



P-Terrengsnitt A-A
1 : 500

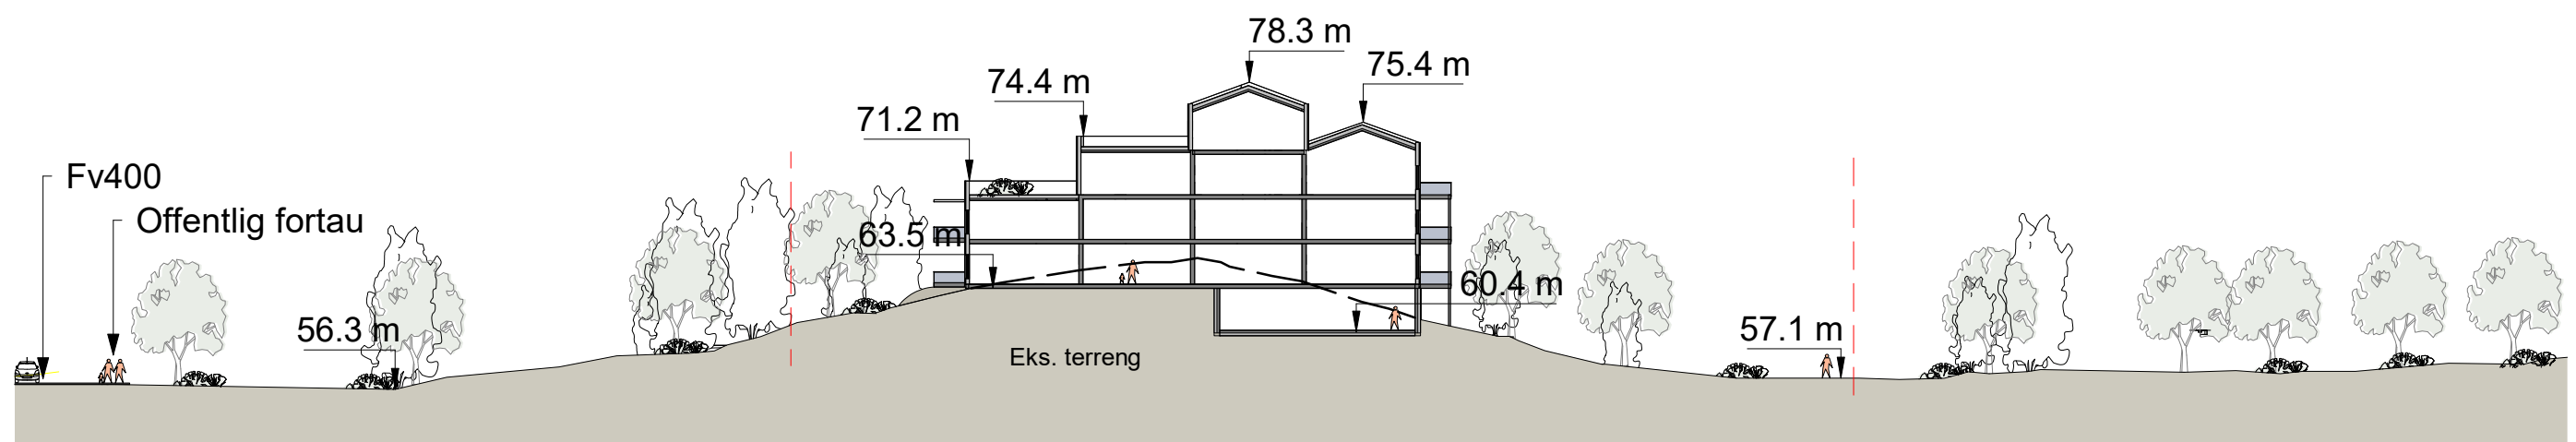

P-Terrengsnitt B-B
1 : 500

----- Eiendoms-/formålsgrense
----- Eksisterende terreng

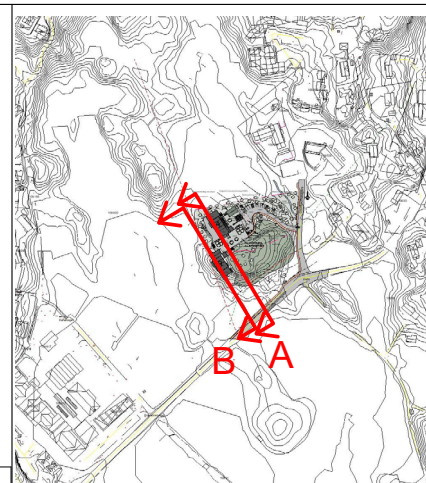

Terrengsnitt A-A og B-B

Alver kommune,
Åtun - Gnr 108 Bnr 161
Reguleringsplan Arealplan-ID 4631 2021 004

Plankonsulent

se arkitektur

Fantoftvegen 42, 5072 Bergen
Tlf. 55 98 70 20.
E-post: firma@se-arkitektur.no

Forslagsstiller

Vestbo BBL

Strandgaten 196, 5004 Bergen

Saksnummer Alver kommune

20/18451

Dato

06.07.2022

Tegningsnr.

P6.1

Prosjekt nr.

740


Målestokk

1:200

Revisjonsdato


Rev	Endring	Utført	Kontr.	Dato
-----	---------	--------	--------	------

Vedlegg til 1. gang offentlig ettersyn

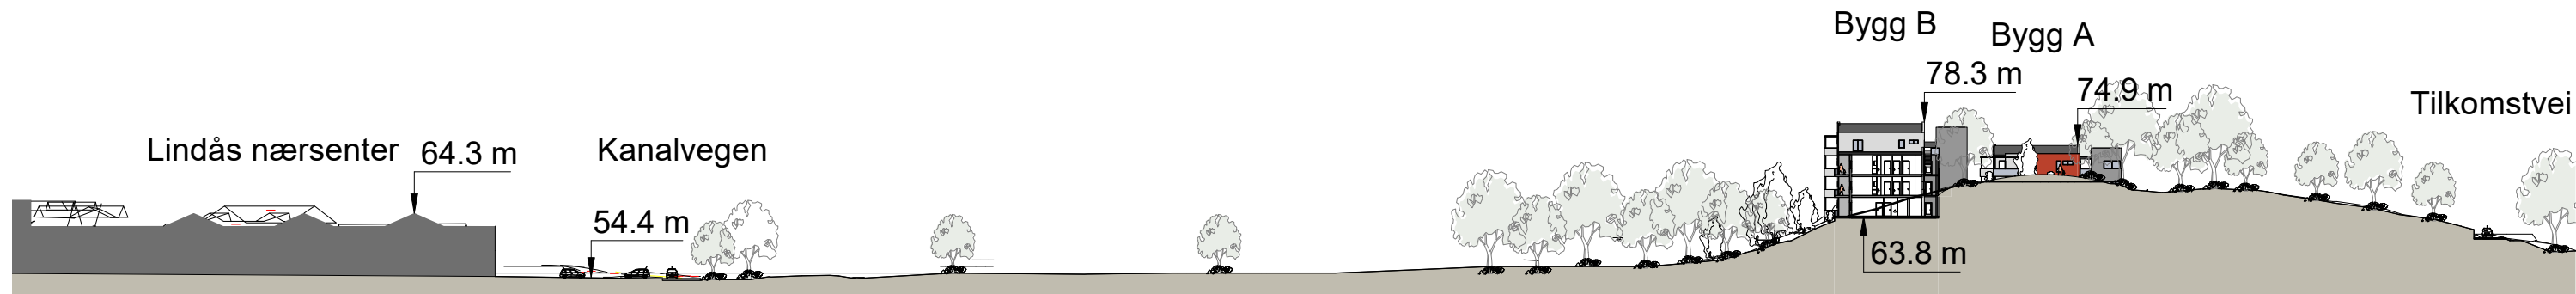

P-Terrengsnitt C-C
1 : 1000

----- Eiendoms-/formålsgrense
----- Eksisterende terreng

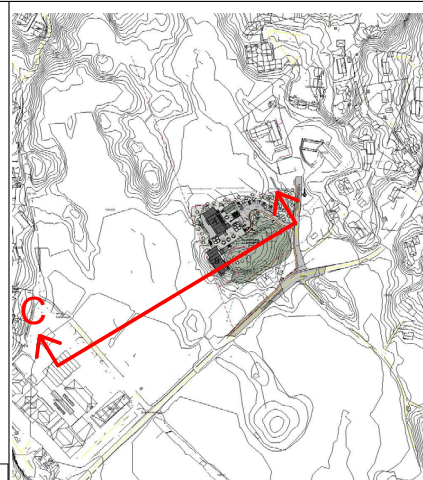

Terrengsnitt C-C

Alver kommune,
Åtun - Gnr 108 Bnr 161
Reguleringsplan Arealplan-ID 4631 2021 004

Plankonsulent

se arkitektur

Fantoftvegen 42, 5072 Bergen
Tlf. 55 98 70 20.
E-post: firma@se-arkitektur.no

Forslagsstiller

Vestbo BBL

Strandgaten 196, 5004 Bergen

Saksnummer Alver kommune

20/18451

Dato

06.07.2022

Tegningsnr.

P6.2

Prosjekt nr.

740

Målestokk


1:200

Revisjonsdato

Rev	Endring	Utført	Kontr.	Dato
-----	---------	--------	--------	------

Vedlegg til 1. gang offentlig ettersyn


Bygg A

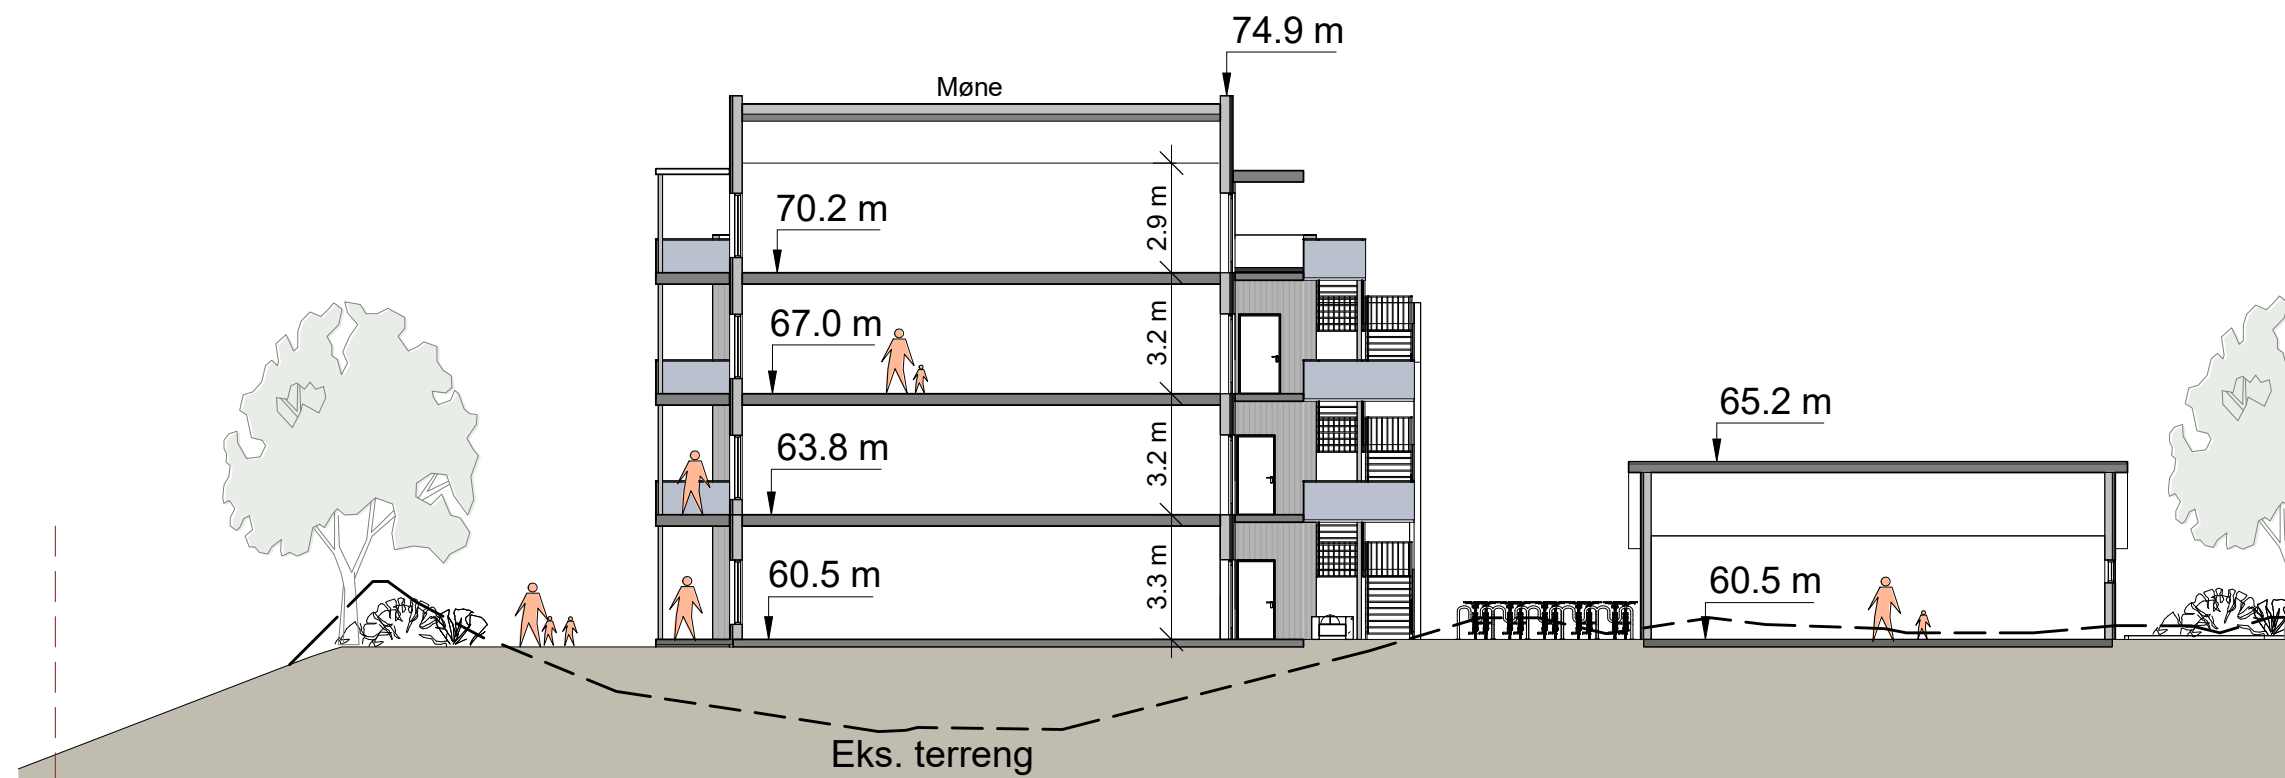

P-Snitt Bygg A - 1

1 : 200

----- Eiendoms-/formålsgrense
 ----- Eksisterende terreng

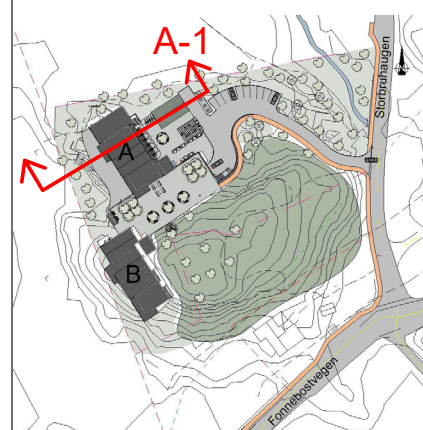

Tverrsnitt, bygg A

Alver kommune,
 Åtun - Gnr 108 Bnr 161
 Reguleringsplan Arealplan-ID 4631 2021 004

Plankonsulent

se arkitektur

Fantoftvegen 42, 5072 Bergen
 Tlf. 55 98 70 20.
 E-post: firma@se-arkitektur.no

Forslagsstiller

Vestbo BBL

Strandgaten 196, 5004 Bergen

Saksnummer Alver kommune

20/18451

Dato

06.07.2022

Tegningsnr.

P6.3

Prosjekt nr.

740

Målestokk


1:200

Revisjonsdato

..


Rev	Endring	Utført	Kontr.	Dato
-----	---------	--------	--------	------

Vedlegg til 1. gang offentlig ettersyn

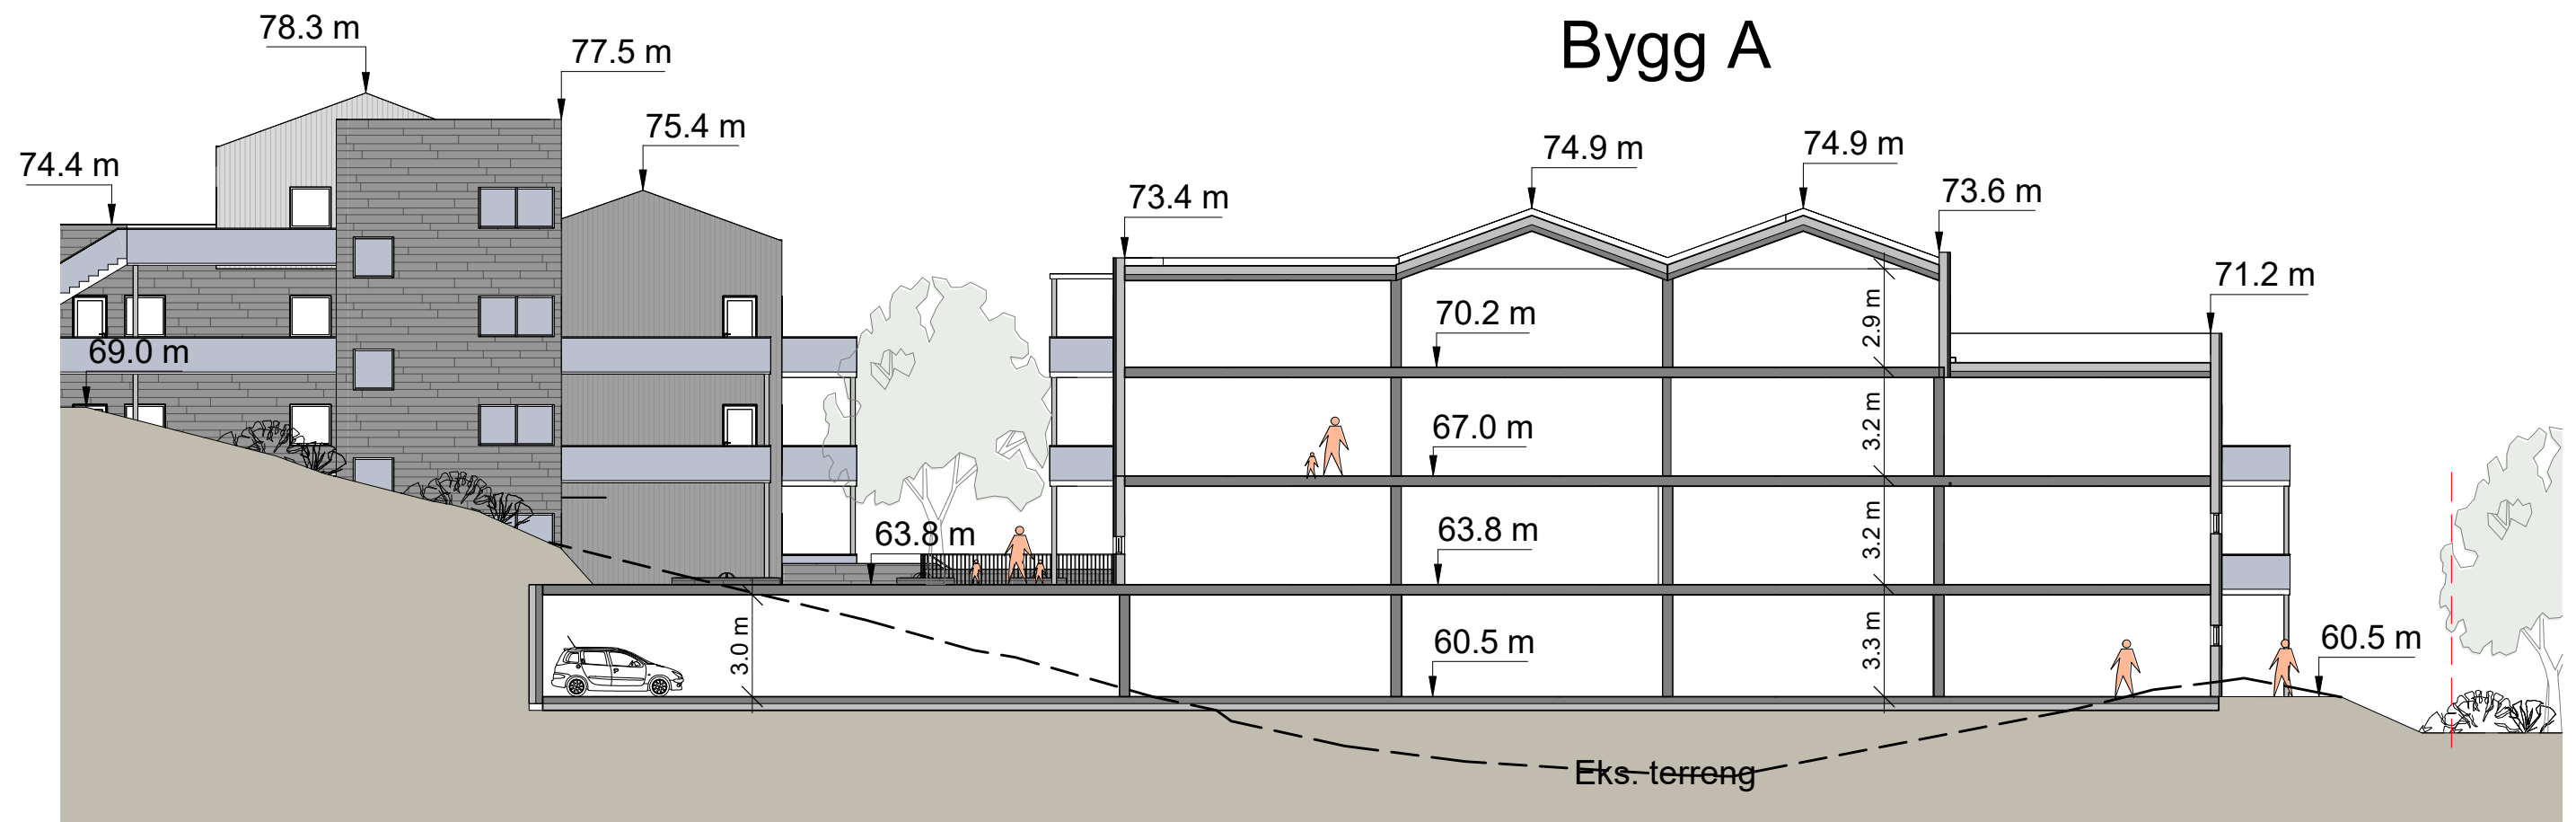

P-Snitt Bygg A - 2
1 : 200

----- Eiendoms-/formålsgrense
----- Eksisterende terreng

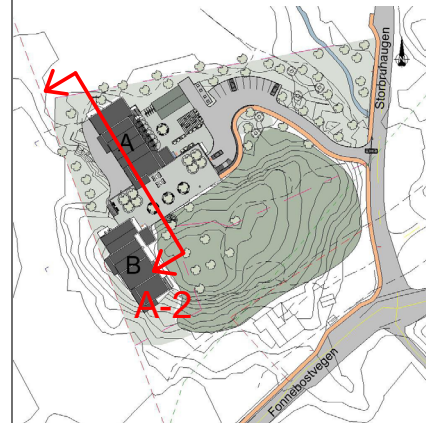

Lengdesnitt, bygg A

Alver kommune,
Åtun - Gnr 108 Bnr 161
Reguleringsplan Arealplan-ID 4631 2021 004

Plankonsulent

se arkitektur

Fantoftvegen 42, 5072 Bergen
Tlf. 55 98 70 20.
E-post: firma@se-arkitektur.no

Forslagsstiller

Vestbo BBL

Strandgaten 196, 5004 Bergen

Saksnummer Alver kommune

20/18451

Dato

06.07.2022

Tegningsnr.

P6.4

Prosjekt nr.

740

Målestokk


1:200

Revisjonsdato

Rev	Endring	Utført	Kontr.	Dato
-----	---------	--------	--------	------


Vedlegg til 1. gang offentlig ettersyn

Bygg B

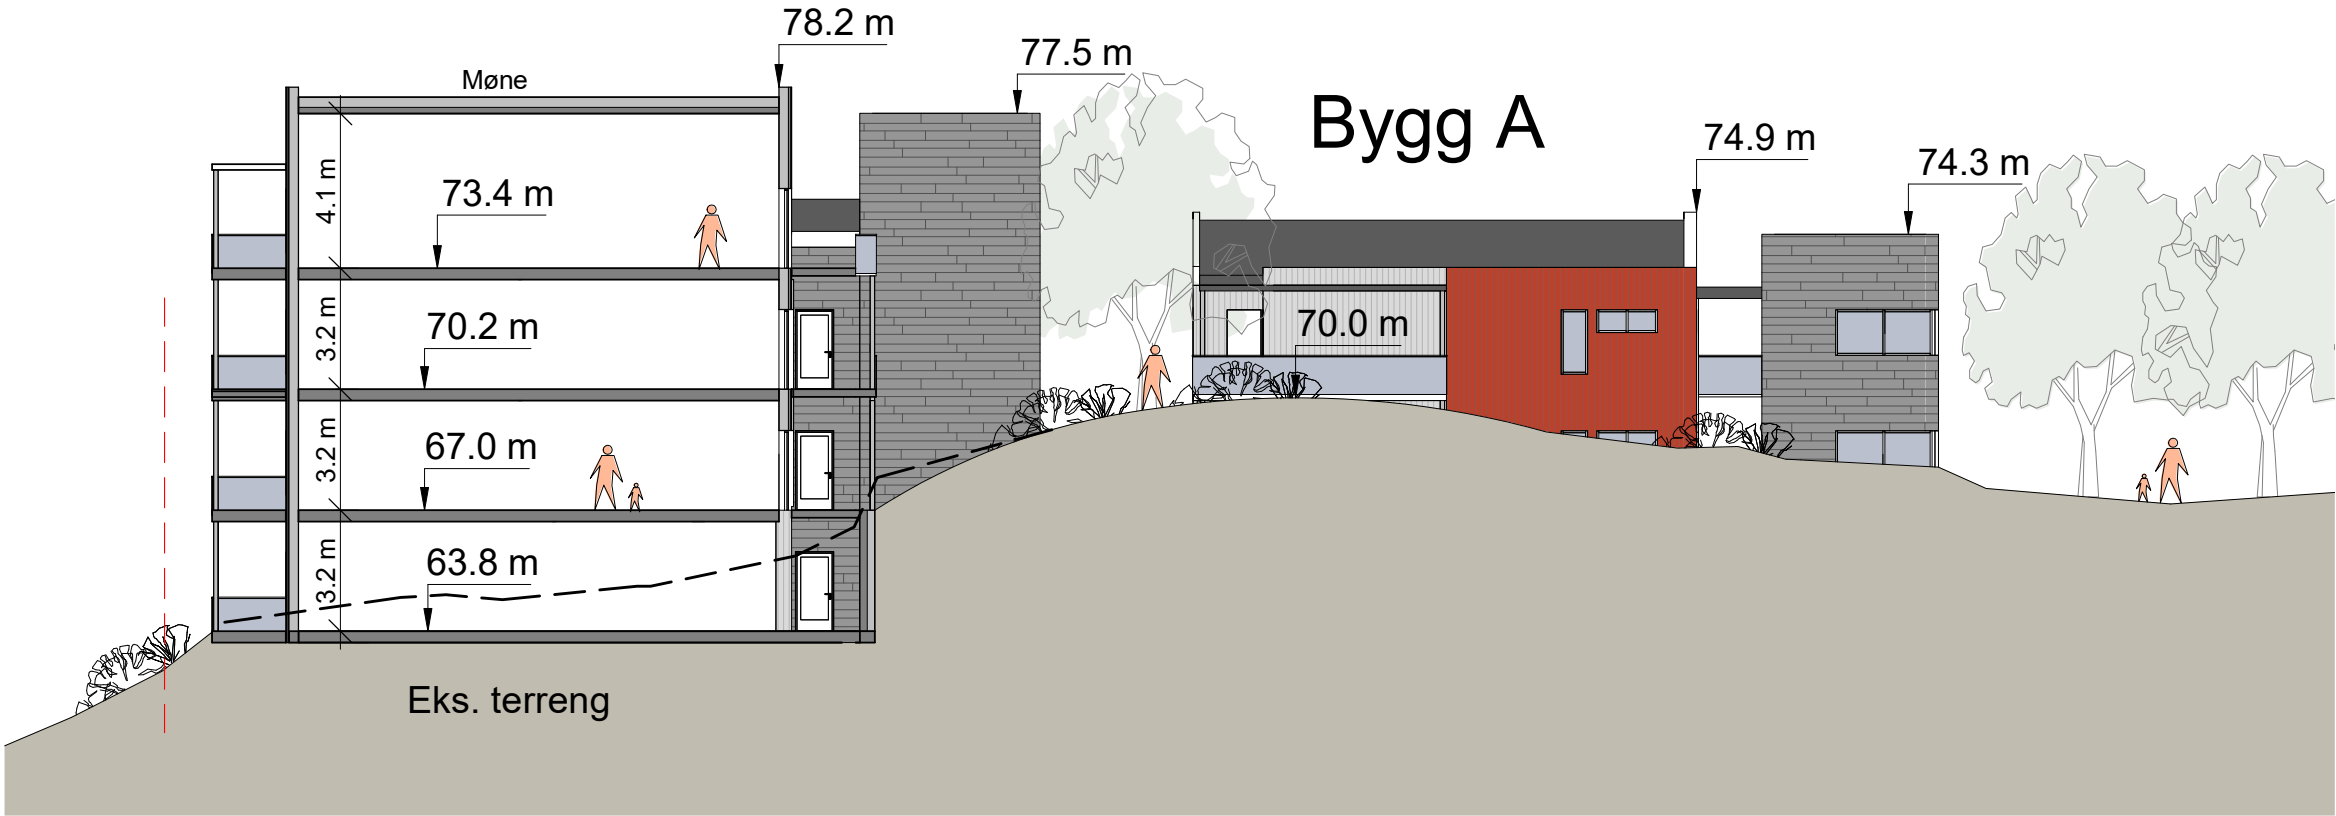

P-Snitt Bygg B - 1
1 : 200

----- Eiendoms-/formålsgrense
----- Eksisterende terreng

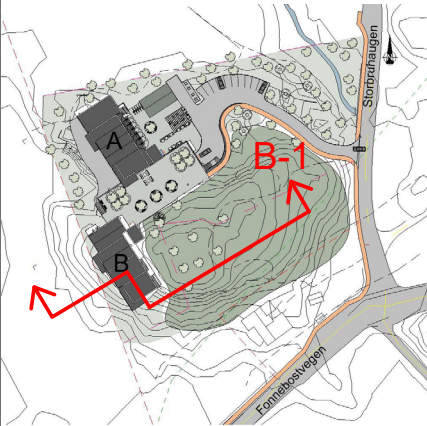

Tverrsnitt, bygg B

Alver kommune,
Åtun - Gnr 108 Bnr 161
Reguleringsplan Arealplan-ID 4631 2021 004

Plankonsulent
se arkitektur
Fantoftvegen 42, 5072 Bergen
Tlf. 55 98 70 20.
E-post: firma@se-arkitektur.no

Forslagsstiller
Vestbo BBL
Strandgaten 196, 5004 Bergen


Saksnummer Alver kommune
20/18451
Dato
06.07.2022

Tegningsnr.
P6.5
Prosjekt nr.
740
Målestokk
1:200
Revisjonsdato

Rev	Endring	Utført	Kontr.	Dato
-----	---------	--------	--------	------


Vedlegg til 1. gang offentlig ettersyn

Bygg B

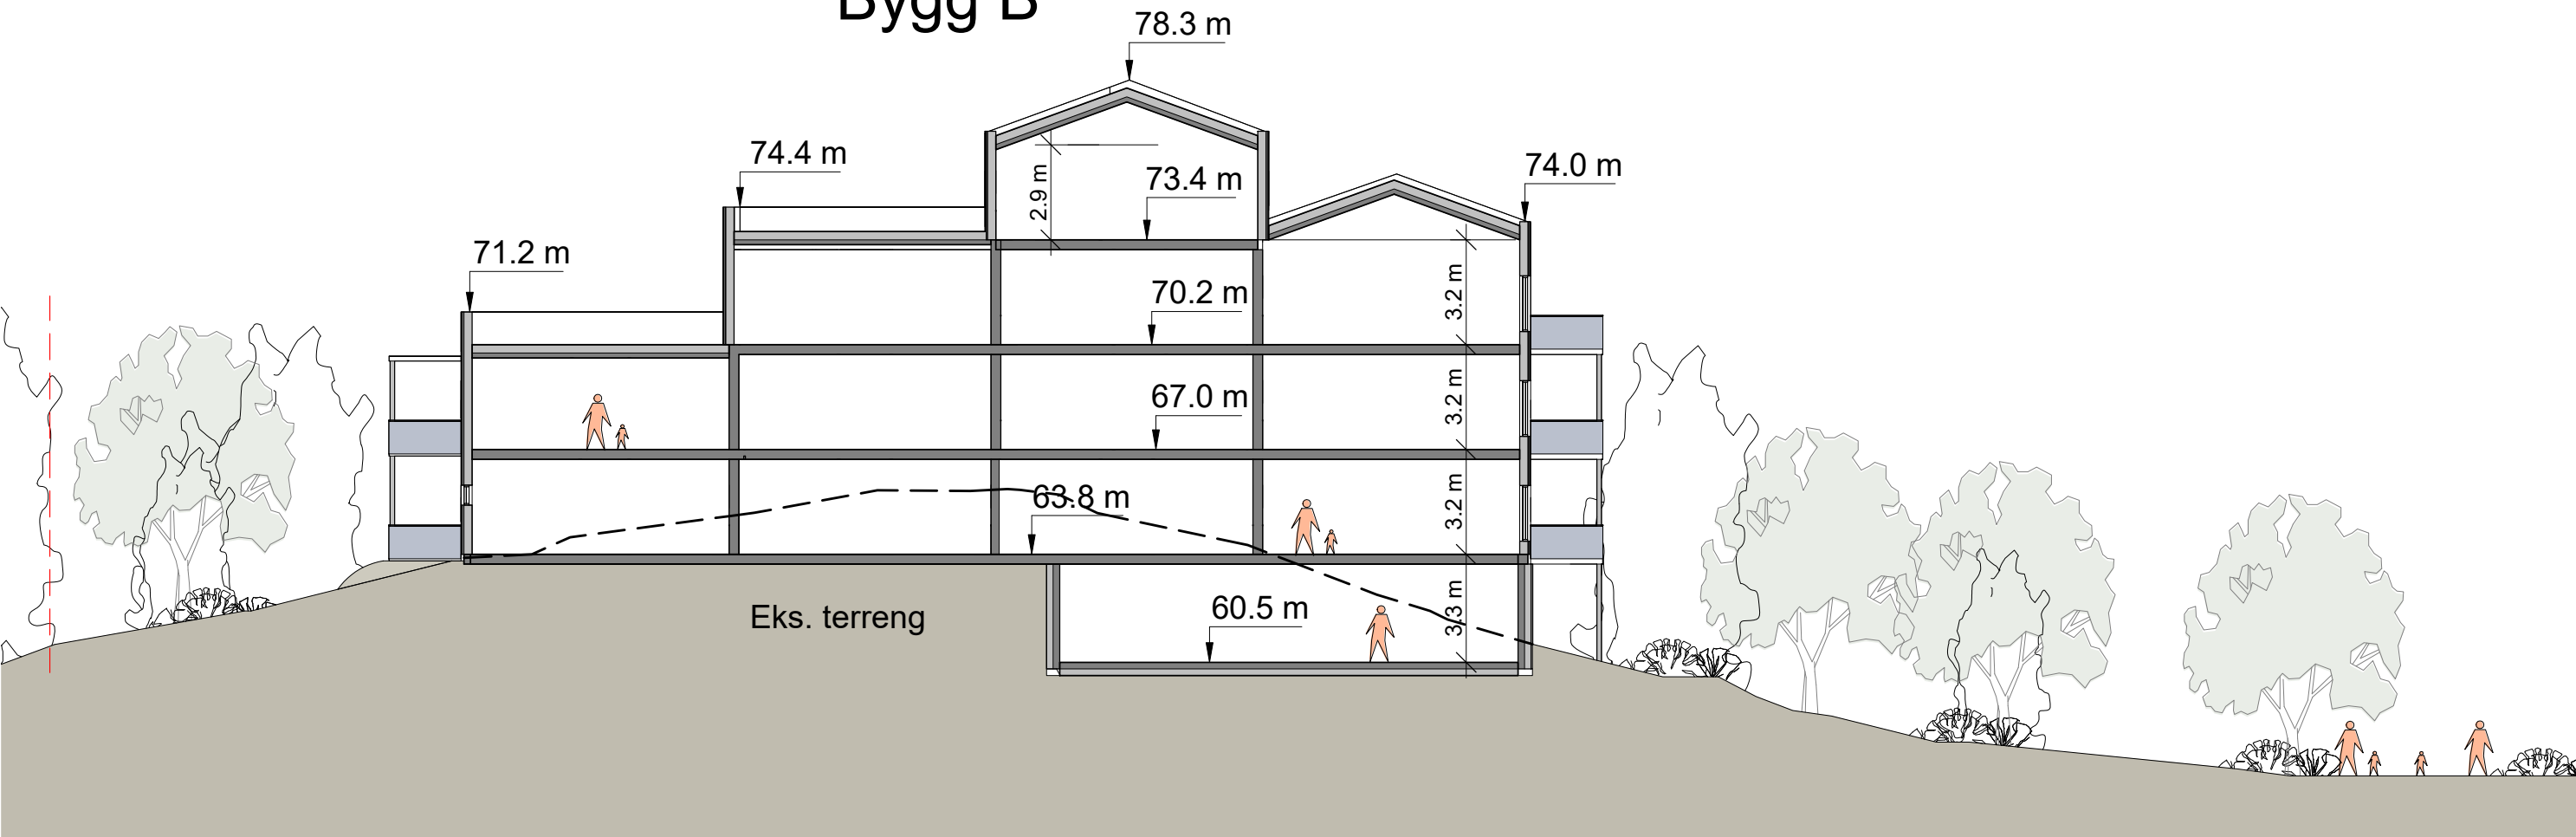

P-Snitt Bygg B - 2
1 : 200

----- Eiendoms-/formålsgrense
----- Eksisterende terreng

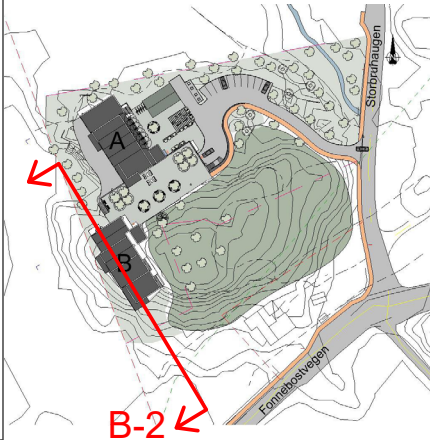

Lengdesnitt, bygg B

Alver kommune,
Åtun - Gnr 108 Bnr 161
Reguleringsplan Arealplan-ID 4631 2021 004

Plankonsulent
se arkitektur
Fantoftvegen 42, 5072 Bergen
Tlf. 55 98 70 20.
E-post: firma@se-arkitektur.no

Forslagsstiller
Vestbo BBL
Strandgaten 196, 5004 Bergen

Saksnummer Alver kommune
20/18451
Dato
06.07.2022

Tegningsnr.
P6.6


Prosjekt nr.
740

Målestokk
1:200

Revisjonsdato


Rev	Endring	Utført	Kontr.	Dato
-----	---------	--------	--------	------

Vedlegg til 1. gang offentlig ettersyn

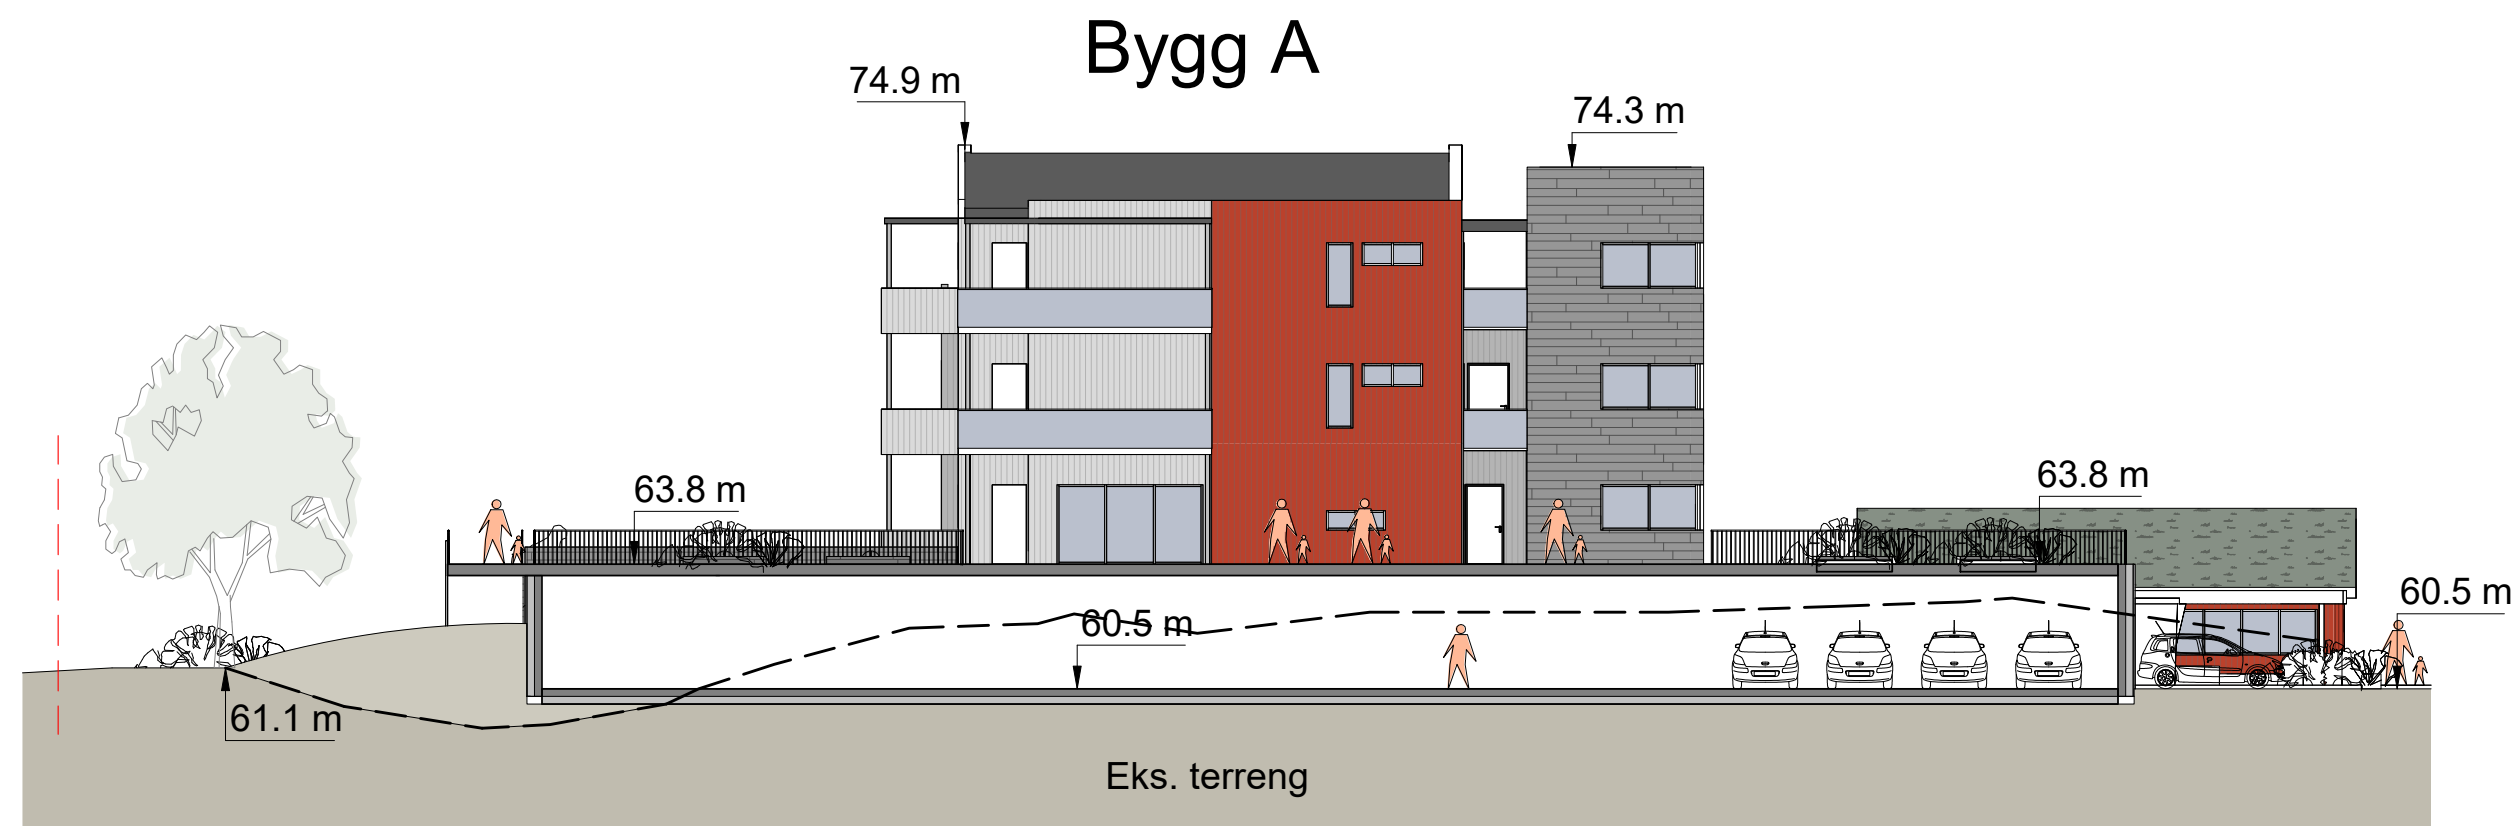

P-Snitt garasjeanlegg
1 : 200

----- Eiendoms-/formålsgrense
----- Eksisterende terreng

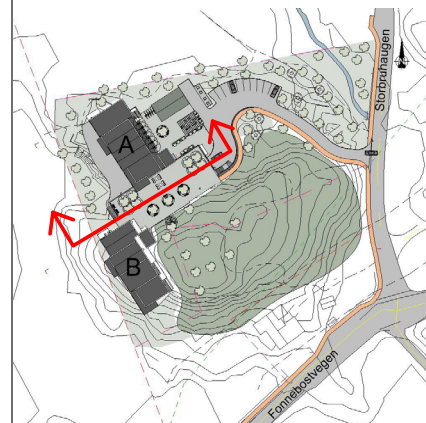

Lengdesnitt, garasjebygg

Alver kommune,
Åtun - Gnr 108 Bnr 161
Reguleringsplan Arealplan-ID 4631 2021 004

Plankonsulent

se arkitektur

Fantoftvegen 42, 5072 Bergen
Tlf. 55 98 70 20.
E-post: firma@se-arkitektur.no

Forslagsstiller

Vestbo BBL

Strandgaten 196, 5004 Bergen

Saksnummer Alver kommune

20/18451

Dato

06.07.2022

Tegningsnr.

P6.7

Prosjekt nr.

740


Målestokk

1:200


Revisjonsdato

Rev	Endring	Utført	Kontr.	Dato
-----	---------	--------	--------	------

Vedlegg til 1. gang offentlig ettersyn

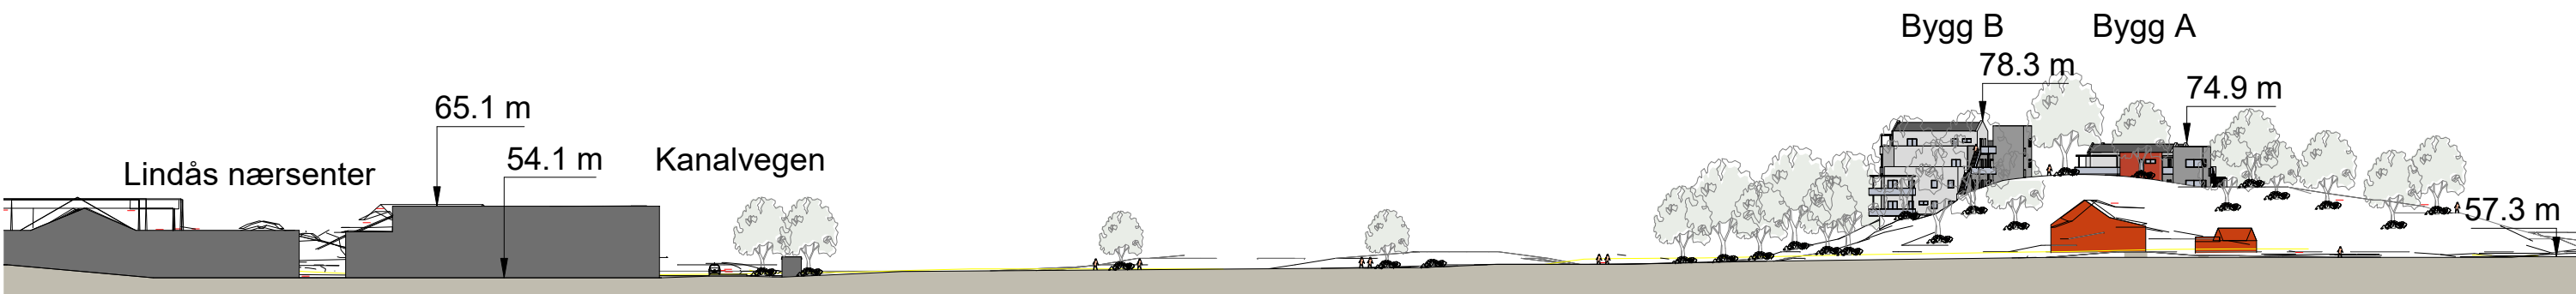


P-Lengdeprofil A - Fv400
1 : 1000

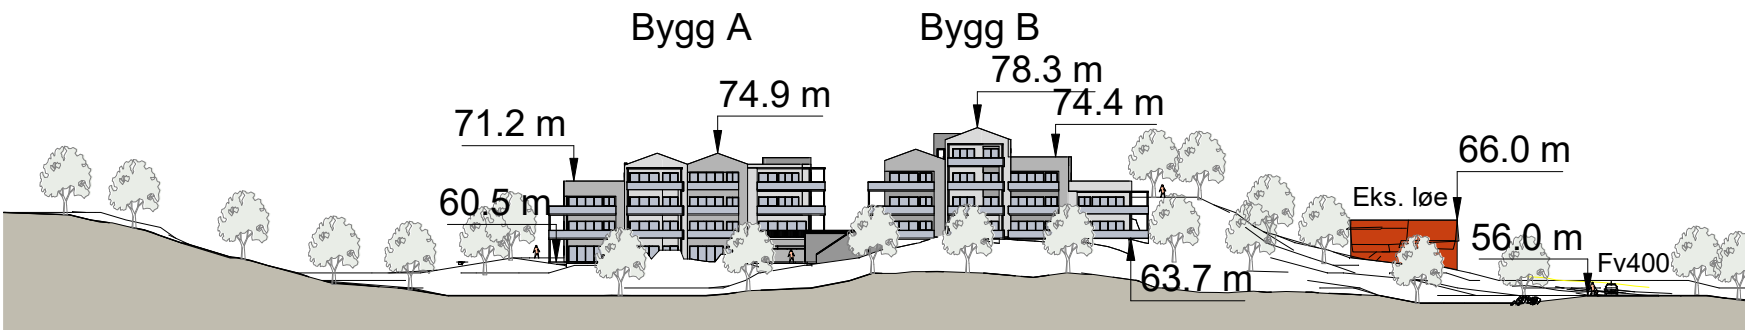


P-Lengdeprofil B
1 : 1000


					Lengdeprofiler A og B			Tegningsnr.
					Alver kommune, Åtun - Gnr 108 Bnr 161 Reguleringsplan Arealplan-ID 4631 2021 004			P6.8
								Prosjekt nr.
Plankonsulent		Forslagsstiller		Saksnummer Alver kommune		Målestokk		
se arkitektur		Vestbo BBL		20/18451		1:200		
Fantoftvegen 42, 5072 Bergen Tlf. 55 98 70 20. E-post: firma@se-arkitektur.no		Strandgaten 196, 5004 Bergen		Dato	Revisjonsdato			
				06.07.2022				
Vedlegg til 1. gang offentlig ettersyn								
Rev	Endring			Utført	Kontr.	Dato		

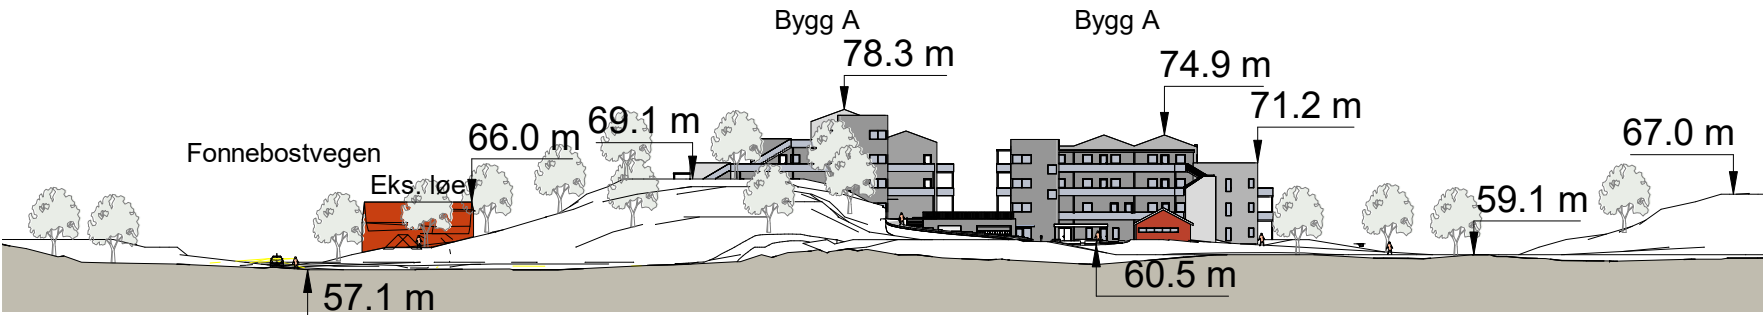

P-Lengdeprofil C
1 : 1000

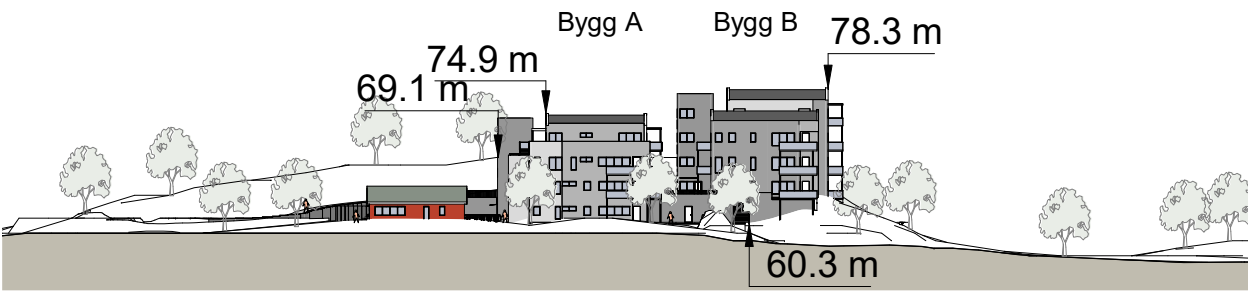

P-Lengdeprofil D
1 : 1000

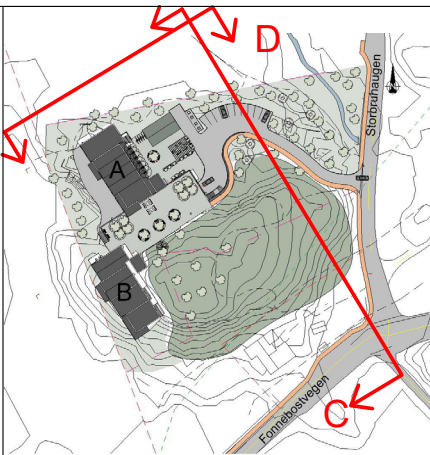

Lengdeprofiler C og D

Alver kommune,
Åtun - Gnr 108 Bnr 161
Reguleringsplan Arealplan-ID 4631 2021 004

Plankonsulent
se arkitektur
Fantoftvegen 42, 5072 Bergen
Tlf. 55 98 70 20.
E-post: firma@se-arkitektur.no

Forslagsstiller
Vestbo BBL
Strandgaten 196, 5004 Bergen

Saksnummer Alver kommune
20/18451
Dato
06.07.2022

Tegningsnr.
P6.9

Prosjekt nr.
740

Målestokk
1:200

Revisjonsdato

Rev	Endring	Utført	Kontr.	Dato
-----	---------	--------	--------	------