




Plandiagram U1. et.
1 : 250

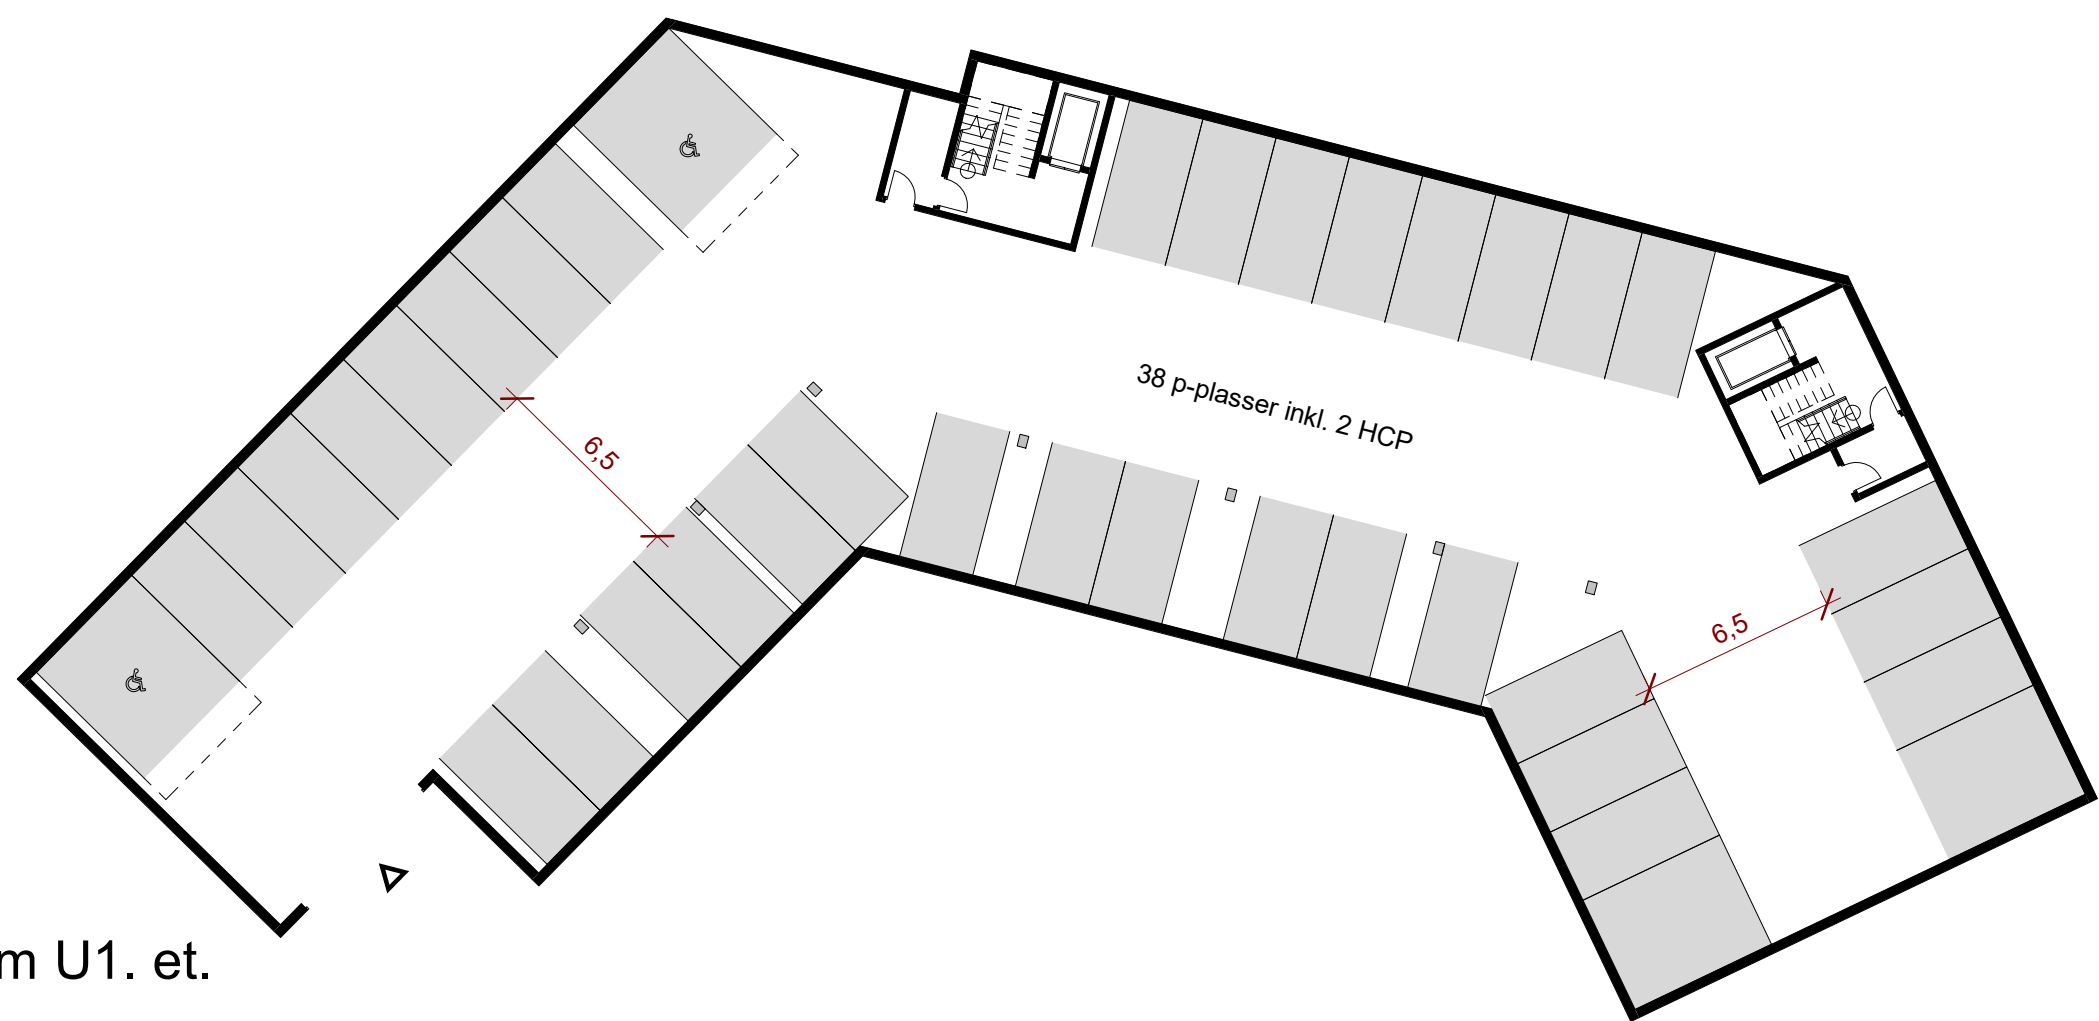


Plandiagram 3. et.
1 : 250

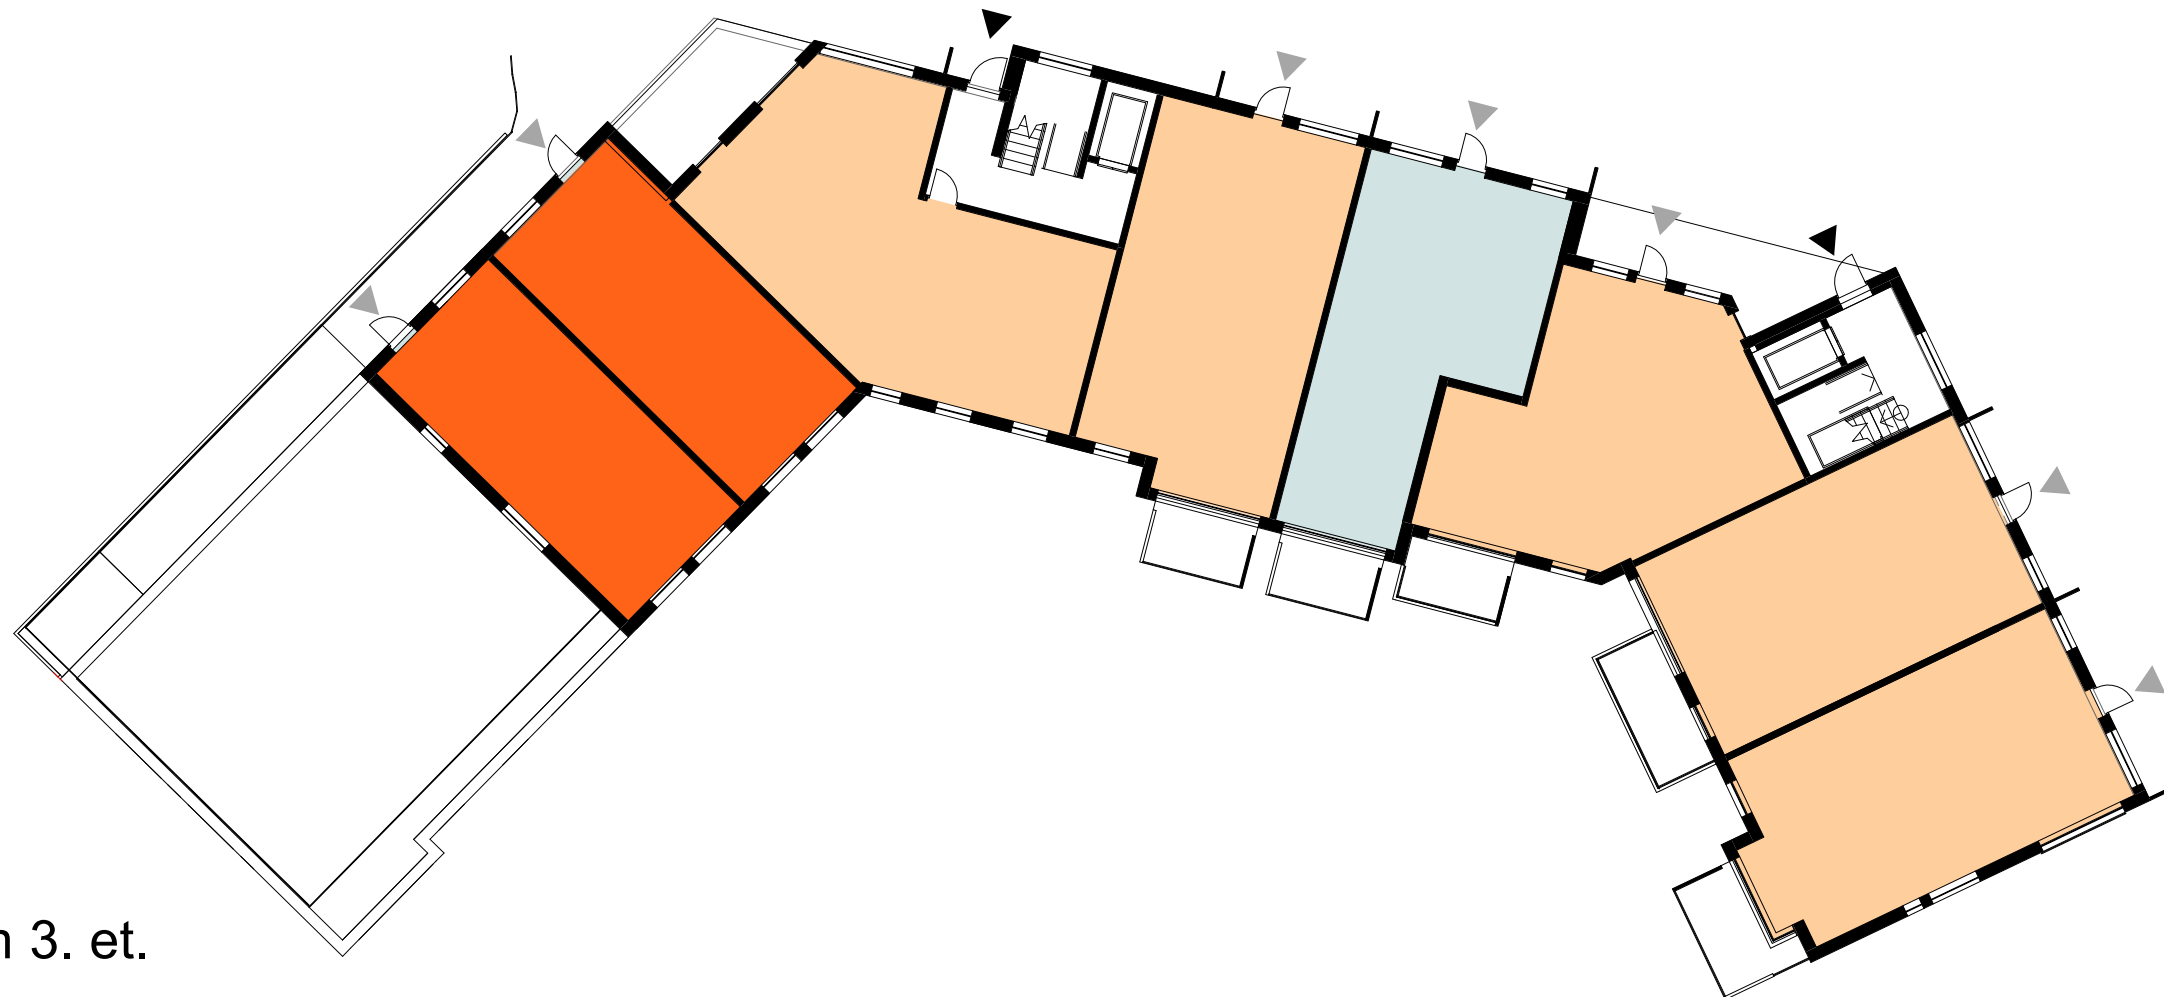


Plandiagram 1. et.
1 : 250

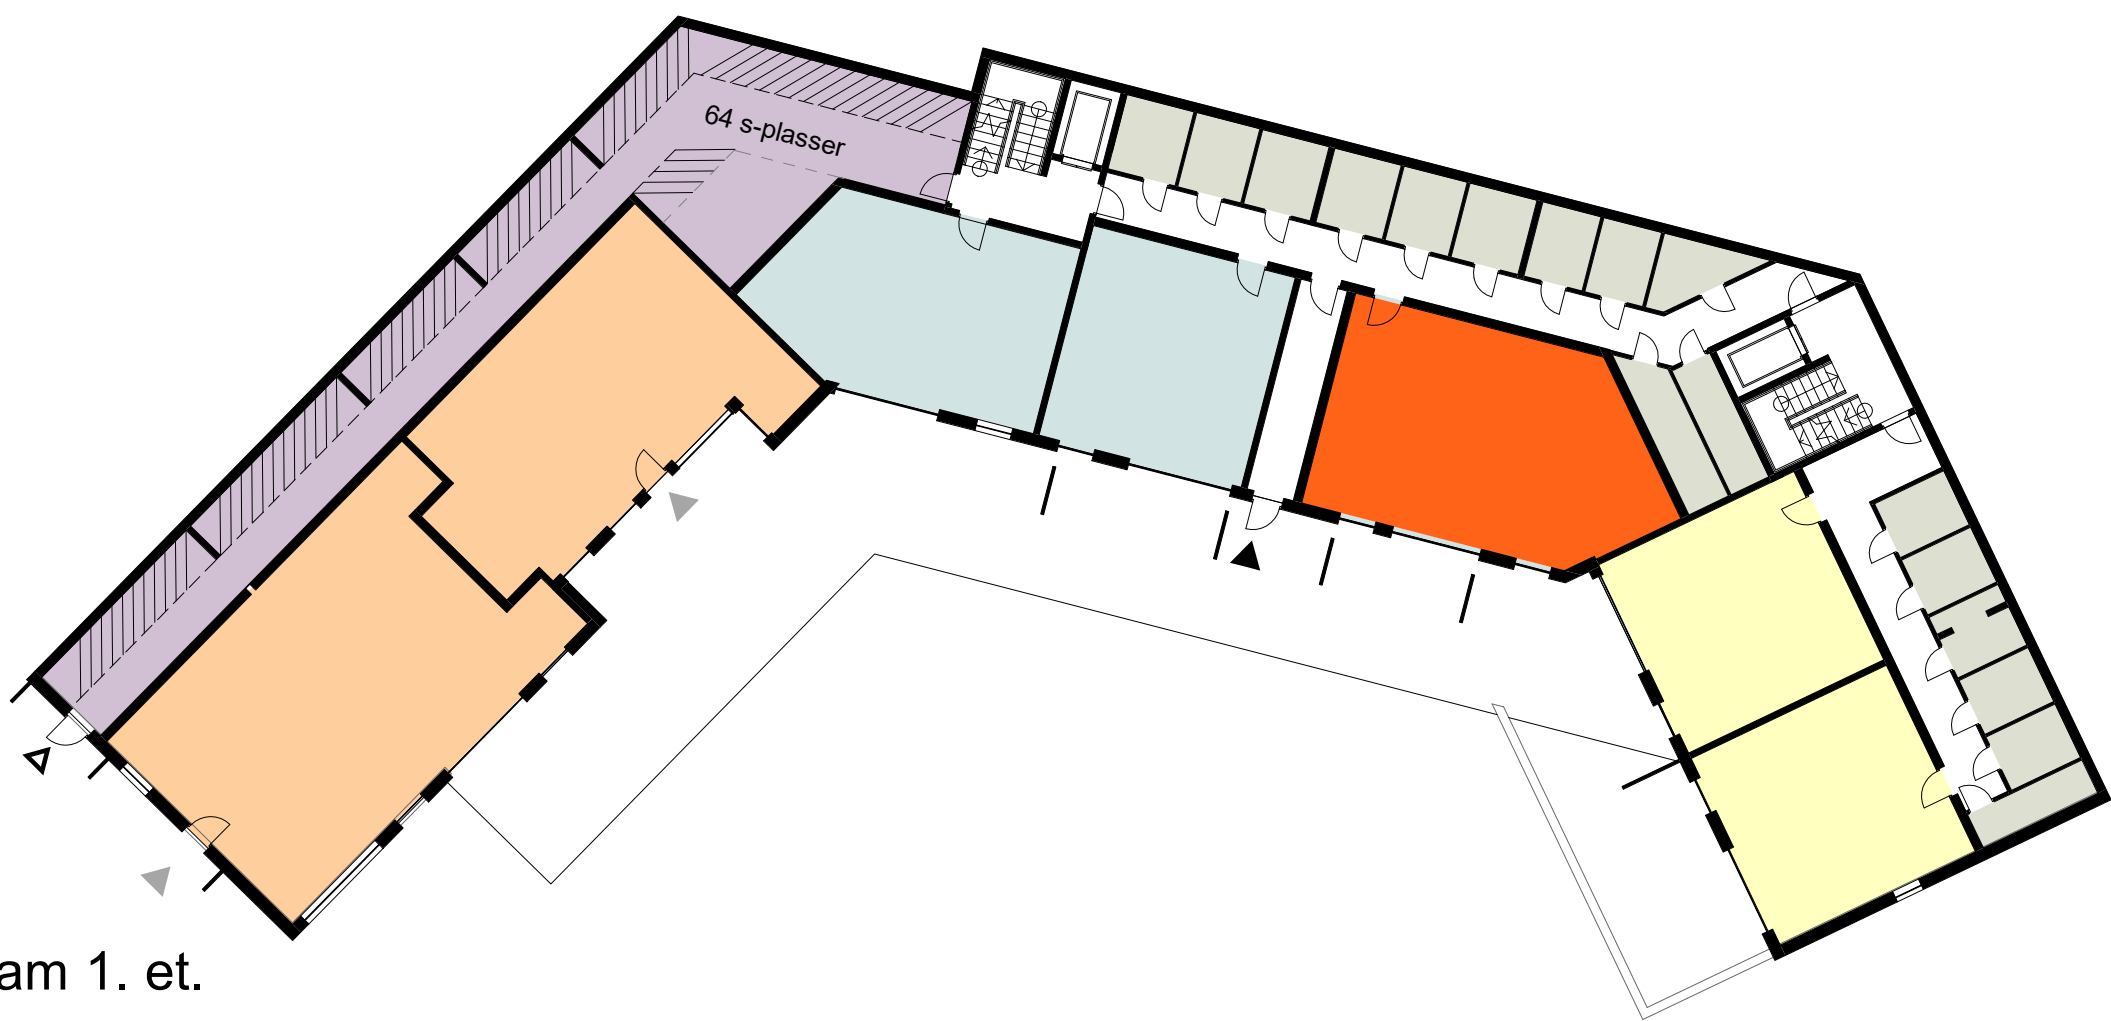


Plandiagram 4. et.
1 : 250

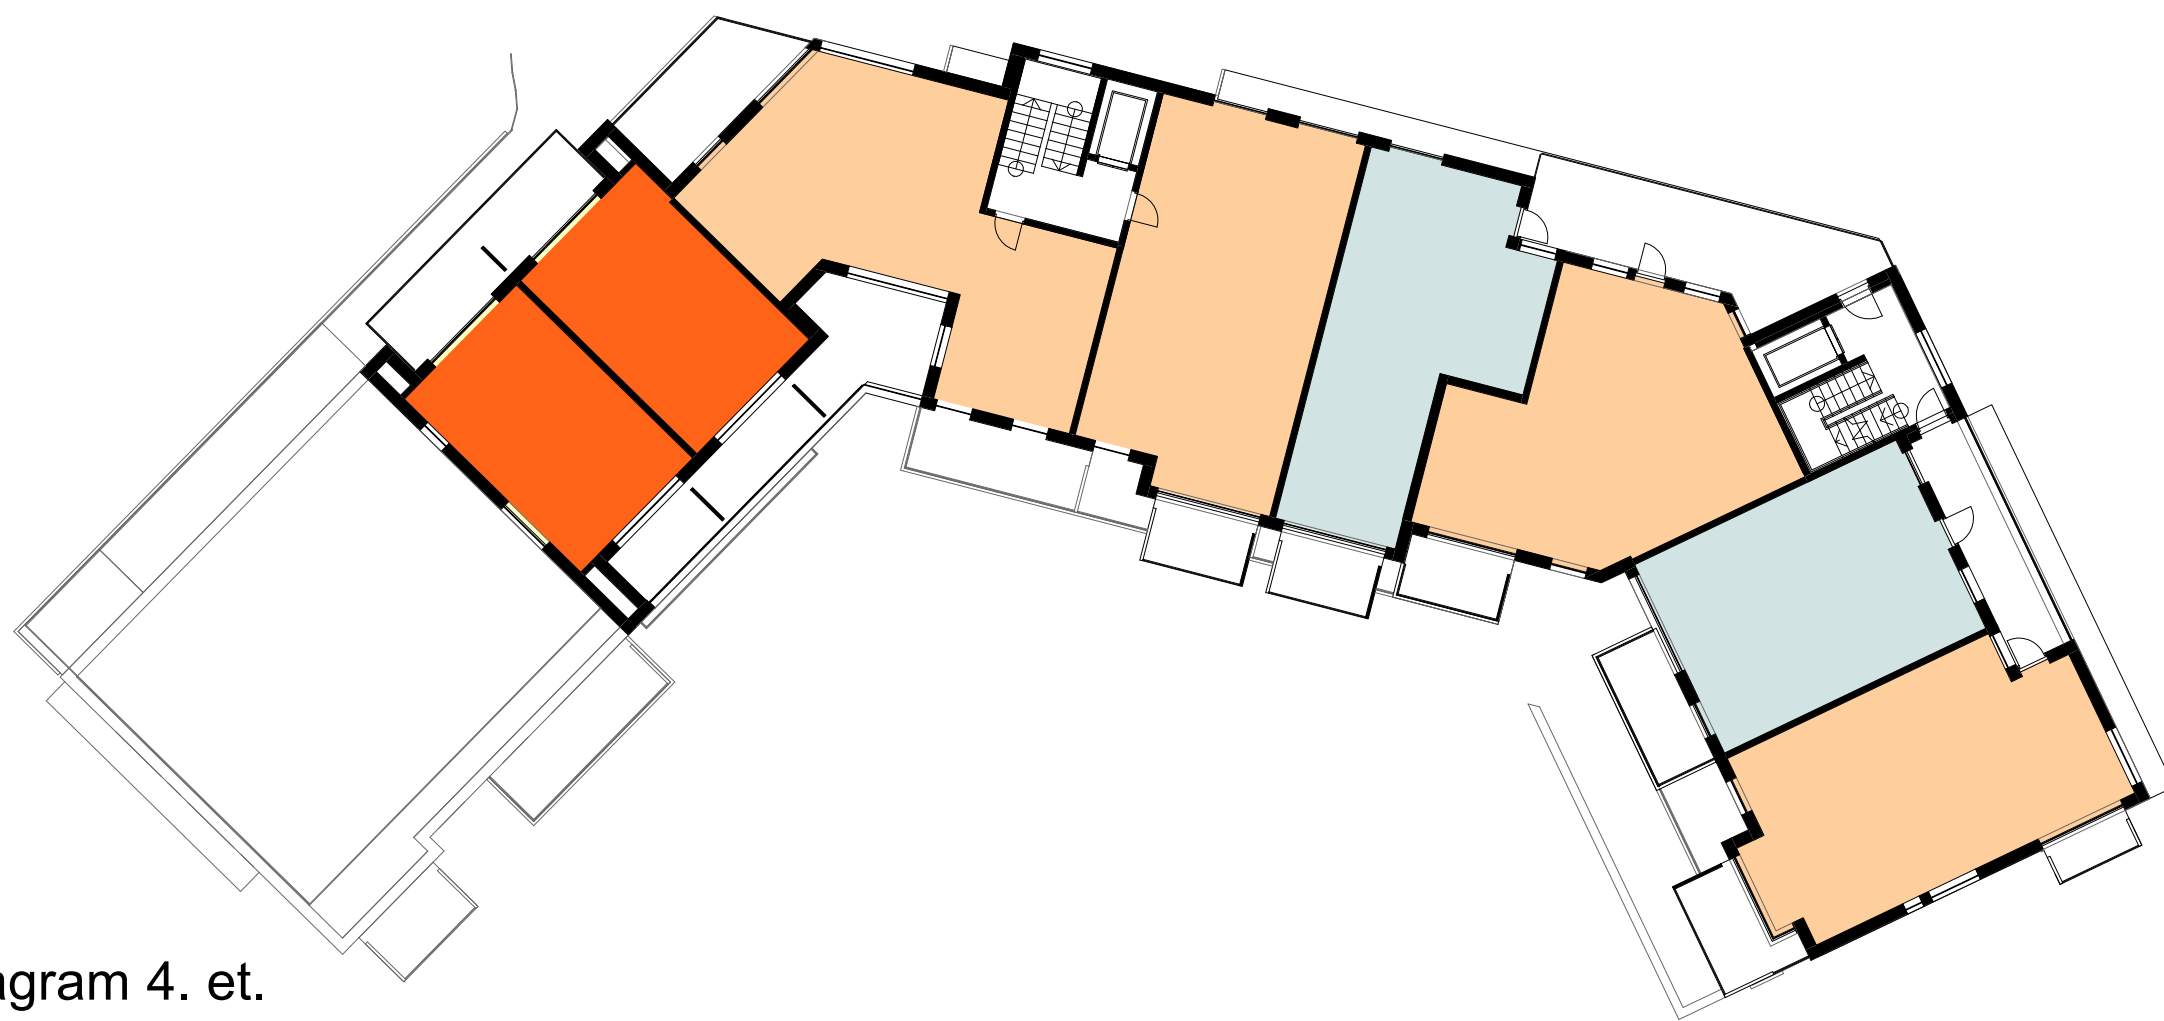

Plandiagram 2. et.
1 : 250

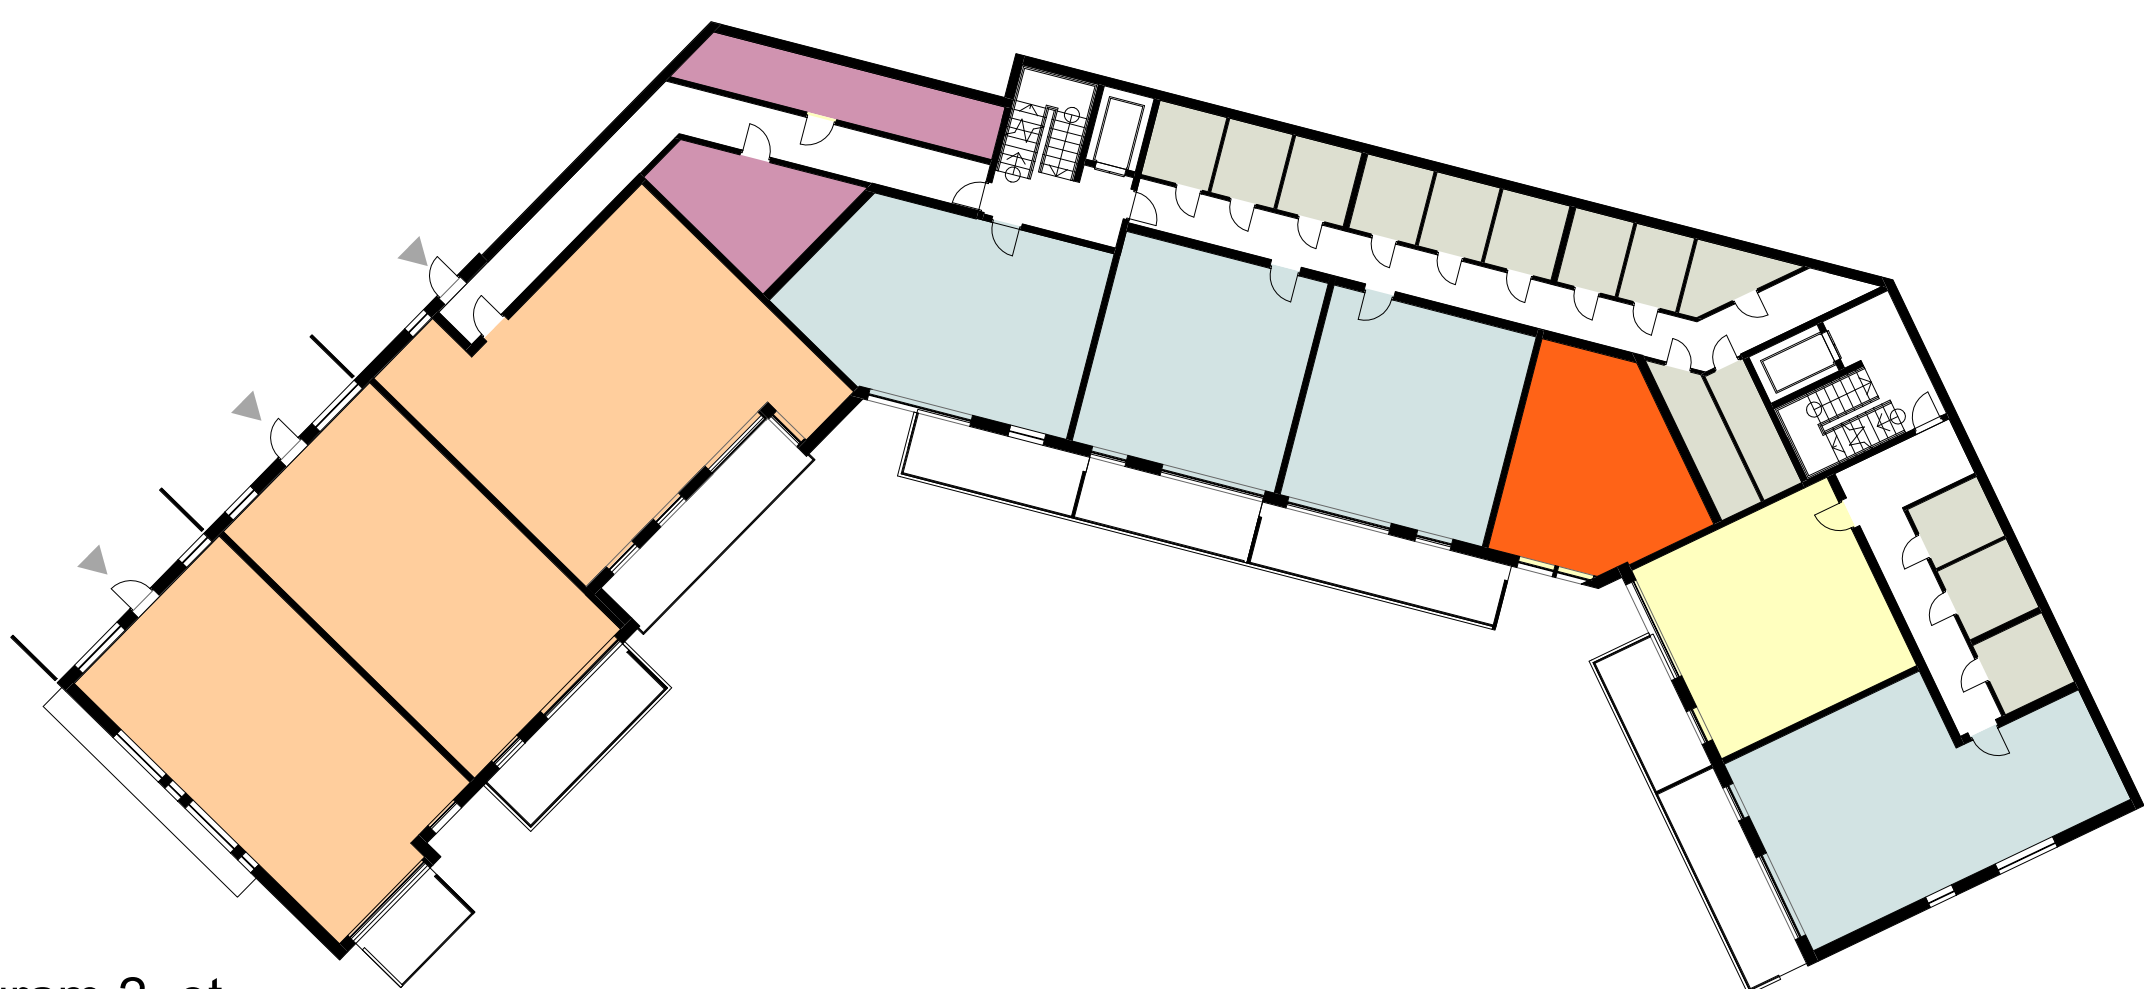

Plandiagram 5. et.
1 : 250

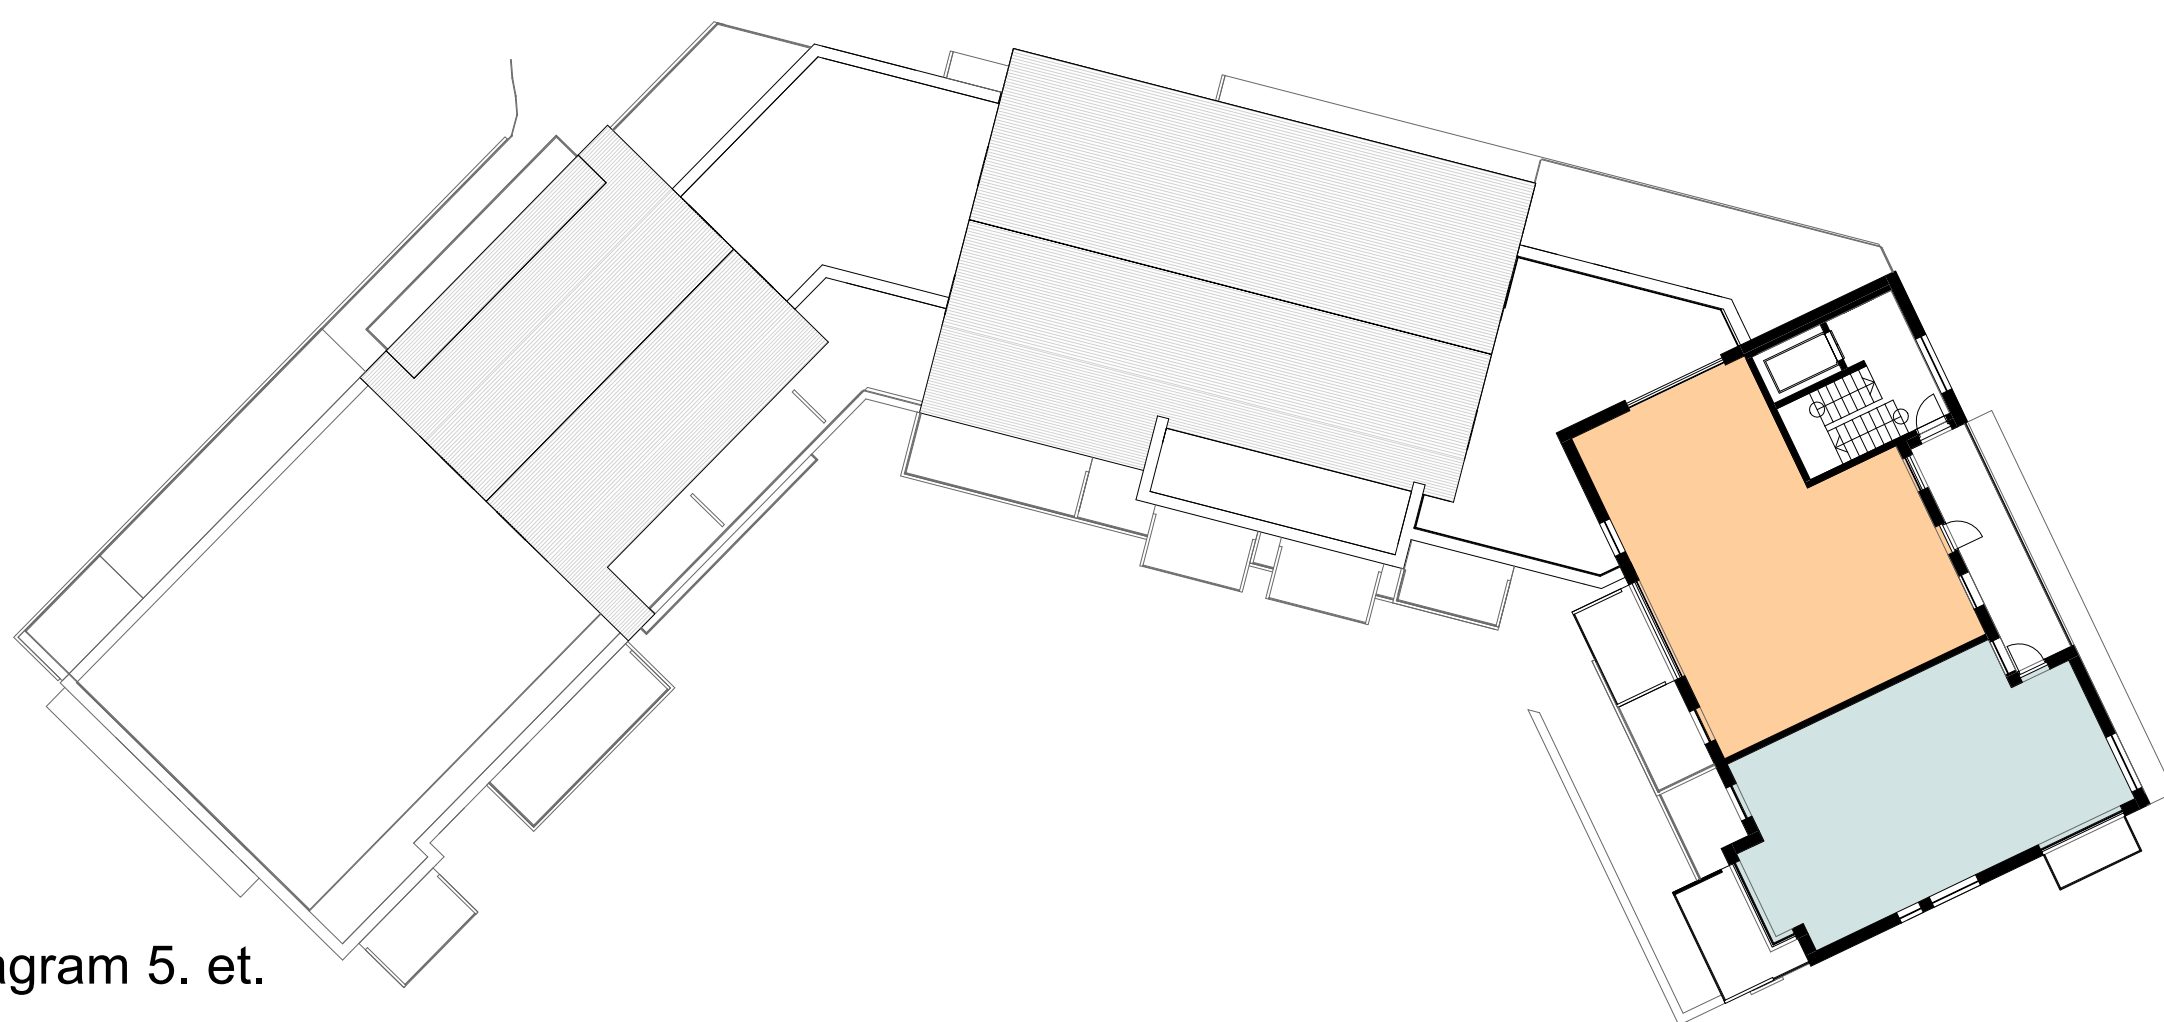

Tegnforklaring:

- Leilighetsareal:**
- < 50 m²
 - 50 - 80 m²
 - > 80 m²
 - > 80 m² Familleleiligheter i to etasjer

- Tilleggsareal:**
- Sportsboder
 - Sykkelparkering og verksted
 - Tekniskrom

- ▲ Hoved/ fellesinngang
- ▲ Inngang til bolig
- ▲ Inngang/ innkjørsel til parkering og sykkelparkering

0m 5m 10m

B	16.01.23	KIS BRA-arealer	RH	AS
A	07.12.20	Oppdatering etter senking av en del av bebyggelsen.	MK	JEV
Rev.	Dato	Beskrivelse	Tegn.	Kont.
Gnr./Bnr.		Tilskatshaver		
188 / 701		Erstad & Lekven Utbygging AS		
Prosjektnavn		Knavrik BBB2		
Tegningsnavn		Plandiagrammer		
Prosj.nr.	Dato	Tegningsstatus		
180470	10.07.20	Skisseprosjekt		
Målestokk	Arkistareise	Sign.	Kont.	
1:250	A1	MK	JEV	
Tegningsnr.		Rev.		
A1-100		B		

