
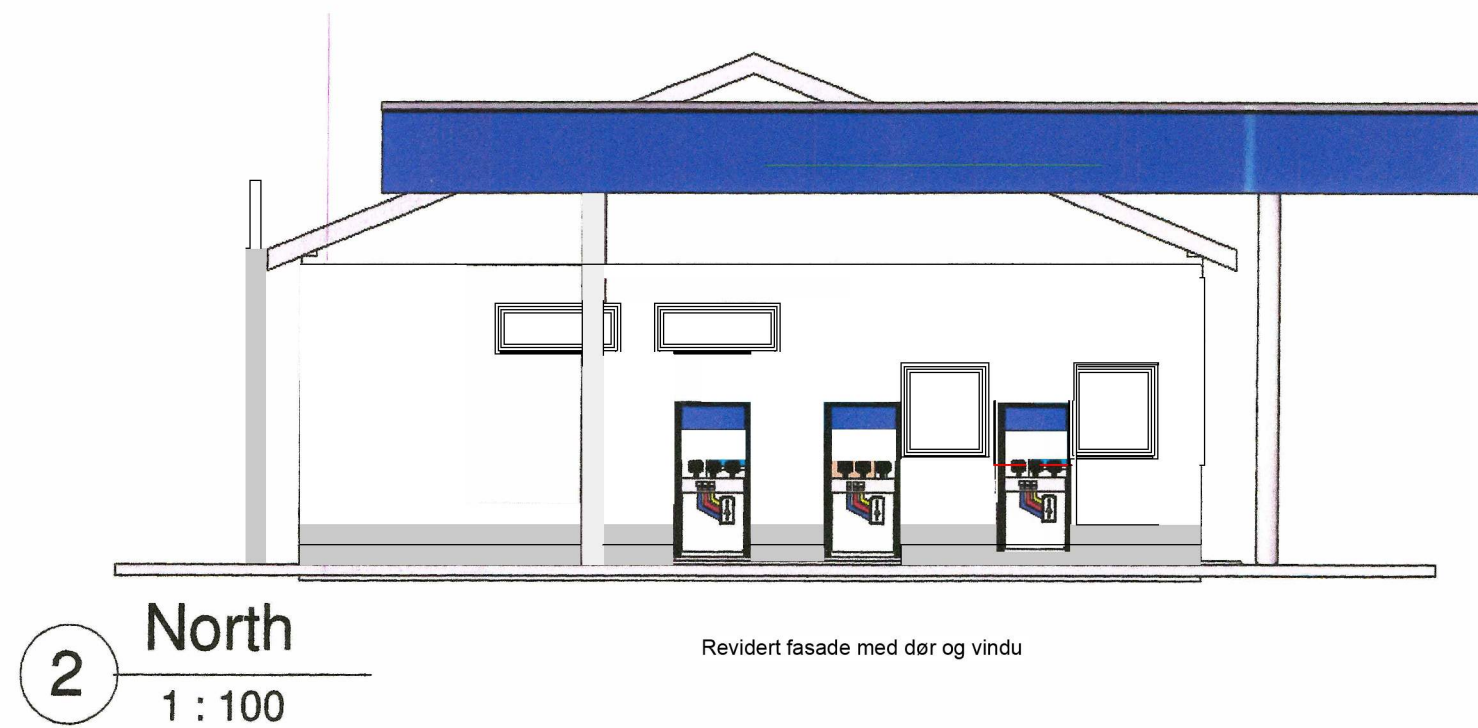


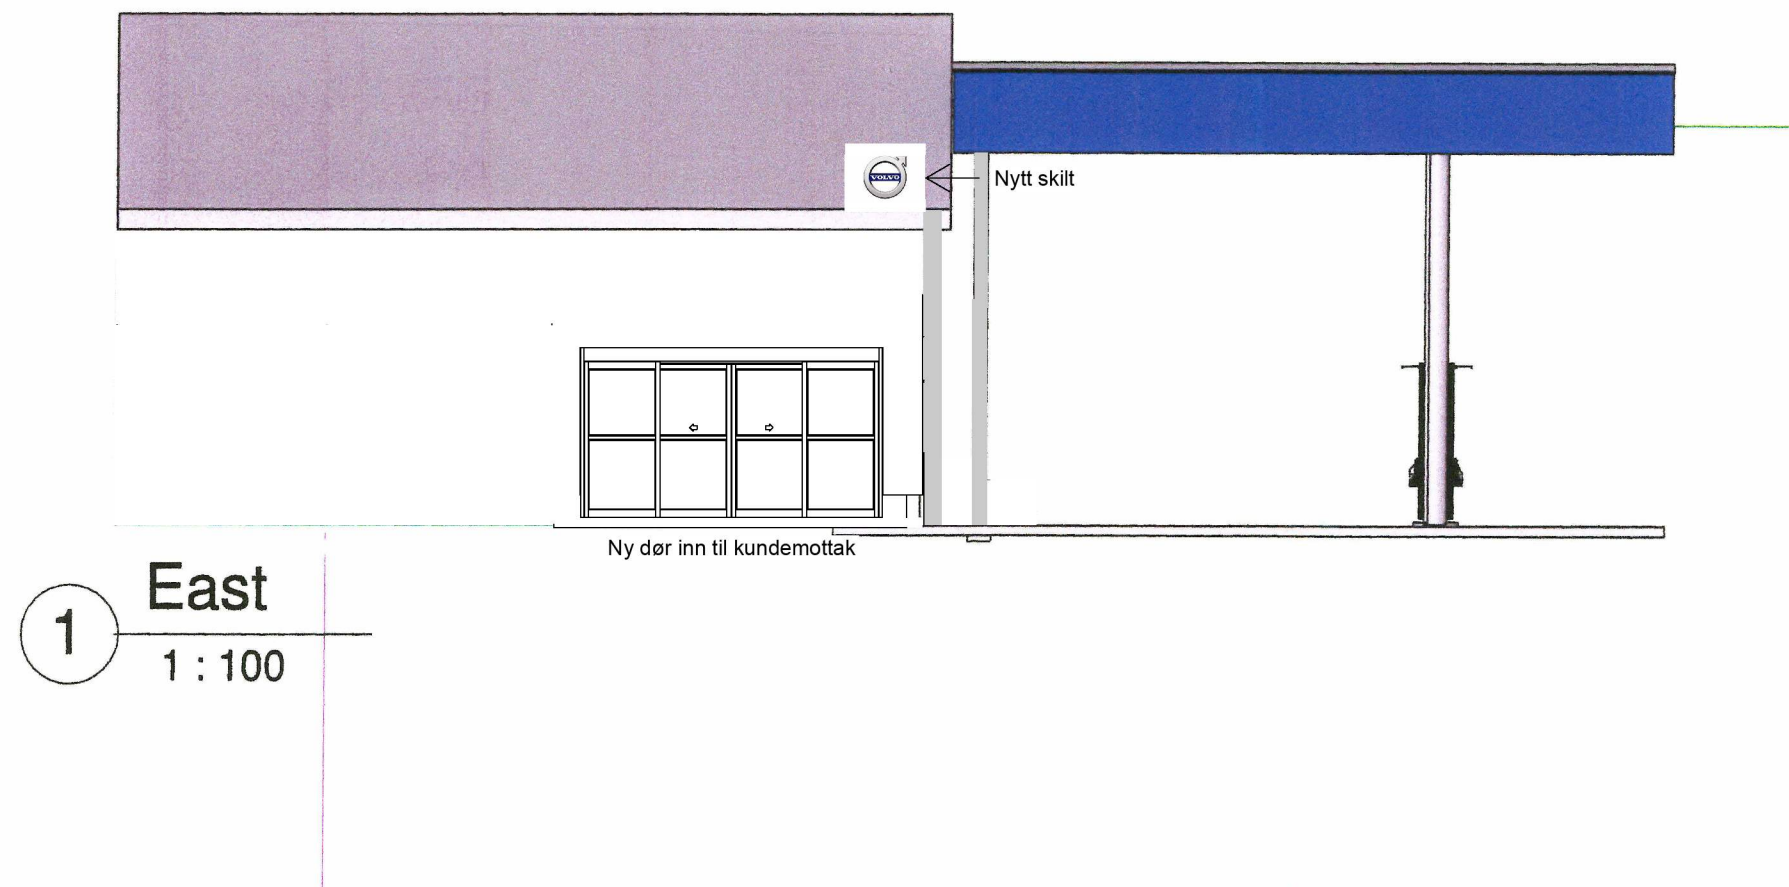

REV.	DATO	REVISJON	SIGN.

Kålås Bygg AS
Torvhusmyrane 2, 5913 Eikangervåg
MESTERHUS

TILTAKSHAVER:	Høyland Auto
BYGGEPLASS:	Høylandsvegen 335
G.nr/B.nr:	209/19
KOMMUNE:	Alver

TEGN, INNHOLD:		TILTAKSART:	MÅL:
Fasader			1 : 100
PROSJEKT:			
Høyland Auto Fasadeendring			
ARKITEKT:	DATO:	TEGN:	PROSJEKT NR: TEGN.NR:
Espen Tvedt	08.11-22	ET	102