


| PROFIL NR. | 0 | 100 | 200 | 300 | 400 | 500 | 600 | 700 | 800 | 900 | 1000 | 1100 | 1200 | 1300 | 1400 |
|---|---|---|---|---|---|---|---|---|---|---|---|---|---|---|---|

| |
|---|
| Grunneier | |
| Markslag | |
| Grunnforhold | |
| TERRENG H./TOPP VEGDEKKE | 3,30 | 5,88 | 6,85 | 8,91 | 11,34 | 13,94 | 15,04 | 17,64 | 17,98 | 19,81 | 21,02 | 21,59 | 22,97 | 24,05 | 24,16 | 23,47 | 22,91 | 22,09 | 21,38 | 20,65 | 20,24 | 18,98 | 17,95 | 16,73 | 15,11 | 13,80 | 12,04 | 10,76 | 9,26 | 7,29 | 5,97 | 4,85 | 3,27 | 1,97 | 1,66 | 1,79 | 1,76 | 1,70 | 1,76 | 2,04 | 1,49 | 1,55 | -5,38 | -10,89 | -10,09 | -11,15 | -7,78 | -2,59 | 1,22 | 5,83 | 9,40 | 11,78 | 14,41 | 15,66 | 16,20 | 16,66 | 17,18 | 17,43 | 19,27 19,95 |
| Hor.vinkelpunktavstand i m | | 102,2 | | | | 23,2 | 71,2 | | | | 74,1 | | | 5,3 | 37,1 | 18,6 | 39,7 | | 52,2 | | 43,2 | | 72,2 | | | 47,7 | | 71,8 | | | | 23,1 | 24,9 | 40,1 | 16,0 | 16,3 | 42,3 | | 39,1 | 19,8 | 29,0 | 39,4 | 24,6 | 13,4 | 14,6 | 30,3 | 49,4 | 21,9 | 26,6 | 35,7 | | | | |
| Pumpeledning spillvann — Kumavstand i m | | 102,2 | | | | 23,2 | 71,2 | | | | 74,1 | | | 5,3 | 37,1 | 18,6 | 39,7 | | 52,2 | | 43,2 | | 72,2 | | | 47,7 | | 71,8 | | | | 23,1 | 24,9 | 40,1 | 16,0 | 16,3 | 42,3 | | 39,1 | 19,8 | 29,0 | 39,4 | 24,6 | 13,4 | 14,6 | 30,3 | 49,4 | 21,9 | 26,6 | 35,7 | | | | |
| Pumpeledning spillvann — Fall i ‰ | | 101,8 | | | | 98,6 | 70,2 | | | | 45,7 | | | -16,9 | -31,9 | -38,9 | -36,3 | | -42,4 | | -58,2 | | -75,8 | | | -82,2 | | -67,4 | | | | -14,1 | 6,4 | -2,0 | -3,0 | 22,0 | -9,5 | | -322,4 | 43,6 | 15,2 | 241,8 | 212,3 | 151,0 | 182,1 | 120,2 | 57,5 | 22,5 | 22,1 | 73,0 | | | | |
| Pumpeledning spillvann — Kote utv. topp | | 1,50 | | | 11,91 | 14,20 | | | 19,20 | | | | 22,59 | 22,48 | 21,30 | 20,58 | | 19,14 | | | | 16,92 | | 14,41 | | | 8,94 | | 5,02 | | | 0,18 | -0,15 | 0,01 | -0,07 | -0,12 | 0,24 | -0,16 | | -12,76 | -11,89 | -11,45 | -1,94 | 3,29 | 5,32 | 7,97 | 11,62 | 14,46 | 14,95 | 15,54 | 18,15 | | | | |
| Pumpeledning spillvann — Type og dim | |

315Polyetylen 100 SDR 11

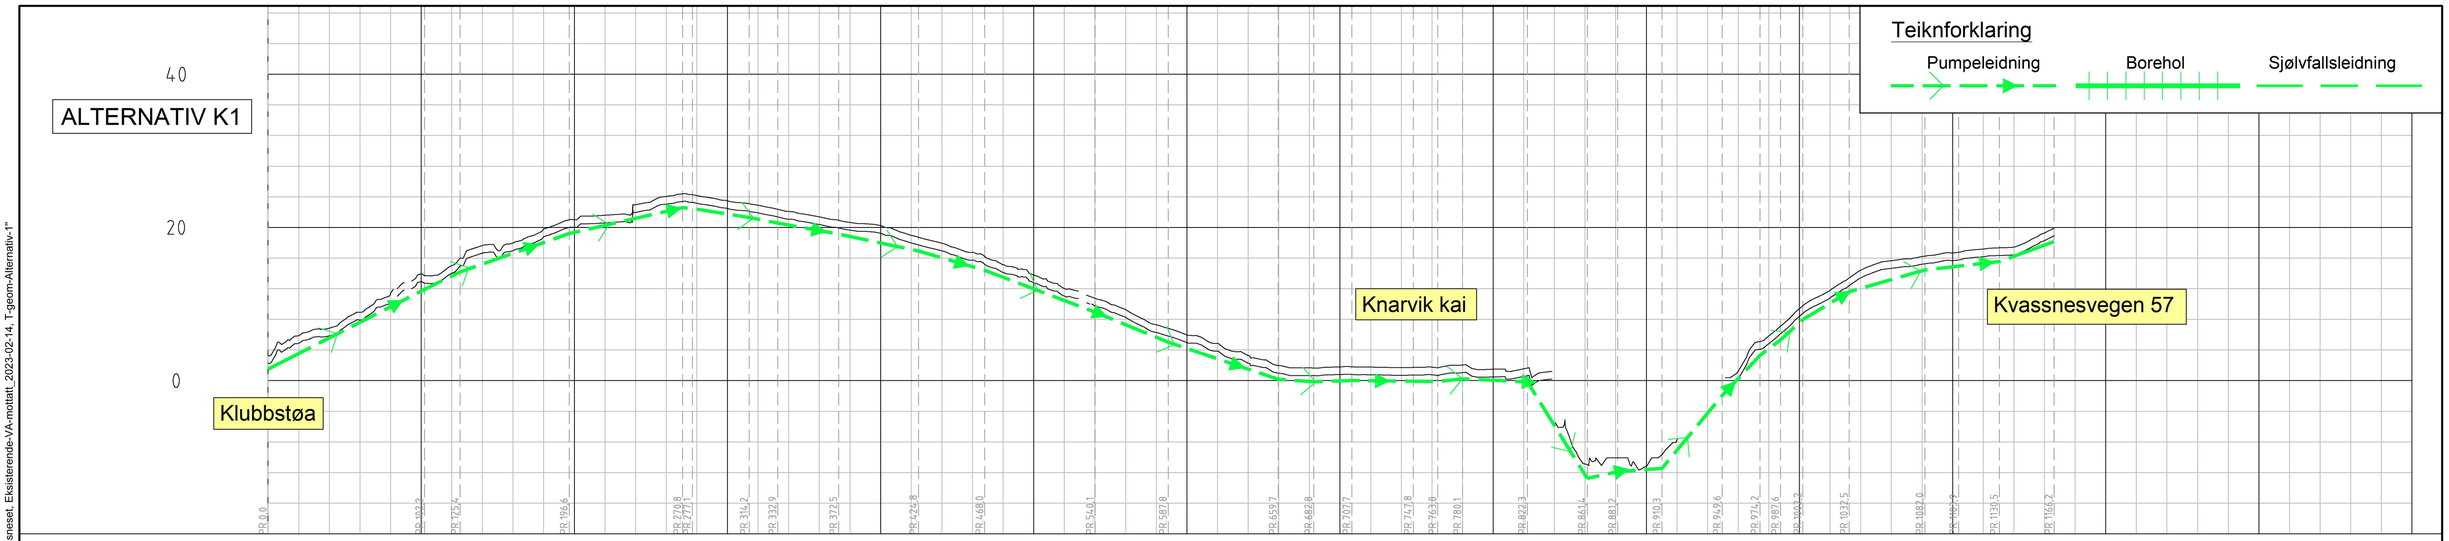


| Rev. | Dato | Beskrivelse | Utarbeidet | Fagkontroll | Godkjent |
|---|---|---|---|---|---|
| J02 | 2023-05-26 | For bruk | MKn | MaRei | MaRei |

Dette dokumentet er utarbeidet av Norconsult AS som del av det oppdraget som fremgår nedenfor. Opphavsretten tilhører Norconsult AS. Dokumentet må bare benyttes til det formål som oppdragsavtalen beskriver, og må ikke kopieres eller gjøres tilgjengelig på annen måte eller i større utstrekning enn formålet tilsier.

Alver kommune

Målestokk (gjelder A1): 1:2000,1:400

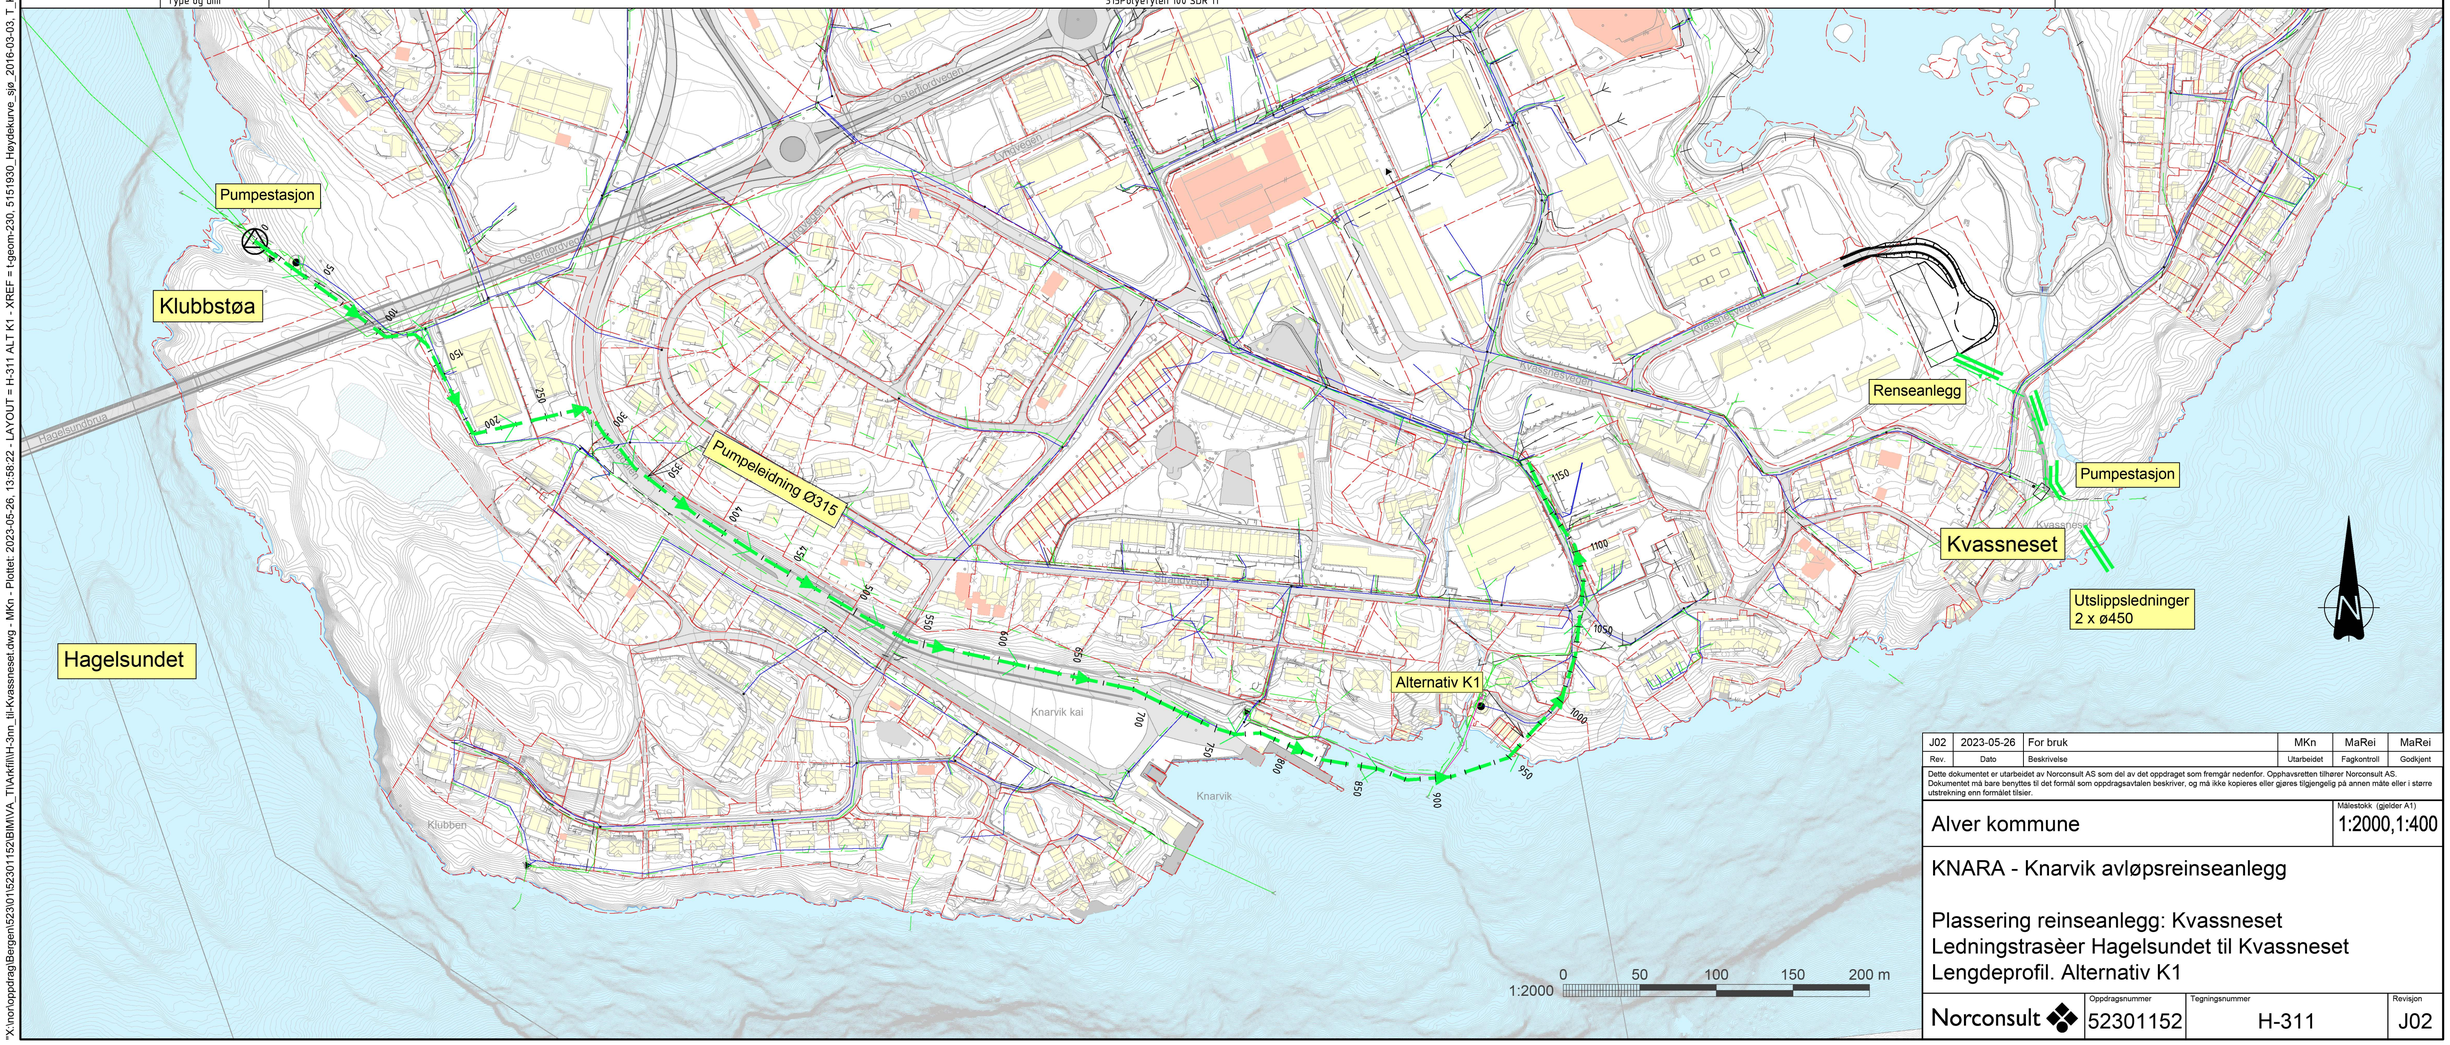KNARA - Knarvik avløpsreinseanlegg

Plassering reinseanlegg: Kvassneset
Ledningstrasèer Hagelsundet til Kvassneset
Lengdeprofil. Alternativ K1

Norconsult

| Oppdragsnummer | Tegningsnummer | Revisjon |
|---|---|---|
| 52301152 | H-311 | J02 |

"X:\nor\oppdrag\Bergen\523\01\52301152\B\M\VA_TI\Arkfil\H-3nn_til-Kvassneset.dwg - MKn - Plottet: 2023-05-26, 13:58:22 - LAYOUT = H-311 ALT K1 - XREF = t-geom-230, 5151930_Høydekurve_sjø_2016-03-03, T_Kart_2023-04-18, VA-modell_mot_kvassneset, Eksisterende-VA-mottatt_2023-02-14, T-geom-Alternativ-1"