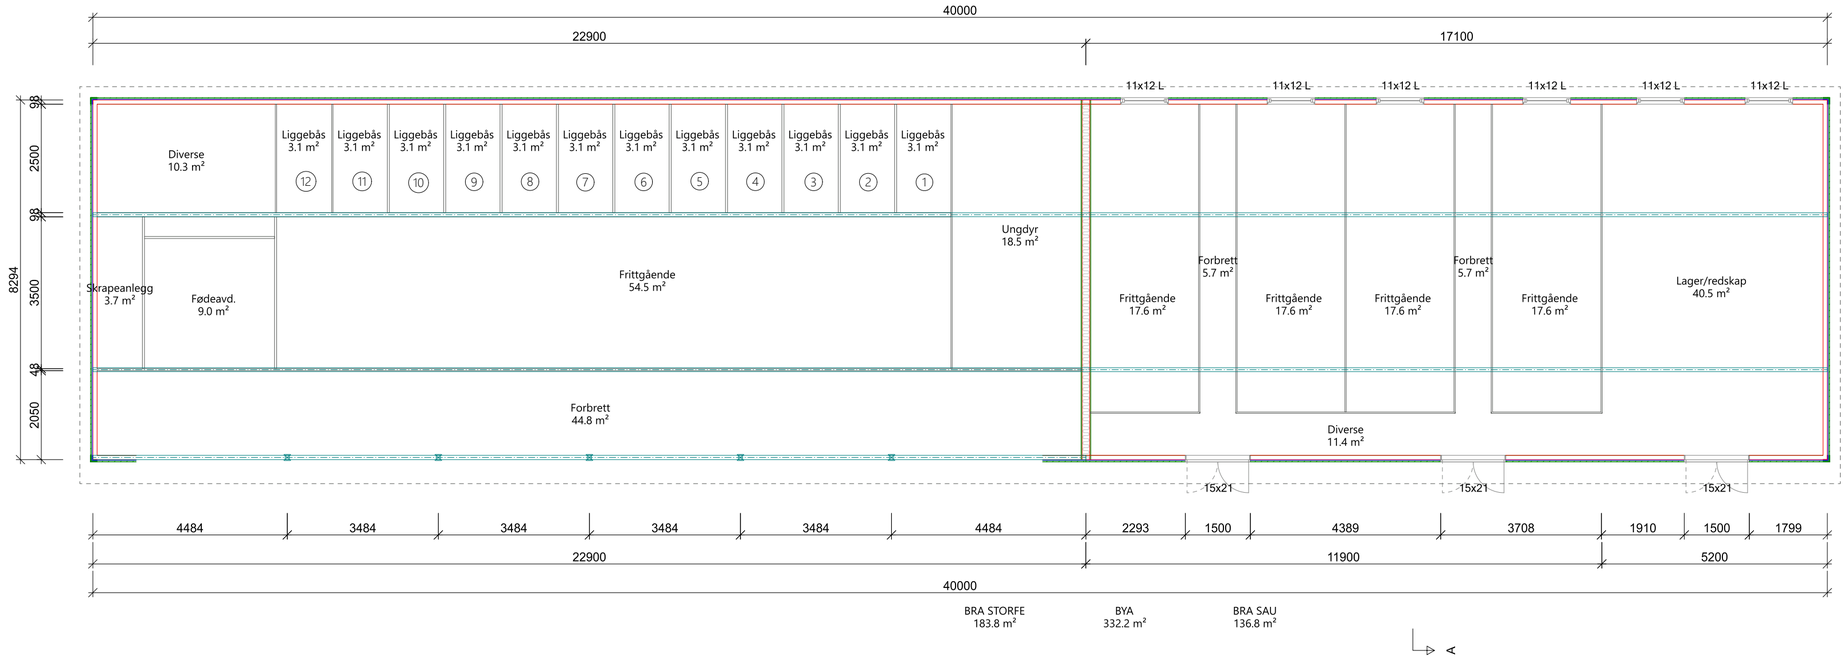

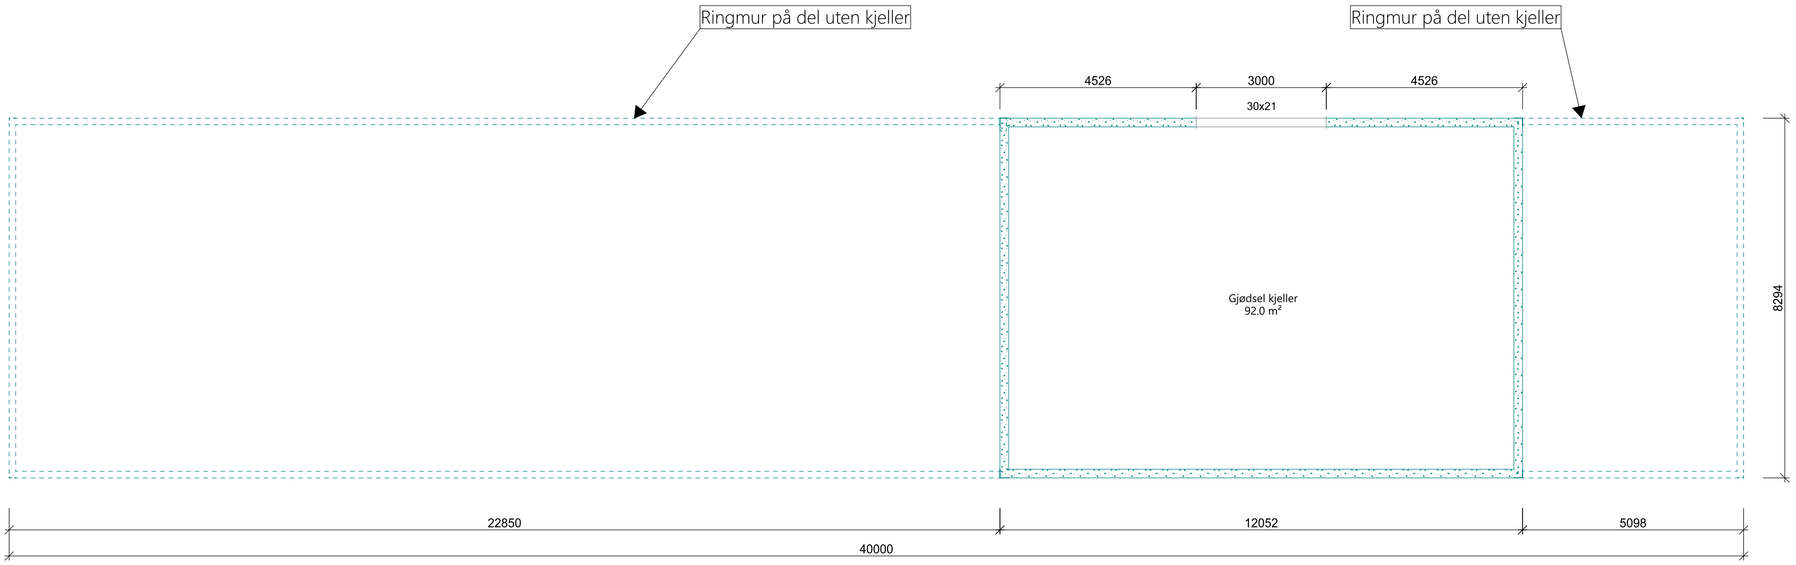

Arealberegninger i hht. NS 3940	Bruksareal BRA kvm	
	Pr etasje	Sum BRA
Kjeller	92.0	92.0
1. etasje	320.6	320.6
SUM :	412.6	412.6
Grunnflate/ fotavtrykk :	332.2	

Driftsbygning

DATA DESIGN SYSTEM
A NEMETSCHEK COMPANY

DELTA BOLIGPROSJEKTERING
Tlf: 91791063
E-post: delta@deltabolig.no

© Tegningen er beskyttet i.h.t. lov om opphavsrett.

Tiltakshaver: Olav Andre Soltveit
Byggeplass: Skjelangervegen 749
Kommune: ALVER
Gnr: 353 Bnr: 3 Mål: 1 : 100
Plan 1 og 2

Dato: 05.06.2023
Tegn: TS
Prosjekt nr.: 0
Tegn.nr: 502
182 - Drift_sol