




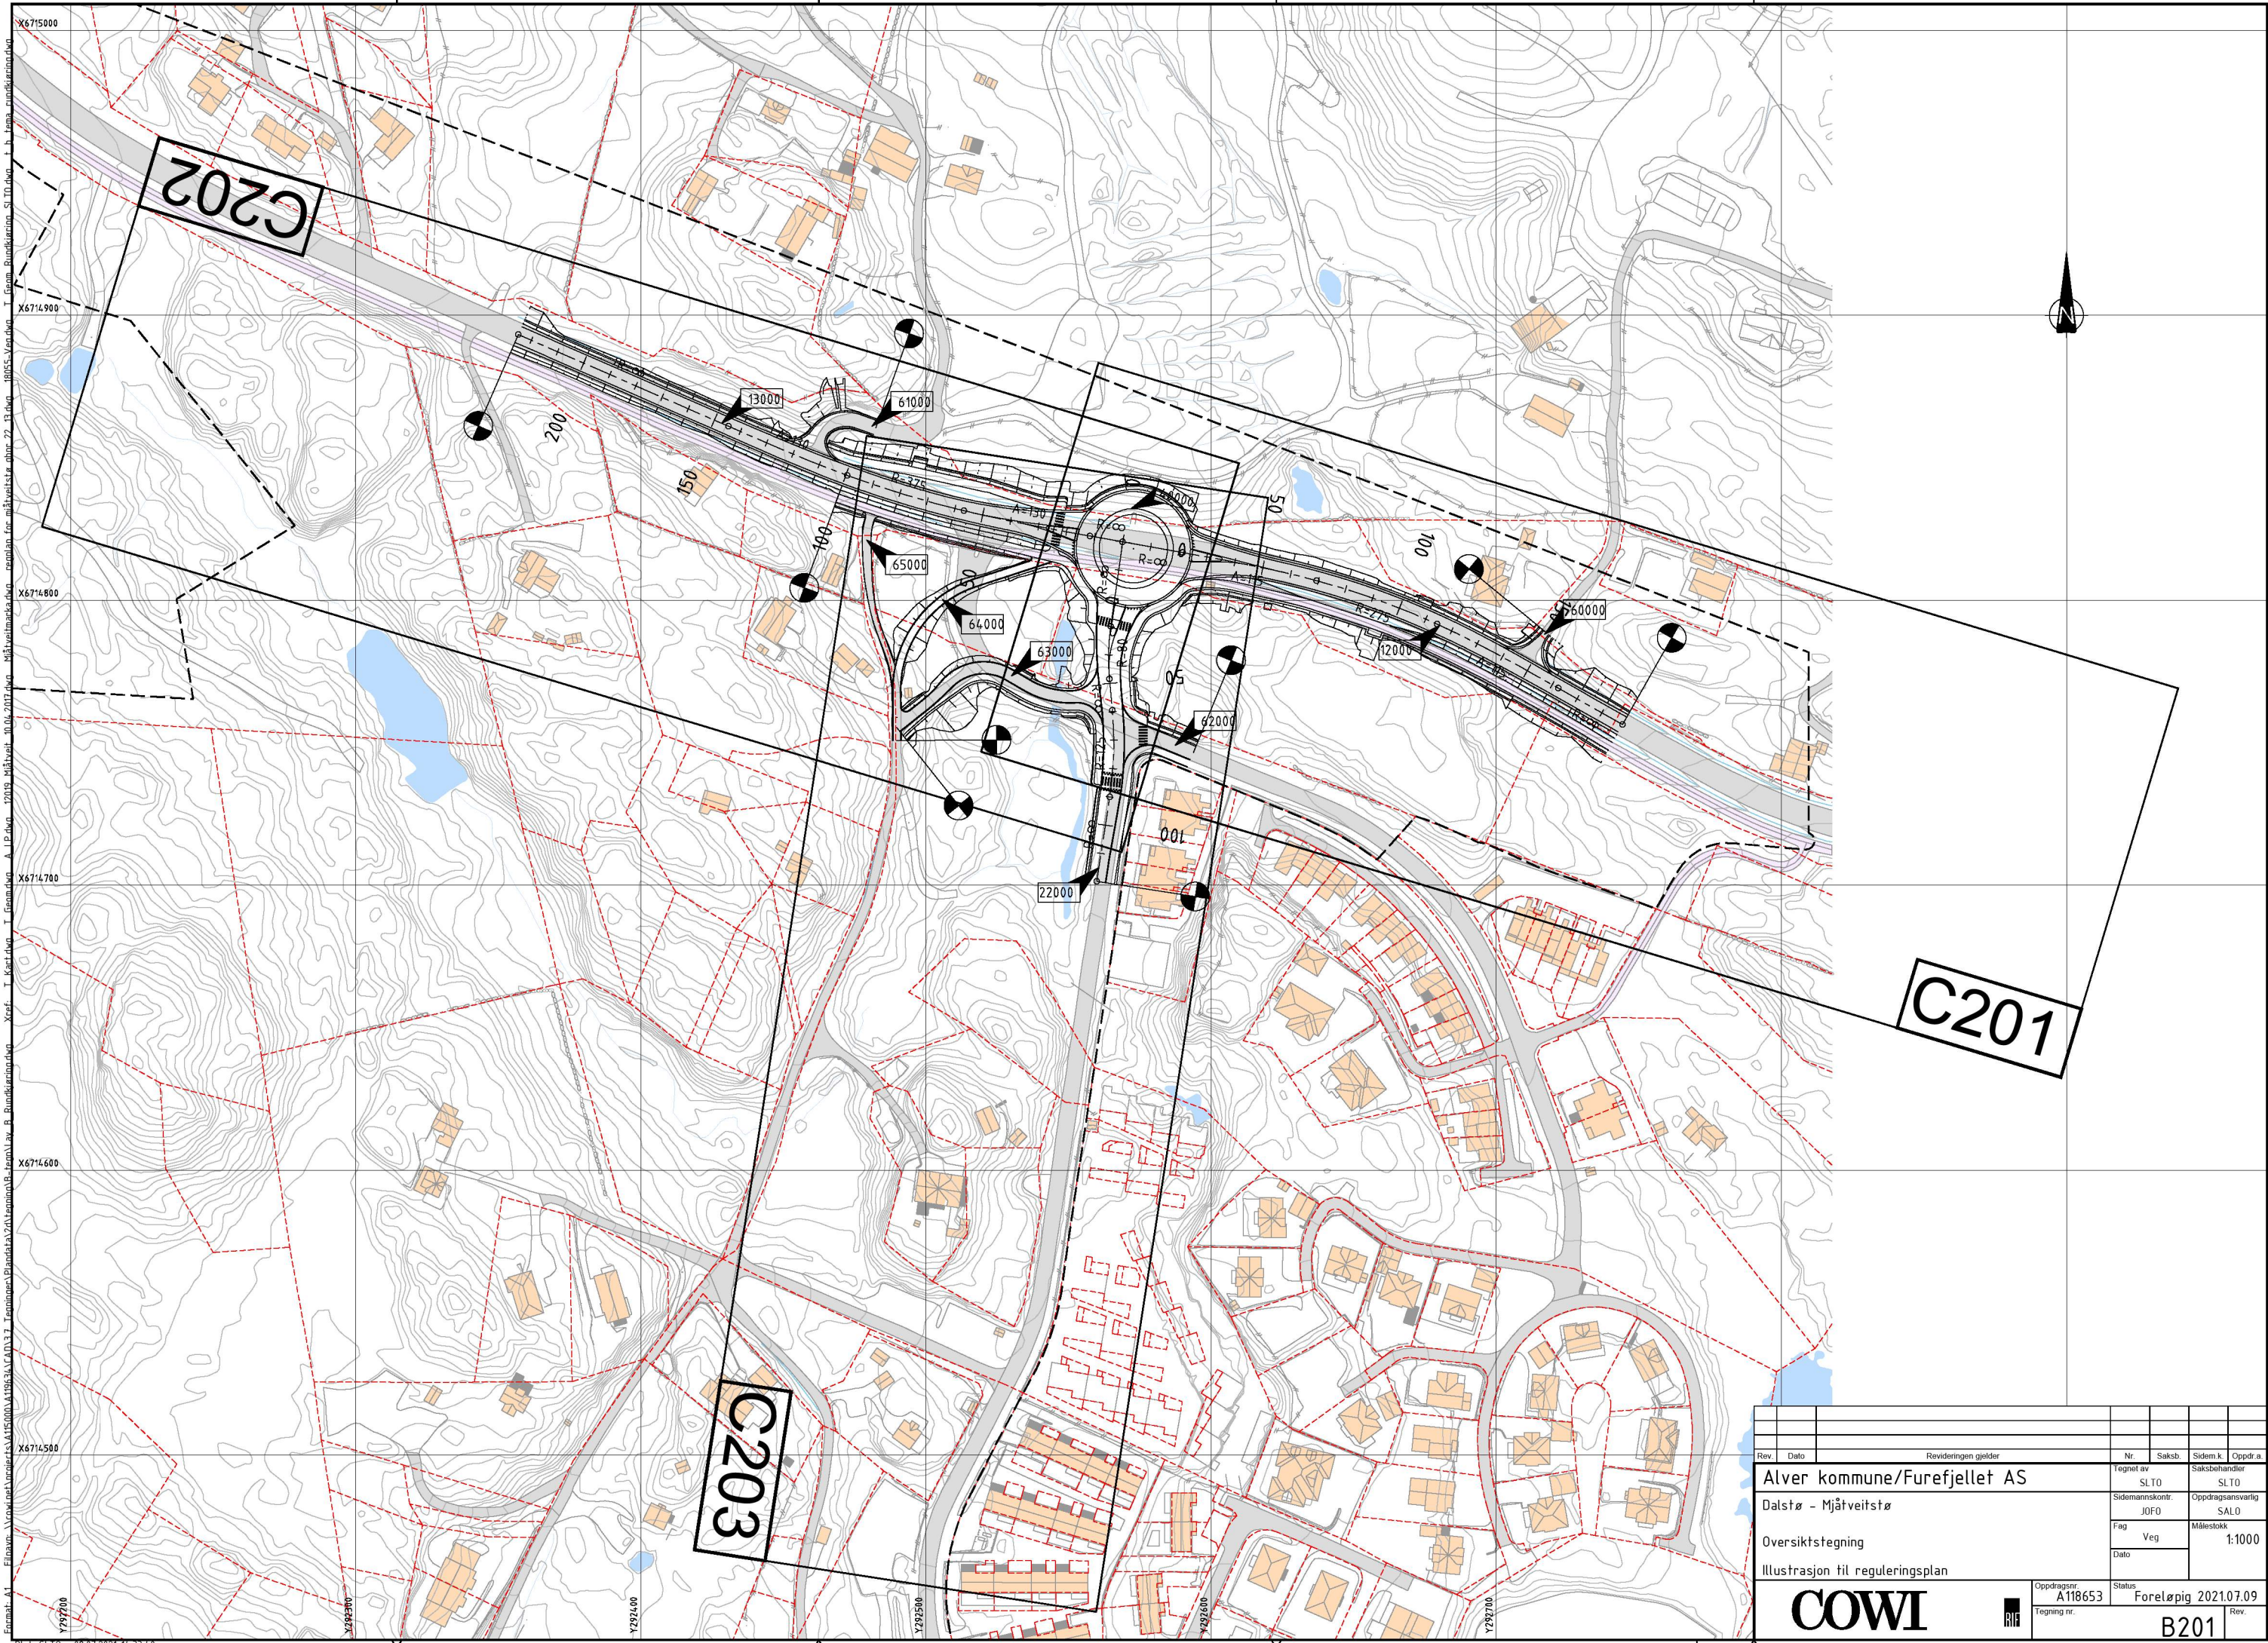




Rev.	Dato	Revideringen gjelder	Nr.	Saksb.	Sidem.k.	Oppdr.a.
		Alver kommune/Furefjellet AS	Tegnet av	SLTO	Saksbehandler	SLTO
		Dalstø - Mjåtveitstø	Sidemannskont.	JOF0	Oppdragsansvarlig	SALO
		Oversikts-tegning	Fag	Veg	Målestokk	1:1000
		Illustrasjon til reguleringsplan	Dato			
			Oppdragsnr.	A118653	Status	Foreløpig 2021.07.09
			Tegning nr.			Rev.
						B201


COWI

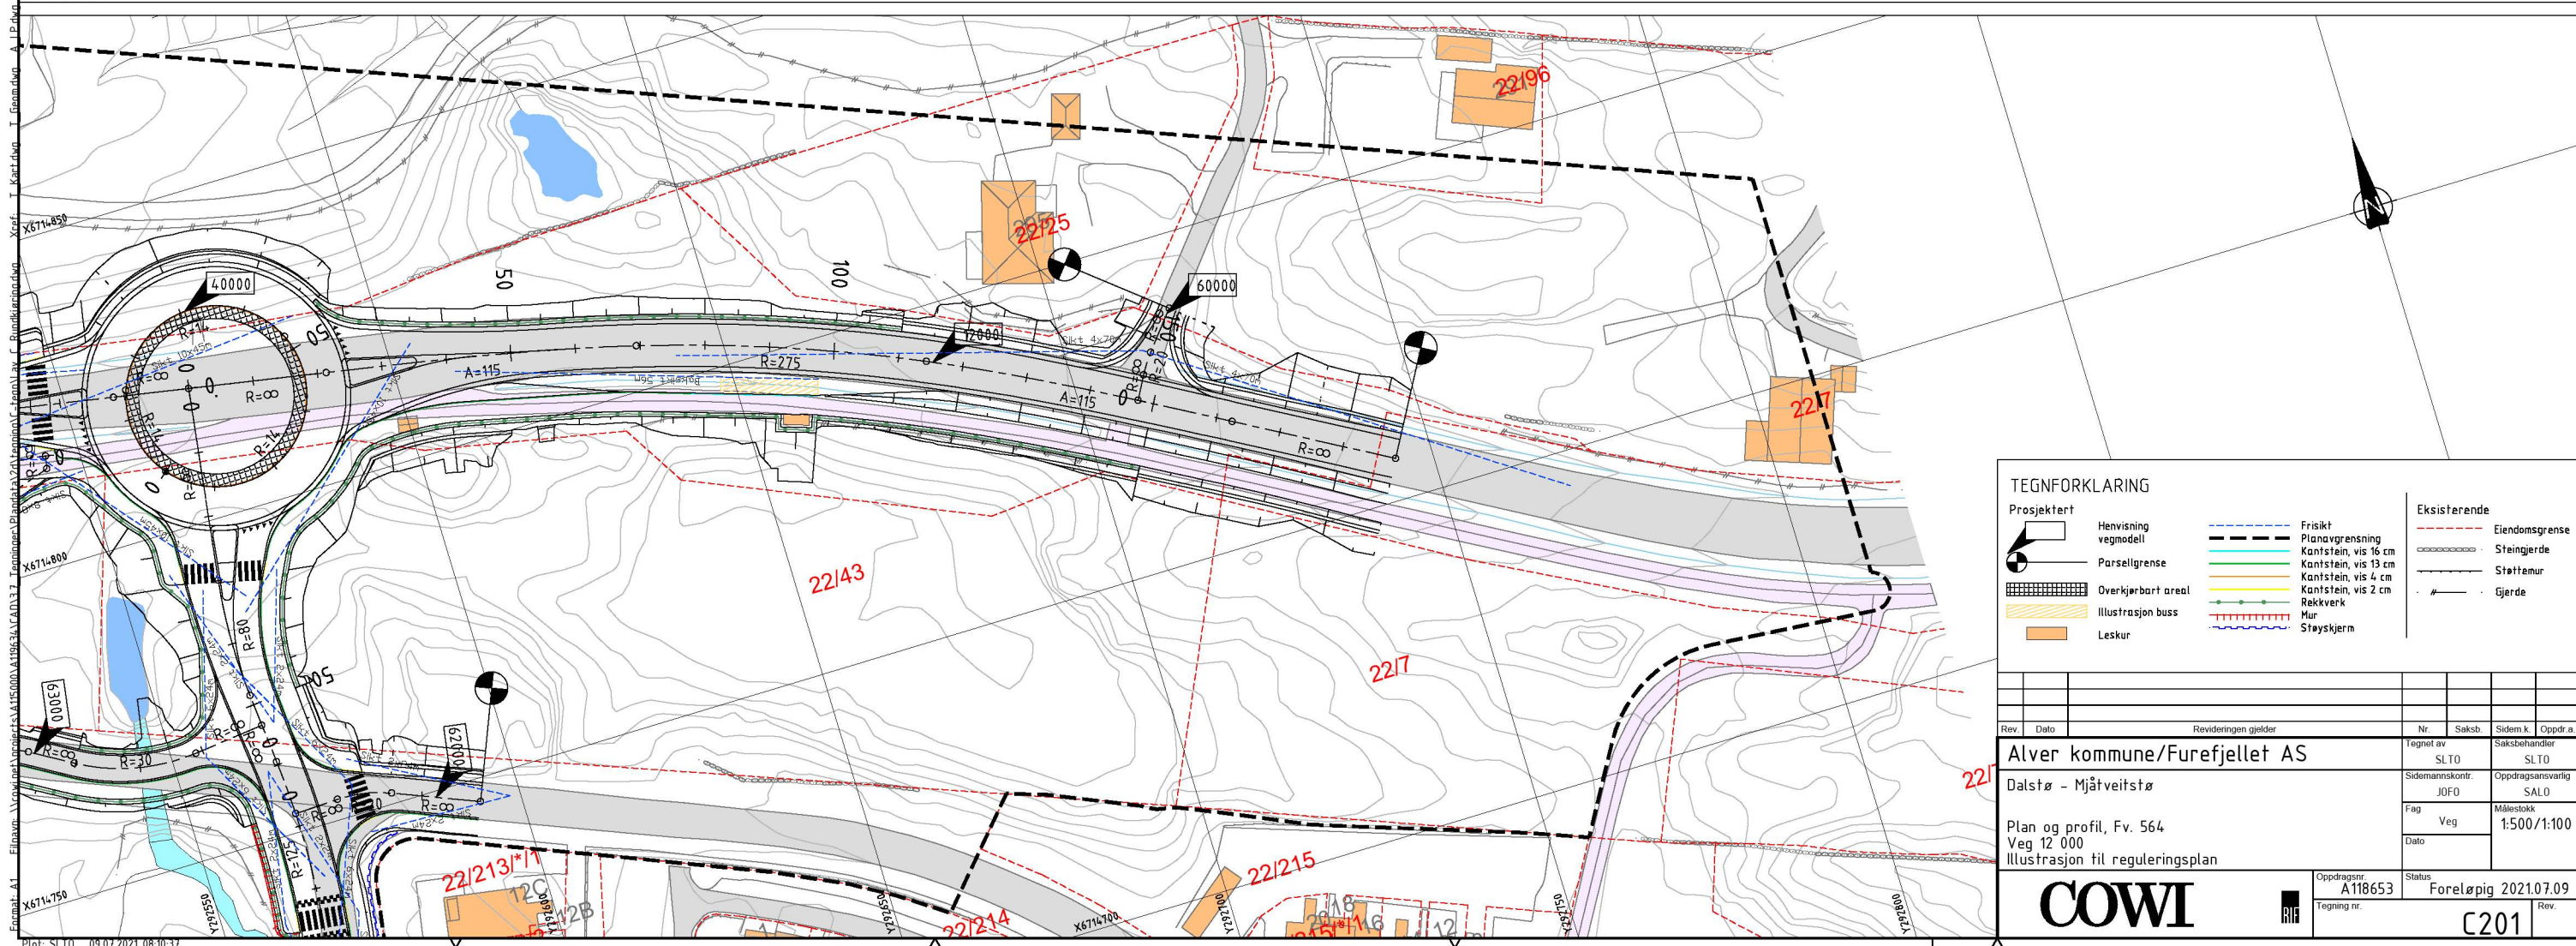

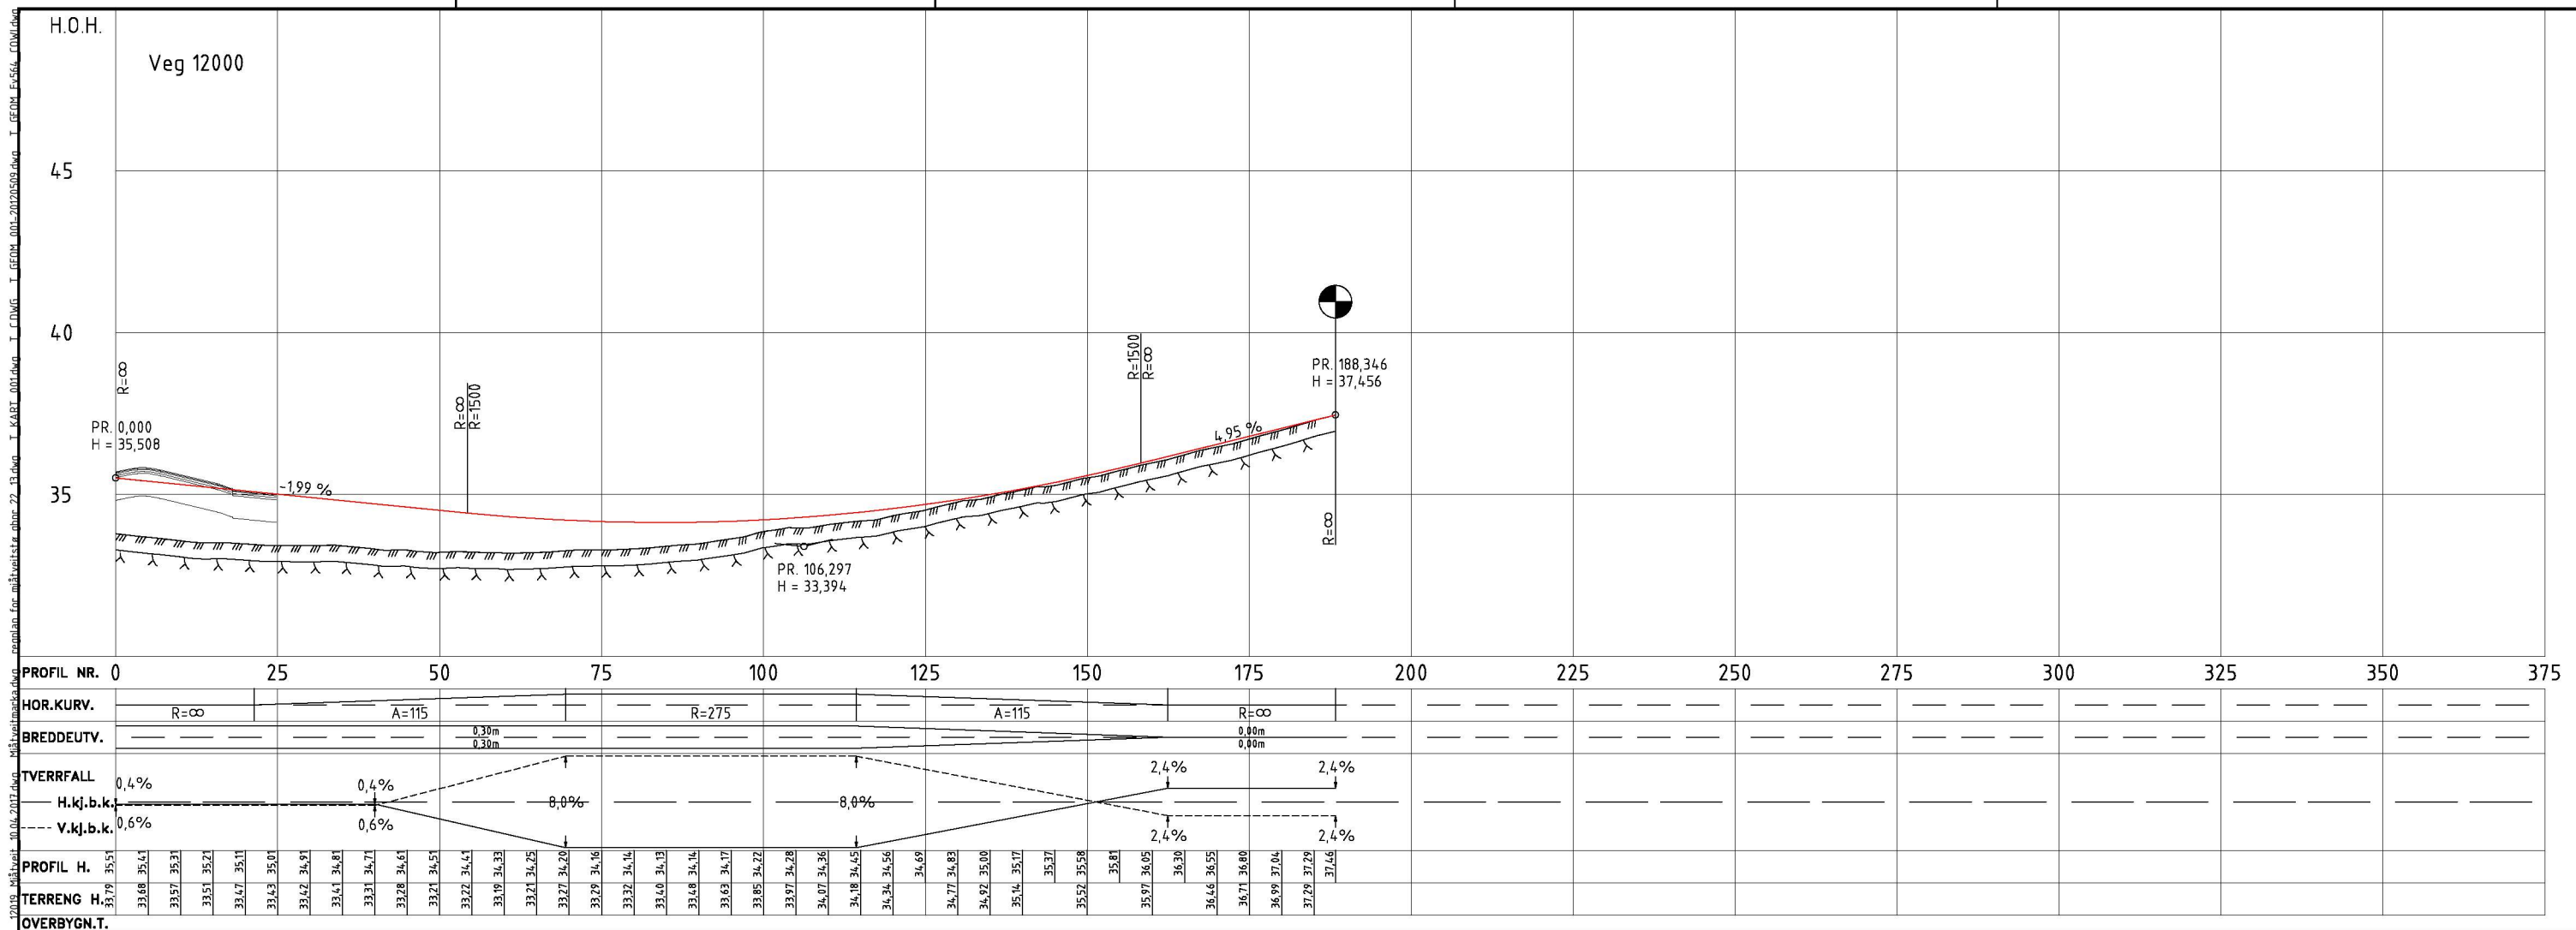

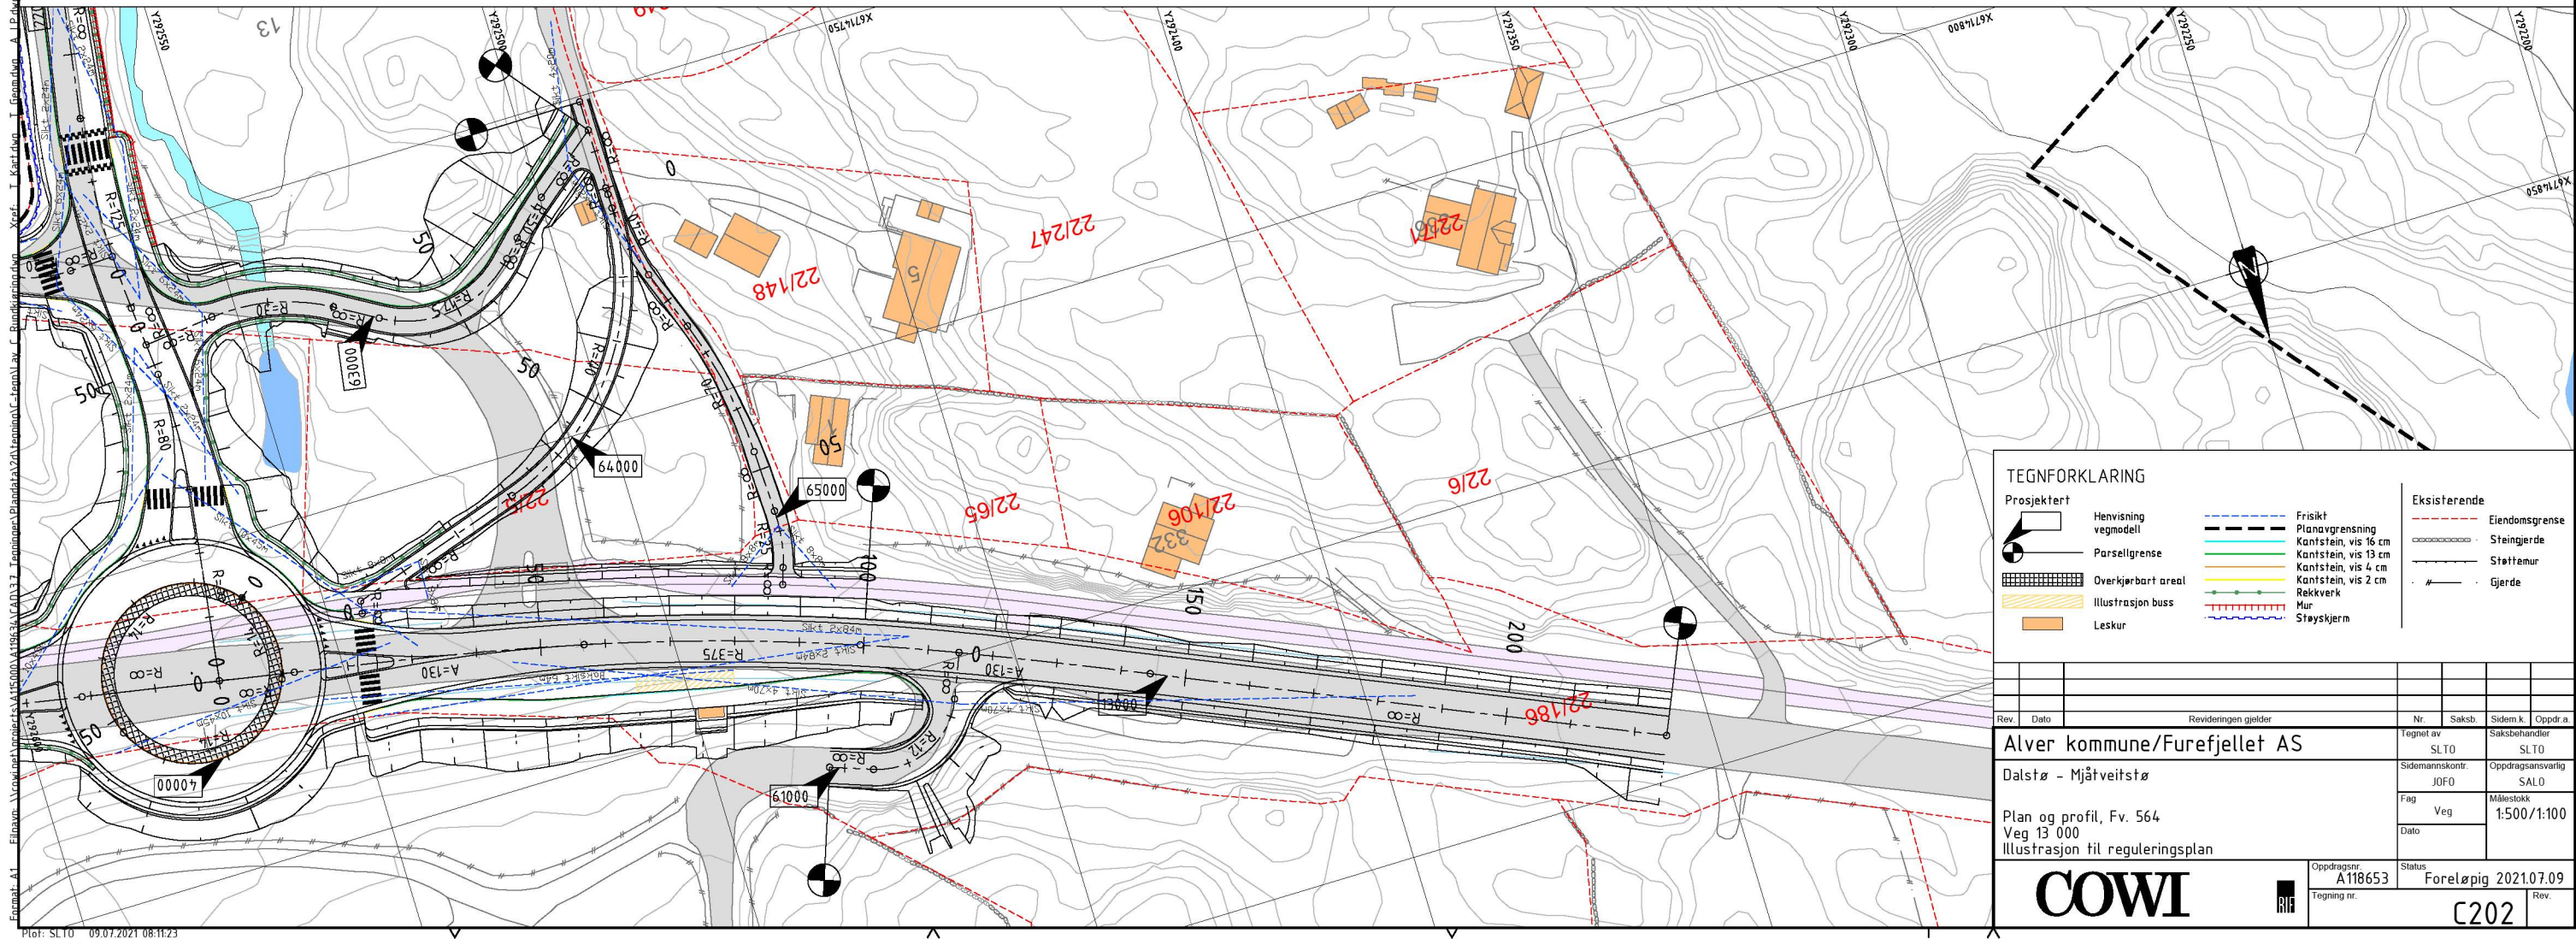


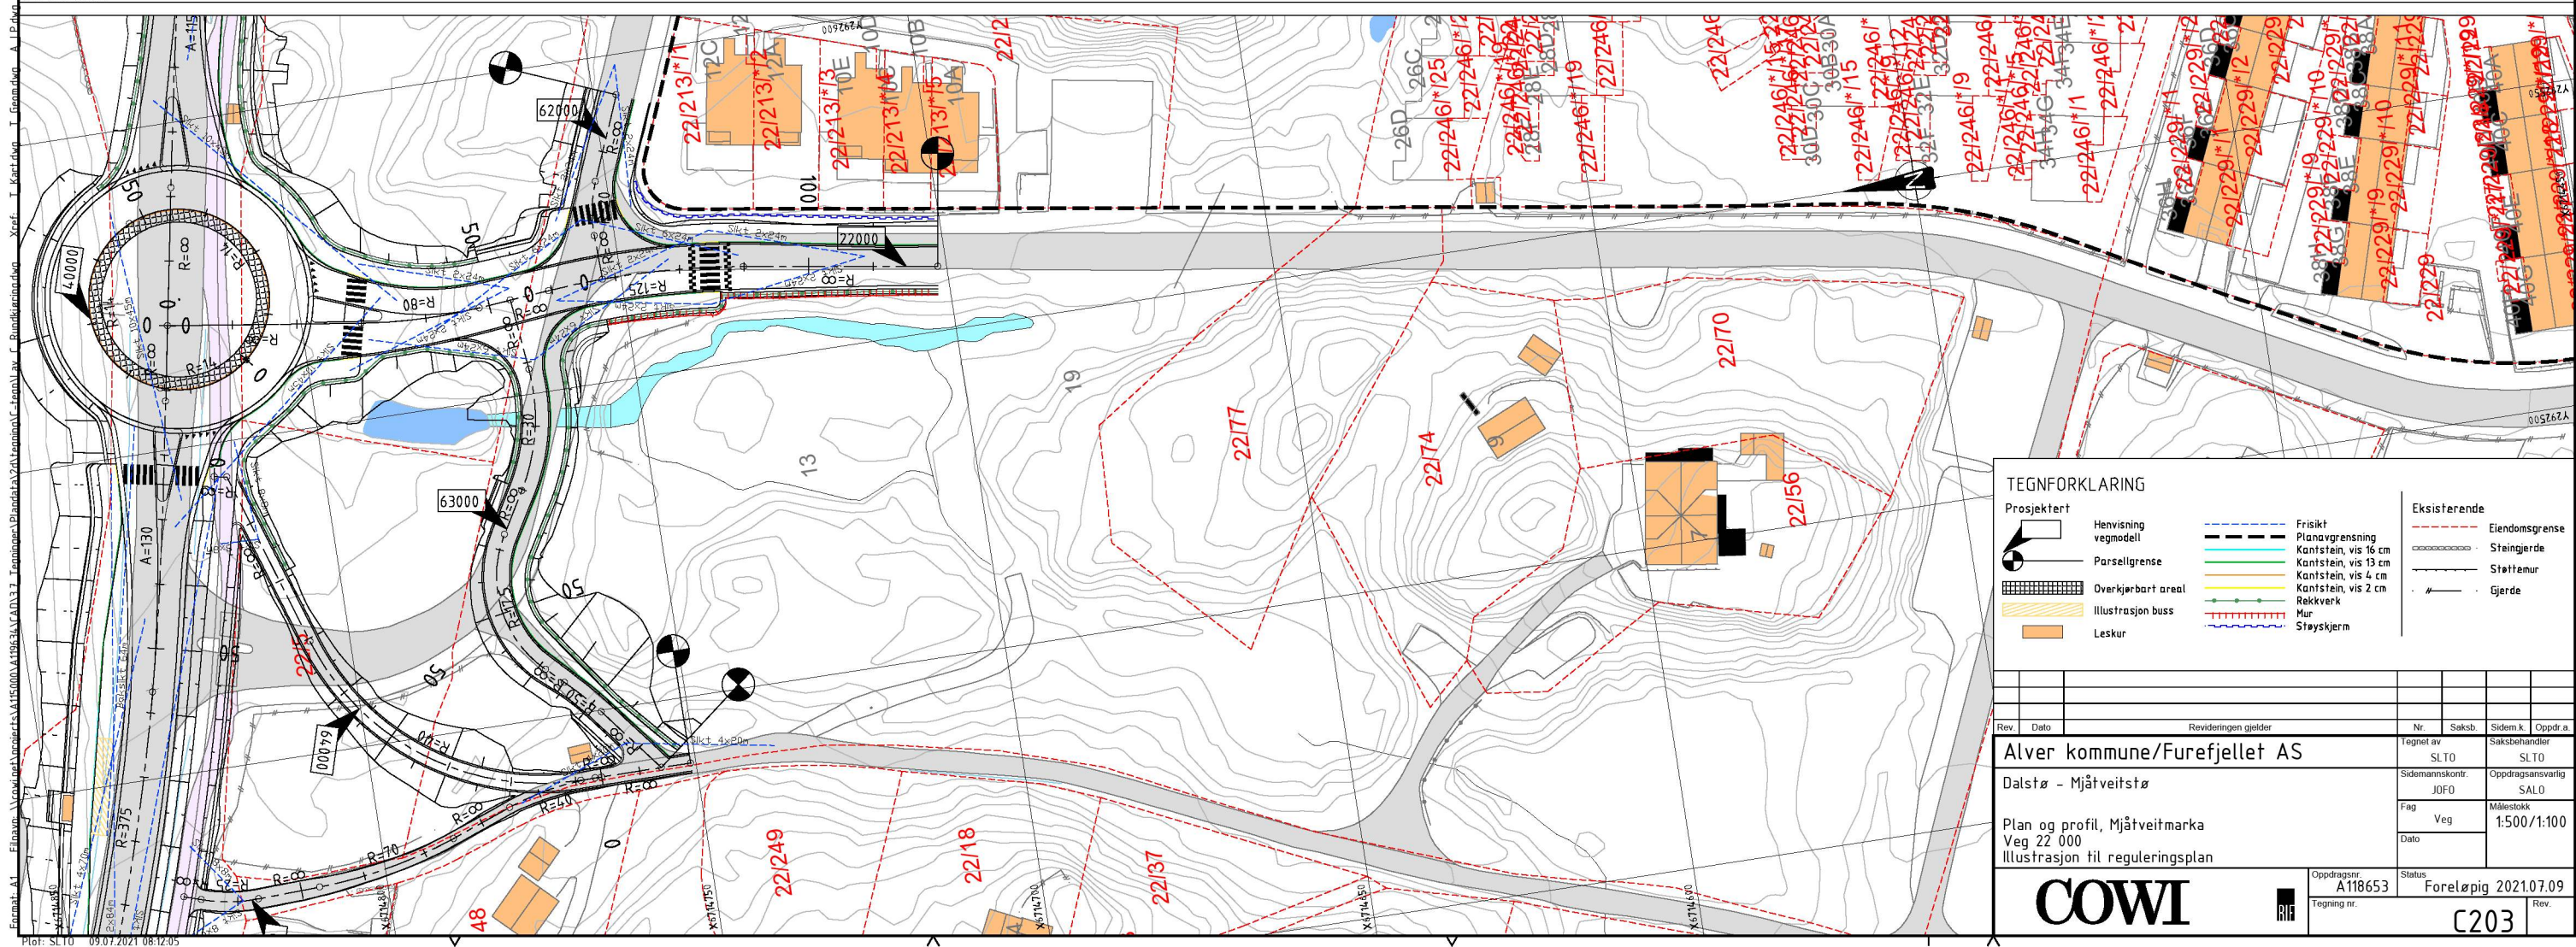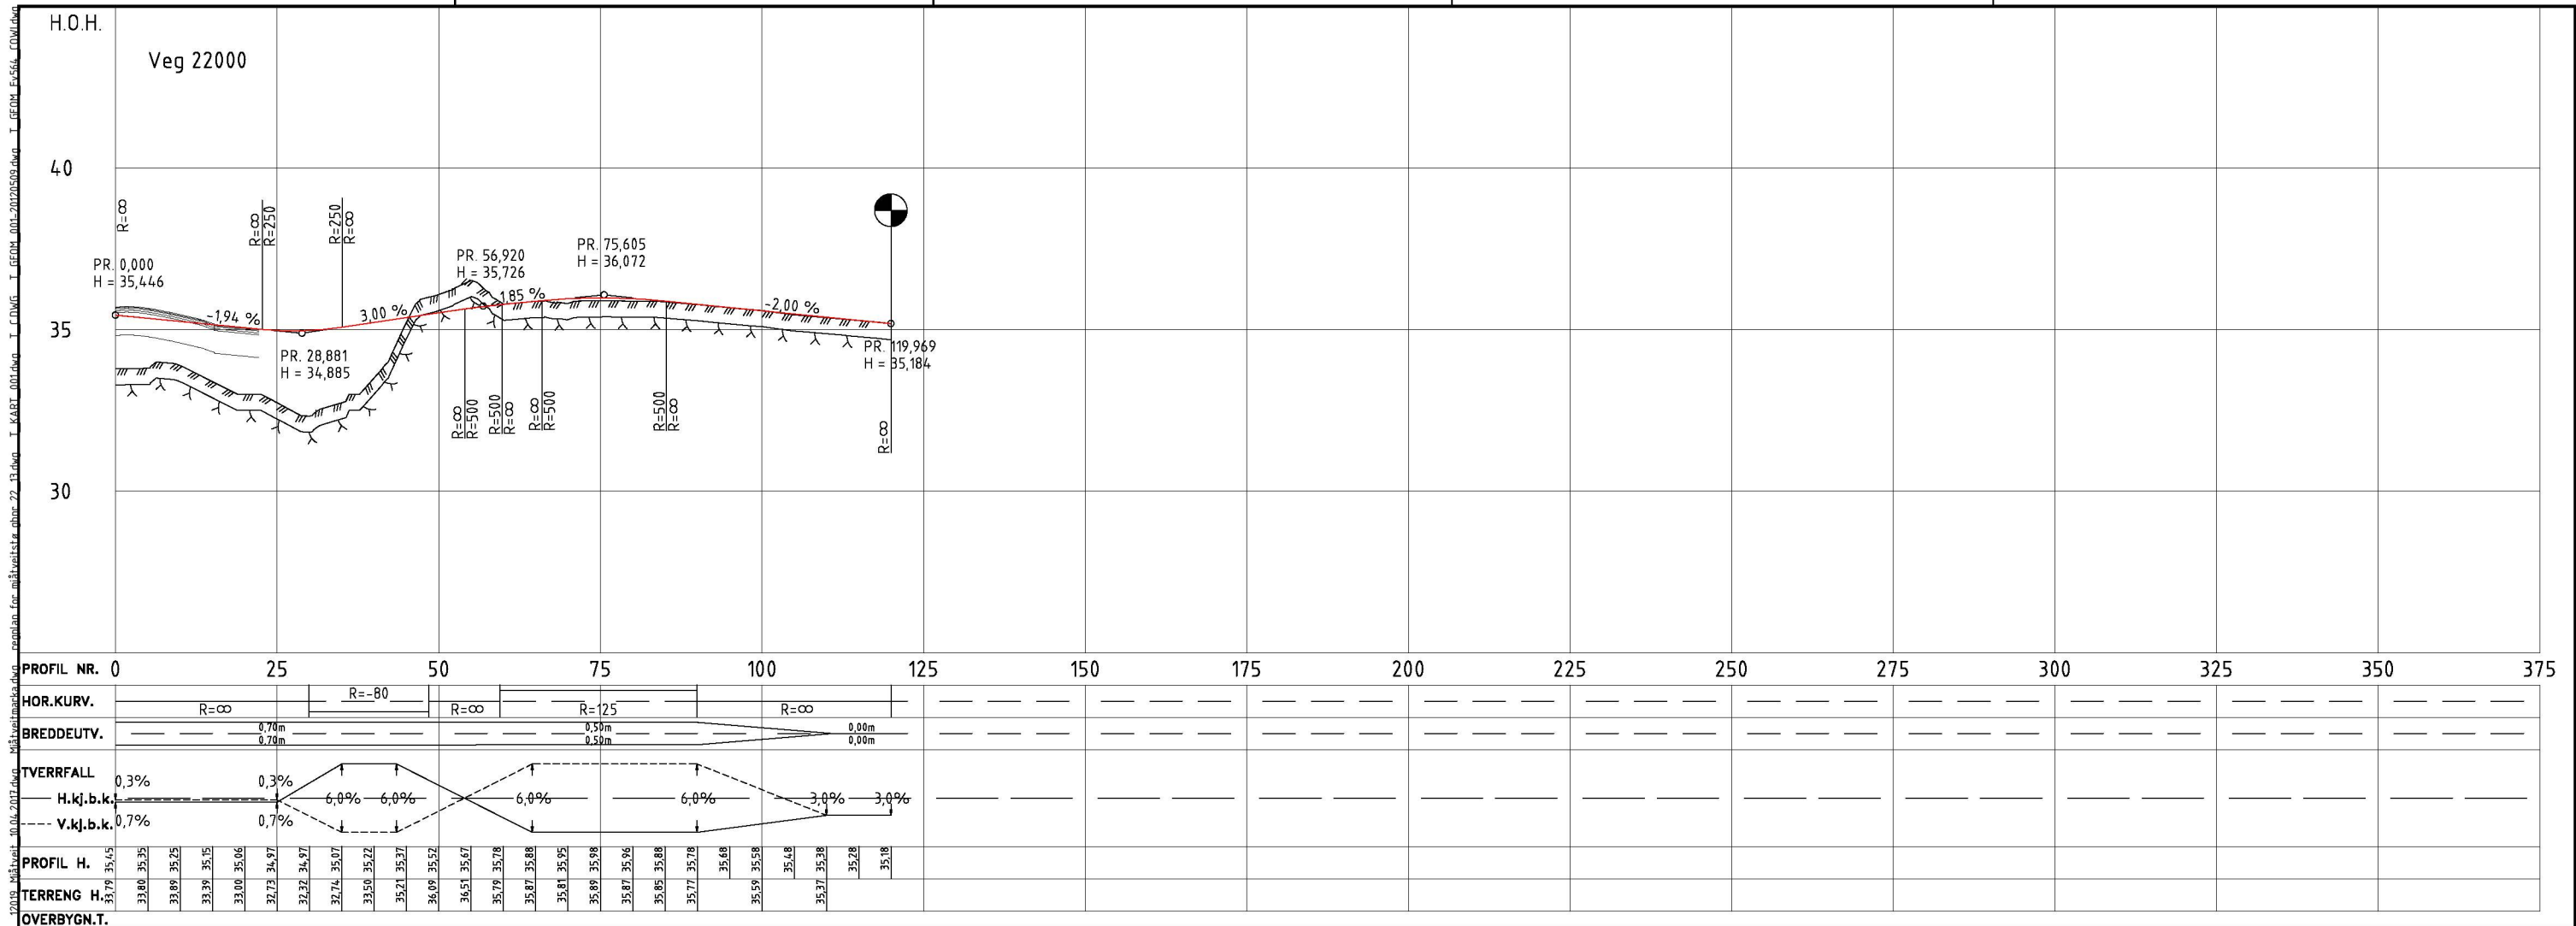

 

Rev.	Dato	Revideringen gjelder			Nr.	Saksb.	Sidem.k.	Oppdr.a.	
Alver kommune/Furefjellet AS					Tegnet av SLTO	Saksbehandler SLTO			
Dalstø - Mjøtveitstø					Sidemannskont. JOFO	Oppdragsansvarlig SALO			
Normalprofil, Fv. 564 Veg 12 000 Illustrasjon til reguleringsplan					Fag Veg	Målestokk 1:50 (A1)			
					Dato				
 					Oppdrag nr. A118653	Status Foreløpig 2021.07.09			
					Tegning nr.			E201	

Vegstandard: H02 - øvrige hovedveger, N100, 60 km/t
M = 1:50

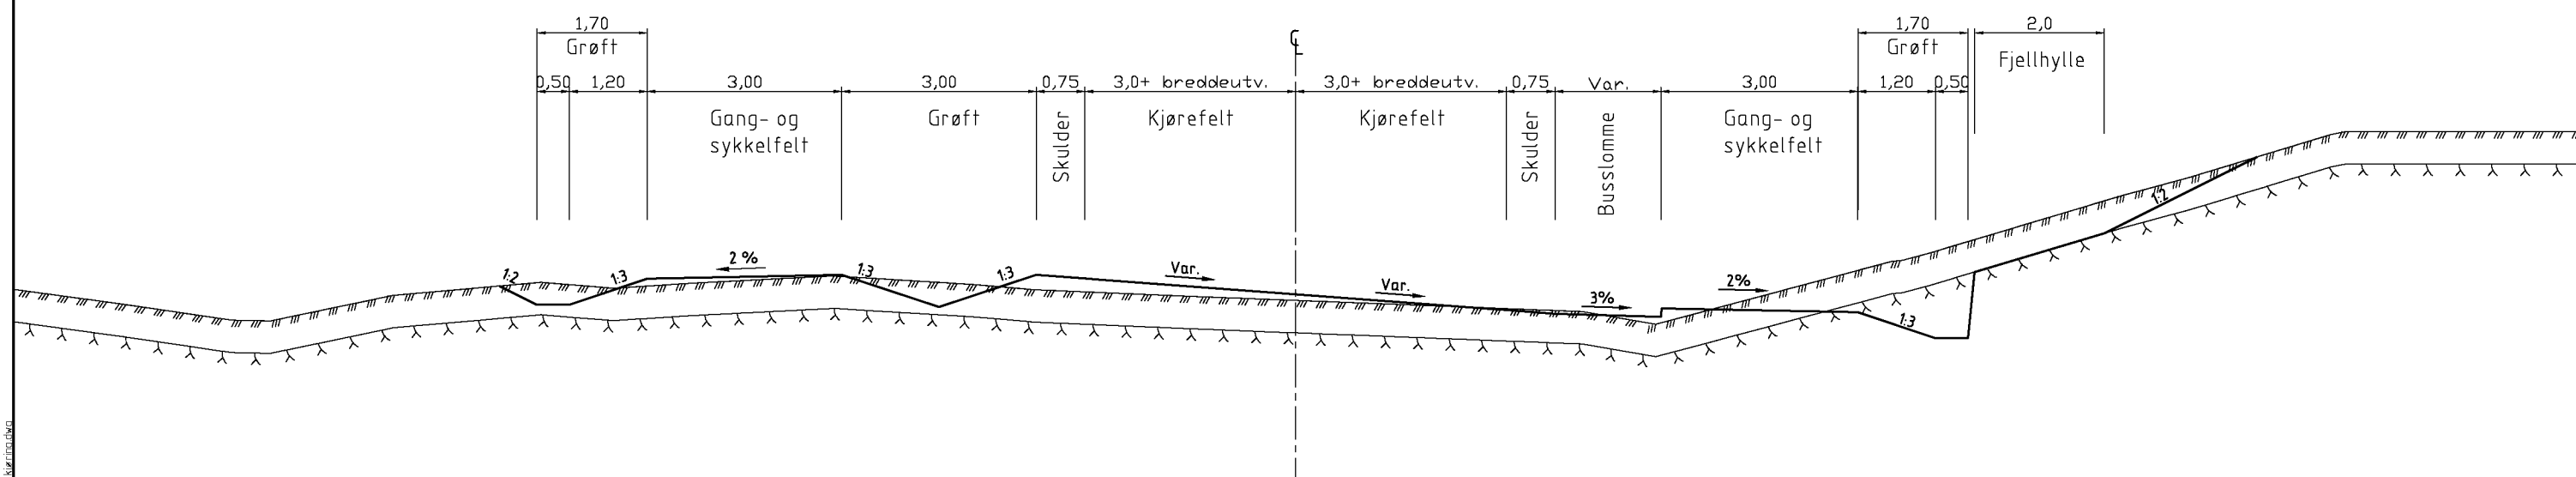[illegible]

