


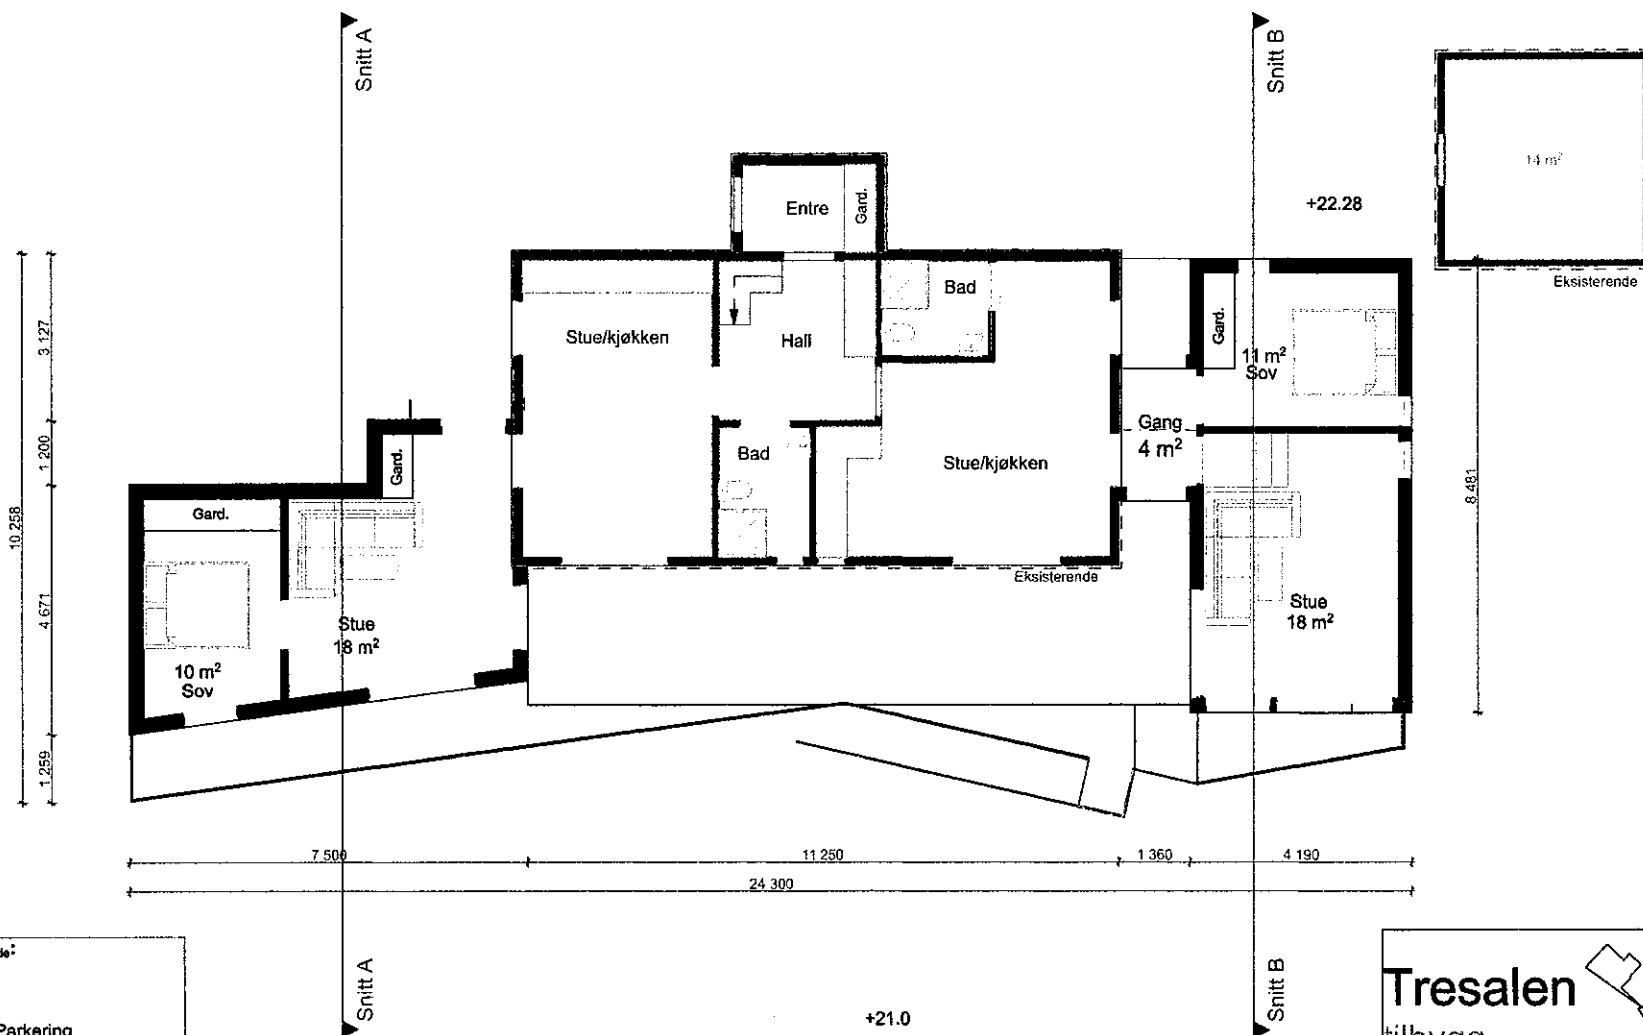

BRA_{Eksisterende}:
 Kjeller 37 m²
 1.Etg 67 m²
 Loft 48 m²
 2x12,5 m² - Parkering
 14 m² - Utebod
 17 m² - Målbart BRA under terrasse

BRA_{Totalt}: 208 m²


BRA_{Søkt tiltak}:
 33 m² - Del mot Vest
 33 m² - Del mot Øst
 5 m² - Overbygg del mot Øst

BRA_{Totalt}: 71 m²

Beskrivelse av tiltak:
 Tilbygg av 1. etg. og 2. etg. under terrasse
 (Innholdsmessig)

Tresalen
 tilbygg

Tiltakshaver: Magne Marøy & Geir Marøy
 Adresse: Marøyvegen 331
 5937 Bøvågen
 Gnr./Bnr. = 423/7
 A3 - 1:100
 Tiltakets art: Tilbygg

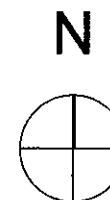

Plantegning

Tegnet av: Steffen Marøy Alvær, MNAL