



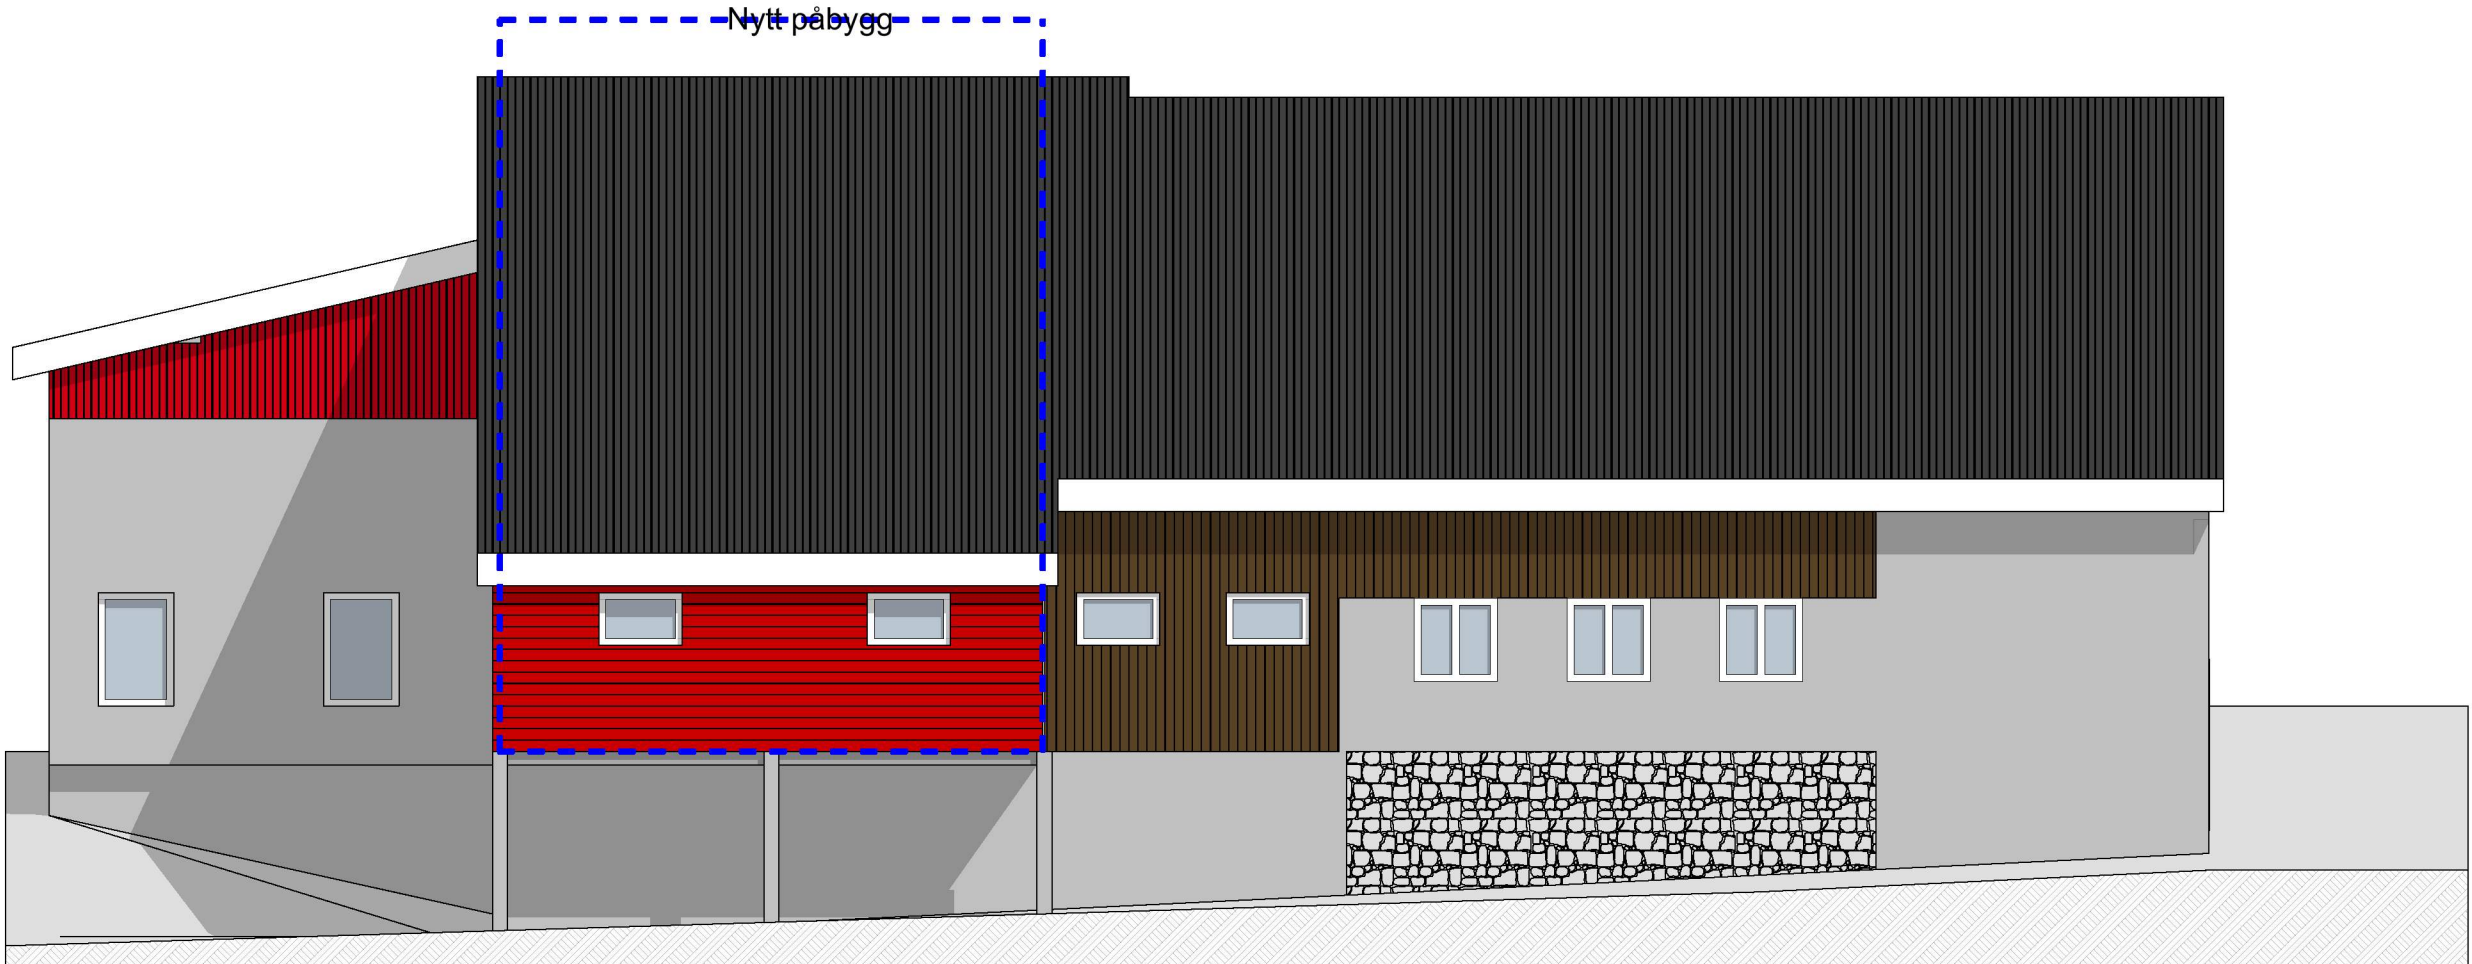


1:100 Fasade Vest

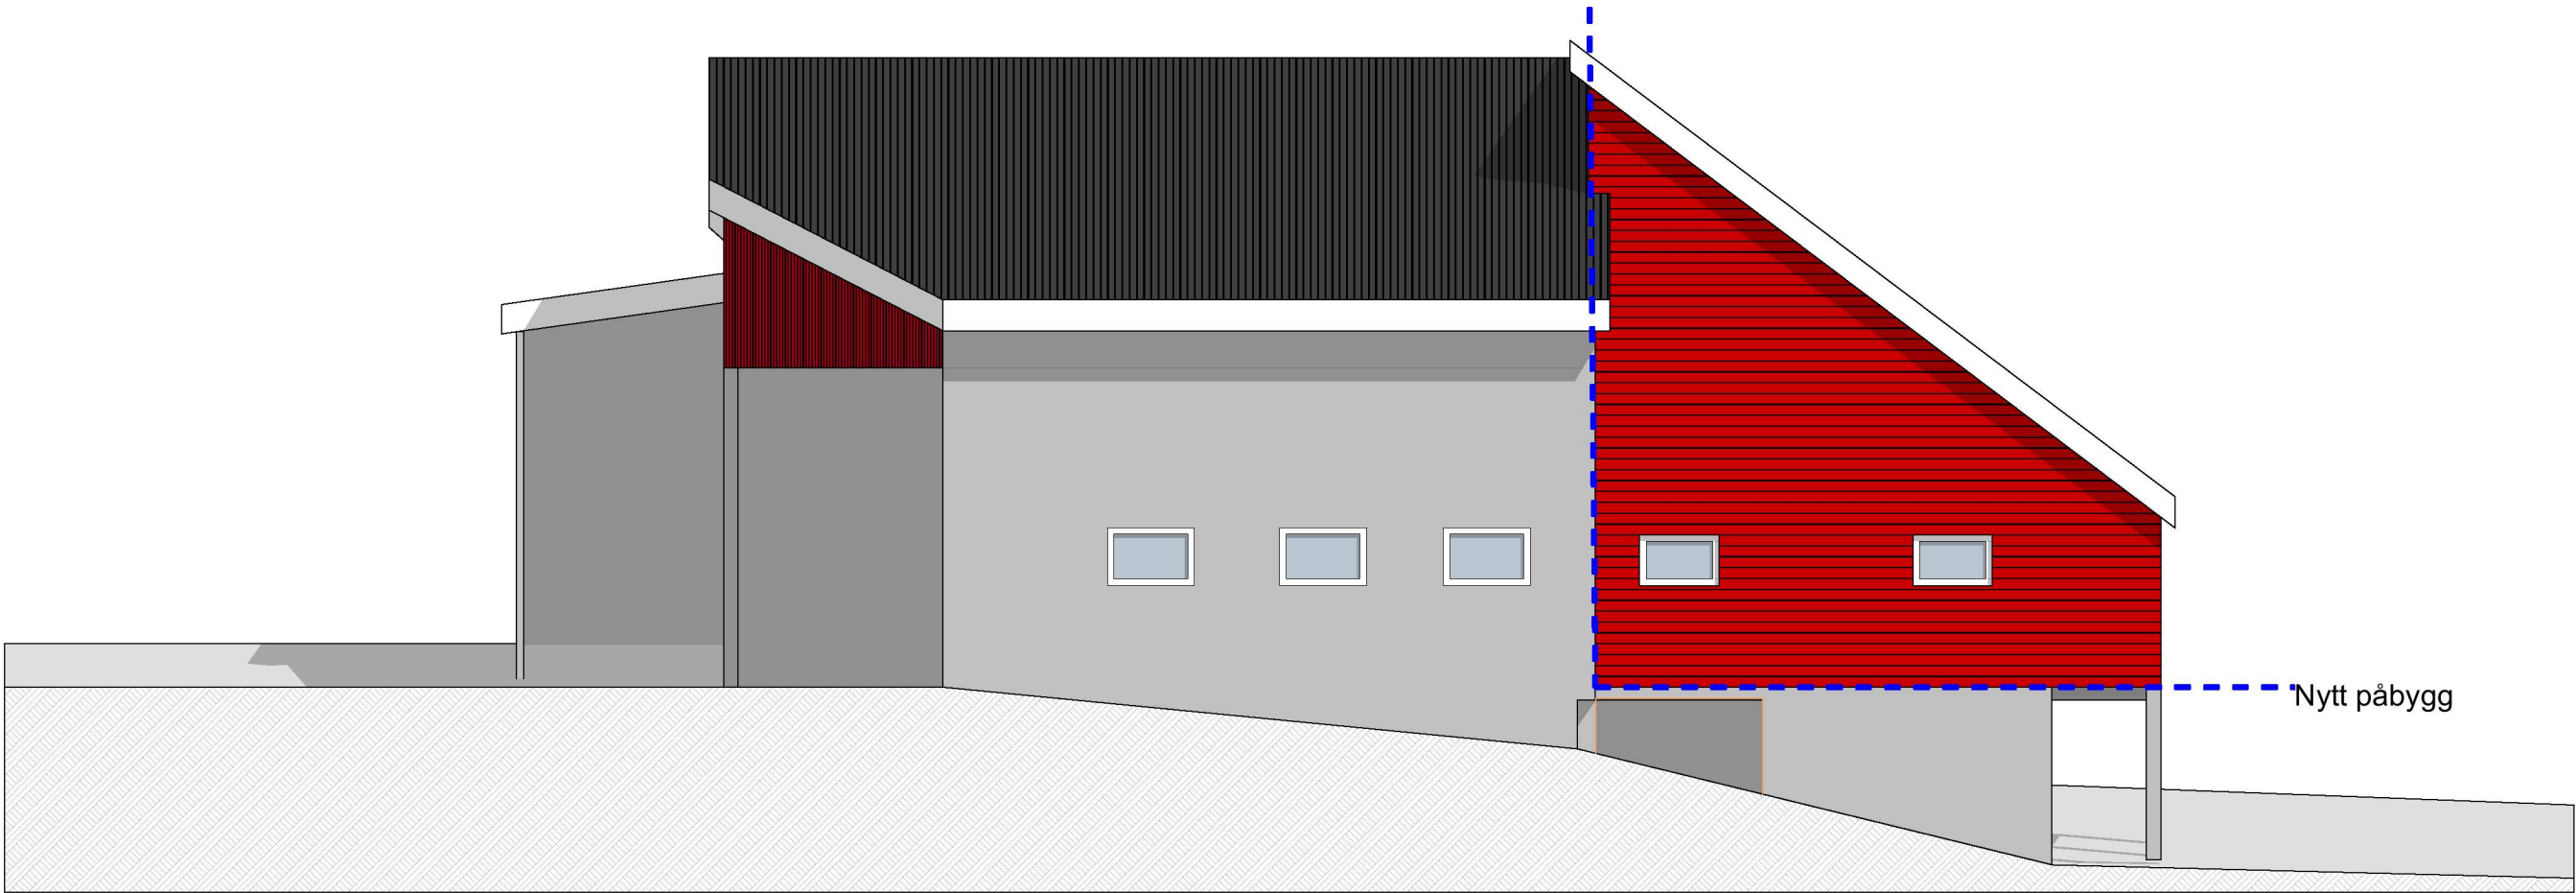


1:100 Fasade Nord

Prosjekt: Påbygg, sauefjøs		Gnr./Bnr.: 460/6	Dato: 28.08.2023	Målestokk: 1:100	Ark-str: A2
Tiltakshaver: Terje Halland Lervikvegen 30 5936 Manger		Prosjekterende: Stig-Andre Solheim Norsk Landbruksrådgiving Vest SA Kokstadflaten 36 5257 KOKSTAD		Rev.: .	Tegningsnr.: A40-01
Tegning: Fasade Nord og Vest		Kontroll prosjekt: Sign.:		© Alle rettigheter tilhører NLR, kopiering eller bruk av disse tegningene er forbudt uten samtykke.	
Fase: Skisse		Kontroll:		 	

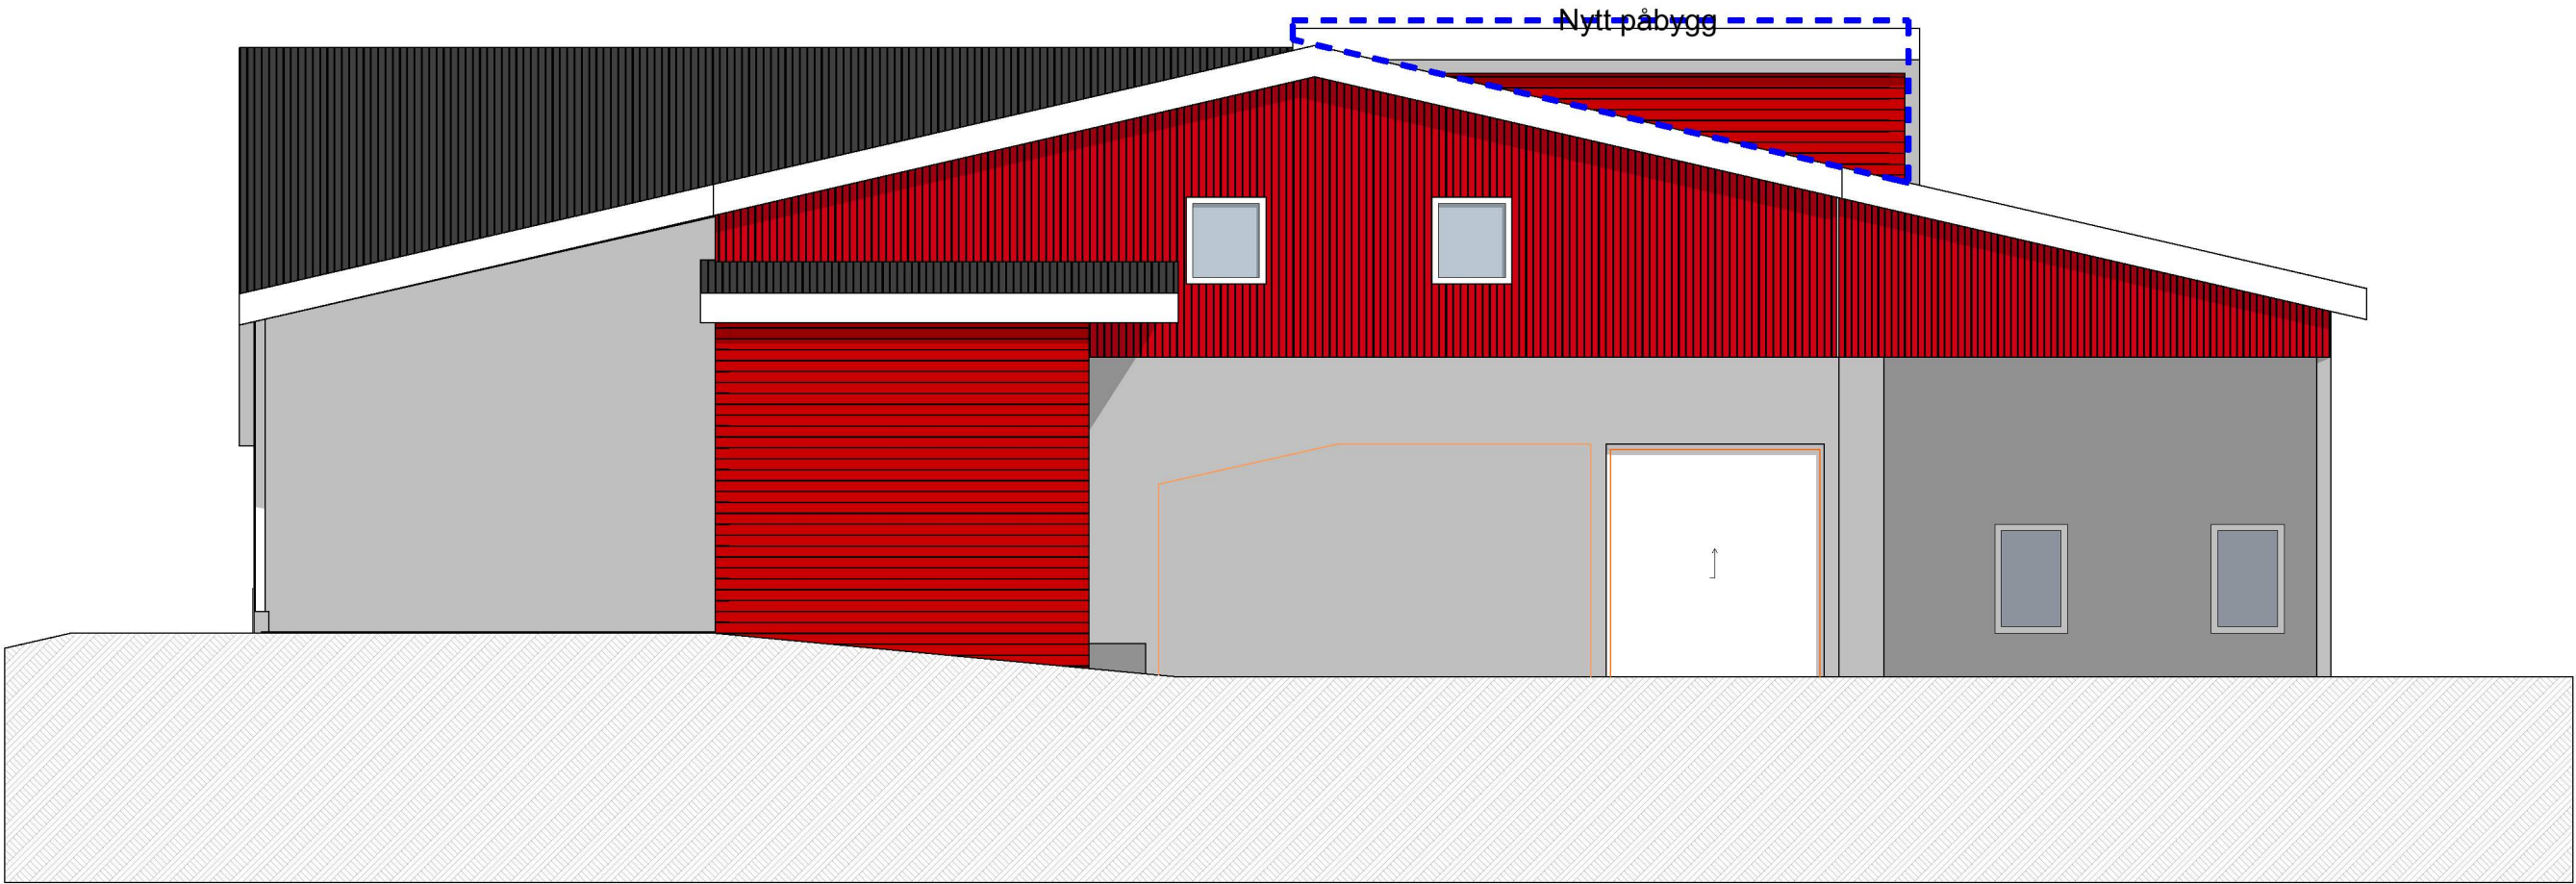

1:100 Fasade Øst

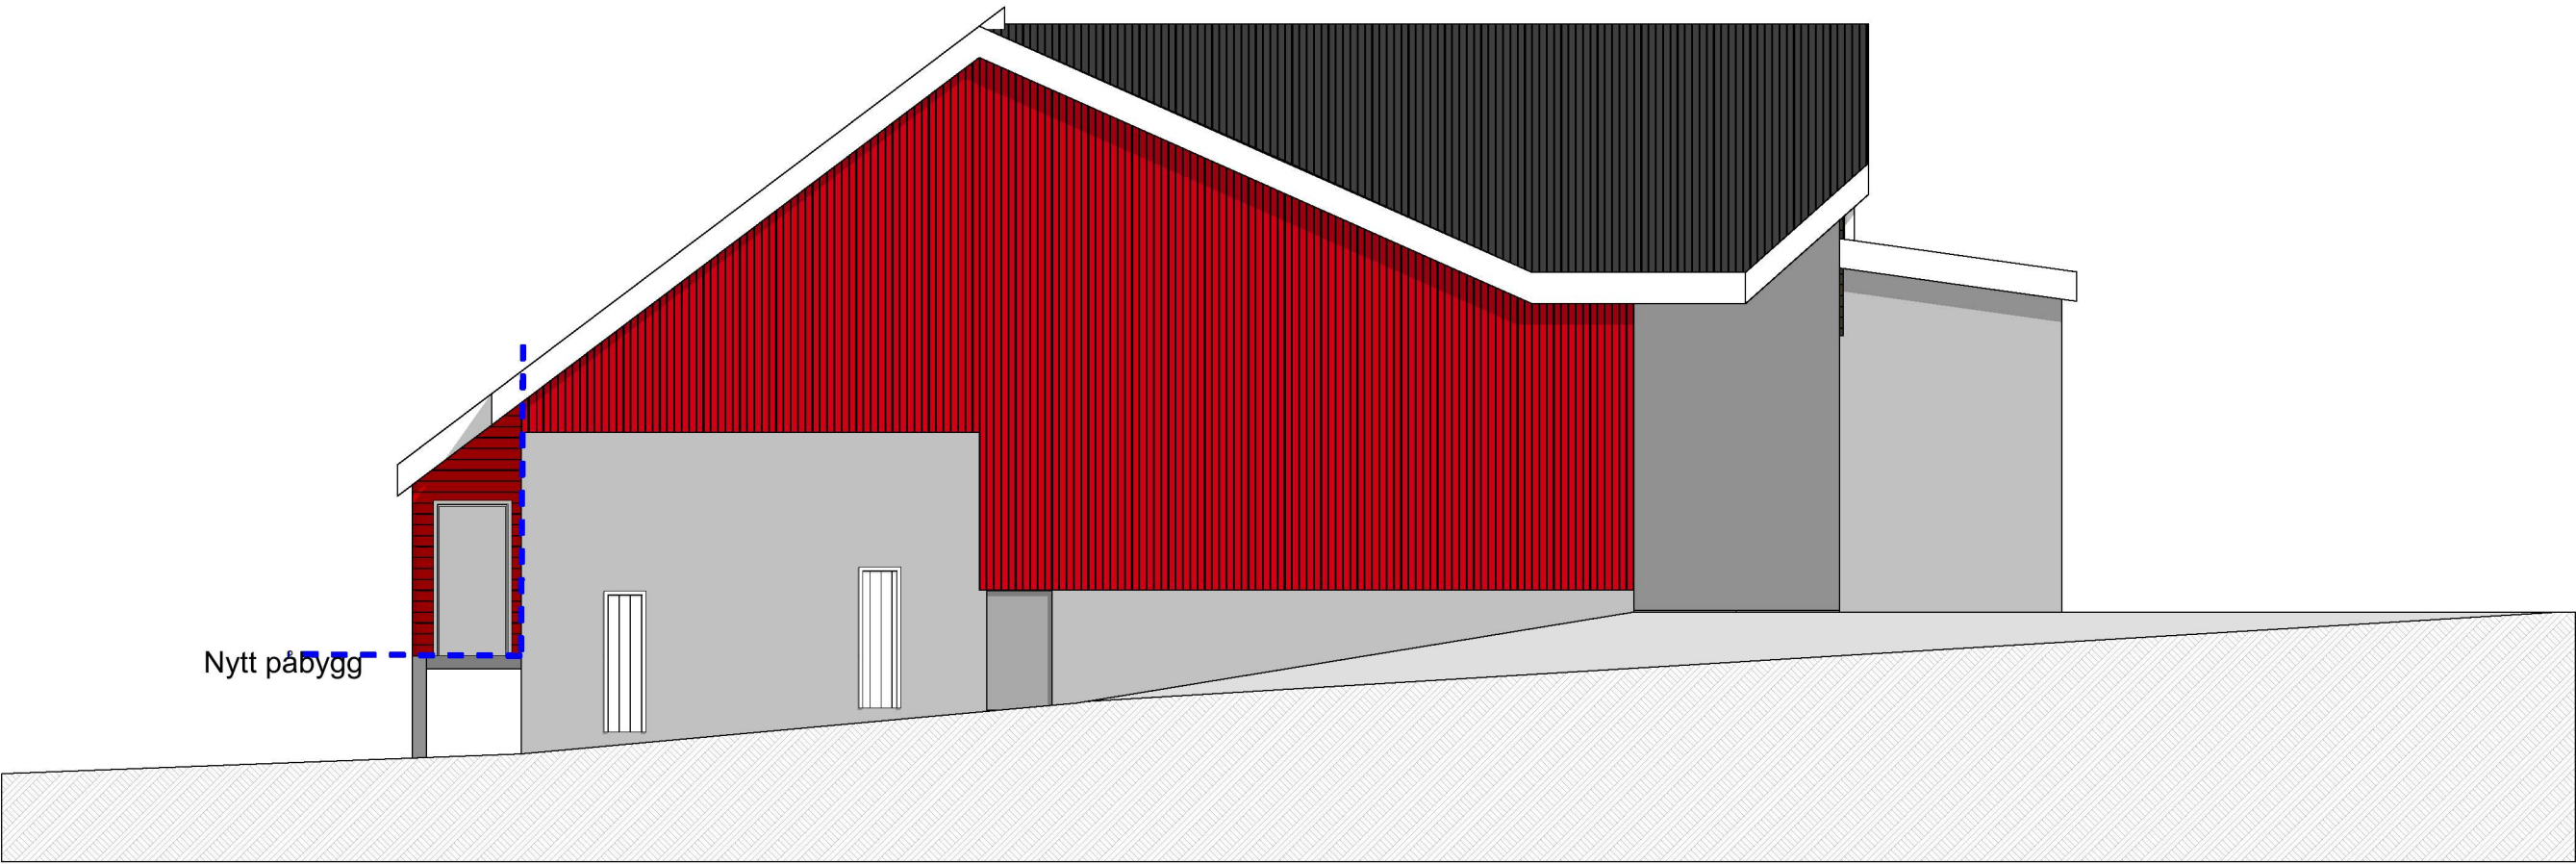

1:100 Fasade Sør

Prosjekt: Påbygg, sauefjøs		Gnr./Bnr.: 460/6	Dato: 28.08.2023	Målestokk: 1:100	Ark-str: A2
Tiltakshaver: Terje Halland Lervikvegen 30 5936 Manger		Prosjekterende: Stig-Andre Solheim Norsk Landbruksrådgiving Vest SA Kokstadflaten 36 5257 KOKSTAD		Rev.: .	Tegningsnr.: A40-02
Tegning: Fasade Sør og Øst		Kontroll prosjekt: Sign.:		© Alle rettigheter tilhører NLR, kopiering eller bruk av disse tegningene er forbudt uten samtykke.	
Fase: Skisse		Kontroll:		  Norsk Landbruksrådgiving Vest	