



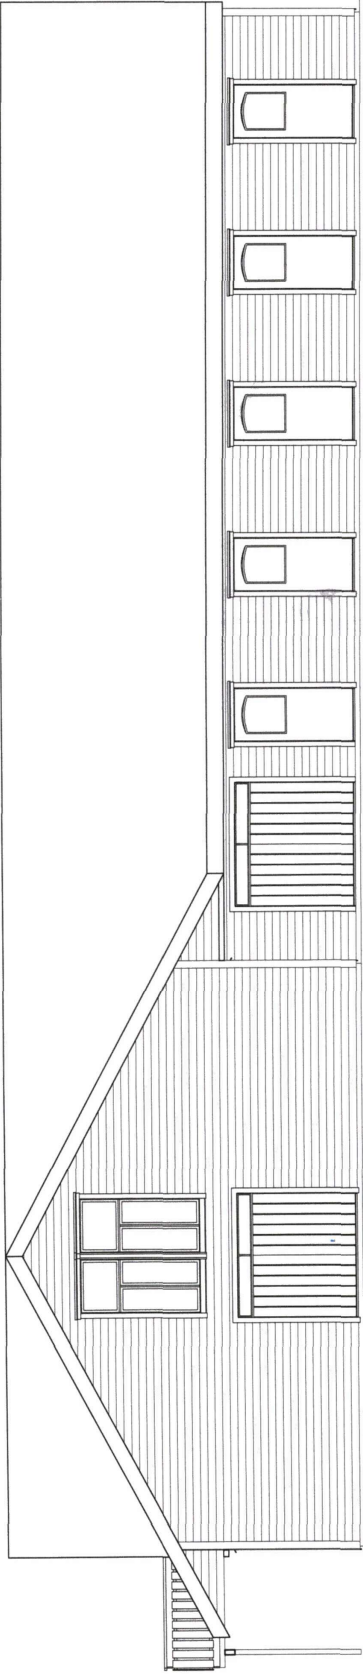

Ok +11

Fasade mot øst

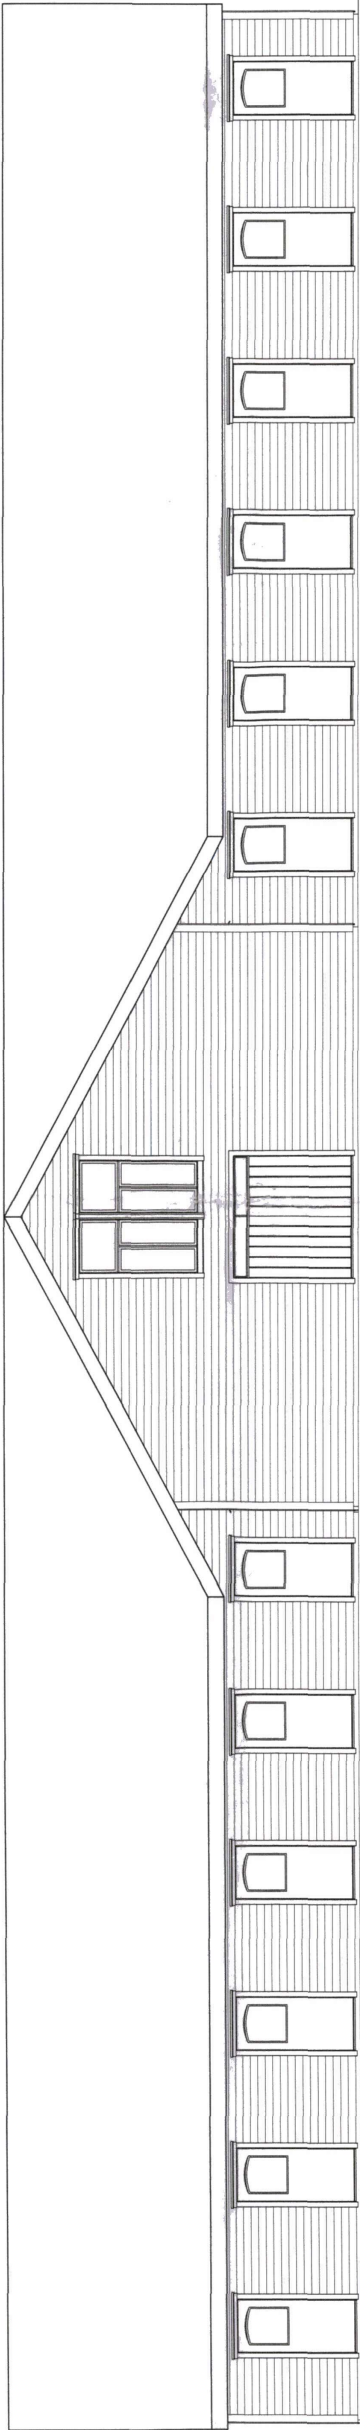


Ok +11

Fasade mot nord

MELAND KOMMUNE
Godtatt 5.3.09 *Elu.*
Saknr. 098/09

MELAND KOMMUNE
Kommunalsjef, natur, næring
og tekniske tjenester
20 FEB. 2009
J.nr. 098/092
Ark. 5/19 Saknr.
Saksid. 08/1508 - 19


Revidato:	Revt	Dato: 24.08.06	Mål: 1:100	Tegning nr.	08-06006
03.07.08	endret bredde gang, 2 bokser ekstra				
		Innhold:	Plan hetg. stall		
		Byggherre:	Tris Holding v/Torill og Ragnar Risholm		
		Byggeplass:	Landsvik gnr. 51 bnr. 19 Meland Kommune		
		Henviising:	Meland Kommune		

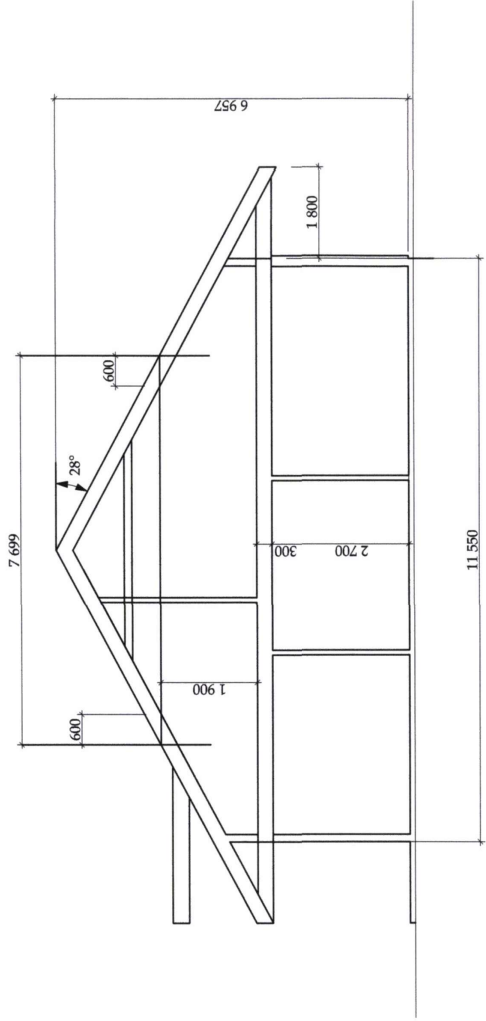


Snitt Pr 5

MELAND KOMMUNE
Kommunalt avd. Natur, næring
og tekniske tjenester
20 FEB. 2009
J.nr. 09/2502
Ark. 51/19
Saksnr. 08/1508-19
Saksid.

Rev.dato:	Rev.bet	Dato: 24.08.06	Mål: 1:100	Tegning nr.	08-06004
03.07.08	endret bredde gang, 2 bokser ekstra	Innhold: Generelt snitt			
		Byggherre: Tris Holding v/Torill og Ragnar Risholm			
		Byggeplass: Landsvik gnr. 51 bnr. 19 Meland Kommune			
		Henvising:			

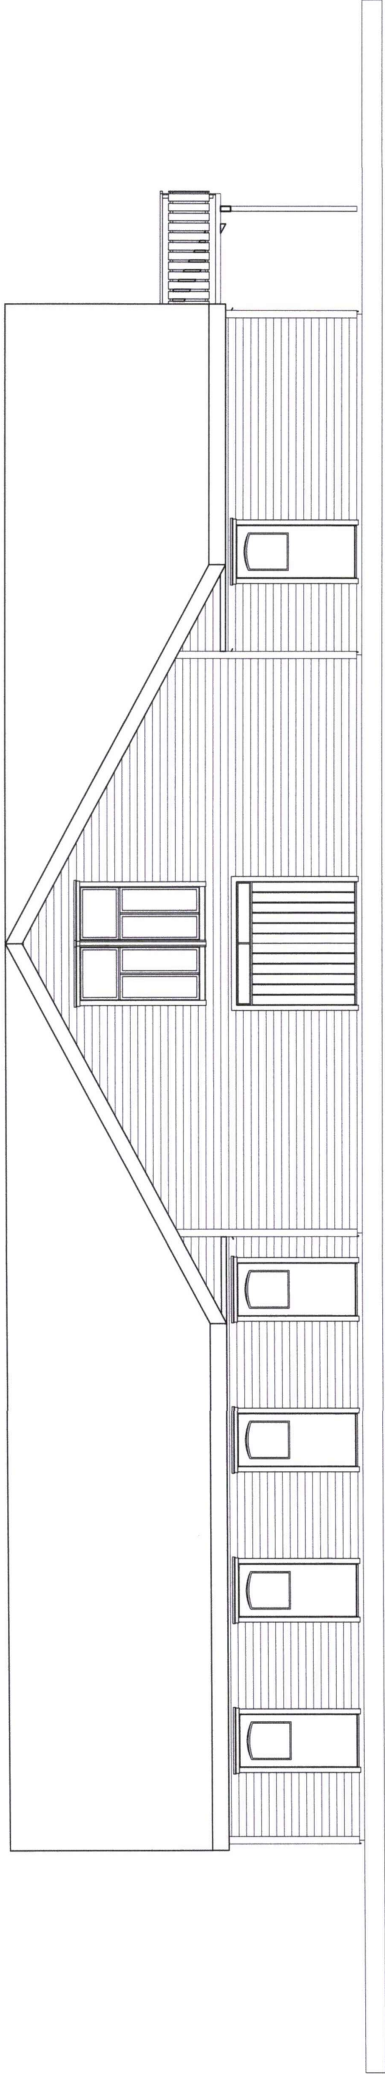

Fasade mot vest

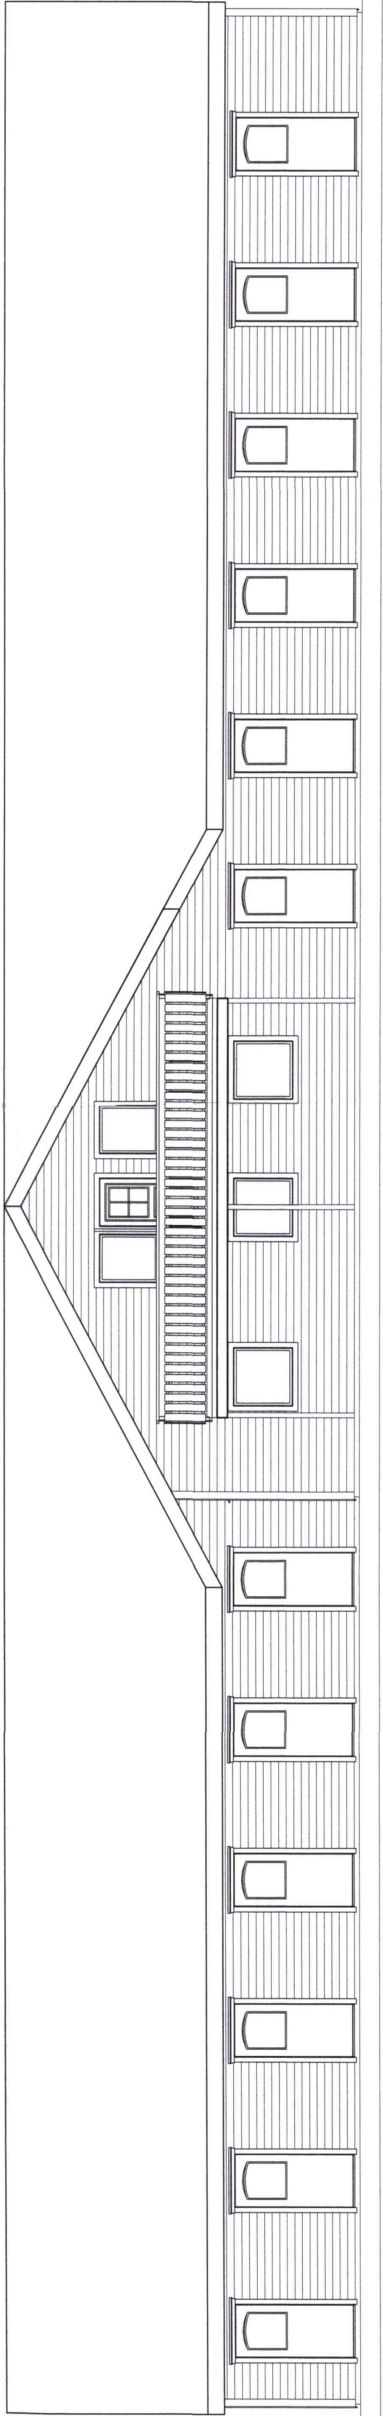

Fasade mot sør


Ok +11

MELAND KOMMUNE
Kommunalarb. natur næring
og tekniske tjenester

20 FEB. 2019

J.nr. 09/2502
Ark. 51/19
Saksnr. 08/1508 - B

Rev.dato:	Rev.bet	Dato: 24. 08. 06	Mål: 1:100	Tegning nr.	08-06005
03.07.08	endret bredde gang, 2 bokser ekstra	Innhold: plan hetg. stall			
		Byggherre: Tris Holding v/Torill og Ragnar Risholm			
		Byggeplass: Landsvik gnr. 51 bnr. 19 Meland Kommune			
		Henvising:			

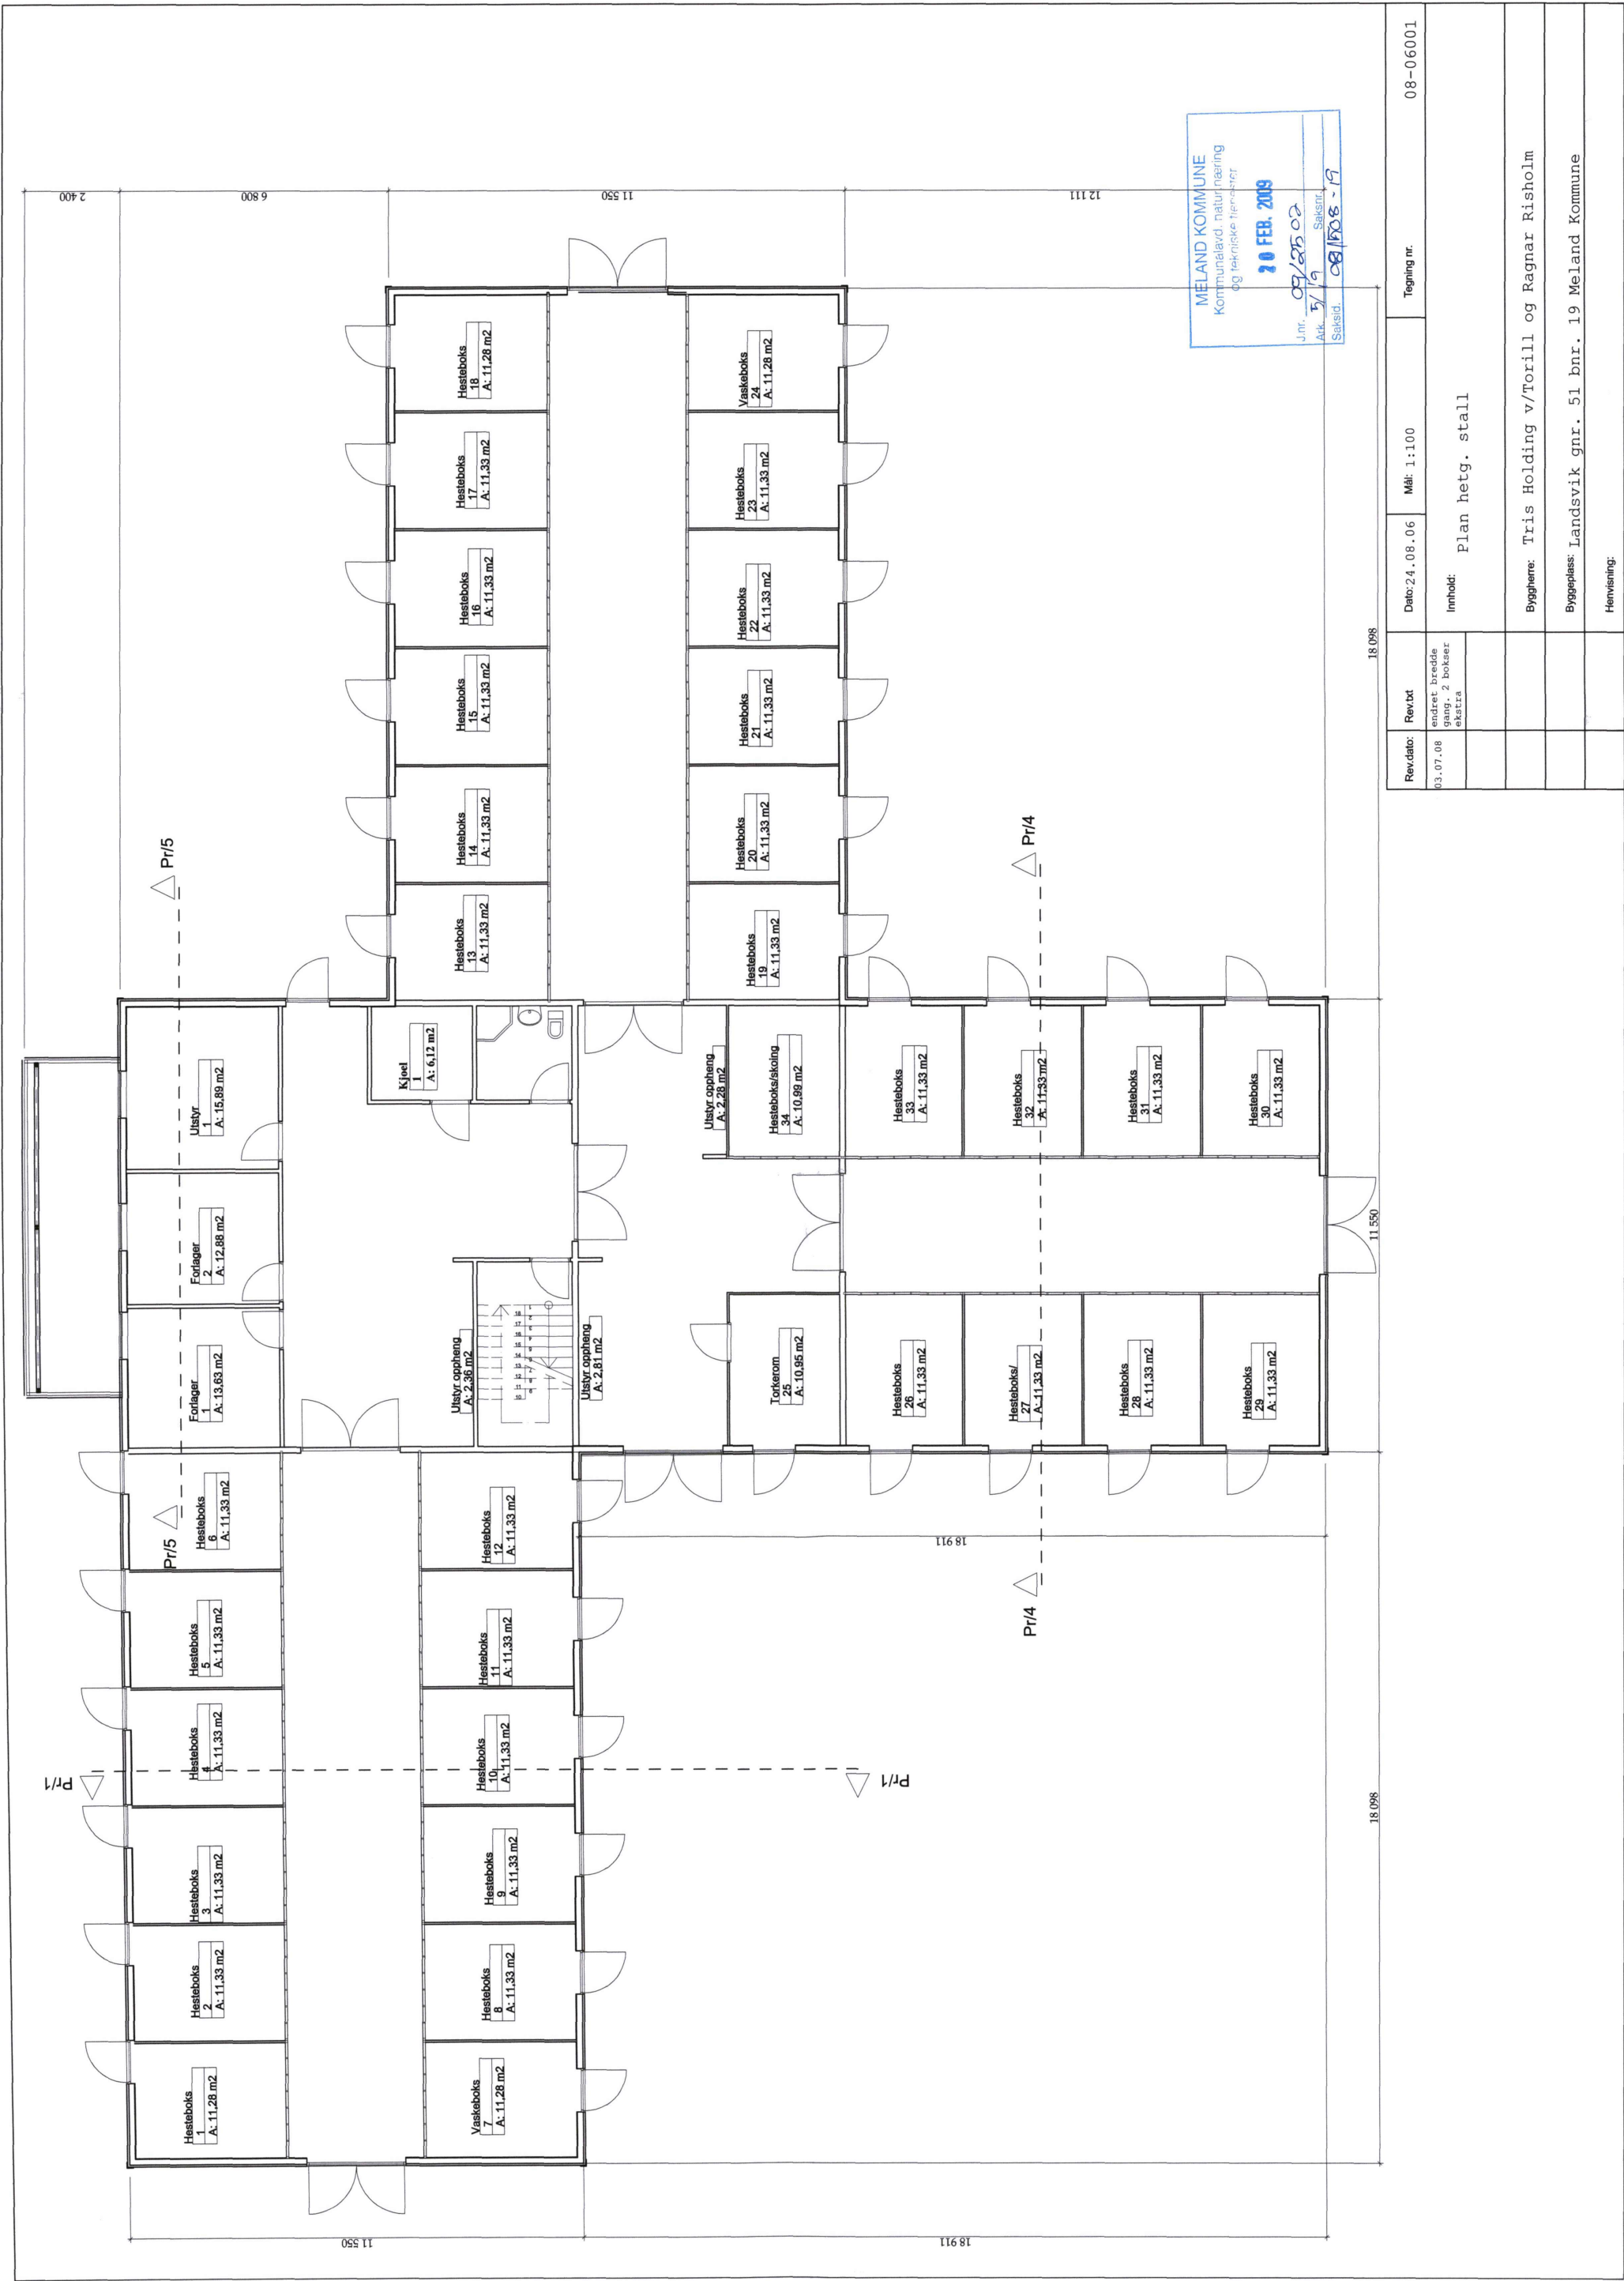

Rev.dato:	Rev.txt	Dato: 24.08.06	Mål: 1:100	Tegning nr.	08-06001
03.07.08	endret: bredde gang, 2 bokser ekstra				
				Innhold:	Plan hetg. stall
				Byggherre:	Tris Holding v/Torill og Ragnar Risholm
				Byggeplass:	Landsvik gnr. 51 bnr. 19 Meland Kommune
				Henviisning:	