

D1

SITUASJONSKART

Gnr/Bnr: Gnr 23 Bnr 305
 Adresse:
 Eigar/søkar:

Kvalitet : FKB-B

Målestokk: 1:500
 Dato: 22.11.2019

Gjeldande plan : Reguleringsplan
 Planformål : Bustad

Vår referanse: HOK

Sign.




MELAND
KOMMUNE



— — — — — Gjerde
 - - - - - Usikker eigedomsgrense
 — — — — — Målt eigedomsgrense

Bolighus
 Andre bygg

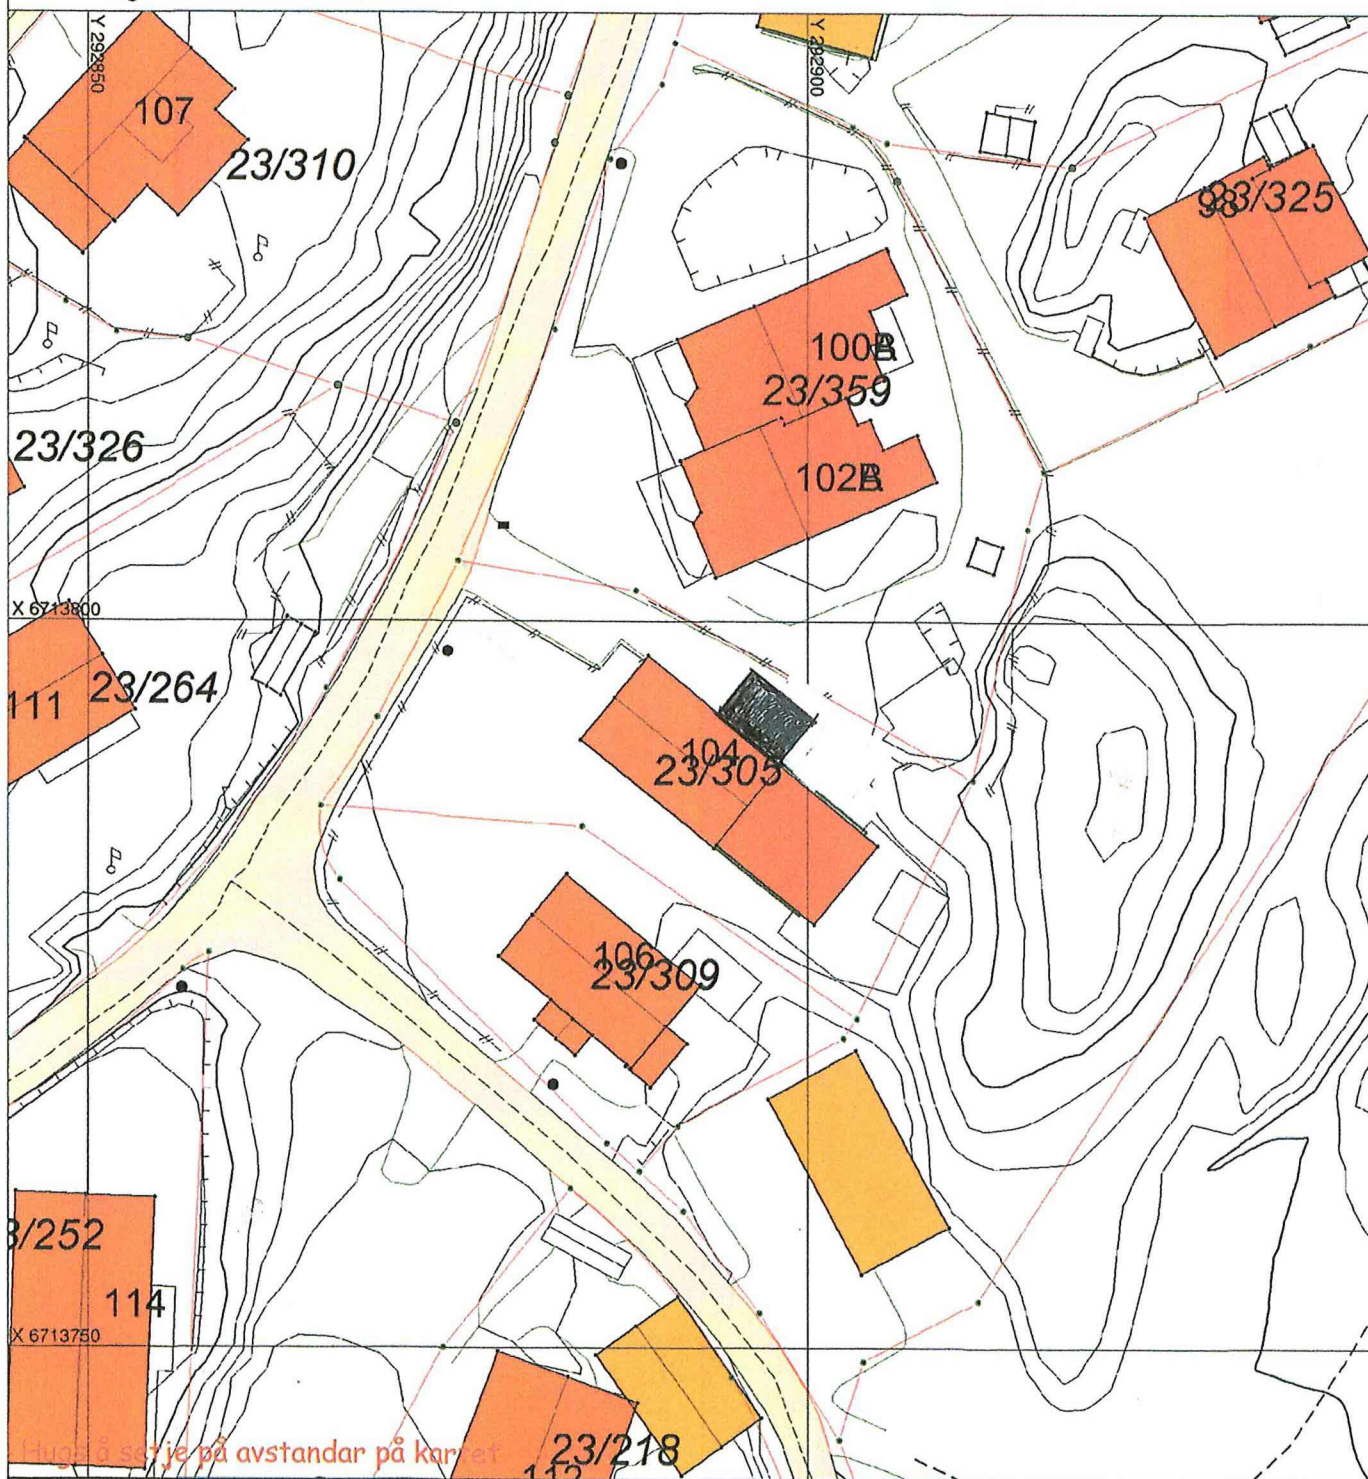

SITUASJONSPLAN



Tiltak

Underskrift Situasjonsplan

Dato