


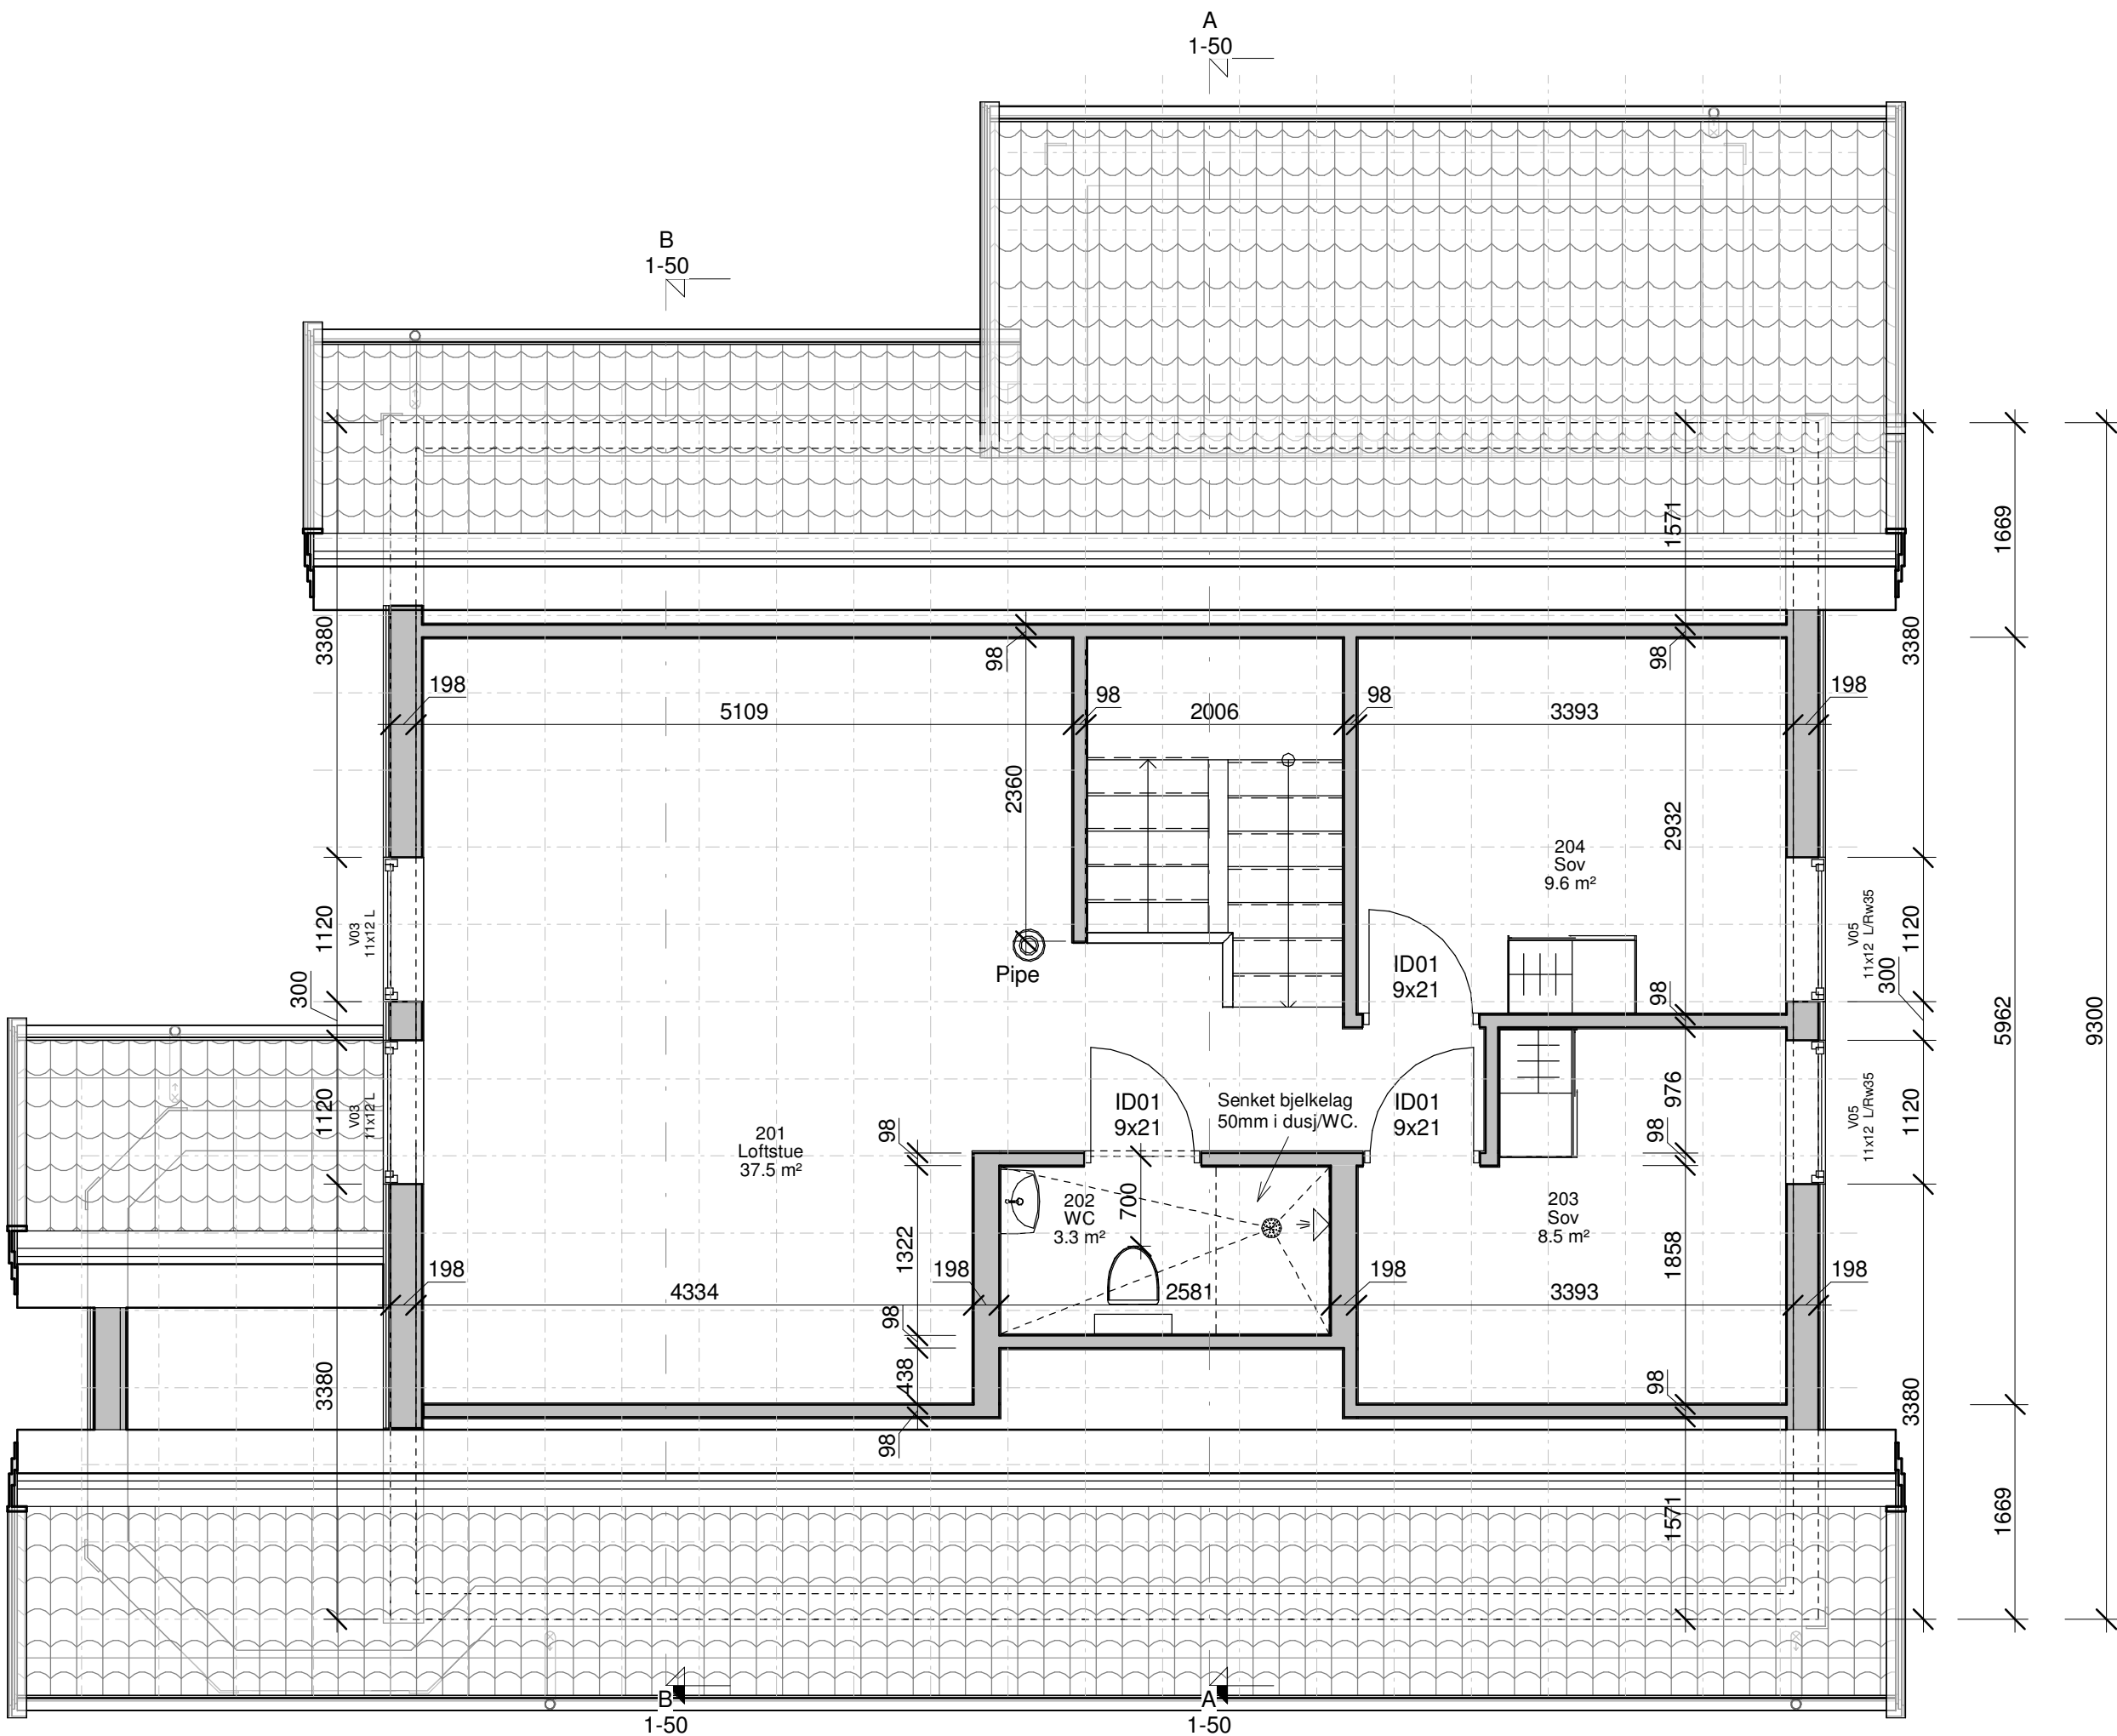

VED ILDSTED SKAL ALT BRENNBART MATR.
SKJERMES IHT. ILDSTEDSFORSKRIFTENE.

BRANNMURER SKAL HA LUFTING MOT
BRENNBARE FLATER IHT. NBI 552.135.

VEDR. BAD- OG KJØKKENINNREDNING SE EGNE
TEGNINGER FRA LEVERANDØR.

DØRER, SIDEFELT OG VINDUSFELT MOT BALKONG MÅ HA
SIKKERHETSGLASS IHT. TEK10 §12-20.

VÅTROM UTFØRES IHT. TEK 17, §13-15.
DET BØR VÆRE MIN. 25MM HØYDEFORSKJELL
MELLOM TOPPEN AV SLUKRIST OG OVERKANT
AV MEMBRAN VED DØR, FALL PÅ VÅTROM BØR
VÆRE MIN. 1:100.

BÆRING OVER VINDUER SKAL VÆRE
2x48x198 C24, OPPLAGT PÅ 36x198
DER ANNET IKKE ER VIST.

OK UTSPARRING FOR VINDUER ER 2110MM OVER
BETONGPL./SPONPLATE HVIS IKKE ANNET ER VIST.



MEDLEM:
ING. TAULE AS

TILTAKSHAVER:
Granvik

BYGGEPLASS:
VAHAUGEN 23

G.nr/B.nr:
212/108

KOMMUNE:
LINDÅS

REV:

DATO:

REVISJON:

SIGN:

A

07.01.2020

Arbeidstegning

SA

B

22.01.2020

Endret bad 2. etg.

SA

C

27.02.2020

Lydklasse på vinduer V05

SA

TEGN. INNHOLD:

Montasje 2. etasje

PROSJEKT:

Granvik

ARKITEKT:

SS

DATO:

17.09.2019

TEGN:

SA

REV:

C

TEGN.NR:

A521

MÅLESTOKK:

1 : 50

ARKSTØRRELSE:

A2