


LINDÅS KOMMUNE
TEKNISKE SEKTOR
01579 250583
Arkiv nr. 116-14

ARKIV

HANDSAMÅ DEN
5 SEPT. 1983
LINDÅS BYGNINGSRÅD

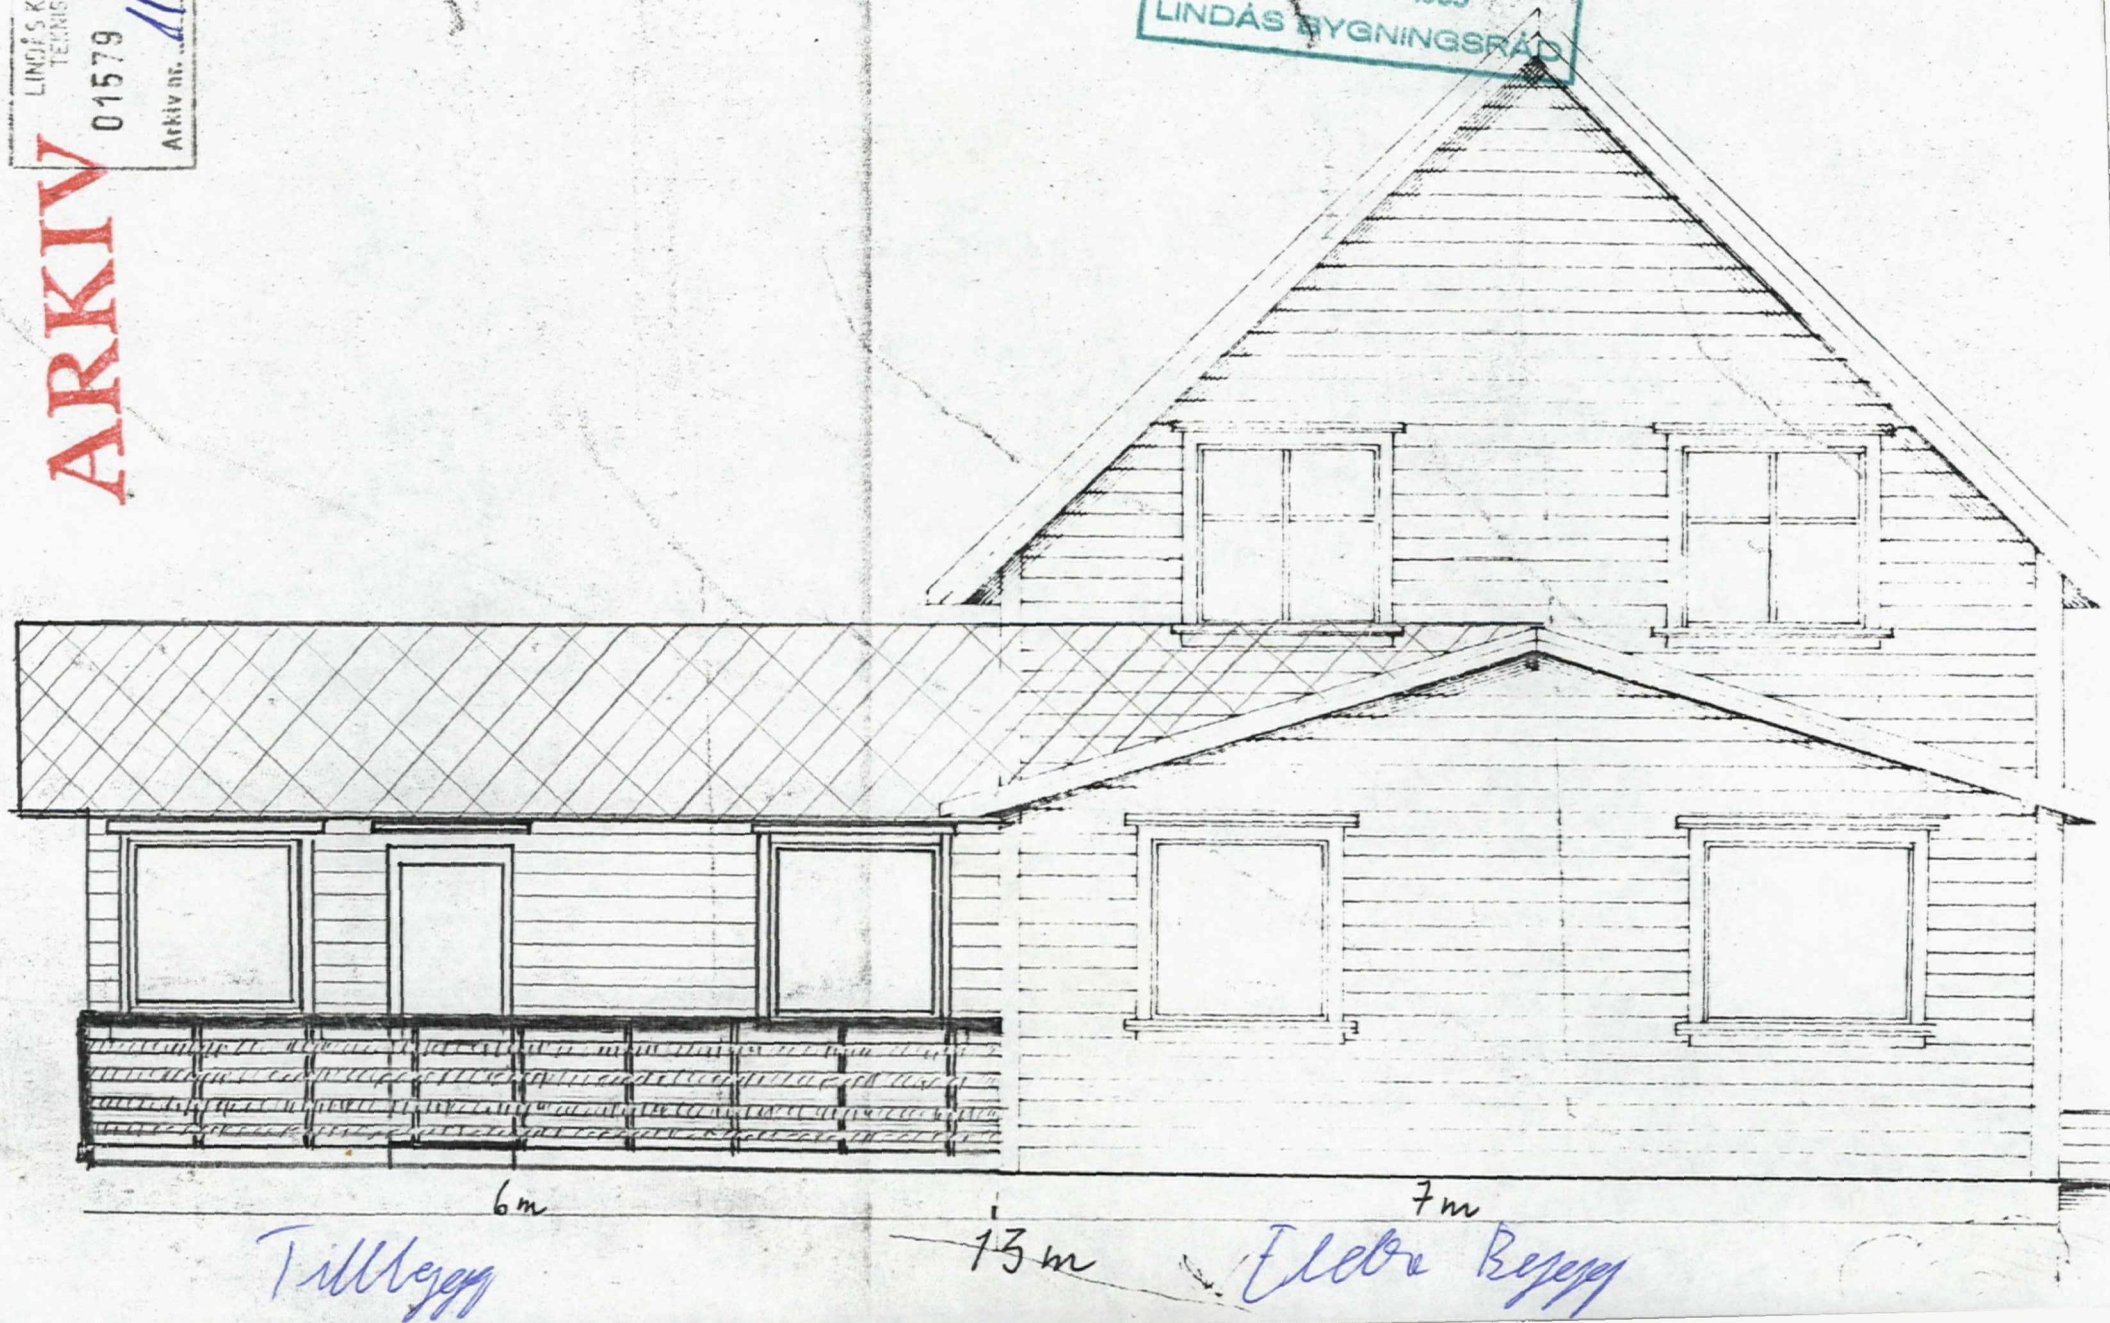

6m

13m

7m


Tilleggs

Eleva Bepes

HANDSAMA DEN
5 SEPT. 1983
LINDÅS BYGNINGSRÅD

ARKIV

LINDÅS KOMMUNE
TEKNISK SEKTOR
01579 25.05.83
Arkiv nr. 116-14

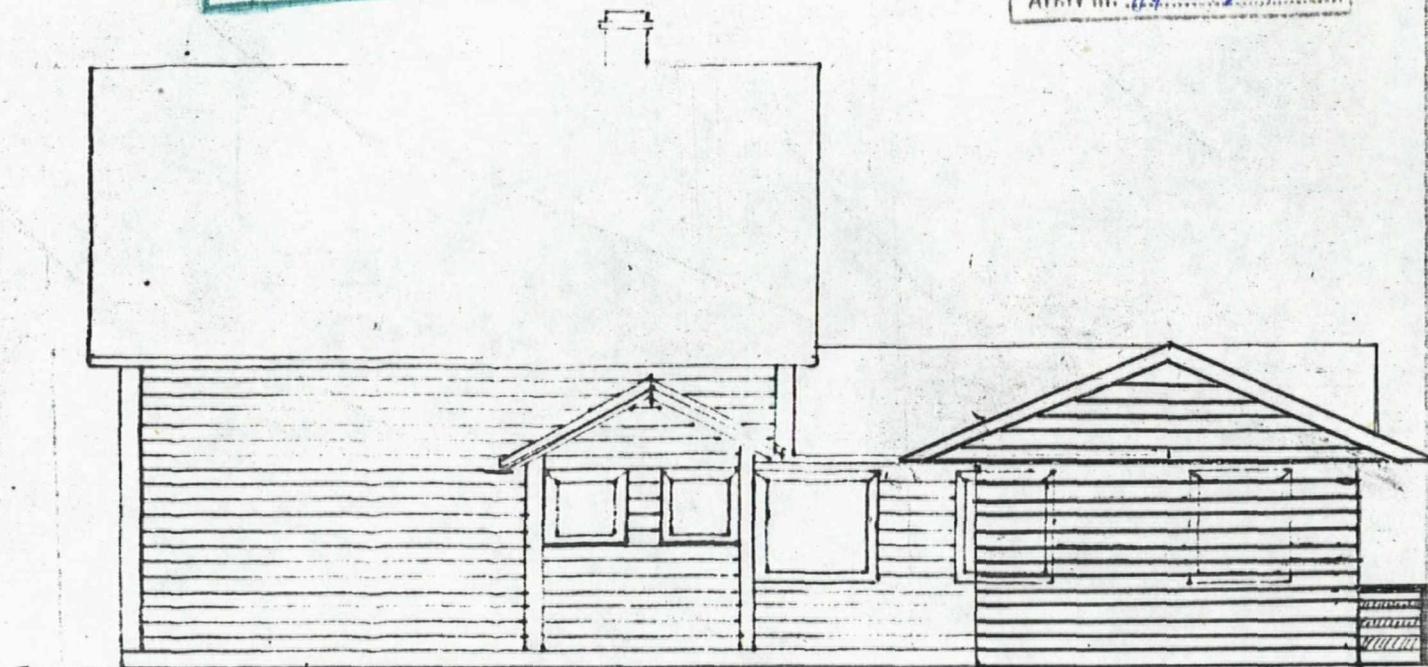

16,5 m

5 m

Ekstra bygg


Tillbygg



+ Sant från
1. krets.

LINDÅS KOMMUNE
TEKNISKE EF
01579 250583
Arkiv nr. 16-14

HANDBAMA DEN
5 SEPT. 1983
LINDÅS BYGNINGSRÅD

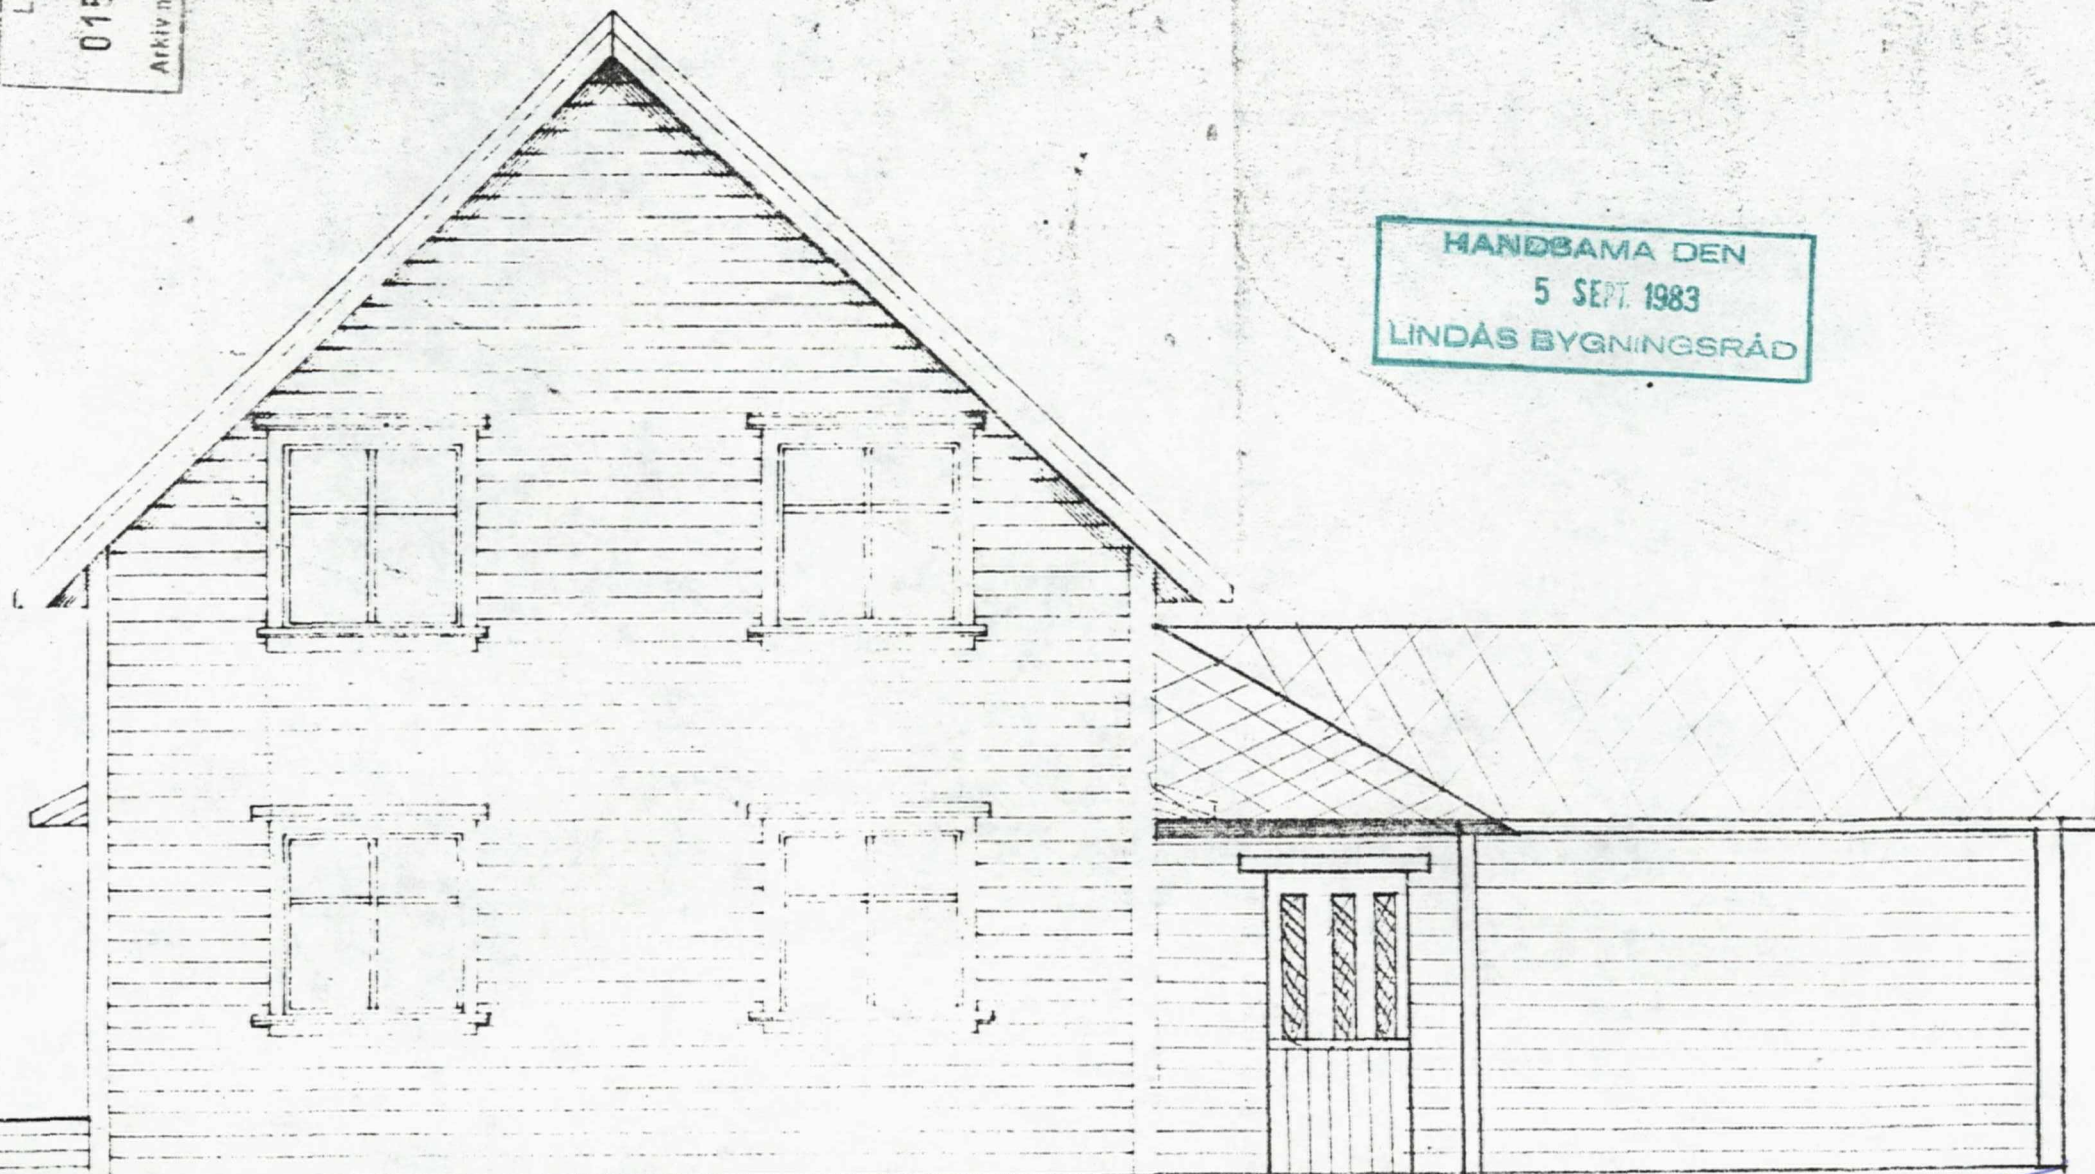


Eldre bygning

Tilbygning


LINDÅS KOMMUNE
TEKNISKE EF
01579 250583
Arkiv nr. 116-14

HANDBAMA DEN
5 SEPT. 1983
LINDÅS BYGNINGSRÅD

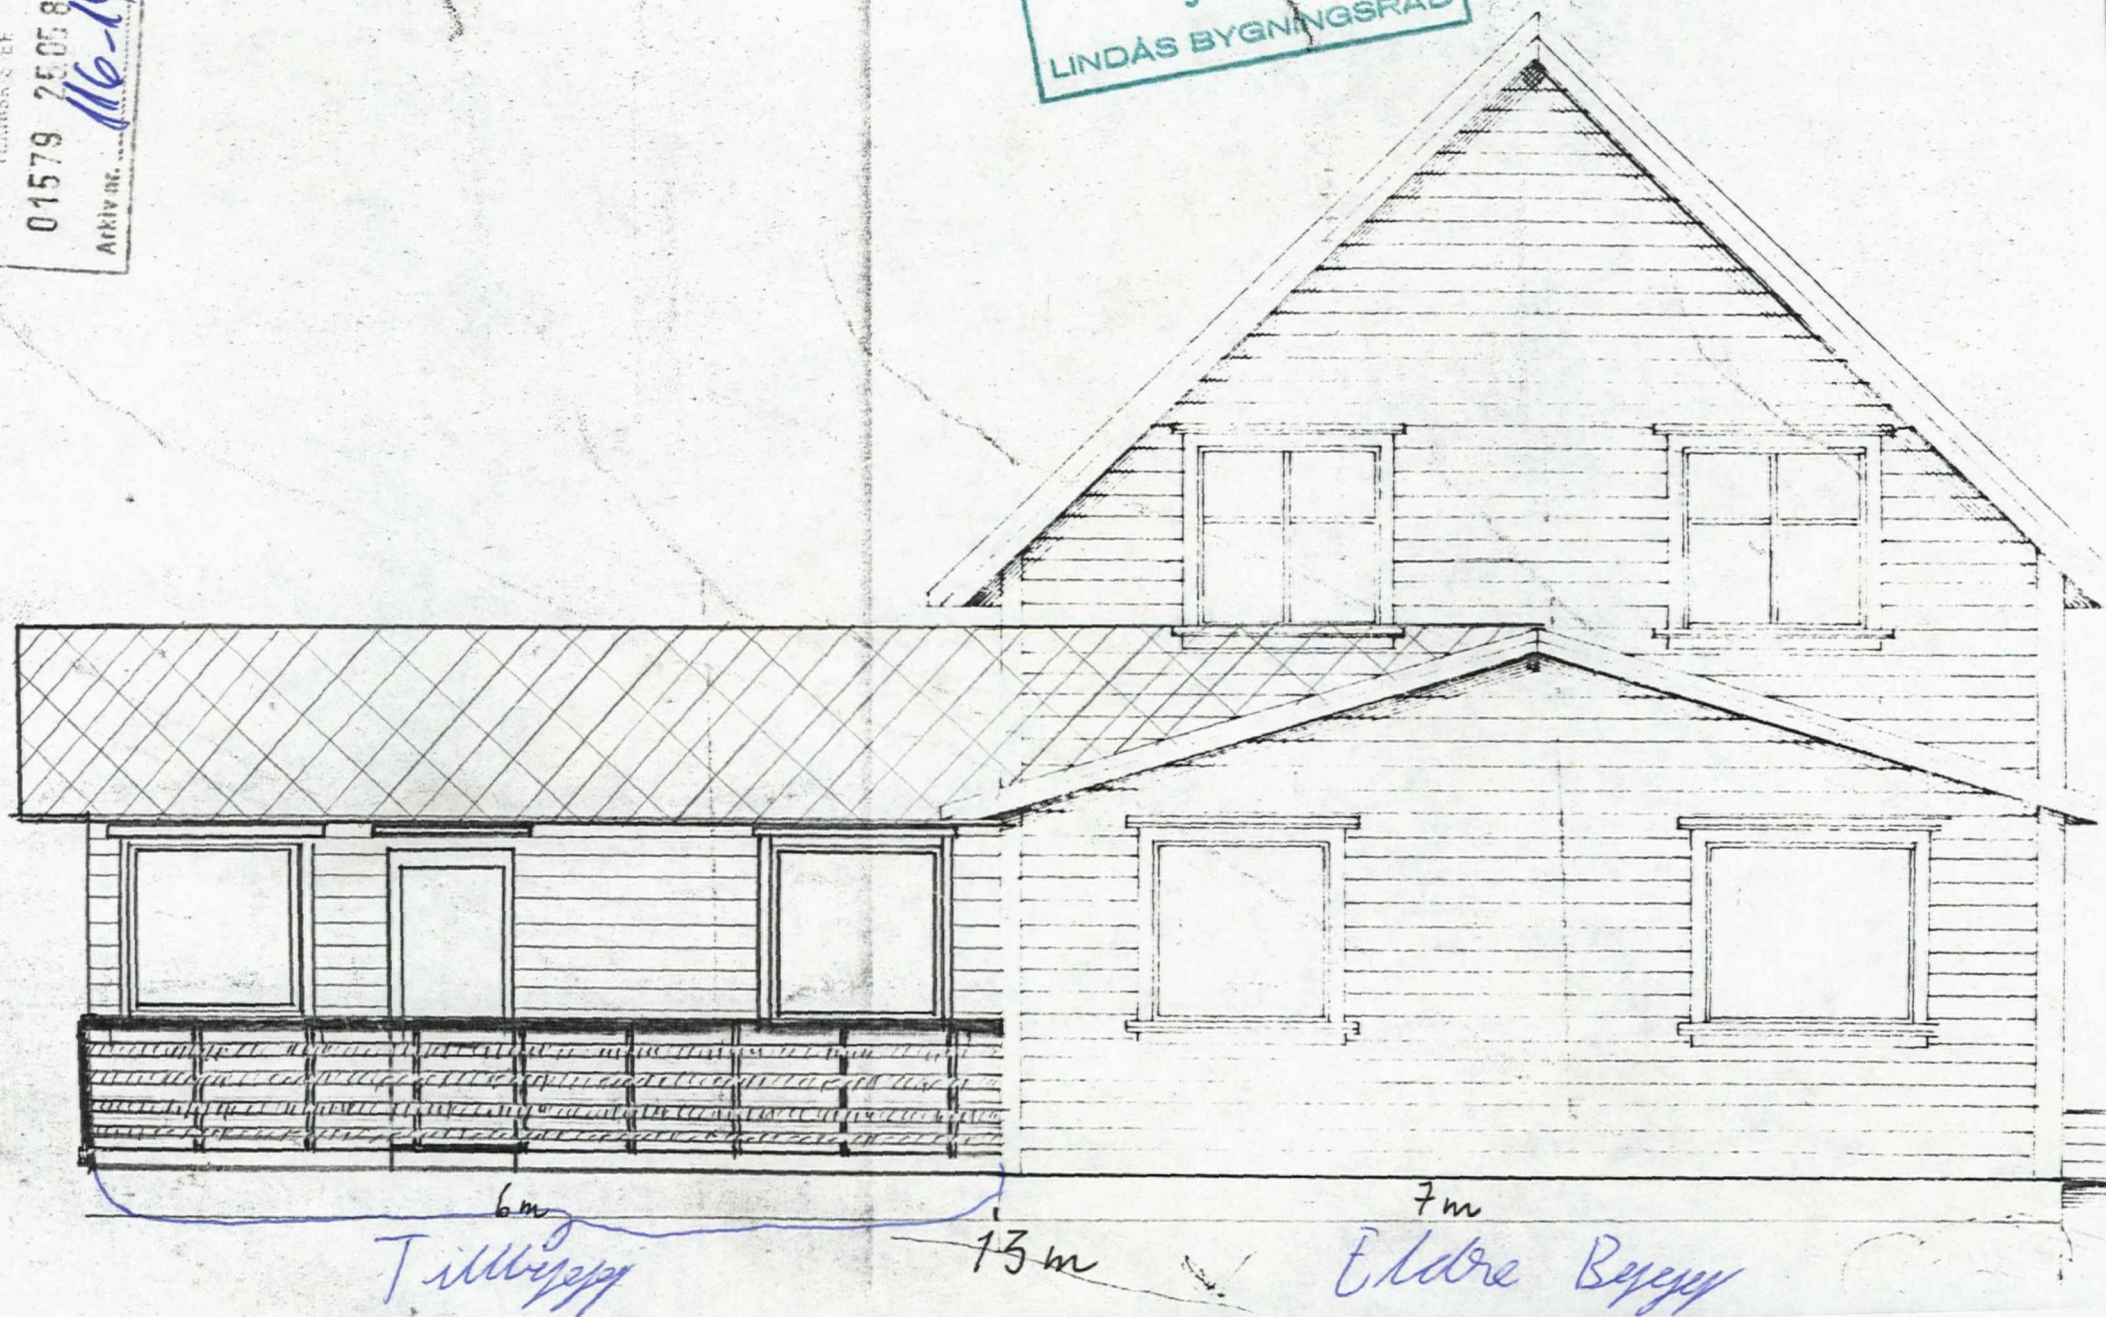


HANDSAMÅ DEN
5 SEPT. 1983
LINDÅS BYGNINGSRÅD

LINDÅS KOMMUNE
TEKNISKT EF
01579 25 05 83
Arkiv nr. 116-14

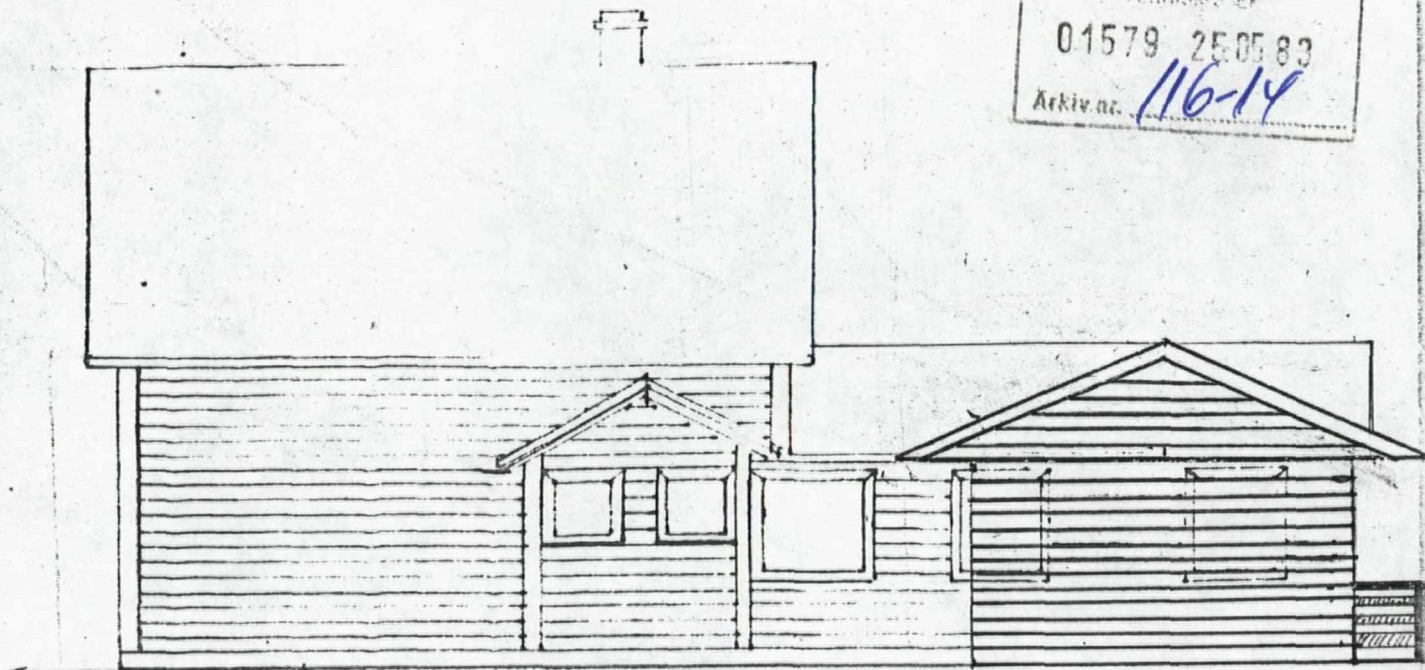

66,5 m
Elev
Tillbyggnad 5 m

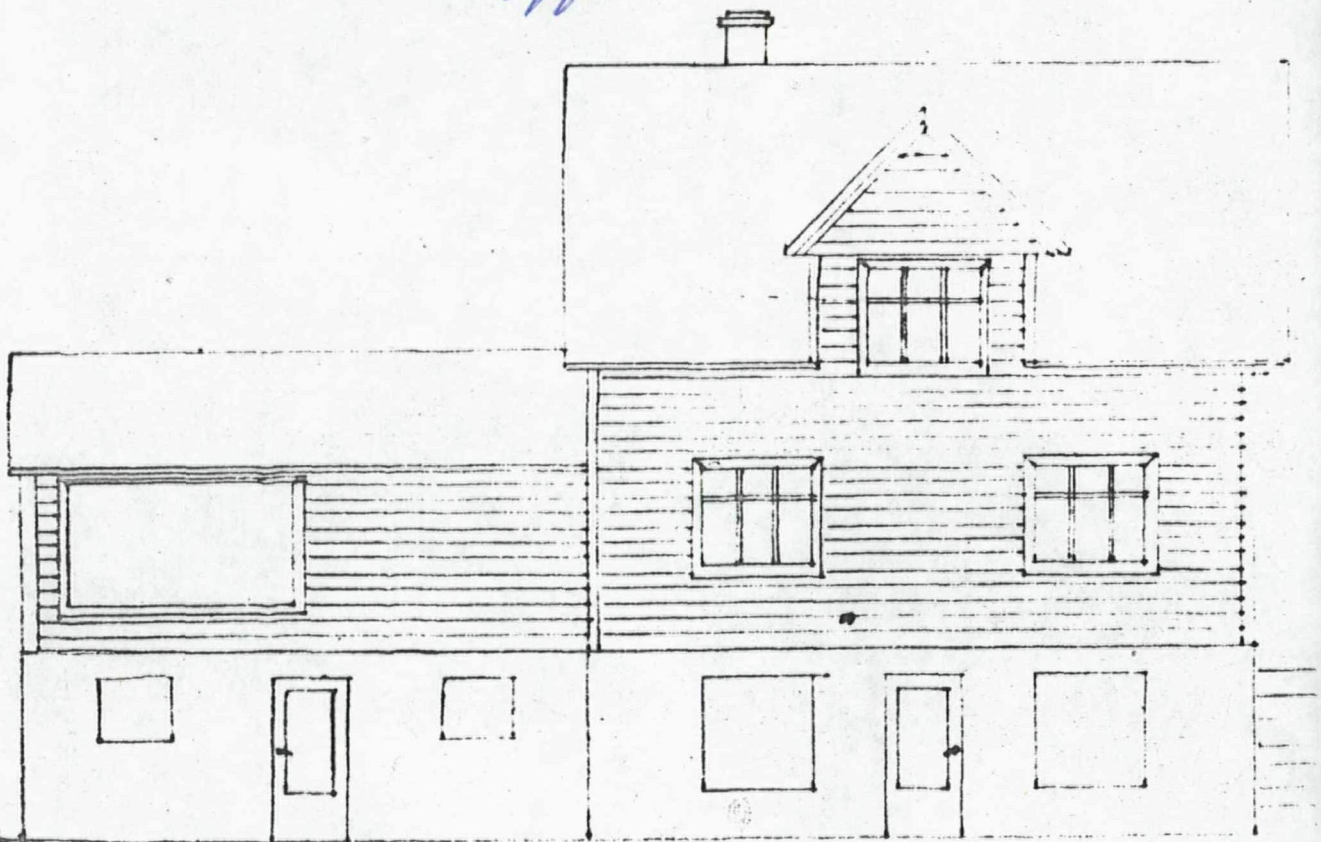

+ Sant från
1. v. ut.

116-14

HANDSAMMA DEN
5 SEPT. 1983
LINDÅS BYGNINGSRÅD

sov

Bad

Entre

gang

W.C.

Bad

stue

stue

stue

sov

T. Illberg

ARKIV


LINDÅS KOMMUNE
TEKNISKT RÅD

01579 25.05.83

Arkiv nr.

116-14

HANDSAMÅ DEN
5 SEPT. 1983
LINDÅS BYGNINGSRÅD

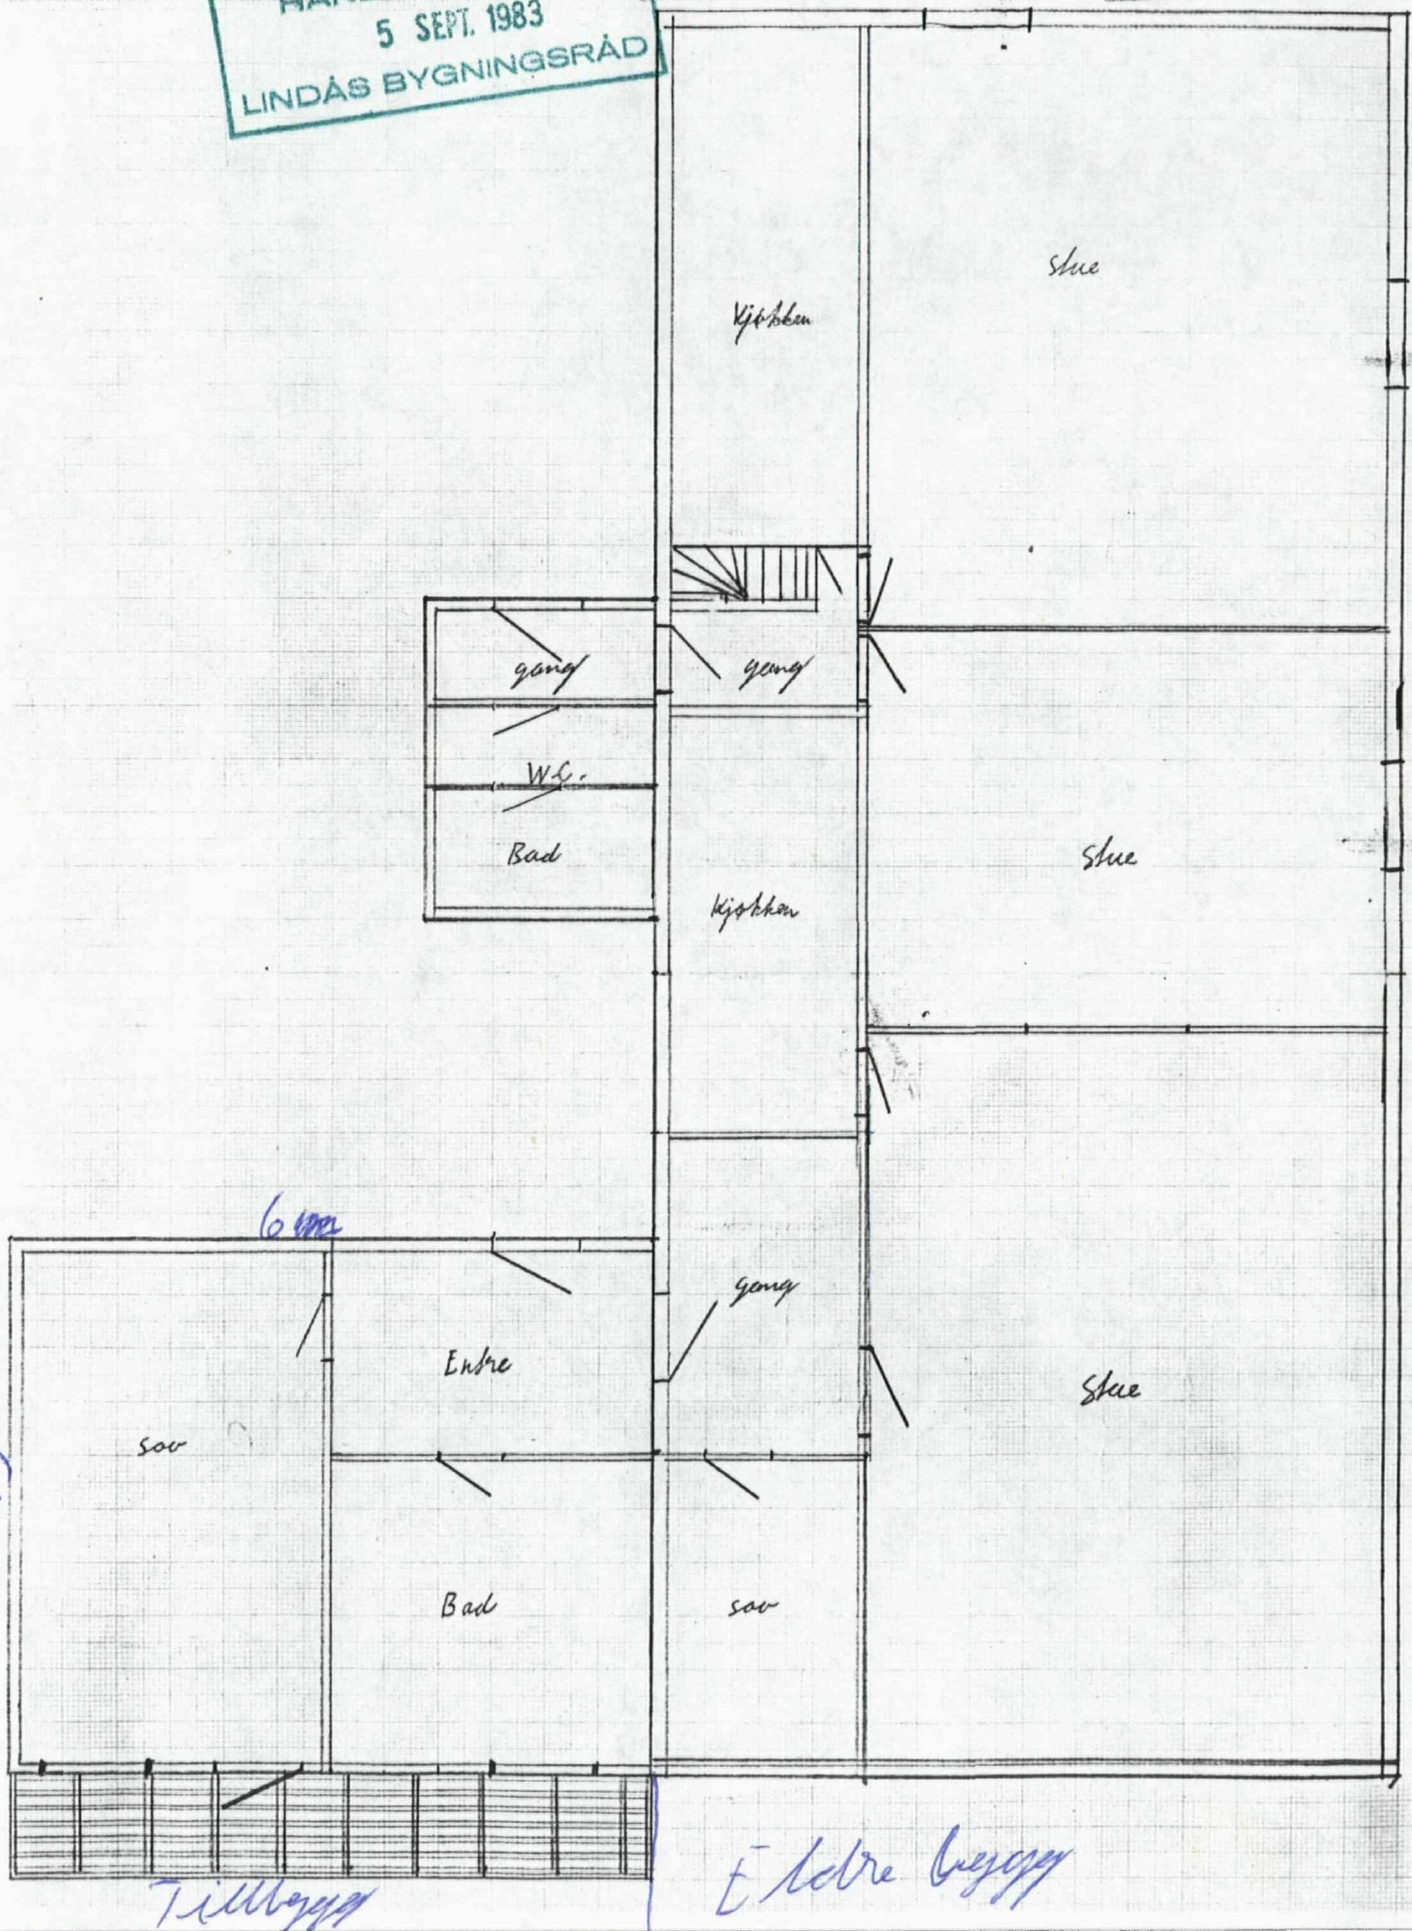

LINDÅS KOMMUNE
TEKNISK SEKTÖR
01579 250583
Arkiv nr. 16-14

ARKIV

HANDSAMÅ DEN
5 SEPT. 1983
LINDÅS BYGNINGSRÅD



Eldre Bygg

Tillbygg