




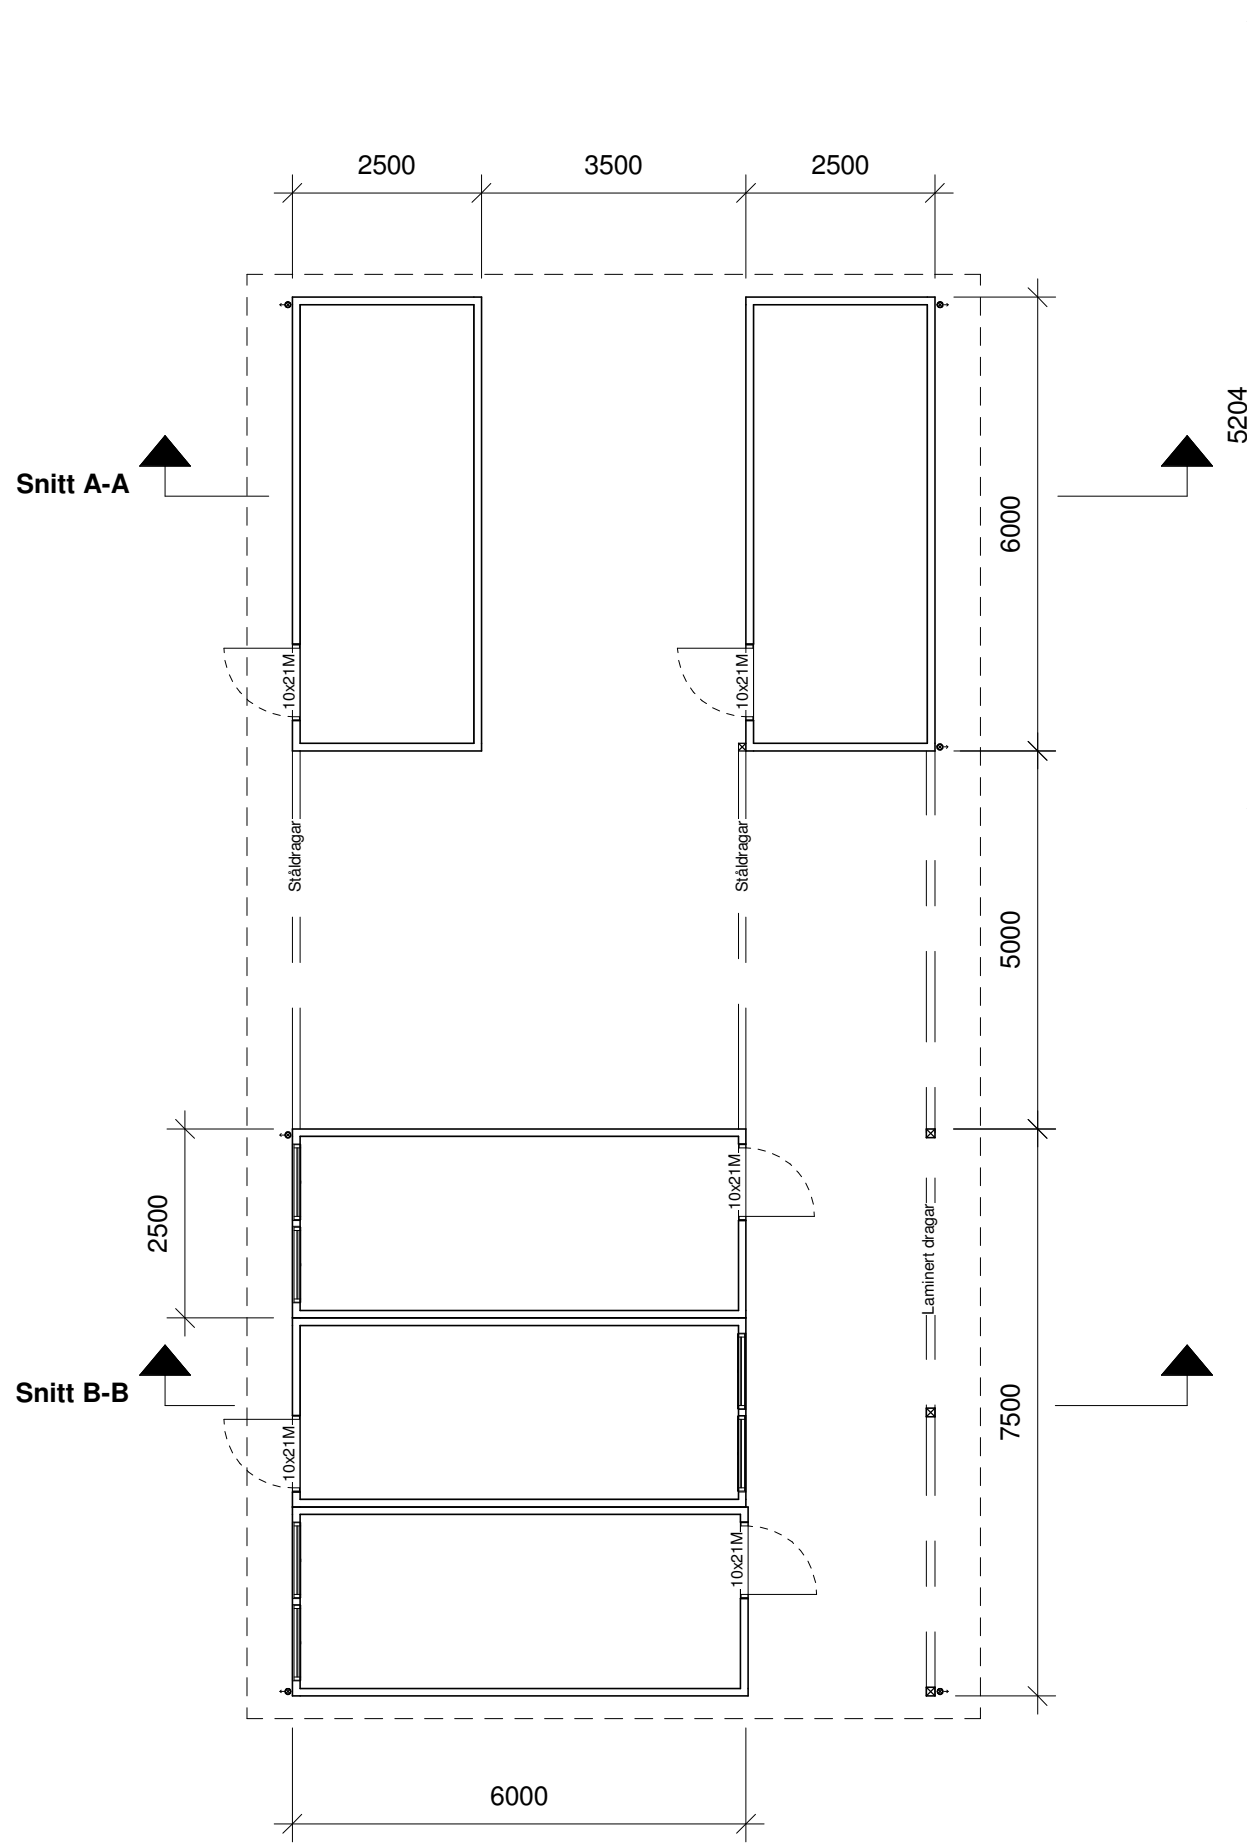

Hovudplan servicebygg og fellesstove


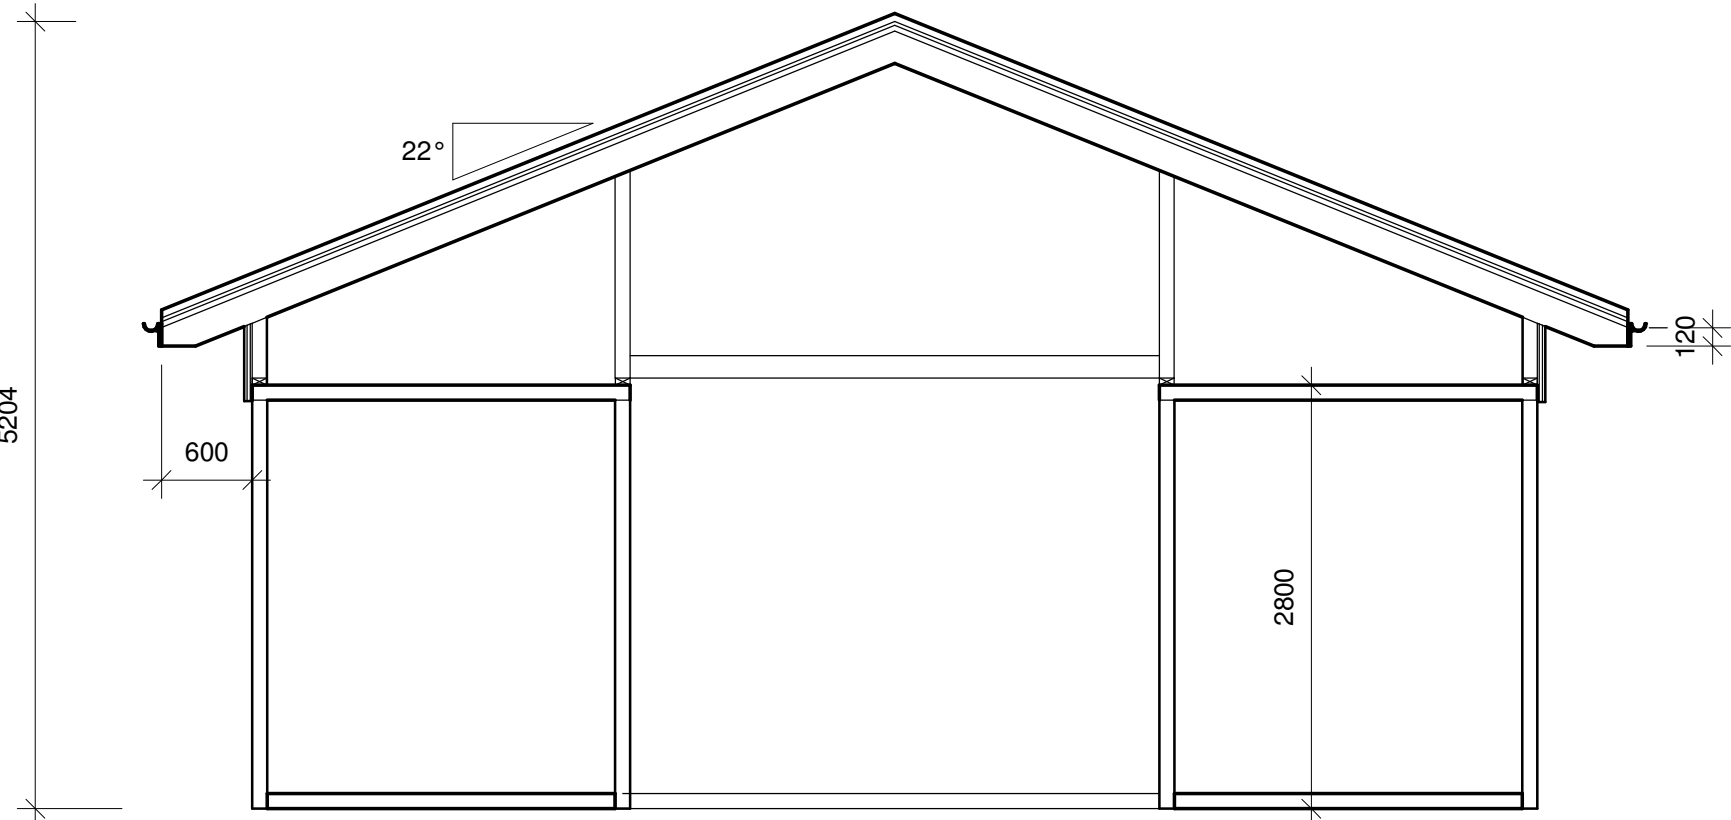


Snitt A-A


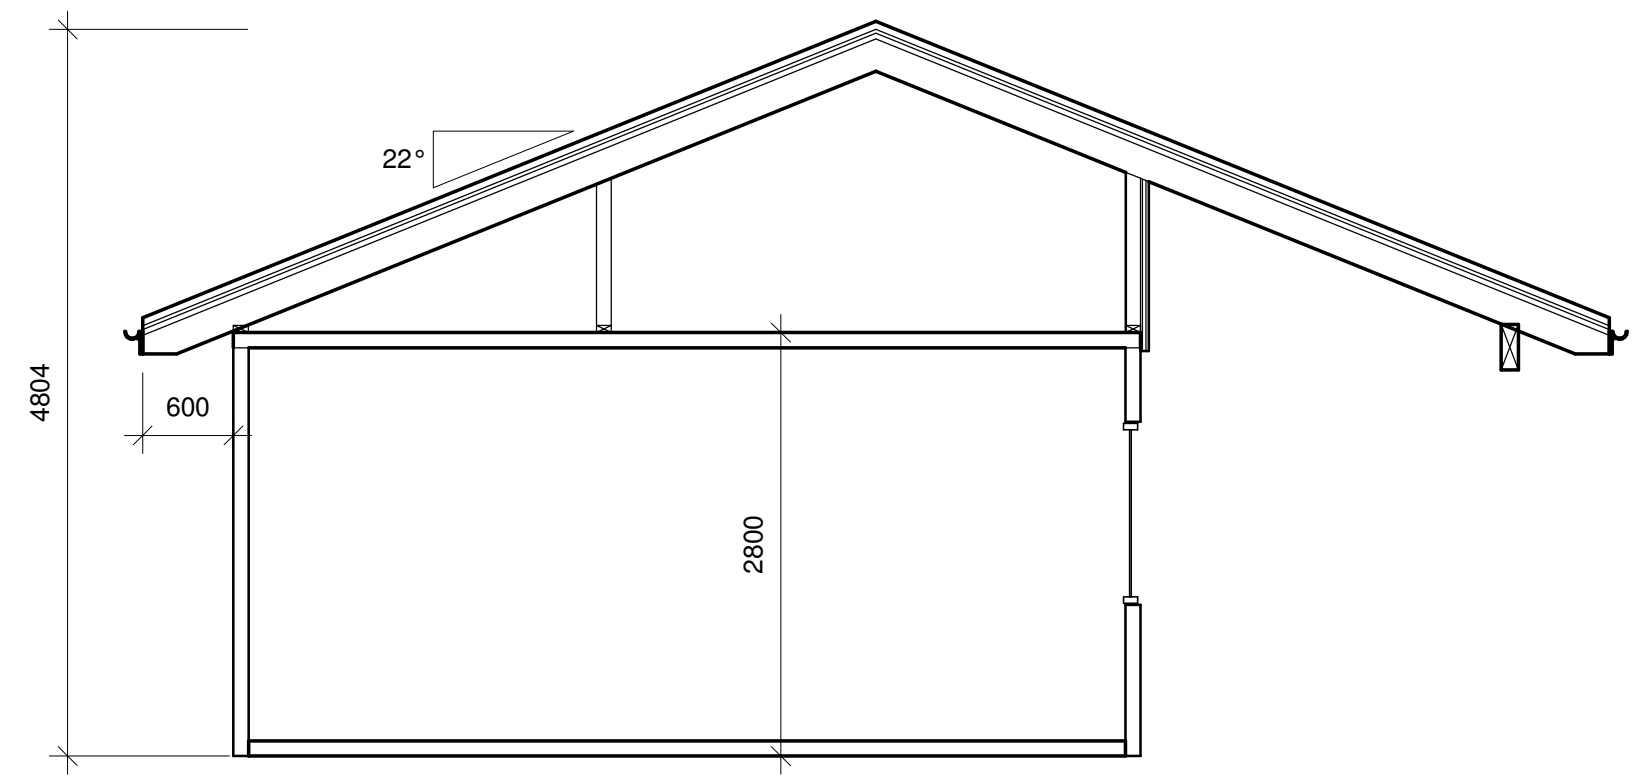


Snitt B-B


Fase:	Tegnet:	Kontrollert:	Prosjekt-teiknings nr:	Dato:	Målestokk:	Format:
Byggjesøknad	MT		65-3	20/11/19	1:100/1:50	A3
Prosjekt:						
Plan Snitt			Sletta Kai & Fritid			
Tiltakshavar:			Gnr 98 / Bnr 6			
Roald Straume			HAMMAR KAMERATANE AS			
Sjøbrekka 1, 5939 Sletta			BIM koordinator			
			Hammar-Kameratane AS			
			Hella 60, 5936 Manger			
			kontor@hamm-kam.no			
			995 46 989			

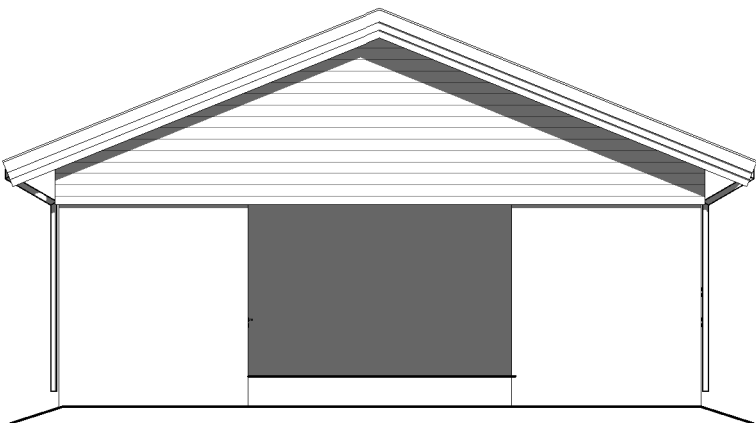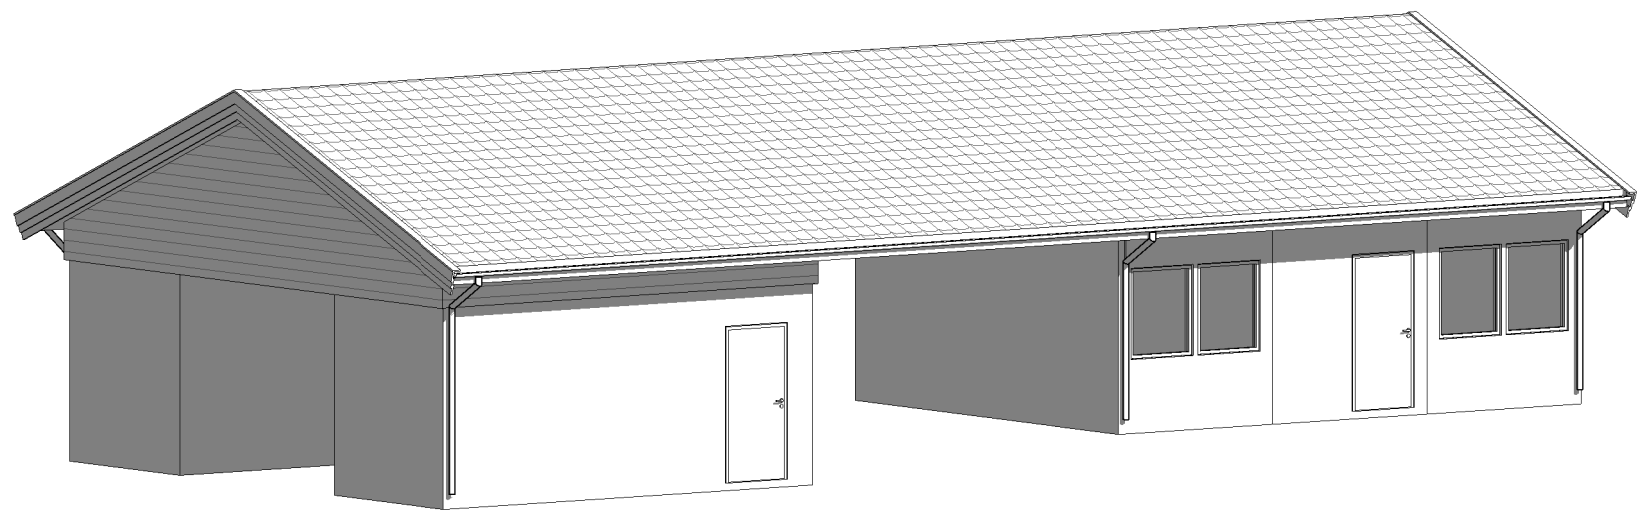

NordAust

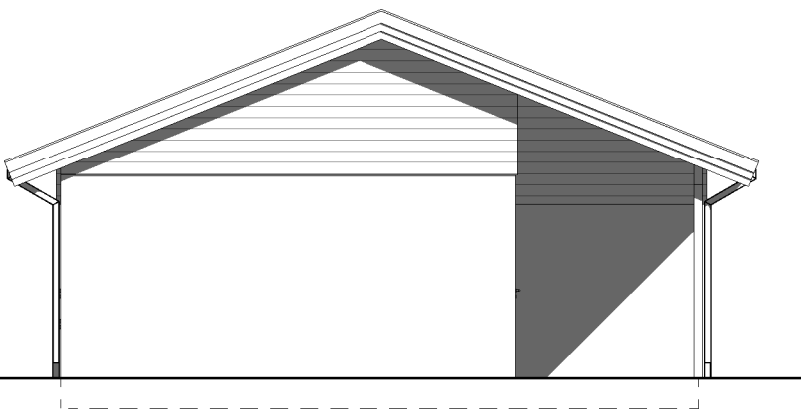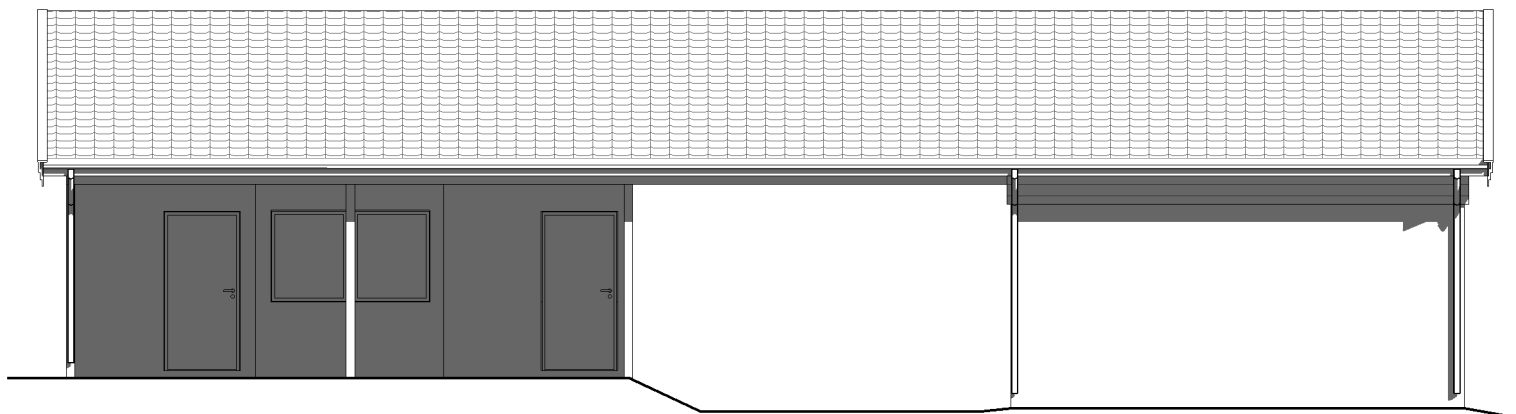

SørVest

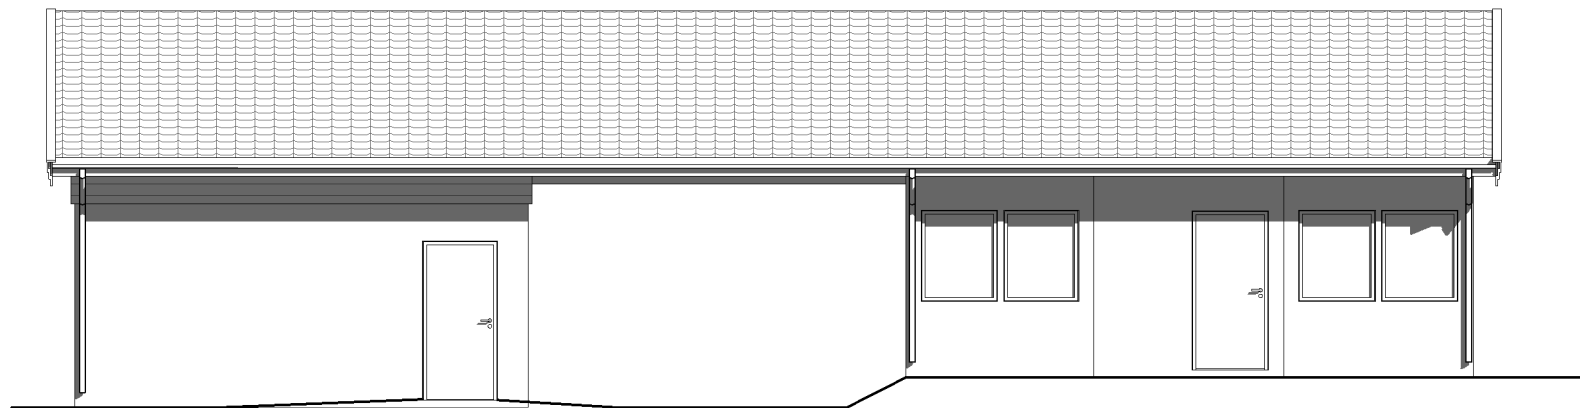

Fase:
Byggjesøknad

Tegnet:
MT

Kontrollert:

Prosjekt-teiknings nr.:
65-3

Dato:
20/11/19

Målestokk:
1:100

Format:
A3

Prosjekt:

Sletta Kai & Fritid
Gnr 98 / Bnr 6

Tiltakshavar:
Roald Straume
Sjøbrekka 1, 5939 Sletta

BIM koordinator
Hammar-Kameratane AS
Hella 60, 5936 Manger

kontor@hamm-kam.no 995 46 989

HAMMAR
KAMERATANE AS

NordVest