

ambita


Kommune: 1256 Meland
Eiendom: 1256/27/66/0/0

Eiendomsgrenser

- | | |
|-------------------------------|-------------------------------------|
| Middels - høy nøyaktighet | Vannkant |
| Mindre nøyaktig | Vegkant |
| Lite nøyaktig | Fiktiv grenselinje Målestokk 1:1000 |
| Skissenøyaktighet eller uviss | Teigdelelinje |
| Omtvistet grense | Dato: 29.11.2019 |
| | Punktfeste |



REV.NR:	ENDRINGER GJELDER:	DATO:	TEGNER:
BYGGEMELDINGSTEKNING: X		ARBEIDSTEKNING:	
ANBUDSTEKNING: "AS BUILT":			
PROJEKT: Pia Berge og Gjermund Isaksen Heiane 17, 5919 Frekhaug			
TEGNING: Situasjonskart - Gammel hytte			
TEKNIK: Ingeniør Aarland AS Prosjekt- og Byggeledelse - Prosjektering - Høye			
DATO: 26.11.2019			
TEGNER: MD			
GODKJENT: HMAA			
MÅLESTOKK: 1:1000			
PROSJNR: 2019-50			
TEGN.NR: 01			

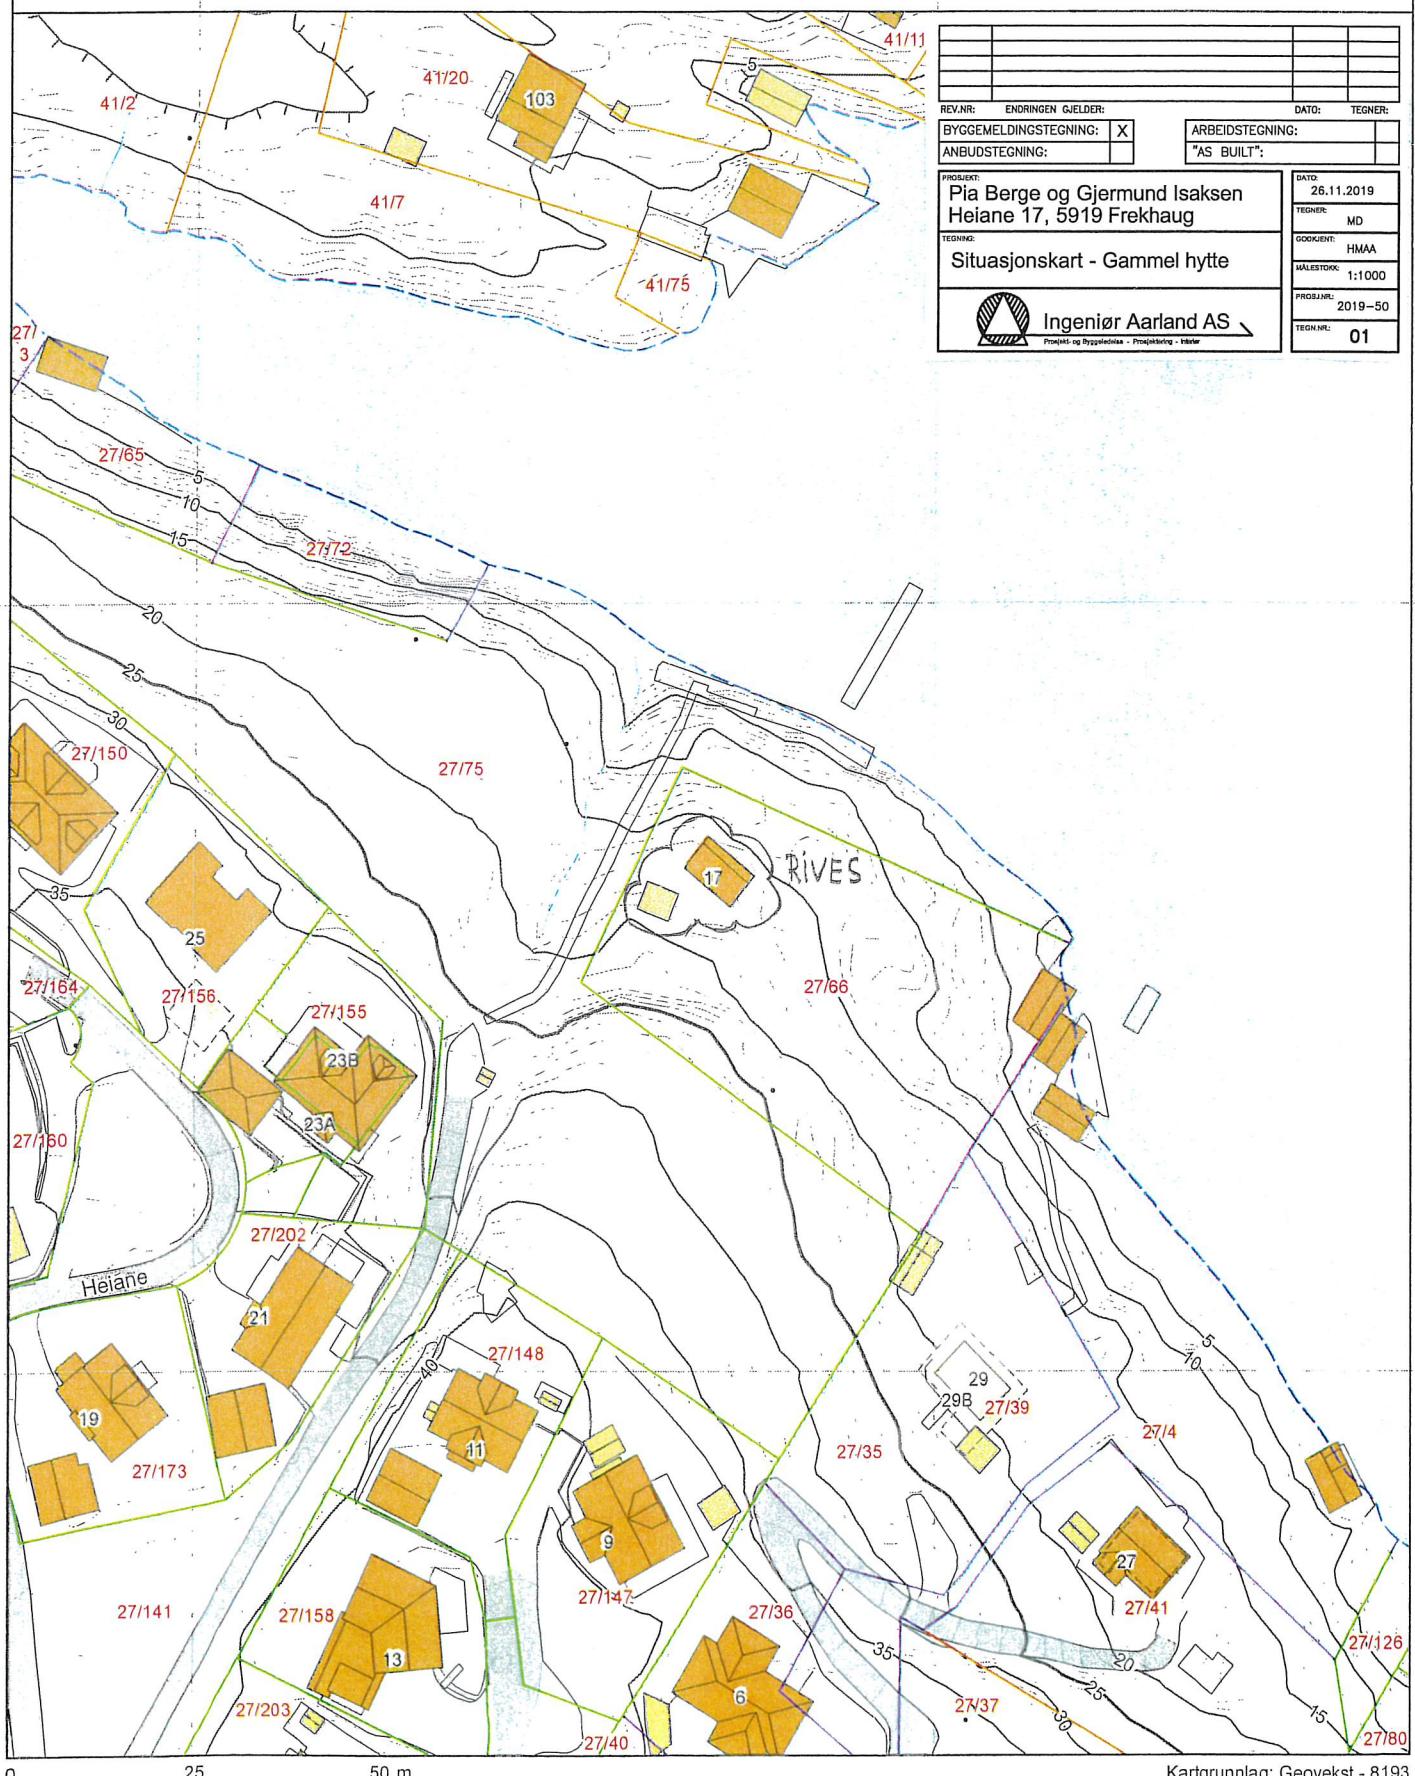

0 25 50 m

Kartgrunnlag: Geovest - 8193


Det tas forbehold om feil og mangler i kartet.
Kartet kan ikke benyttes i byggesaksbehandling.

ambita


Kommune: 1256 Meland
Eiendom: 1256/27/66/0/0

Eiendomsgrenser


- | | |
|-------------------------------|-------------------------------------|
| Middels - høy nøyaktighet | Vannkant |
| Mindre nøyaktig | Vegkant |
| Lite nøyaktig | Fiktiv grenselinje Målestokk 1:1000 |
| Skissenøyaktighet eller uviss | Teigdelelinje |
| Omtvistet grense | Punktfeste |
- Dato: 29.11.2019

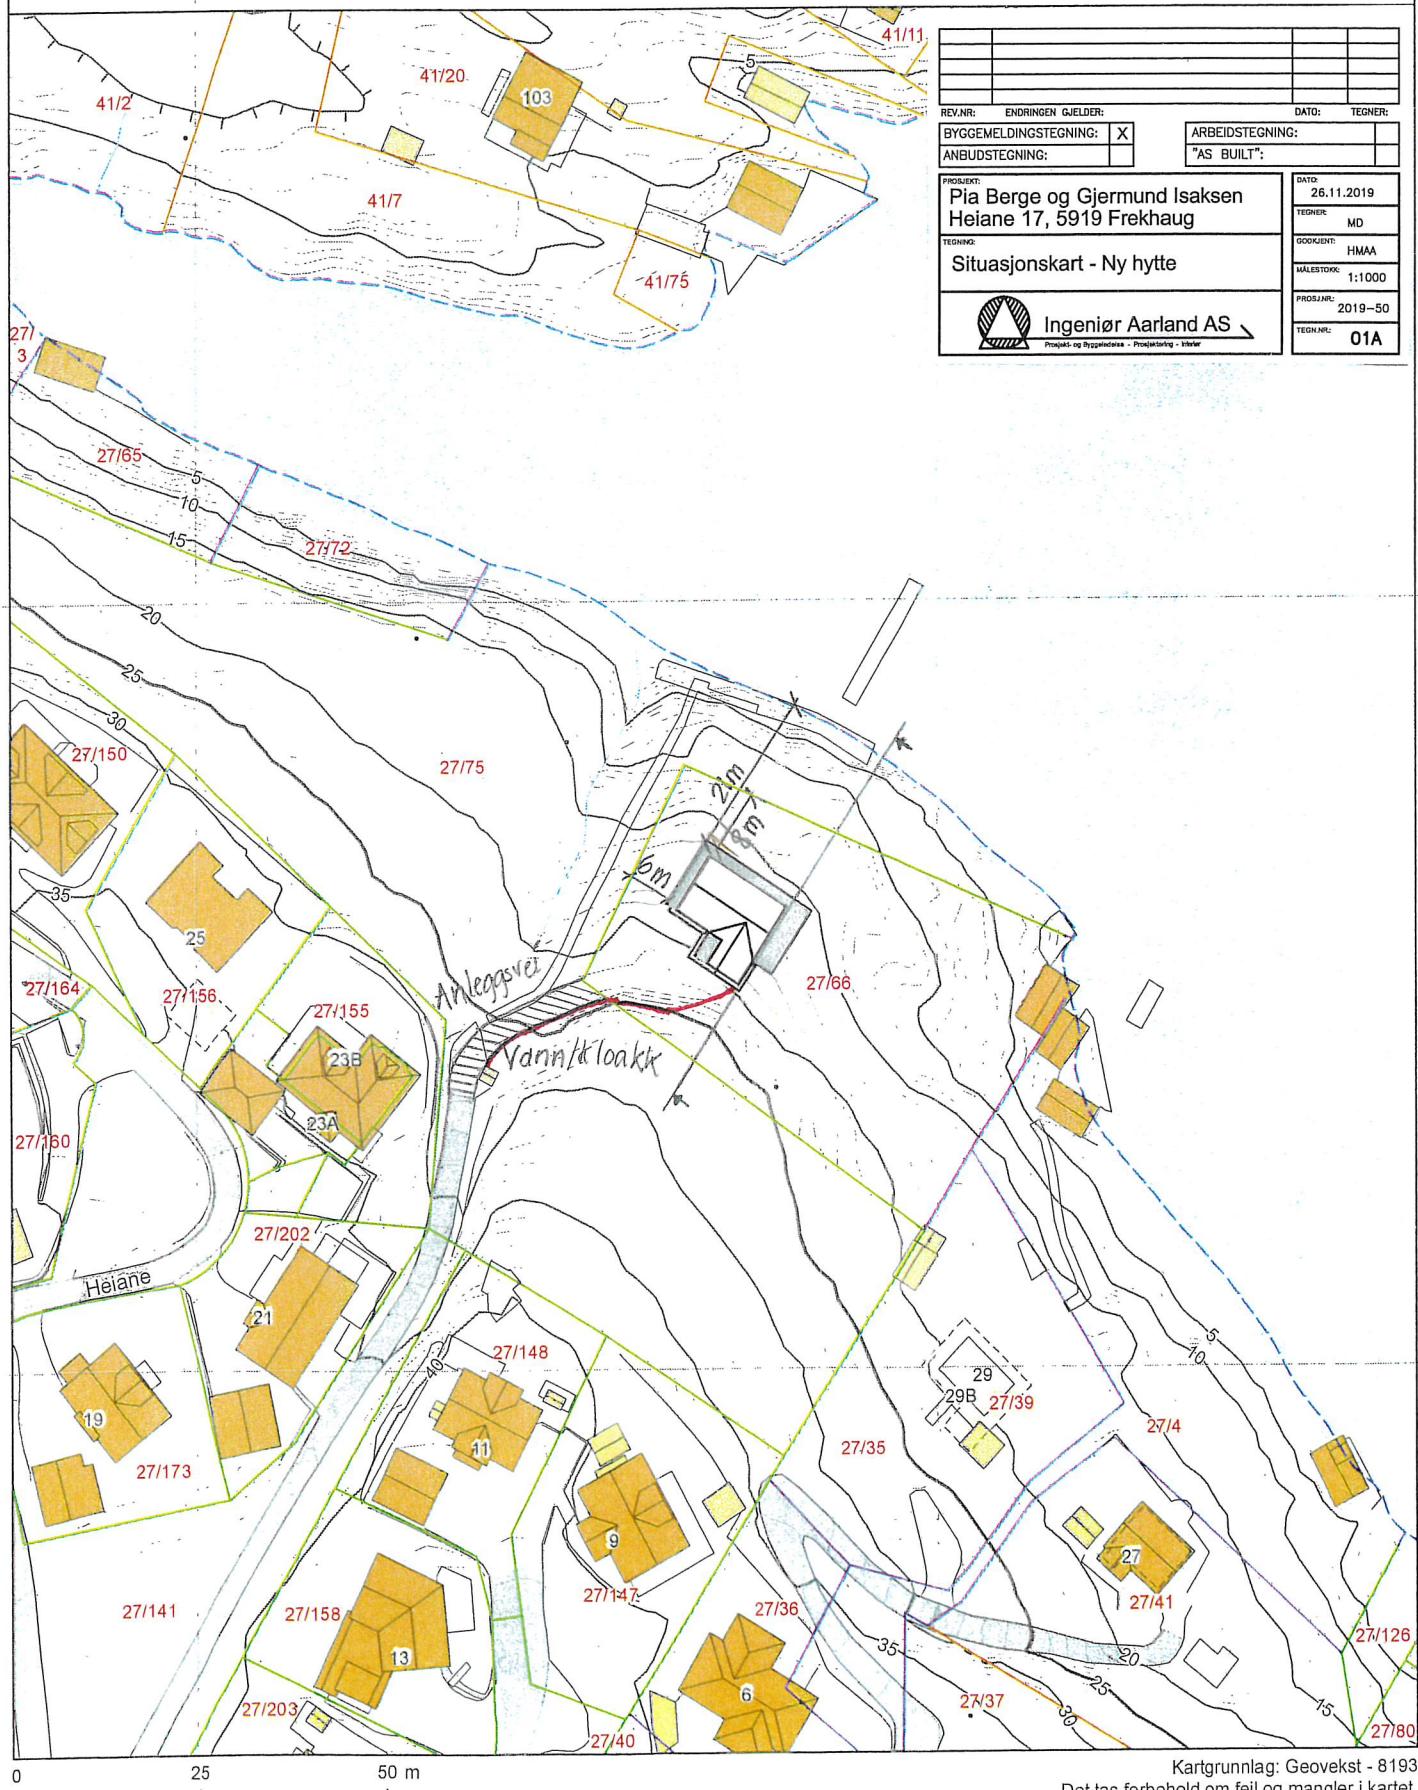


Plan 1.etasje

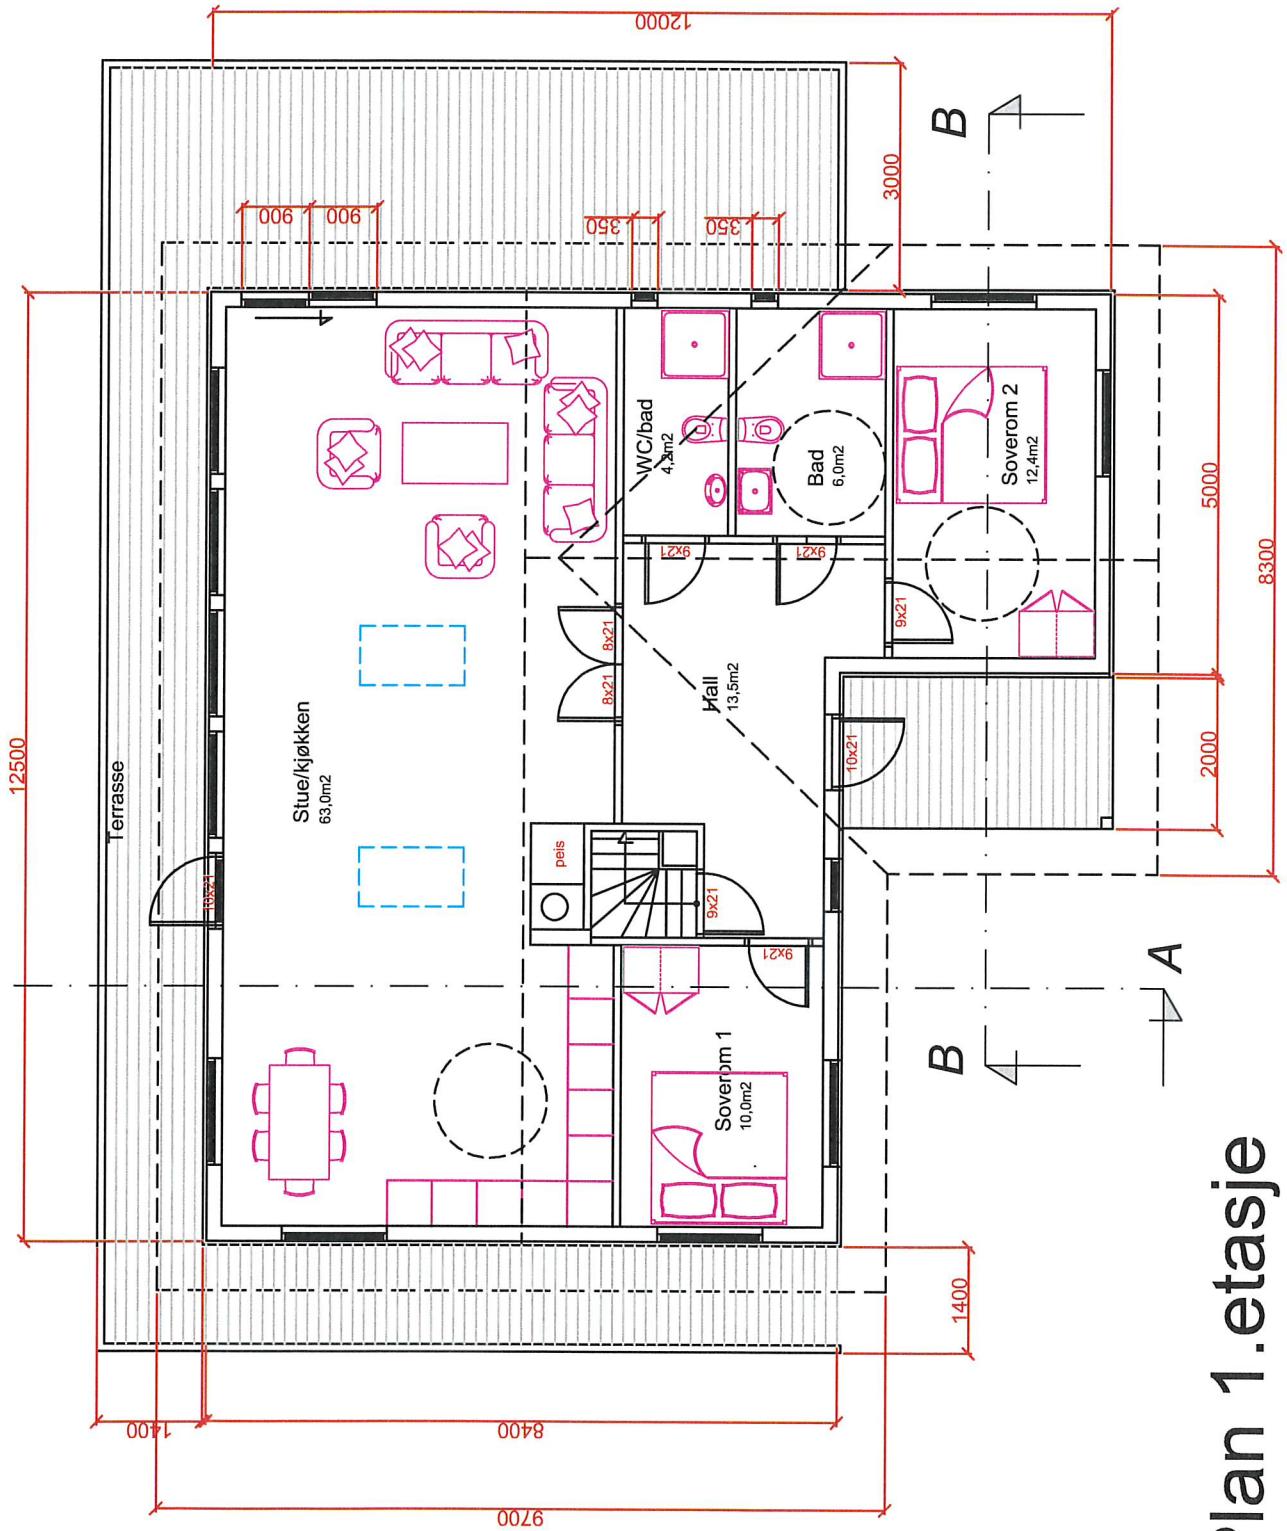


Snitt A-A

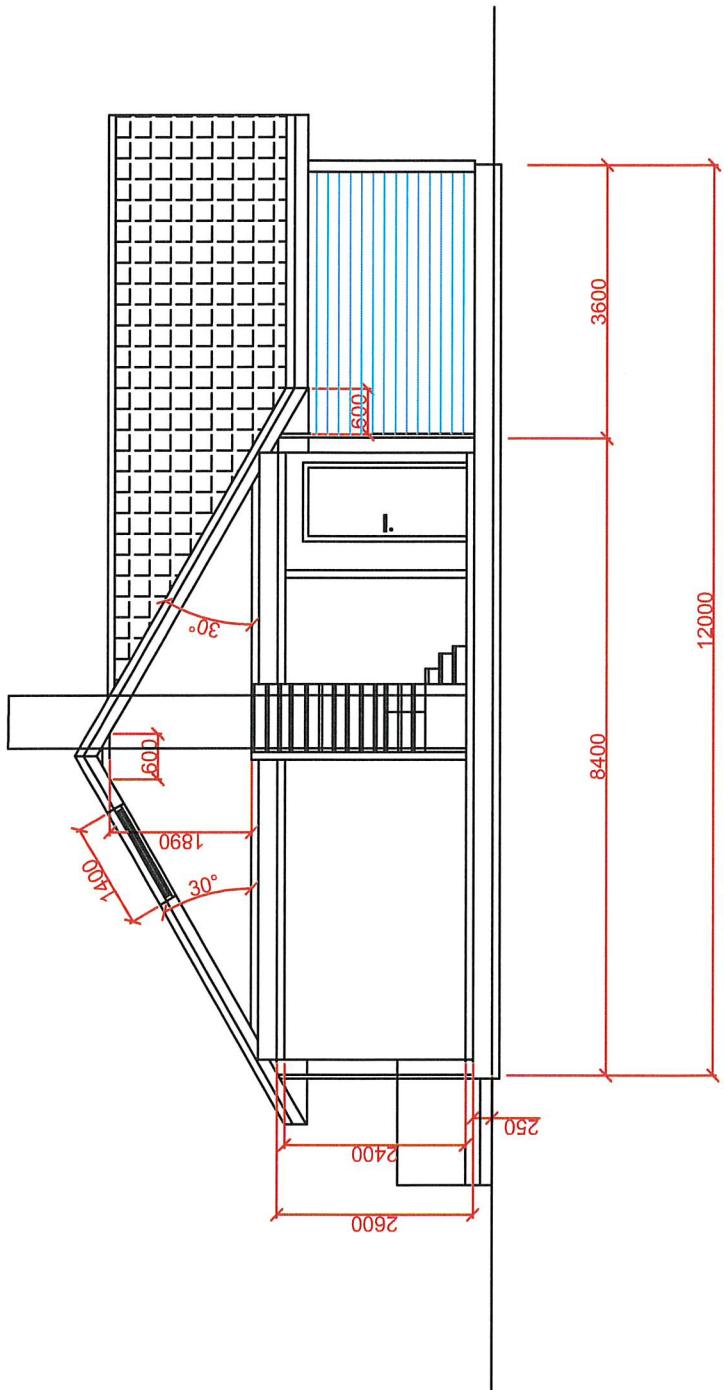

Schnitt B-B

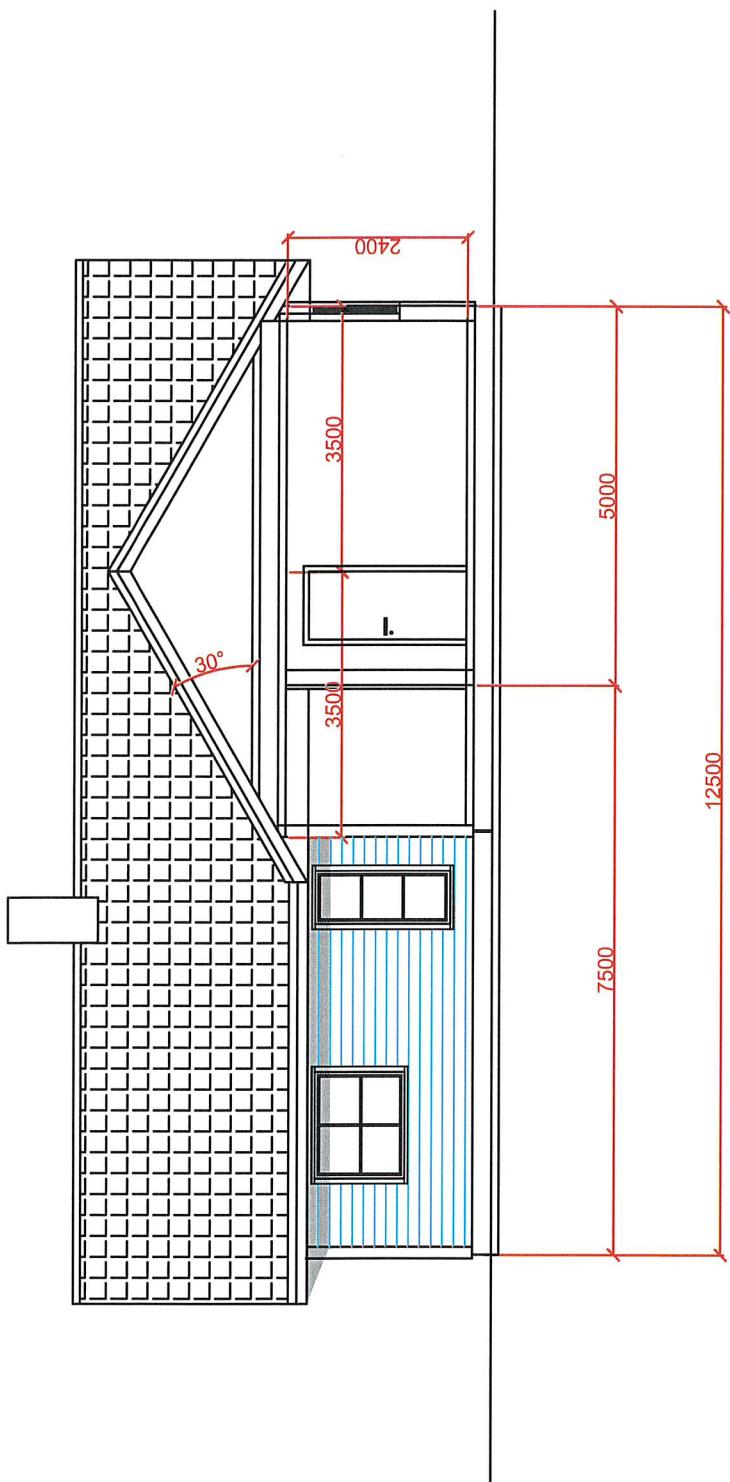


Fasade mot nord

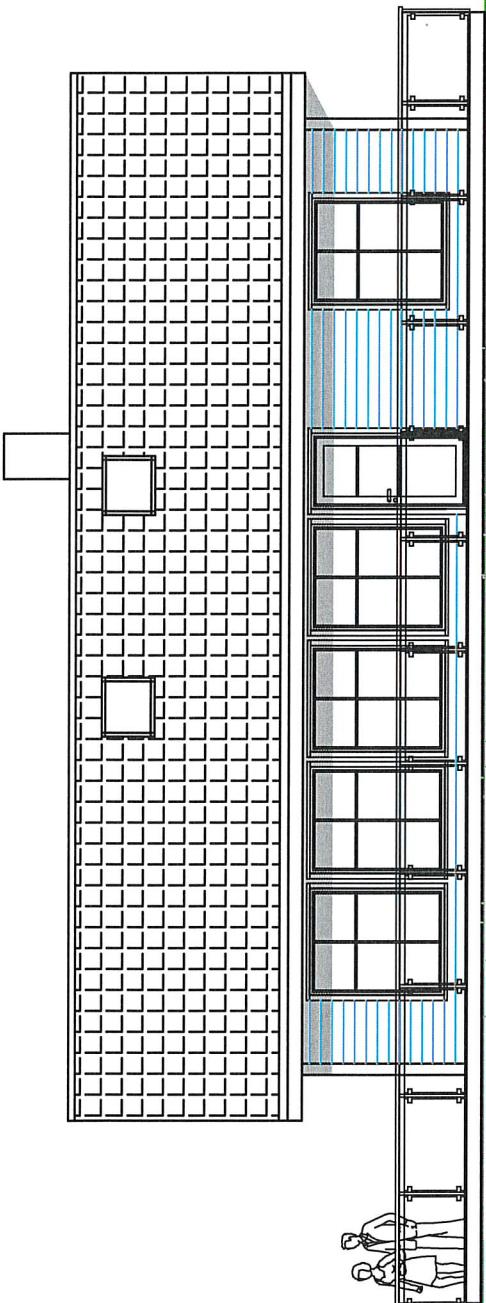


REV/NR:	ENDRINGER/GJELDER:	DATO:	TEGNER:
BYGGEMELDINGSTECKNING:	X	ARBEIDSTECKNING:	
ANBUDESTECKNING:		"AS BUILT"	
PRØVESJKT:			
Pia Berge og Gjermund Isaksen			
Helane 17, 5919 Frekhaug			
TEGNING:			
Fasade mot nord			
MALESSTØRKE:			
1:100			
MÅLELINJE:			
20 19-50			
TEKNISK:			
05			
Ingeniør Aarland AS			
<small>Prøvesjkt: Byggemelding - Projektdokument - teknisk</small>			

REV.NR:	ENDRINGEN SÆLDER:	DATO:	TESEN:
BYGGEMELDINGSTECKNING:	X	ARBEIDSTECKNING:	
ANBUJSTECKNING:		"AS BUILT"	
PROSJEKT:	Pia Berge og Gjermund Isaksen	DATO:	26.11.2019
	Heiane 17, 5919 Frekhaug	TESEN:	MD
TEKNISK:	Fasade mot vest	GODKJENT:	HMAA
MALESTØKE:		VALGSTØKE:	1:100
PROSJS.NR.:		PROSJS.DATUM:	2019-50
TECHNISK:		TECHNISK:	06
Ingeniør Aarland AS			
<small>Prosjekts- og Byggmestervært - Prosjektkonsulent - Konsulent</small>			

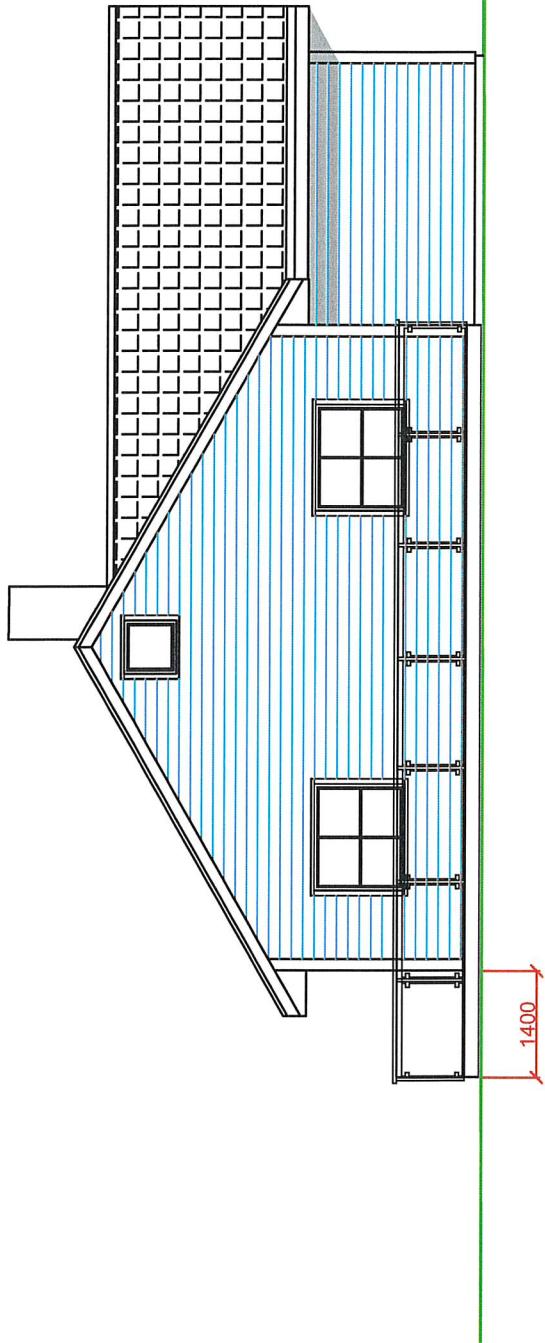


Fasade mot vest


E-06

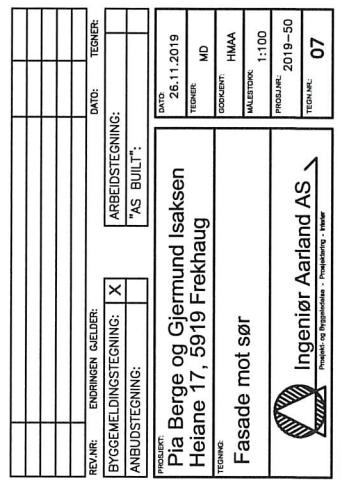


Fasade mot sør

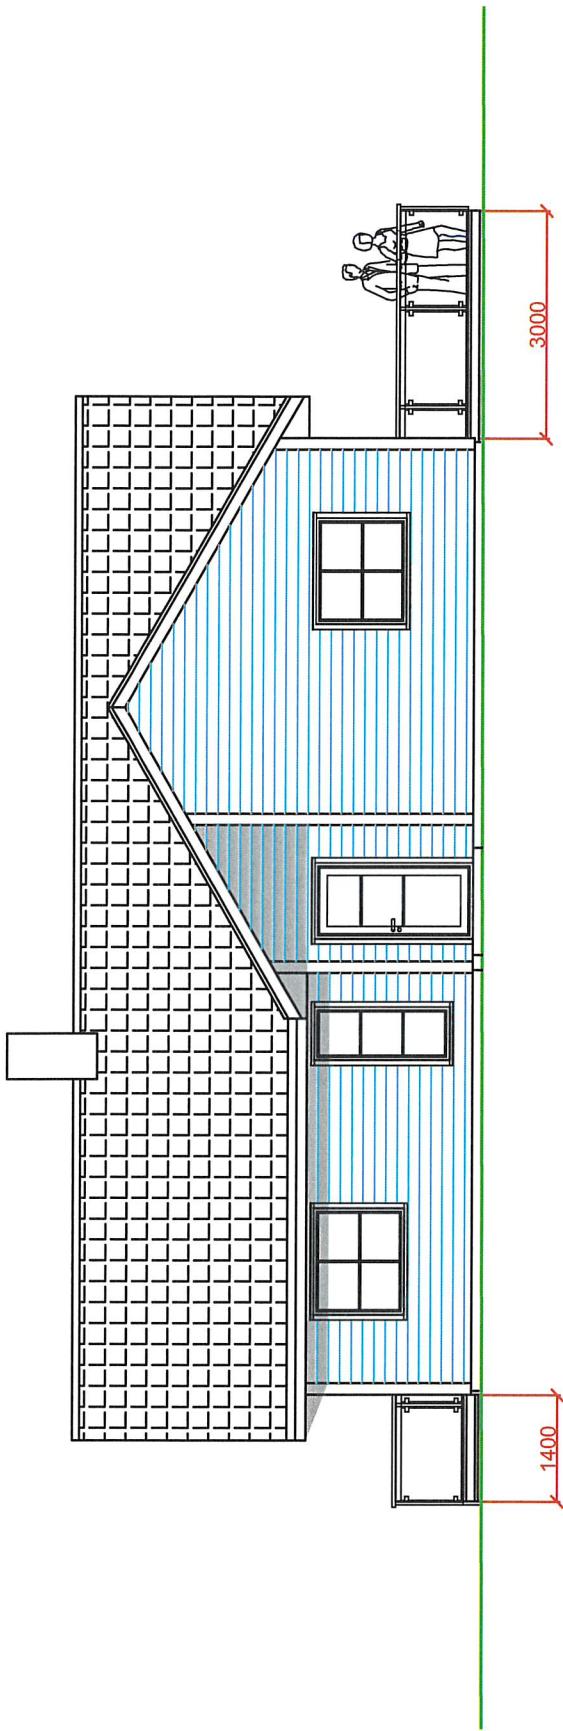

Fasade mot øst

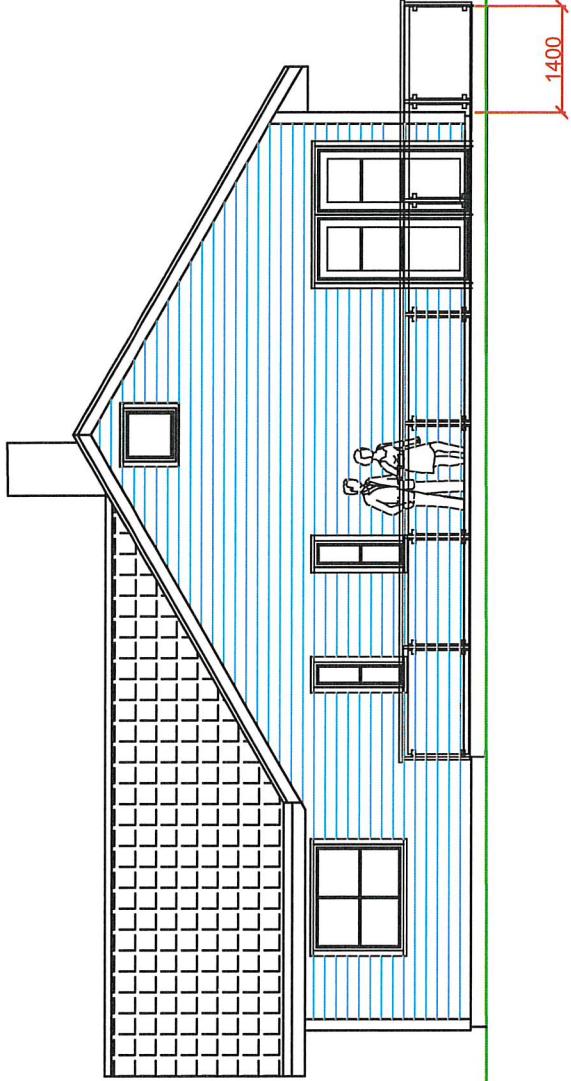

Prot[oi]

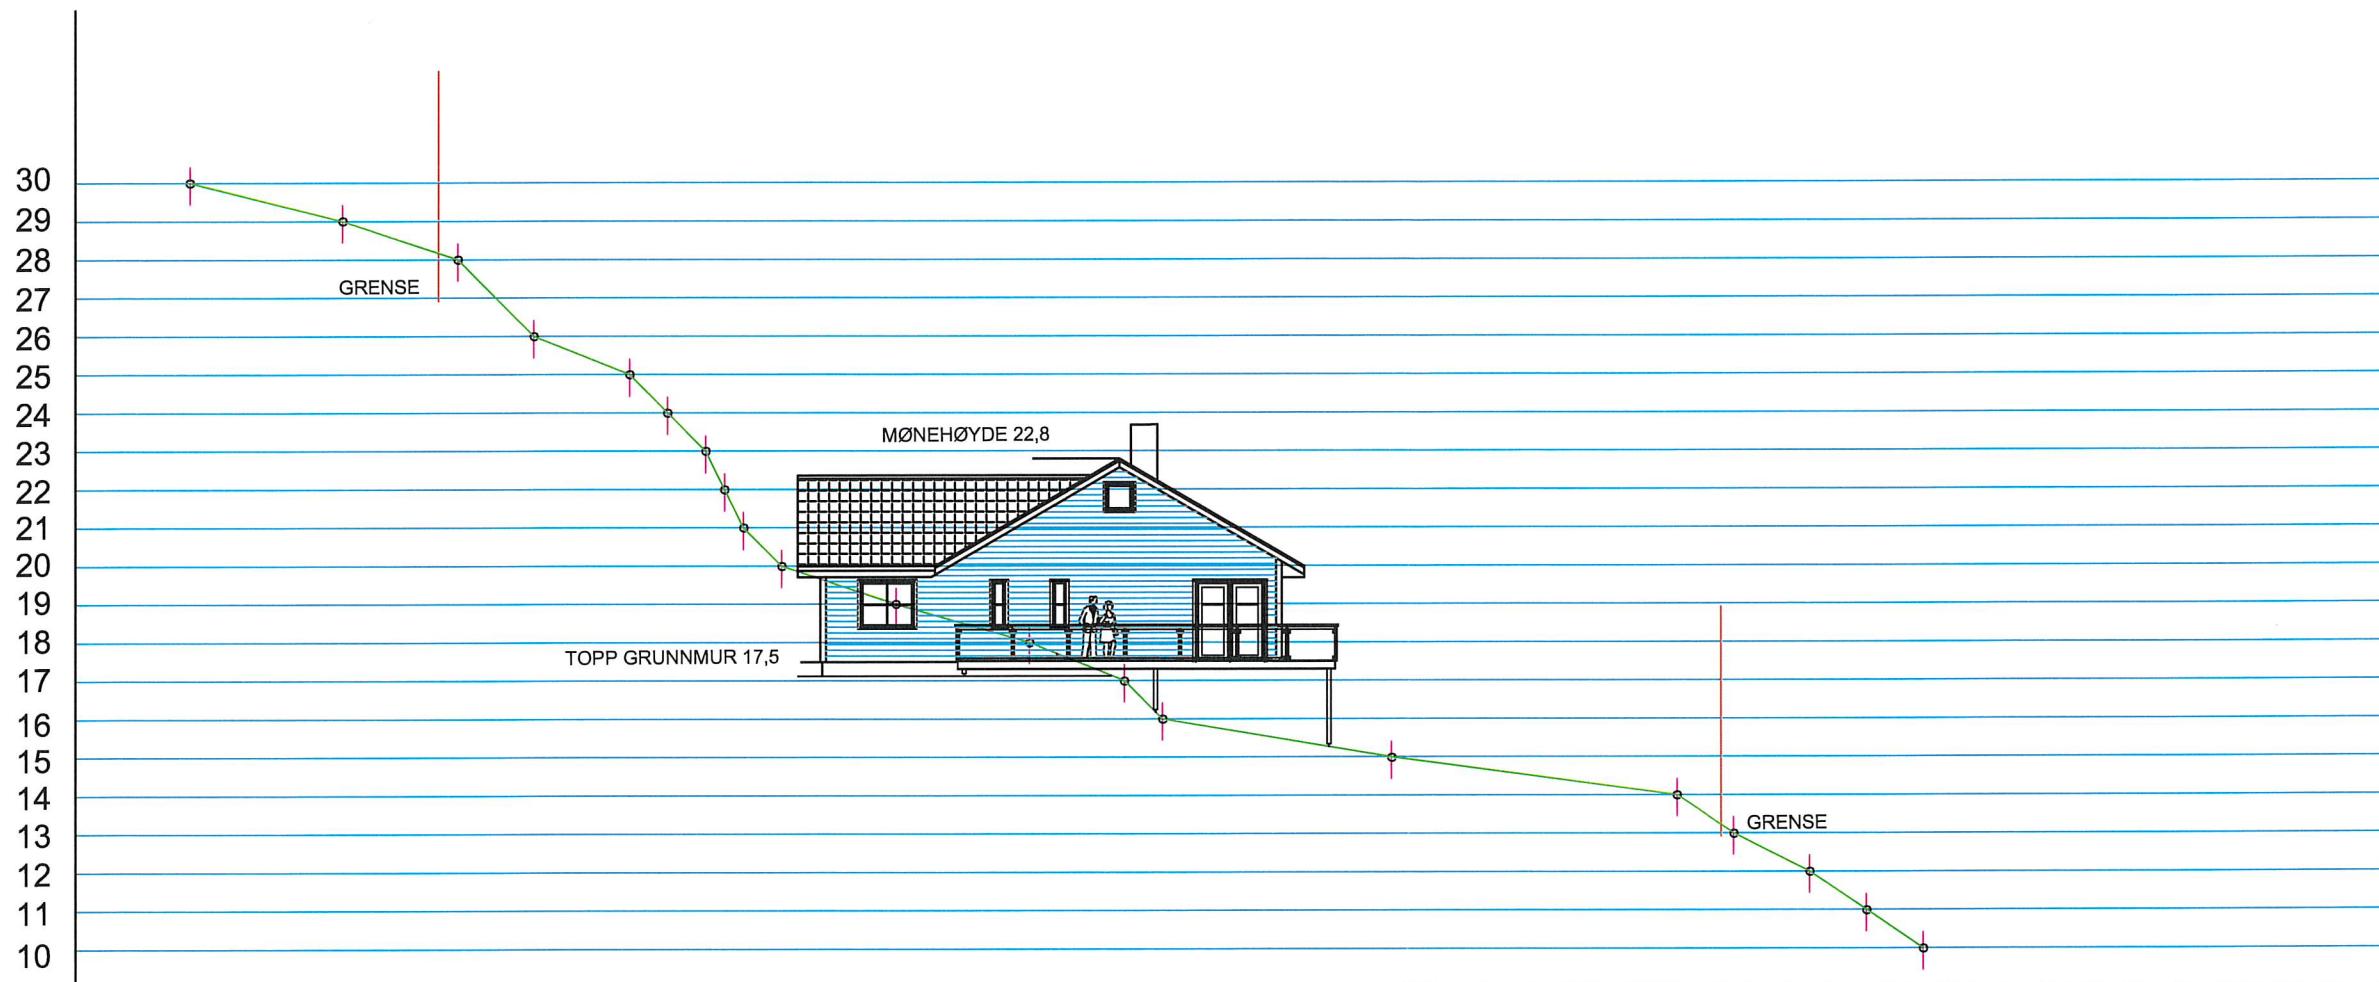

PROFIL

REV.NR:	ENDRINGEN GJELDER:	DATO:	TEGNER:
BYGGEMELDINGSTEGNING:		X	ARBEIDSTEGNING:
ANBUDSTEGNING:		"AS BUILT":	
PROSJEKT: Pia Berge og Gjermund Isaksen, Heiane 17, 5919 Frekhaug			
TEGNING: Profil			
DATO: 26.11.2019			
TEGNER: MD			
GODKJENT: HMAA			
MÅLESTOKK: 1:200			
PROSJ.NR.: 2019-50			
TEGN.NR.: 09			
Ingeniør Aarland AS <small>Prosjekt- og Byggledelse - Prosjektering - Interier</small>			