

SITUASJONSKART

Gnr/Bnr: 188/358
Adresse:
Eigar/søkar:

Kvalitet :
Målestokk: 1:500
Dato: 03.04.2020




- Gjerd

Usikker eigedomsgr

Målt eigedomsgr
- Bolighu

Andre b

Sign.

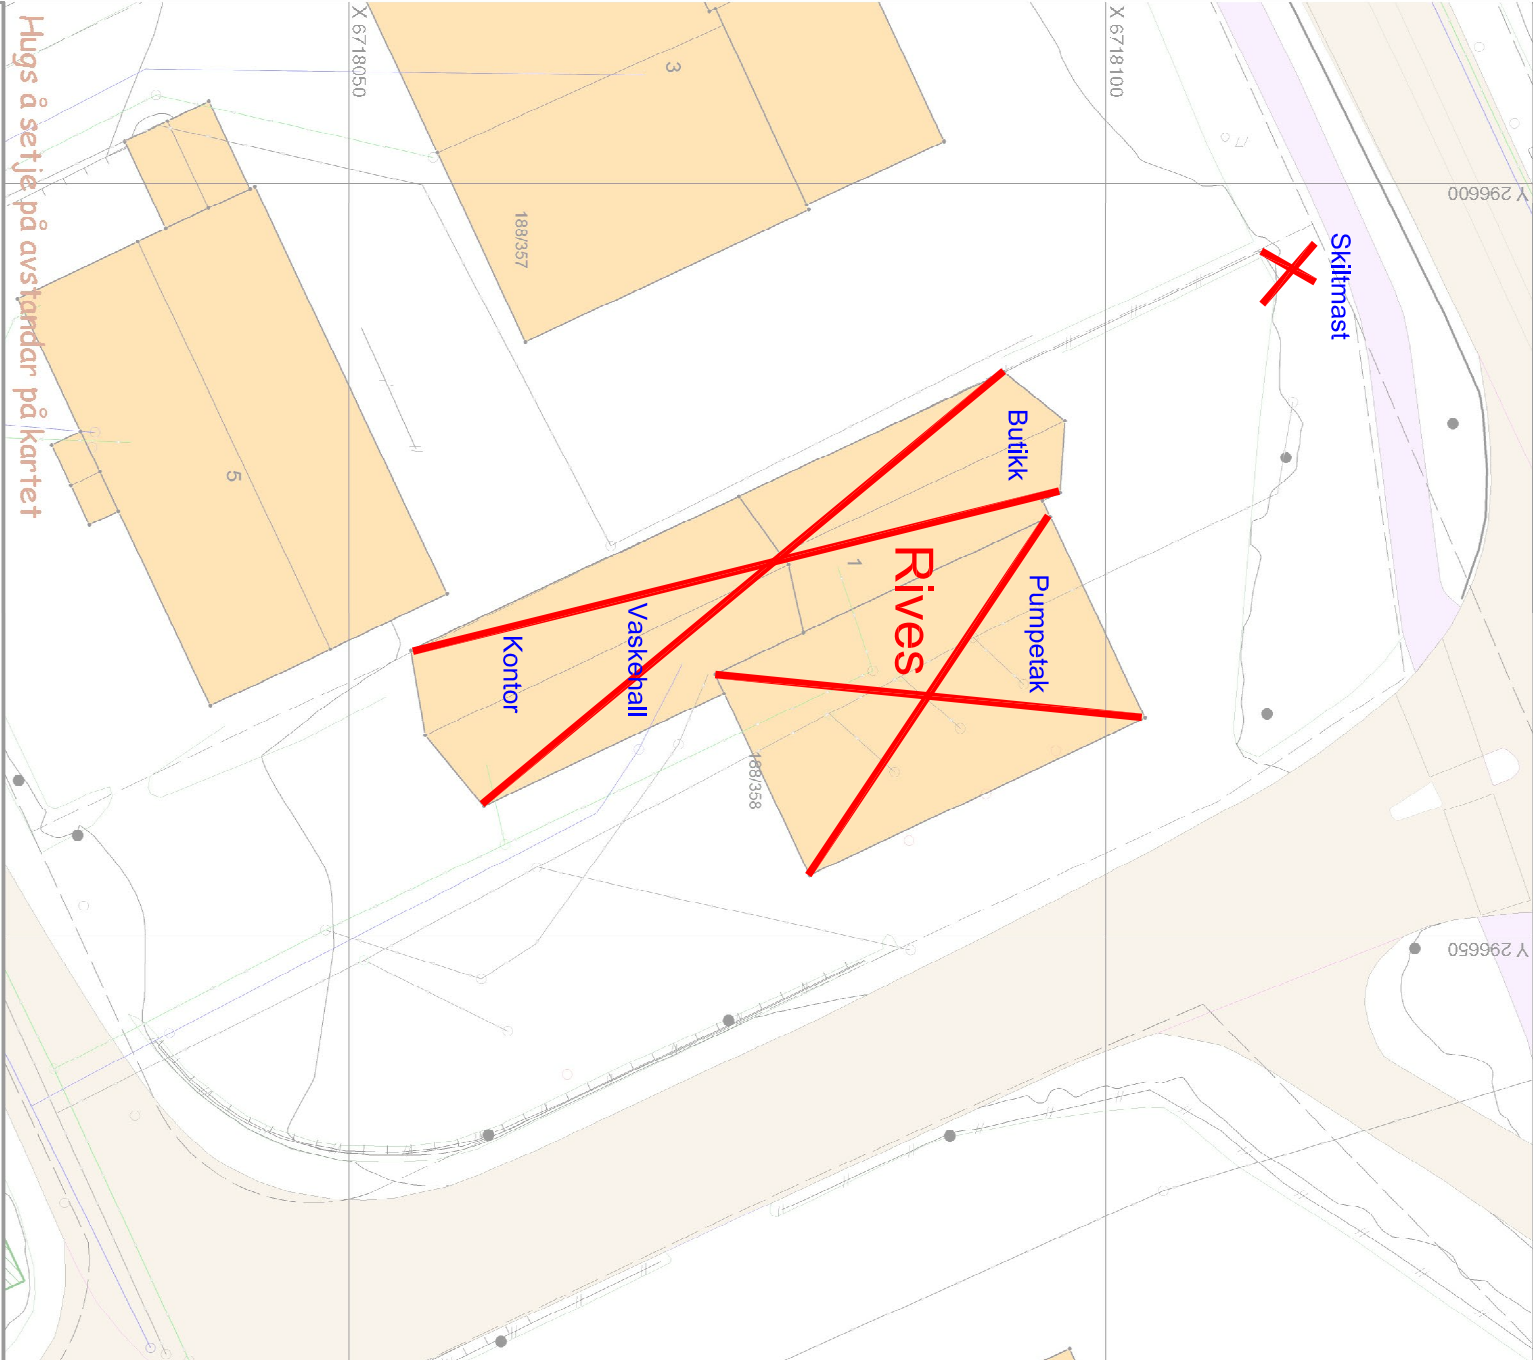

Hugs å setje på avstandar på kartet

SITUASJONSPLAN




Tiltak

Underskrift Situasjonsplan

Dato

gedomen ligg også delvis innaf

tsnitt med eigedomsgr

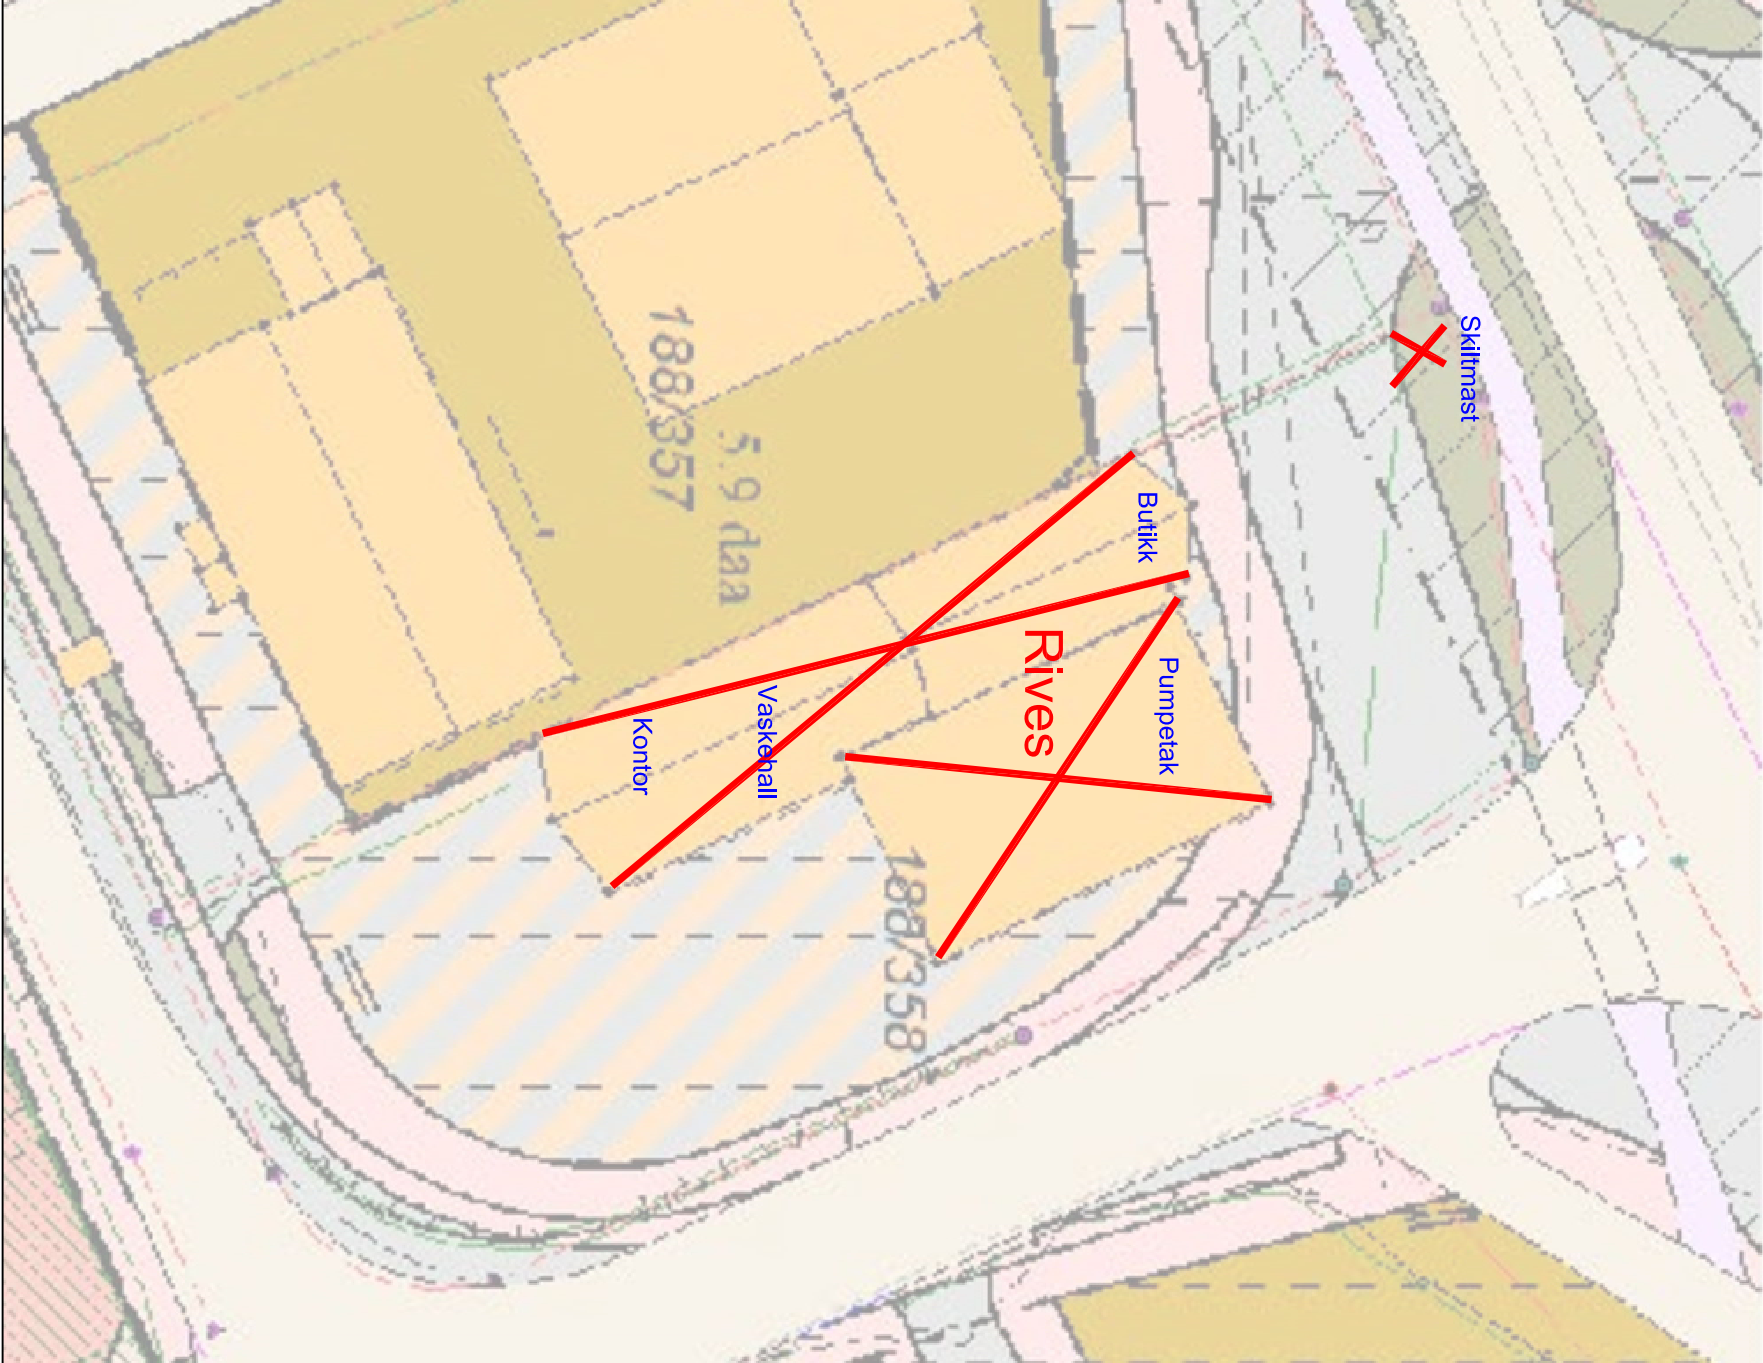

Finnavn: 190768-A001.dwg

Saknr.: 94948
Tegn.nr.: 190768-A001

TEGNINGSGRUNNLAG
Kommunalt sit- og regkart

- DOKUMENTASJONSTE
- ARBEIDSTE
- ANBU
- ANNEDEL
- FORELØP

#	Revisjon	Gjelder	Id	Id	Dato

Siv Ing
Braathen-Sønne AS
Sveinstraen 650, 3008 Drammen
0107 Oslo
Telefon 22 66 60 00

St1 Norge AS
PB 1154 Sentrum
0107 Oslo
Telefon 22 66 60 00

Støl Knærvik
Kvasnesvegen 1
5914 Isedalet
Kommune: Aker
Gnr: 188 Bnr: 358 Fylke: Vestland

Tiltak på sit- og regkart

Rev. nr.	Tegn.	Kont.
	CBS	LBS
Saksbehandler	Mål	Dato
9232	1:500	08.04.20
Skall to nr.	Tegn.nr.	
-	190768-A001	