

Høyringsuttale (KF-340)



Referansenummer: YD4DD6

Registrert dato: 07.02.2020 13:51:40

Talet på vedlegg: 1

Innleiing

Uttalen blir gjeven

☒ Personleg

☐ På vegner av føretak/lag/foreining

Opplysningar om innsendaren

Førenamn

Ellen

Etternamn

Johnson

Adresse

Austre Sagstadv 66

Postnummer

5243

Poststad

FANA

Telefon

94525499

E-post

ellenttenoldjohnson@gmail.com

Høyringsuttale

Høyringsuttale

Velj høyringsuttale:

☐ Detaljregulering Manger aust


☒ Områderegulering Midtmarka-Rotemyra

Uttale

Vedrørende områdeplan for Midtmarka og Rotemyrane. Flatøyv.94. Br.nr:1, gnr:173, adresse Flatøyv. 94. Ber om å få vurdert fortetting på eiendommen med maksimal utnyttelse. Peker på en mulighetene for parkering i underetasjen med 2 alterantive innkjøringer i vest og en i øst. Foreslår uteområde for boenhetene i nord med utvidelse av eiendommen og bygging av støyskjerm.

Vedlagt dokumentliste

3646217507-24854-18081-164-171[1478].pdf

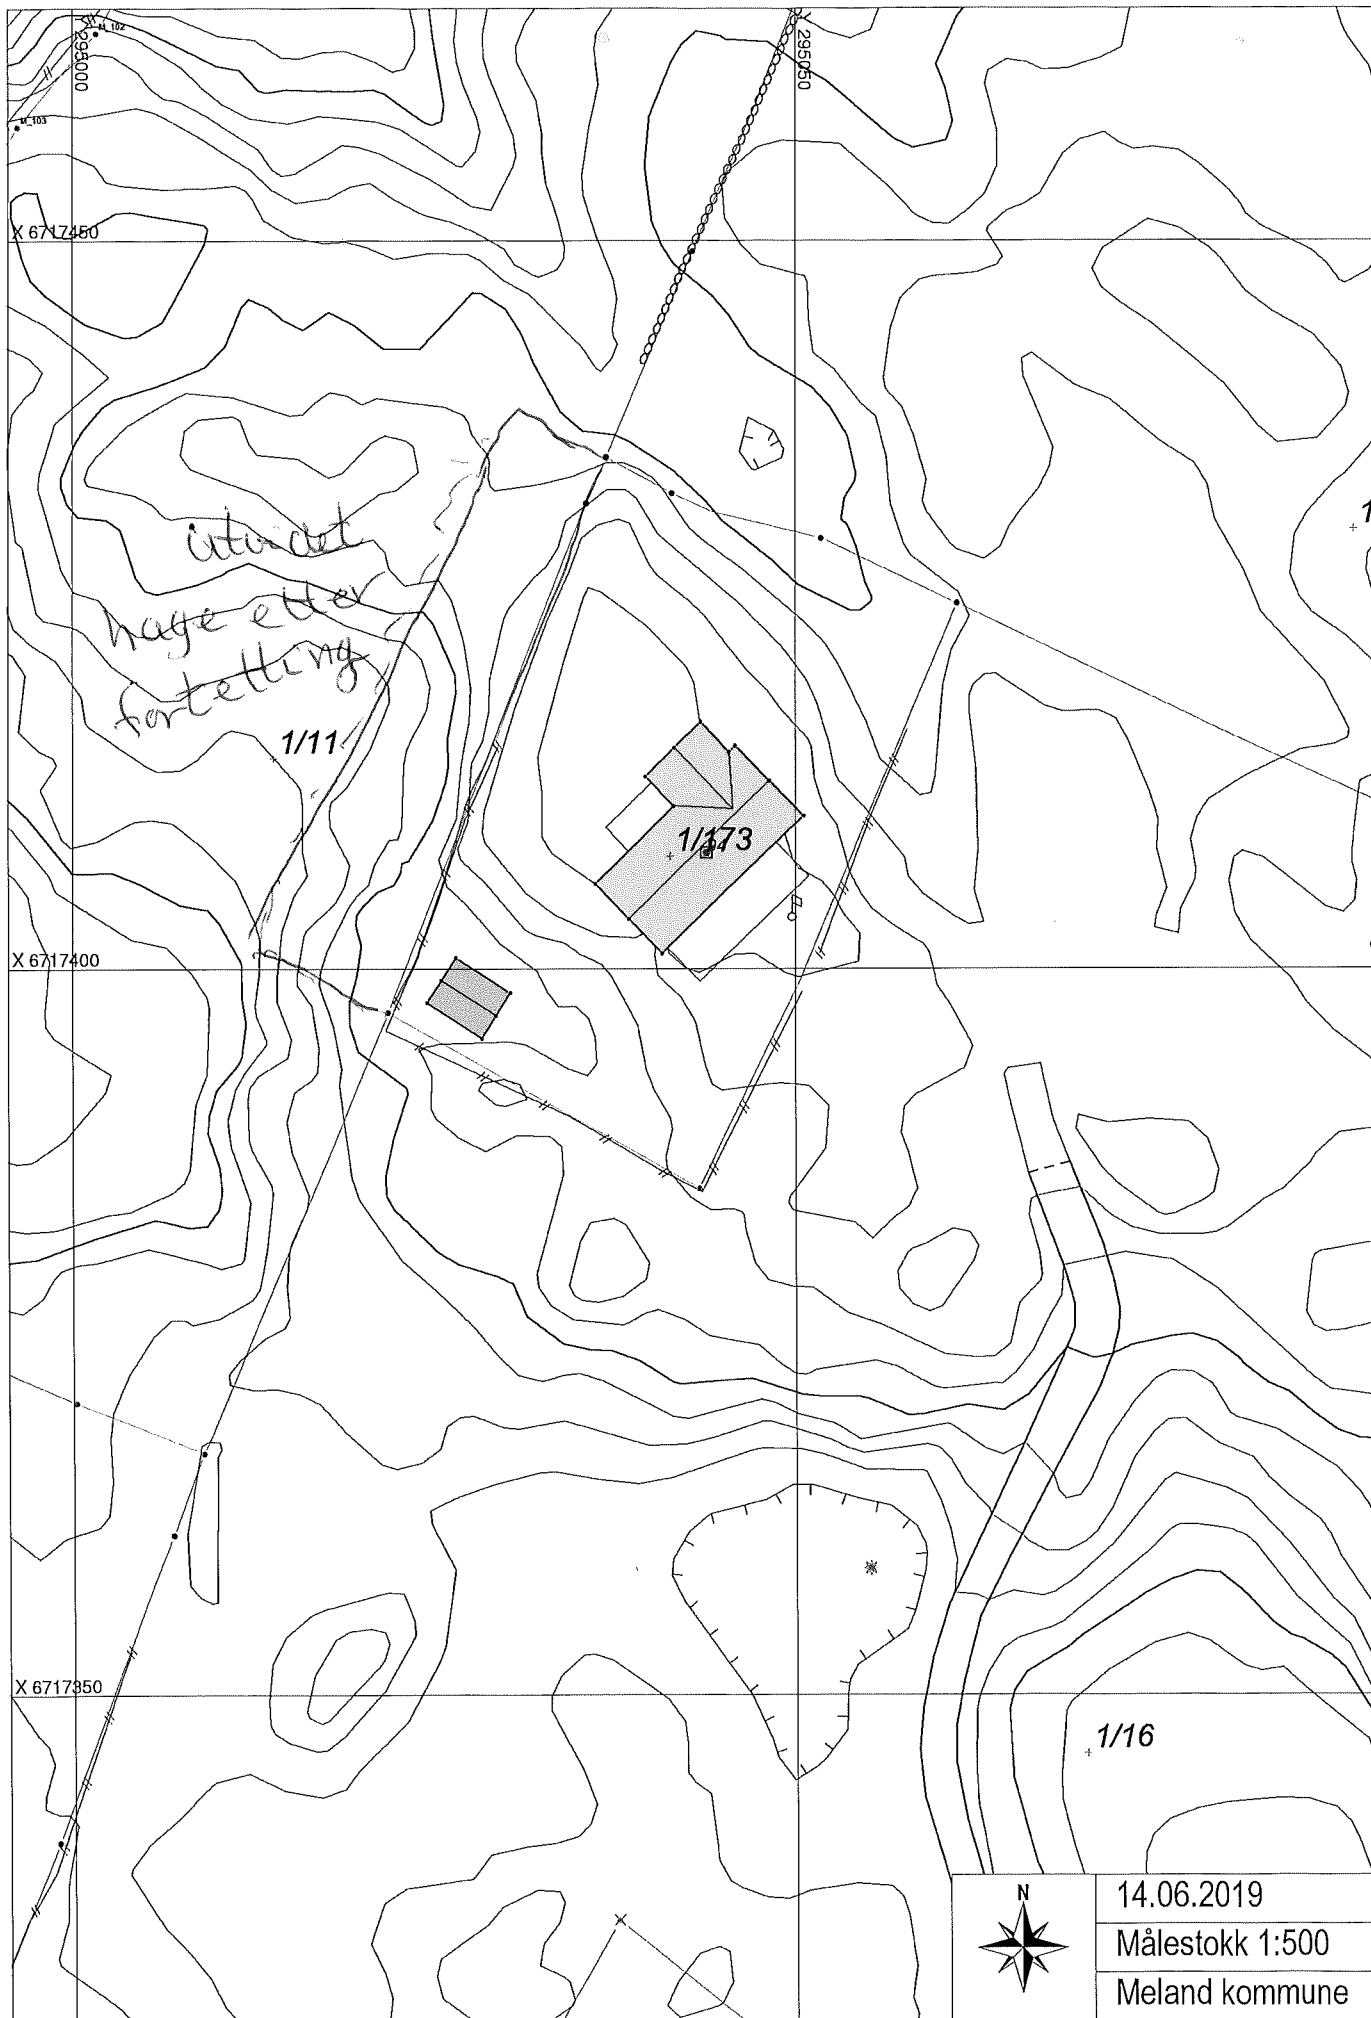

14.06.2019

Målestokk 1:500

Meland kommune