


101

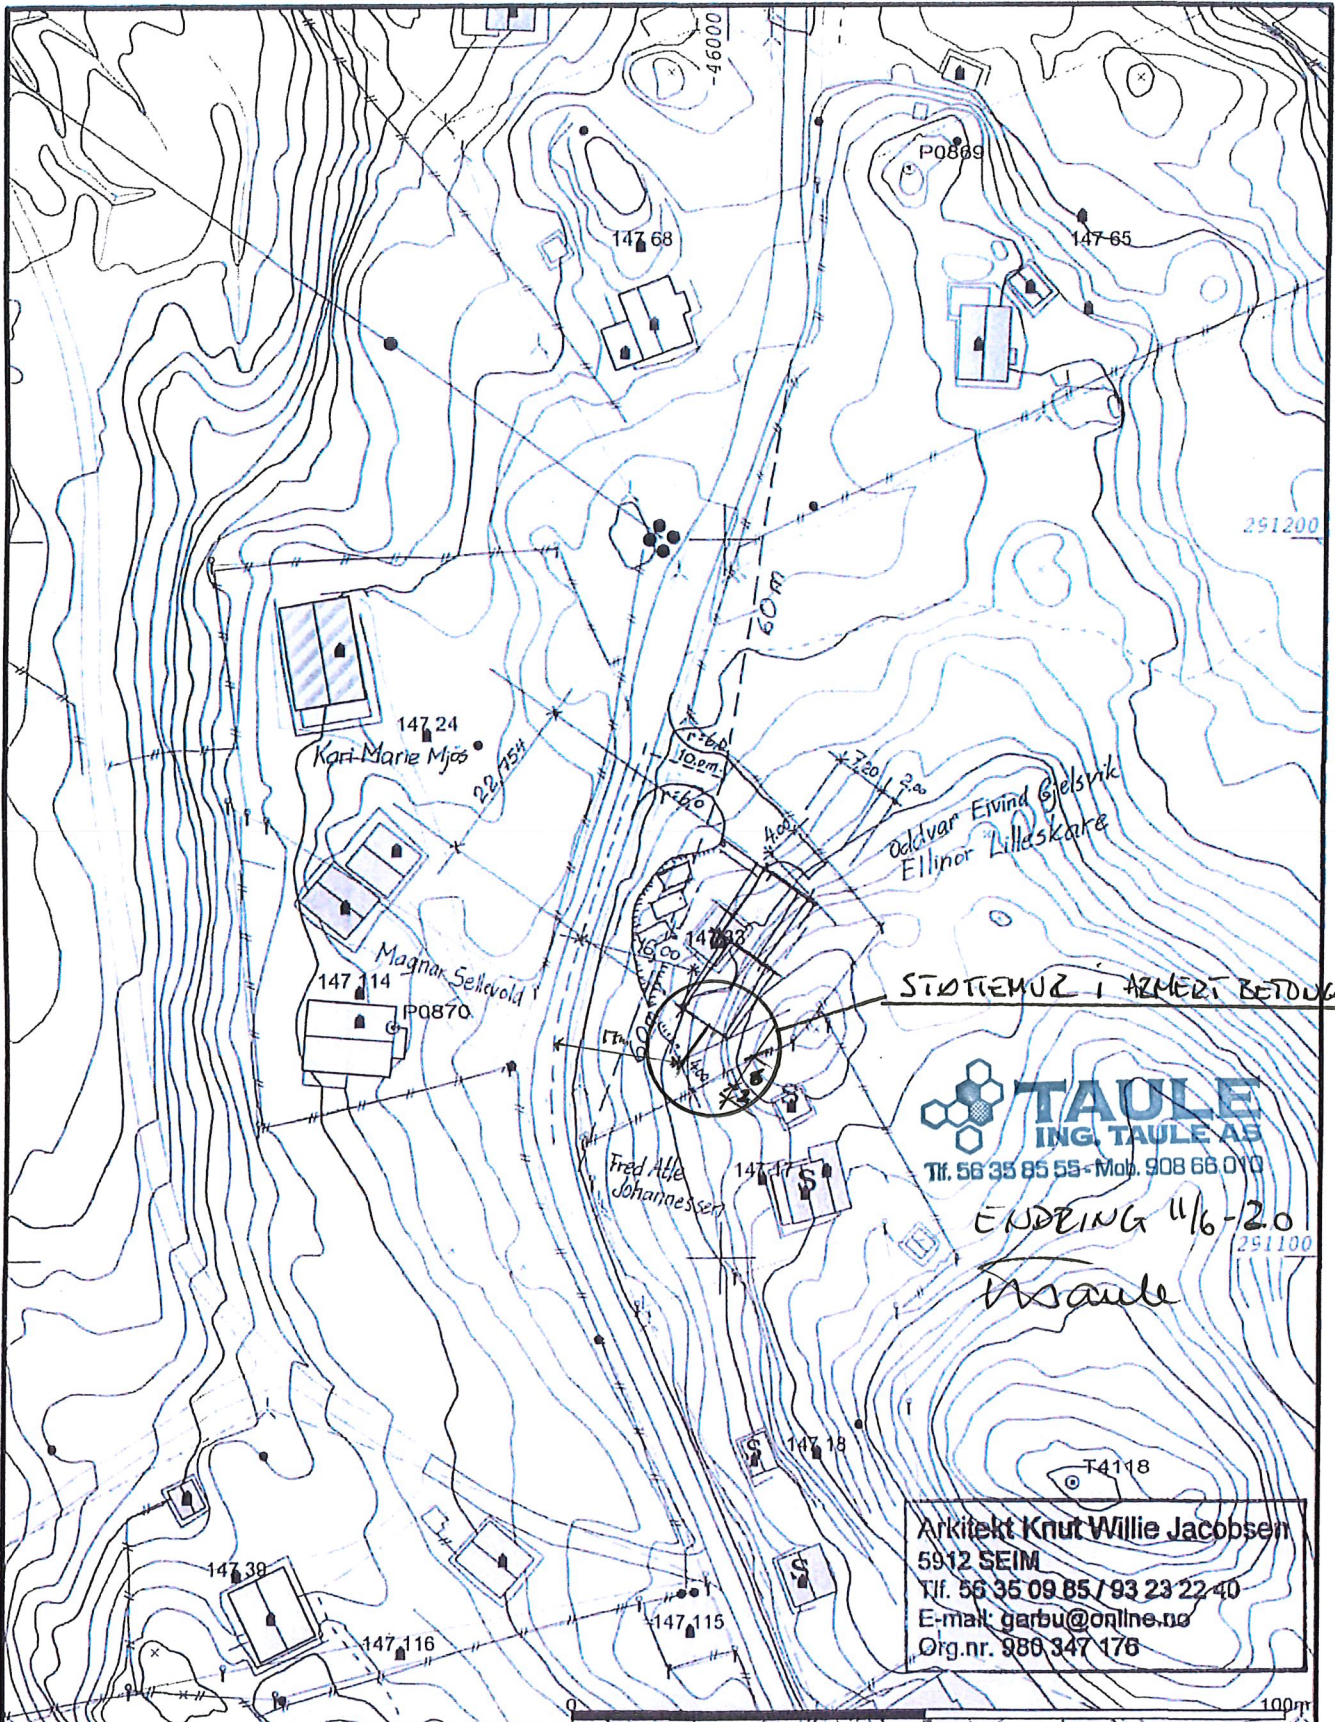

TAULE
ING. TAULE AS
Tlf. 56 35 85 55 - Mob. 908 66 010

ENDRING 11/6-20

Taule

Arkitekt Knut Willie Jacobsen
5912 SEIM
Tlf. 56 35 09 85 / 93 23 22 40
E-mail: garbu@online.no
Org.nr. 986 347 176

- Beliggenhet og høyder må oppfattes som orienterende.
- | | |
|--------------------------|-------------------|
| — Målte Grenser | ■ Våningshus |
| --- Registrerte Grenser | ■ Større bustader |
| - Udefinert grenser | ■ Hytte/feriehus |
| - Terrengmålte grense | ■ Garasje/uthus |
| ▲ Konstruert grensepunkt | ■ Industri/lager |
| □ Bolig | ■ Andre bygg |
| ■ Bustad m/leilighet | |



Lindås kommune
Areal- og miljøavdeling

Dato: 2005.06.09
Sign: tve

G.nr. 147 B.nr. 33

N

Målestokk
1:1000