

Søknad om tillatelse til tiltak

etter plan- og bygningsloven § 20-3, jf. § 20-1

Opplysninger gitt i søknad eller vedlegg til søknaden vil bli registrert i matrikkelen.

☐ Rammetillatelse☒ Ett-trinns søknadsbehandlingOppfylles vilkårene for 3 ukers saksbehandling, jf. § 21-7 annet ledd? ☐ Ja ☒ Nei**Erklæring om ansvarsrett for ansvarlig søker**Foreligger sentral godkjenning? ☐ Ja ☒ NeiBerører tiltaket eksisterende eller fremtidige arbeidsplasser? ☐ Ja ☒ Nei

Hvis ja, skal samtykke innhentes fra Arbeidstilsynet før igangsetting av tiltaket. Byggblankett 5177 med vedlegg.

Berører tiltaket byggverk oppført før 1850, jf. Kulturminneloven § 25, andre ledd? ☐ Ja ☒ Nei

Hvis ja, skal uttalelse fra fylkeskommunen foreligge før igangsetting av tiltaket.

Søknaden gjelder			
Eiendom/ byggested	Gnr. 238	Bnr. 2	Festenr.
	Adresse Eknes		
Bygningsnr.	Seksjonsnr.		
	Bolignr.		
Postnr. 5993		Poststed OSTEREIDET	
Planlagt bruk/formål	Beskriv		
	Bygn.typekode (jf. s. 2)		
Tiltakets art pbl § 20-1 (flere kryss mulig)	☐ Bolig	☐ Fritidsbolig	☐ Garasje
	☒ Annet: OMLEGGING AV VEG		
	Nye bygg og anlegg	☐ Nytt bygg *)	☐ Parkeringsplass *)
	Endring av bygg og anlegg	☐ Tilbygg, påbygg, underbygg *)	☐ Fasade
	Endring av bruk	☐ Bruksendring	☒ Vesentlig endring av tidligere drift
	Riving	☐ Hele bygg *)	☐ Deler av bygg *)
	Bygn.tekn. installasj.**)	☐ Nyanlegg *)	☐ Endring
	Endring av bruks-enhet i bolig	☐ Oppdeling	☐ Sammenføyning
	Innhegning, skilt	☐ Innhegning mot veg	☐ Reklame, skilt, innretning e.l.
	*) Byggblankett 5175 fylles ut og vedlegges. (Vedlegg gruppe A)		
**) Gjelder kun når installasjonen ikke er en del av et større tiltak.			

Vedlegg			
Beskrivelse av vedlegg	Gruppe	Nr. fra – til	Ikke relevant
Opplysninger om ytre rammer og bygningsspesifikasjon for tiltaket (Byggblankett 5175)	A	1 – 1	☐
Dispensasjonssøknad (begrunnelse/vedtak) (pbl kap. 19)	B	–	☐
Nabovarsling (Kvittering for nabovarsel/Opplysninger gitt i nabovarsel/naboverknader/kommentarer til naboverknader)	C	1 – 3	☐
Situasjonsplan, avkjørselsplan bygning/eiendom	D	1 – 1	☐
Tegninger	E	1 – 2	☐
Redegjørelser/kart	F	–	☒
Erklæring om ansvarsrett/gjennomføringsplan	G	1 – 3	☐
Boligspesifikasjon i Matrikkelen	H	–	☒
Uttalelse/vedtak fra annen offentlig myndighet	I	–	☒
Andre vedlegg	Q	–	☒

Erklæring og underskrift			
Ansvarlig søker bekrefter at hele tiltaket belegges med ansvar, og dekker kravene i henhold av plan- og bygningsloven. En er kjent med reglene om straff og sanksjoner i pbl kap. 32 og at det kan medføre reaksjoner dersom det gis uriktige opplysninger. Foretaket forplikter seg til å stille med nødvendig kompetanse i tiltaket, jf. SAK10 kap. 10 og 11.			
Ansvarlig søker for tiltaket		Tiltakshaver	
Foretak Arkitekt Knut Willie Jacobsen	Org.nr. 980 347 176	Navn Jan Otto Andvik	
Adresse Lurevegen 304		Adresse Eknes 57	
Postnr. 5912	Poststed SEIM	Postnr. 5993	Poststed OSTEREIDET
Kontaktperson Knut Willie Jacobsen	Telefon 93 23 22 40	Mobiltelefon 93 23 22 40	Eventuelt organisasjonsnummer
E-post kwil-jac@online.no		E-post Telefon (dagtid) 97 30 59 56	
Dato 11.02.2020	Underskrift <i>Knut Willie Jacobsen</i>		Dato 11/2 2020
Gjentas med blokkbokstaver KNUT WILLIE JACOBSEN		Gjentas med blokkbokstaver JAN OTTO ANDVIK	

Bygningstypekoder		
BOLIG		
Dersom bruksarealet til bolig er større enn bruksarealet til annet enn bolig, velges bygningstype kodet innen hovedgruppen "Bolig" (111–199). Ved valg av bygningstype velges den med størst andel av arealet innen hovedgruppen.		
Enebolig 111 Enebolig 112 Enebolig med hybel/sokkelleilighet 113 Våningshus Tomannsbolig 121 Tomannsbolig, vertikaldelt 122 Tomannsbolig, horisontaldelt 123 Våningshus, tomannsbolig, vertikaldelt 124 Våningshus tomannsbolig, horisontaldelt Rekkehus, kjedehus, andre småhus 131 Rekkehus 133 Kjede-/atriumhus 135 Terrassehus 136 Andre småhus med 3- boliger eller flere	Store boligbygg 141 Stort frilliggende boligbygg på 2 et. 142 Stort frilliggende boligbygg på 3 og 4 et. 143 Stort frilliggende boligbygg på 5 et. eller mer 144 Store sammenbygde boligbygg på 2 et. 145 Store sammenbygde boligbygg på 3 og 4 et. 146 Store sammenbygde boligbygg på 5 et. eller mer Bygning for bofellesskap 151 Bo- og servicesenter 152 Studenthjem/studentboliger 159 Annen bygning for bofellesskap*	Fritidsbolig 161 Hytter, sommerhus ol. fritidsbygg 162 Helårsbolig som benyttes som fritidsbolig 163 Våningshus som benyttes som fritidsbolig Kole, seterhus og lignende 171 Seterhus, sel, rorbu og lignende 172 Skogs- og utmarkskoie, gamle Garasje og uthus til bolig 181 Garasje, uthus, anneks til bolig 182 Garasje, uthus, anneks til fritidsbolig Annen boligbygning 193 Boligbrakker 199 Annen boligbygning (sekundærbolig reindrift)
ANNET		
Dersom bruksarealet ikke omfatter bolig eller bruksarealet til bolig er mindre enn til annet, velges bygningstype kodet innen "Annet" (211–840) ut fra hovedgruppen som samlet utgjør det største arealet. Ved valg av bygningstype velges den med størst andel av arealet innen hovedgruppen.		
INDUSTRI OG LAGER Industribygning 211 Fabrikbygning 212 Verkstedsbygning 214 Bygning for renseanlegg 216 Bygning for vannforsyning 219 Annen industribygning * Energiforsyningsbygning 221 Kraftstasjon (> 15 000 kVA) 223 Transformatorstasjon (> 10 000 kVA) 229 Annen energiforsyning * Lagerbygning 231 Lagerhall 232 Kjøle- og fryselager 233 Silobygning 239 Annen lagerbygning * Fiskeri- og landbruksbygning 241 Hus for dyr/landbruk, lager/silo 243 Veksthus 244 Driftbygning fiske/fangst/oppdrett 245 Naust/redskapshus for fiske 248 Annen fiskeri- og fangstbygning 249 Annen landbruksbygning * KONTOR OG FORRETNING Kontorbygning 311 Kontor- og administrasjonsbygning, rådhus 312 Bankbygning, posthus 313 Mediabygning 319 Annen kontorbygning * Forretningsbygning 321 Kjøpesenter, varehus 322 Butikk/forretningsbygning 323 Bensinstasjon 329 Annen forretningsbygning * 330 Messe- og kongressbygning SAMFERDSEL OG KOMMUNIKASJON Ekspedisjonsbygning, terminal 411 Ekspedisjonsbygning, flyterminal, kontrolltårn 412 Jernbane- og T-banestasjon 415 Godsterminal 416 Postterminal 419 Annen ekspedisjon- og terminalbygning * Telekommunikasjonsbygning 429 Telekommunikasjonsbygning	Garasje- og hangarbygning 431 Parkeringshus 439 Annen garasje-/hangarbygning * Veg- og trafikktilsynsbygning 441 Trafikktilsynsbygning * 449 Annen veg- og biltilsynsbygning * HOTELL OG RESTAURANT Hotellbygning 511 Hotellbygning 512 Motellbygning 519 Annen hotellbygning * Bygning for overnatting 521 Hospits, pensjonat 522 Vandrer-/feriehjem 523 Appartement 524 Camping/ullehytte 529 Annen bygning for overnatting * Restaurantbygning 531 Restaurantbygning, kafébygning 532 Sentralkjøkken, kantinebygning 533 Gatekjøkken, kioskbygning 539 Annen restaurantbygning * KULTUR OG UNDERVISNING Skolebygning 611 Lekeparks 612 Barnehage 613 Barneskole 614 Ungdomsskole 615 Kombinert barne- ungdomsskole 616 Videregående skole 619 Annen skolebygning * Universitets-, høyskole og forskningsbygning 621 Universitet/høyskole m/auditorium, lesesal mv. 623 Laboratoriebygning 629 Annen universitets-, høyskole og forskningsbygning * Museums- og biblioteksbygning 641 Museum, kunstgalleri 642 Bibliotek/mediatek 643 Zoologisk-/botanisk hage (bygning) 649 Annen museums-/biblioteksbygning *	Idrettsbygning 651 Idrettshall 652 Ishall 653 Svømmehall 654 Tribune og idrettsgarderobe 655 Helsestudio 659 Annen idrettsbygning * Kulturhus 661 Kino-/teater-/opera-/konserthallbygning 662 Samfunnshus, grendehus 663 Diskotek 669 Annen kulturhus * Bygning for religiøse aktiviteter 671 Kirke, kapell 672 Bedehus, menighetshus 673 Krematorium/gravkapell/bårehus 674 Synagoge, moske 675 Kloster 679 Annen bygning for religiøse aktiviteter * HELSE Sykehus 719 Sykehus * Sykehjem 721 Sykehjem 722 Bo- og behandlingssenter 723 Rehabiliteringsinstitusjon, kurbad 729 Annen sykehjem * Primærhelsebygning 731 Klinik, legekonsult-/senter/-vakt 732 Helse-/sosialsenter, helsestasjon 739 Annen primærhelsebygning * FENGSEL, BEREDSKAP O.A. Fengselsbygning 819 Fengselsbygning * Beredskapsbygning 821 Politistasjon 822 Brannstasjon, ambulansestasjon 823 Fyrstasjon, losstasjon 824 Stasjon for radarovervåk. av fly-/skipstrafikk 825 Tilfluktsrom/bunker 829 Annen beredskapsbygning * 830 Monument 840 Offentlig toalett

*) eller bygning som har nær tilknytning til/ tjener slike bygninger

Opplysninger om tiltakets ytre rammer og bygningsspesifikasjon

Vedlegg til Byggblankett 5174

Beskrivelse av hvordan tiltaket oppfyller byggesaksbestemmelsene, planbestemmelsene og planvedtak etter plan- og bygningsloven (pbl) innenfor angitte områder

Opplysningene gjelder							
Eiendom/ byggested	Gnr.	Bnr.	Festnr.	Seksjonsnr.	Bygningsnr.	Bolignr.	Kommune
	238	2					Alver kommune
	Adresse				Postnr.	Poststed	
	Eknes				5993	OSTEREIDET	

Forhåndskonferanse	
Pbl § 21-1	Forhåndskonferanse er avholdt og referat foreligger ☐ Ja ☒ Nei

Dispensasjonssøknad og fravik fra TEK					
Pbl Kap. 19	Det søkes dispensasjon fra bestemmelsene i: (begrunnelse for dispensasjon gis på eget ark)			Vedlegg nr.	
	☐ Plan- og bygningsloven med forskrifter	☐ Kommunale vedtekter/ forskrifter til pbl	☐ Arealplaner	☐ Vegloven	B –
Pbl § 31-2	Det søkes om fravik fra TEK for eksisterende byggverk (pbl § 31-2)			Redegjørelse i eget vedlegg	Vedlegg nr.
					B –

Arealdisponering						
Planstatus mv.	Satt kryss for gjeldende plan					
	☐ Arealdel av kommuneplan	☐ Reguleringsplan	☐ Bebyggelsesplan			
	Navn på plan					
	Reguleringsformål i arealdel av kommuneplan/reguleringsplan/bebyggelsesplan - beskriv					
	Velg aktuell kolonne iht. beregningsregel angitt i gjeldende plan*					
	%-BYA	BYA	%-BRA / %-TU	BRA	U-grad	
	%	m ²	%	m ²		
Tomtearealet	a. Grad av utnyttning iht. gjeldende plan					
	b. Byggeområde/grunneiendom**	m ²		m ²	m ²	
	c. Ev. areal som trekkes fra iht. beregn.regler	– m ²		– m ²		
	d. Ev. areal som legges til iht. beregn.regler				+ m ²	
	e. Beregnet tomteareal (b – c) eller (b + d)	= m ²		= m ²	= m ²	
Grad av utnyttning	Arealbenevnelser	BYA	BYA	BRA	BRA	BTB
	f. Beregnet maks. byggeareal iht. plan (jf. a. og e.)	m ²	m ²	m ²	m ²	m ²
	g. Areal eksisterende bebyggelse	m ²	m ²	m ²	m ²	m ²
	h. Areal som skal rives	– m ²	– m ²	– m ²	– m ²	– m ²
	i. Areal ny bebyggelse	+ m ²	+ m ²	+ m ²	+ m ²	+ m ²
	j. Parkeringsareal på terreng	+ m ²	+ m ²	+ m ²	+ m ²	
	k. Areal byggesak	= m ²	= m ²	= m ²	= m ²	= m ²
	Beregnet grad av utnyttning (jf. e. og k.)***	%	m ²	%	m ²	
Bygnings- opplysninger som føres i Matrikkelen	l. Åpne arealer som inngår i k		– m ²	– m ²		
	j. Parkeringsareal på terreng		– m ²	– m ²		
	m. Areal matrikkelen = k – l – j		= m ²	= m ²	= m ²	
	Antall etasjer	Antall bruksenheter bolig	Boliger	Boliger	Boliger	
		Antall bruksenheter annet	Annet	Annet	Annet	
			m ²	m ²	m ²	
Redegjørelser	* Skal beregning av utnyttingsgrad skje etter annen regel, beskriv nærmere					Vedlegg nr.
	** Dersom areal i rad b ikke er fremkommet av målebrev, beskriv nærmere					D –
	*** Vis ev. underlag for beregningen av grad av utnyttning i vedlegg					Vedlegg nr.
						D –

Bygningsopplysninger som føres i matrikkelen		
Næringsgruppekode F	Oppgi kode for hvilken næring brukeren av bygningen tilhører. Bygninger som brukes til flere formål skal kodes etter den næringen som opptar størst del av arealet. Unntak: Næringsgruppekode «X» skal kun brukes når bygget bare har areal til boligformål.	
Næringsgrupper – gyldige koder		
A Jordbruk, skogbruk og fiske	H Transport og lagring	P Undervisning
B Bergverksdrift og utvinning	I Overnattings- og serveringsvirksomhet	Q Helse- og sosialtjenester
C Industri	J Informasjon og kommunikasjon	R Kulturell virksomhet, underholdning og fritidsaktiviteter
D Elektrisitets-, gass-, damp- og varmtvannsforsyning	K Finansierings- og forsikringsvirksomhet	S Annen tjenesteyting
E Vannforsyning, avløps- og renovasjonsvirksomhet	L Omsetning og drift av fast eiendom	T Lønnet arbeid i private husholdninger
F Bygge- og anleggsvirksomhet	M Faglig, vitenskapelig og teknisk tjenesteyting	U Internasjonale organisasjoner og organer
G Varehandel, reparasjon av motorvogner	N Forretningsmessig tjenesteyting	X Bolig
	O Offentlig administrasjon og forsvar, trygdeordninger underlagt offentlig forvaltning	Y Annet som ikke er næring.

Plassering av tiltaket	
Er det høyspentlinje/kabel eller nettstasjon/transformator i, over eller i nærheten av tiltaket?	☐ Ja ☒ Nei
Hvis ja, må avklaring med berørte myndigheter/rettighetshaver være dokumentert	Vedlegg nr. Q –
Kan vann og avløpsledninger være i konflikt med tiltaket?	☐ Ja ☒ Nei
Hvis ja, må avklaring med berørt rettighetshaver være dokumentert	Vedlegg nr. Q –

Krav til byggegrunn (pbl § 28-1)	
Skal byggverket plasseres i område med fare for:	
Flom (TEK17 § 7-2)	Skal byggverket plasseres i flomutsatt område? ☒ Nei ☐ Ja Hvis ja, angi sikkerhetsklasse: ☐ F1 (liten konsekvens og sannsynlighet lavere enn 1/20 år) ☐ F2 (middels konsekvens og sannsynlighet lavere enn 1/200 år) ☐ F3 (stor konsekvens og sannsynlighet lavere enn 1/1000 år) Vedlegg nr. F –
Skred (TEK17 § 7-3)	Skal byggverket plasseres i skredutsatt område? ☒ Nei ☐ Ja Hvis ja, angi sikkerhetsklasse: ☐ S1 (liten konsekvens og sannsynlighet lavere enn 1/100 år) ☐ S2 (middels konsekvens og sannsynlighet lavere enn 1/1000 år) ☐ S3 (stor konsekvens og sannsynlighet lavere enn 1/5000 år) Vedlegg nr. F –
Andre natur- og miljøforhold (pbl § 28-1)	☐ Nei ☐ Ja Dersom ja, beskriv kompenserende tiltak i vedlegg Vedlegg nr. F –

Tilknytning til veg og ledningsnett	
Adkomst vegloven §§ 40-43 pbl § 27-4	Gir tiltaket ny/ændret adkomst? ☒ Ja ☐ Nei Tomta har adkomst til følgende veg som er opparbeidet og åpen for alminnelig ferdsel: ☐ Riksveg/fylkesveg Er avkjøringstillatelse gitt? ☐ Ja ☐ Nei ☒ Kommunal veg Er avkjøringstillatelse gitt? ☒ Ja ☐ Nei ☐ Privat veg Er vegrett sikret ved tinglyst erklæring? ☐ Ja ☐ Nei
Vannforsyning pbl § 27-1	Tilknytning i forhold til tomta ☐ Offentlig vannverk ☐ Privat vannverk ☐ Annen privat vannforsyning, innlagt vann ☐ Annen privat vannforsyning, ikke innlagt vann Beskriv _____ Dersom vanntilførsel forutsetter tilknytning til annen privat ledning eller krysser annens grunn, foreligger rettighet ved tinglyst erklæring? ☐ Ja ☐ Nei Vedlegg nr. Q –
Avløp pbl § 27-2	Tilknytning i forhold til tomta ☐ Offentlig avløpsanlegg ☐ Privat avløpsanlegg Skal det installeres vannklosett? ☐ Ja ☐ Nei Foreligger utslippstillatelse? ☐ Ja ☐ Nei Dersom avløpsanlegg forutsetter tilknytning til annen privat ledning eller krysser annens grunn, foreligger rettighet ved tinglyst erklæring? ☐ Ja ☐ Nei Vedlegg nr. Q –
Overvann	Takvann/overvann føres til: ☐ Avløpssystem ☐ Terreng Vedlegg nr. Q –

Løfteinnretninger	
Er det i bygningen løfteinnretninger som omfattes av TEK?:	Sokes det om slik innretning installert?: ☐ Ja ☒ Nei Hvis ja, sett X ☐ Heis ☐ Trappeheis ☐ Løfteplattform ☐ Rulletrapp eller rullende fortau

Opplysninger gitt i nabovarsel sendes kommunen sammen med søknaden

(Gjenpart av nabovarsel)

Pbl § 21-3

Tiltak på eiendommen:						
Gnr.	Bnr.	Festenr.	Seksjonsnr.	Eiendommens adresse	Postnr.	Poststed
238	2			Eknes		
Eier/lester				Kommune		
Jan Otto ANDvik				Alver kommune		

Det varsles herved om	
☐ Nybygg	☒ Anlegg
☐ Påbygg/tilbygg	☐ Skilt/reklame
☐ Midlertidig bygning, konstruksjon eller anlegg	☐ Endring av fasade
	☐ Innhegning mot veg
	☐ Antennesystem
	☒ Riving
	☐ Bruksendring
	☐ Oppretting/endring av matrikkelenhet (eiendomsdeling) eller bortfeste
	☐ Annet
Dispensasjon etter plan- og bygningsloven kapittel 19	
☐ Plan- og bygningsloven med forskrifter	☐ Kommunale vedtekter
☐ Arealplaner	☐ Vegloven
Vedlegg nr. B --	

Arealdisponering	
Satt kryss for gjeldende plan	
☐ Arealdel av kommuneplan	☐ Reguleringsplan
☐ Bebyggelsesplan	
Navn på plan	

Beskriv nærmere hva nabovarslet gjelder	
Omlegging av vegen , forbi brnr. 238 / 2	
Vedlegg nr. Q --	

Spørsmål vedrørende nabovarsel rettes til			
Foretak/tiltakshaver			
Jan Otto Andvik			
Kontaktperson, navn	E-post	Telefon	Mobil
Jan Otto Andvik			97 30 59 56
Søknaden kan ses på hjemmeside: (ikke obligatorisk):			

Merknader sendes til	
Eventuelle merknader skal være mottatt innen 2 uker etter at dette varsel er sendt. Ansvarlig søker/tiltakshaver skal sammen med søknad sende innkomne merknader og redegjøre for ev. endringer.	
Navn	Postadresse
Alversund Maskinstasjon AS	Buhaugen 6
Postnr. Poststed	E-post
5911 Alversund	ove@alversund-maskinstasjon.no

Følgende vedlegg er sendt med nabovarslet			
Beskrivelse av vedlegg	Gruppe	Nr. fra - til	Ikke relevant
Dispensasjonssøknad/vedtak	B	—	☒
Situasjonsplan	D	1 — 1	☐
Tegninger snitt, fasade	E	—	☒
Andre vedlegg	Q	—	☒

Underskrift		
Tilsvarende opplysninger med vedlegg er sendt i nabovarsel til berørte naboer og gjenboere. Mottagere av nabovarsel fremgår av kvittering for nabovarsel.		
Sted	Dato	Underskrift ansvarlig søker eller tiltakshaver
Alversund	11.02.2020	<i>Ove Myking</i>
		Gjentas med blokkbokstaver OVE MYKING

Kvittering for nabovarsel sendes kommunen sammen med søknaden

Nabovarsel kan enten sendes som rekommandert sending, overleveres personlig mot kvittering eller sendes på e-post mot kvittering. Med kvittering for mottatt e-post menes en e-post fra nabo/gjenboer som bekrefter å ha mottatt nabovarselet. Ved personlig overlevering vil signatur gjelde som bekreftelse på at varselet er mottatt. Det kan også signeres på at man gir samtykke til tiltaket.

Tiltaket gjelder							
Elendom/ byggested	Gnr.	Bnr.	Festenr.	Seksjonsnr.	Bygningsnr.	Bolignr.	Kommune
	238	2					Alver kommune
	Adresse				Postnr. Poststed		
	Eknes						

Følgende naboer har mottatt eller fått rek. sending av vedlagte nabovarsel med tilhørende vedlegg:

Nabo-/gjenboerelendom				Eier/fester av nabo-/gjenboerelendom			
Gnr.	Bnr.	Festenr.	Seksjonsnr.	Eiers/festers navn		Dato sendt e-post	
238	19			Anders Orvedal			
Adresse				Adresse		Kvittering vedlegges	
Eknes 51				Eknes 51			
Postnr.		Poststed		Postnr.		Poststedets reg.nr.	
5993		OSTEREIDET		5993		OSTEREIDET	
Personlig kvittering for		Dato	Sign.	Personlig kvittering for		Dato	Sign.
☐ mottatt varsel		1/2-20	Anders Orvedal	☐ samtykke til tiltaket		1/2-20	Anders Orvedal

Nabo-/gjenboerelendom				Eier/fester av nabo-/gjenboerelendom			
Gnr.	Bnr.	Festenr.	Seksjonsnr.	Eiers/festers navn		Dato sendt e-post	
239	7			Ane Kortner			
Adresse				Adresse		Kvittering vedlegges	
Eknes 73				Eknes 73			
Postnr.		Poststed		Postnr.		Poststedets reg.nr.	
5993		OSTEREIDET		5993		OSTEREIDET	
Personlig kvittering for		Dato	Sign.	Personlig kvittering for		Dato	Sign.
☐ mottatt varsel				☐ samtykke til tiltaket		13/2-20	Ane M. Kortner

Nabo-/gjenboerelendom				Eier/fester av nabo-/gjenboerelendom			
Gnr.	Bnr.	Festenr.	Seksjonsnr.	Eiers/festers navn		Dato sendt e-post	
239	8			Ove Malvin Eknes			
Adresse				Adresse		Kvittering vedlegges	
Postnr.		Poststed		Postnr.		Poststedets reg.nr.	
5913		EIKANGERVÅG		5913		EIKANGERVÅG	
Personlig kvittering for		Dato	Sign.	Personlig kvittering for		Dato	Sign.
☐ mottatt varsel				☐ samtykke til tiltaket		14/2-20	Ove Eknes

Nabo-/gjenboerelendom				Eier/fester av nabo-/gjenboerelendom			
Gnr.	Bnr.	Festenr.	Seksjonsnr.	Eiers/festers navn		Dato sendt e-post	
239	8			Wenche Eknes			
Adresse				Adresse		Kvittering vedlegges	
Eknes				Fanahammeren 24			
Postnr.		Poststed		Postnr.		Poststedets reg.nr.	
5913		EIKANGERVÅG		5244		FANA	
Personlig kvittering for		Dato	Sign.	Personlig kvittering for		Dato	Sign.
☐ mottatt varsel				☐ samtykke til tiltaket		14.2.20	Wenche Eknes

Nabo-/gjenboerelendom				Eier/fester av nabo-/gjenboerelendom			
Gnr.	Bnr.	Festenr.	Seksjonsnr.	Eiers/festers navn		Dato sendt e-post	
239	8			Ranveig A. Eknes Reikerås			
Adresse				Adresse		Kvittering vedlegges	
Eknes				Eknes			
Postnr.		Poststed		Postnr.		Poststedets reg.nr.	
5913		EIKANGERVÅG		5913		EIKANGERVÅG	
Personlig kvittering for		Dato	Sign.	Personlig kvittering for		Dato	Sign.
☐ mottatt varsel				☐ samtykke til tiltaket		11/2.20	Ranveig A. Eknes Reikerås


Det er per dags dato innlevert rekommandert sending til ovennevnte adressater.


Samlet antall sendinger: 5 Sign.

Merknader til NABOVARSLING


Fjorten dager etter siste leverte/ sendte nabovarsel,
Er det IKKE mottatt noen merknader

Alversund, / 2020

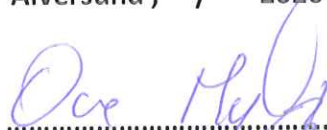
.....
Ove Myking
SØK

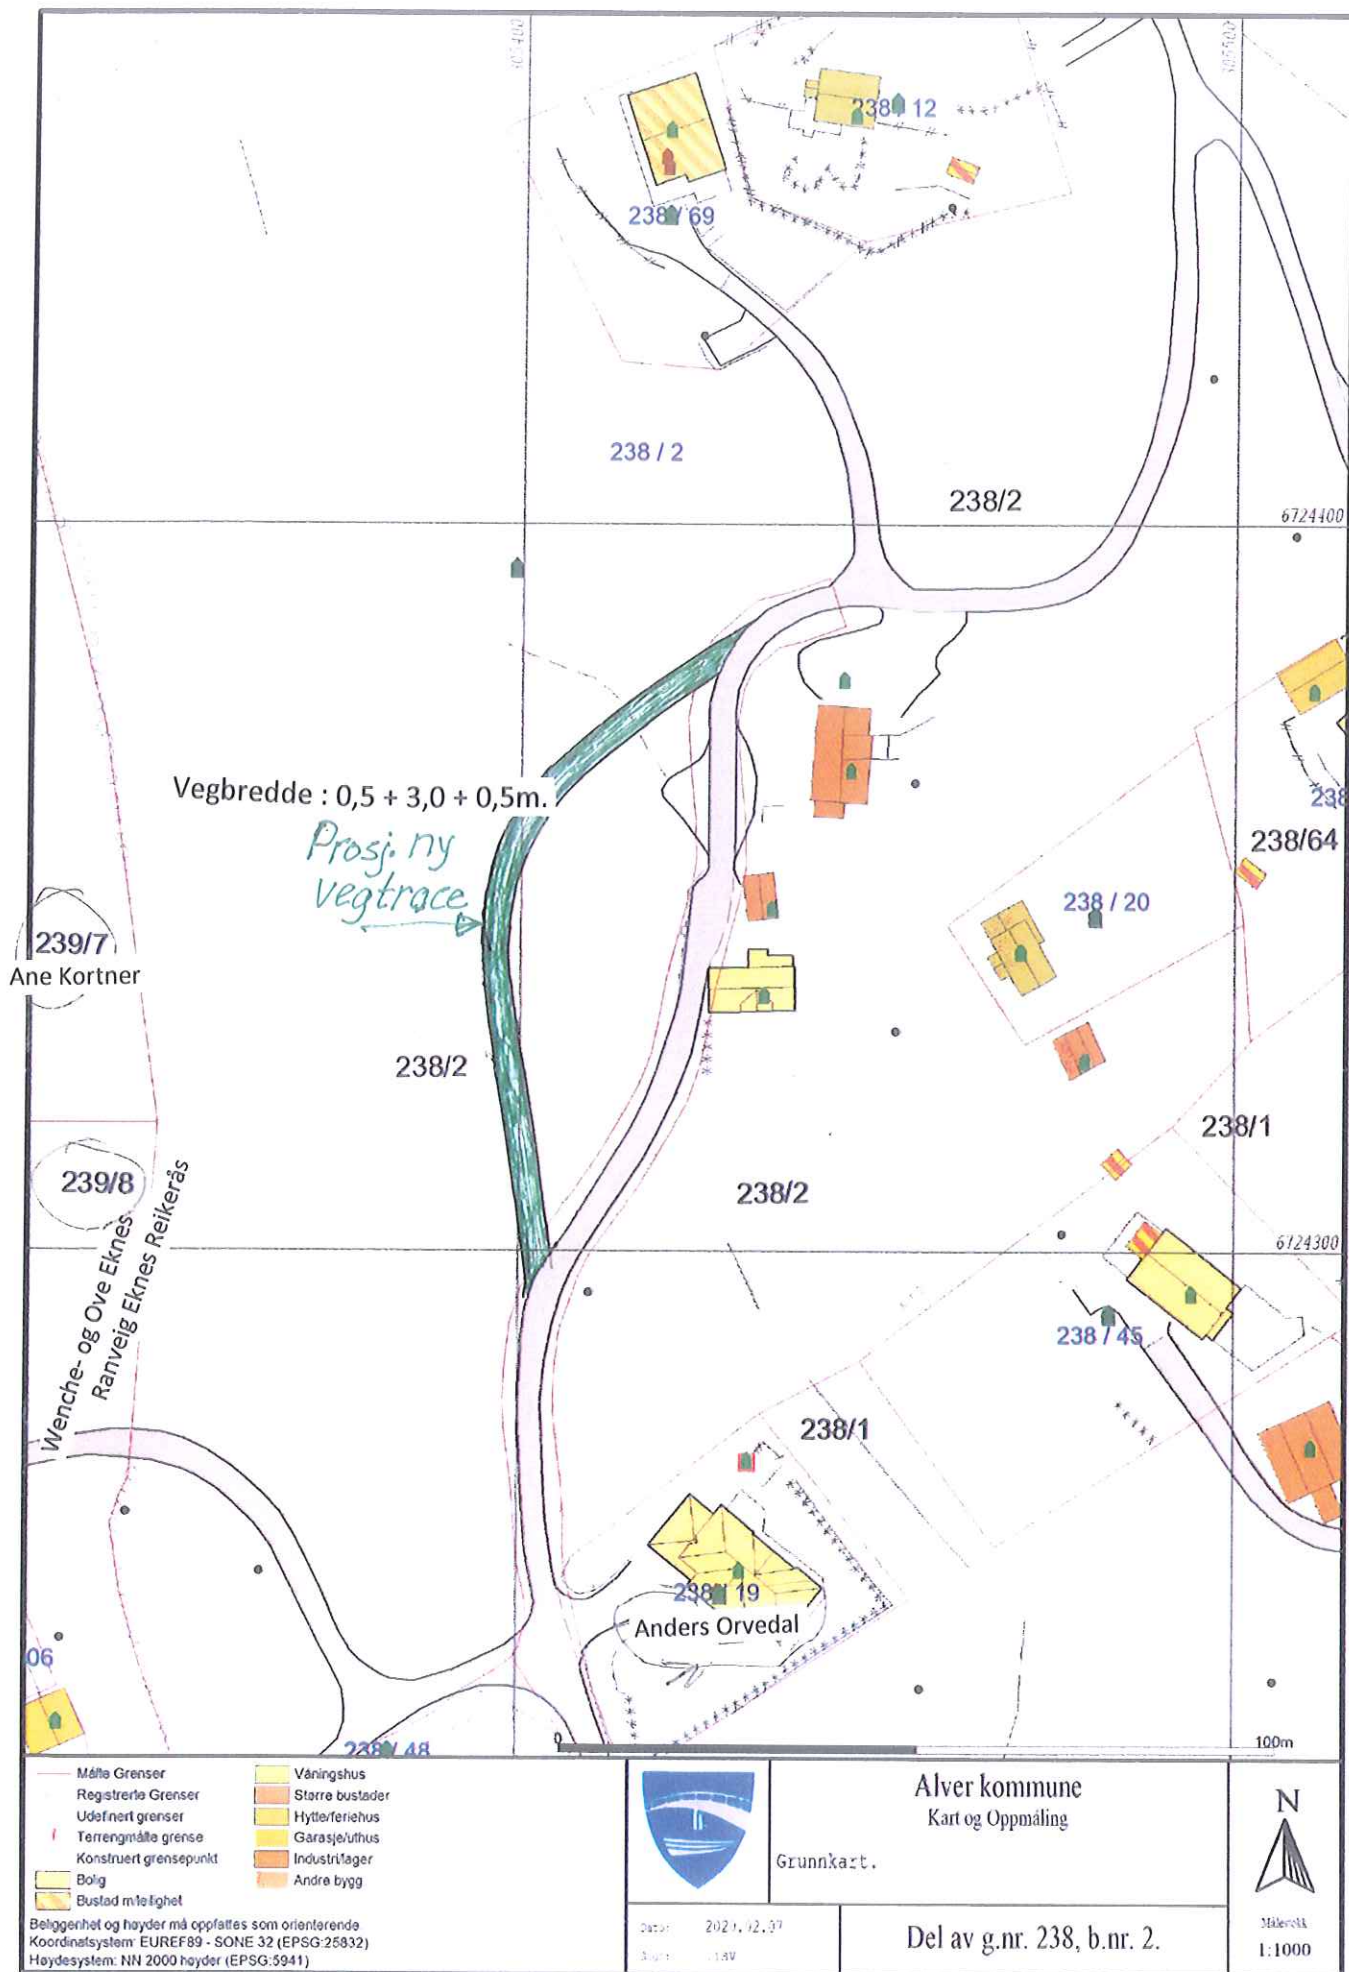


D-1

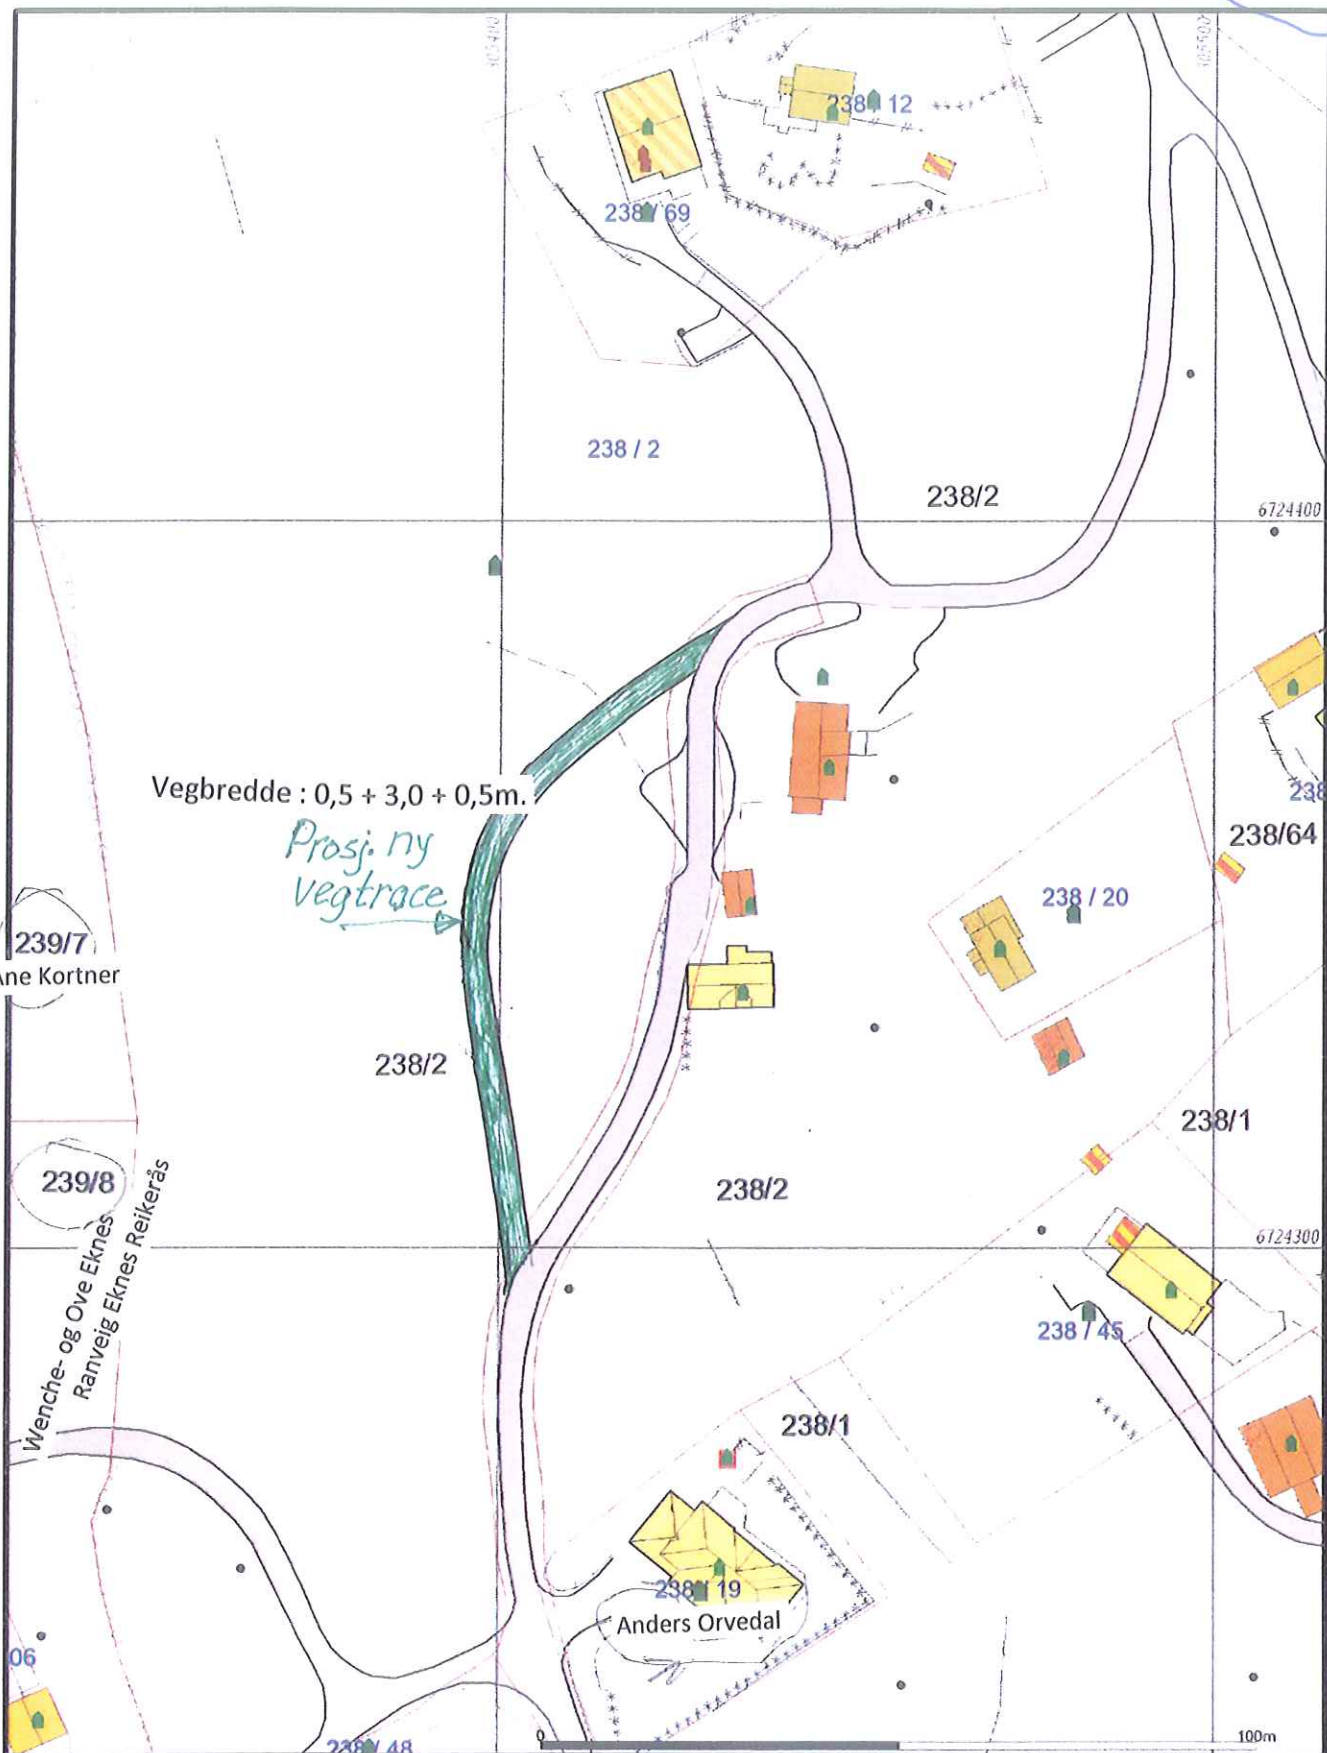

- Målte Grenser - Registrerte Grenser - Udefinerte grenser - Terrengmålte grense - Konstruert grensepunkt - Bolig - Bustad m/leilighet	- Våningshus - Større bustader - Hytterferiehus - Garasje/uthus - Industri/lager - Andre bygg	 Grunnkart.	Alver kommune Kart og Oppmåling	 N
Beliggenhet og høyder må oppfattes som orienterende. Koordinatsystem: EUREF89 - SONE 32 (EPSG:25832) Høydesystem: NN 2000 høyder (EPSG:5941)		Dato: 2020.02.07 Skala: 1:1000	Del av g.nr. 238, b.nr. 2.	


(E-1)

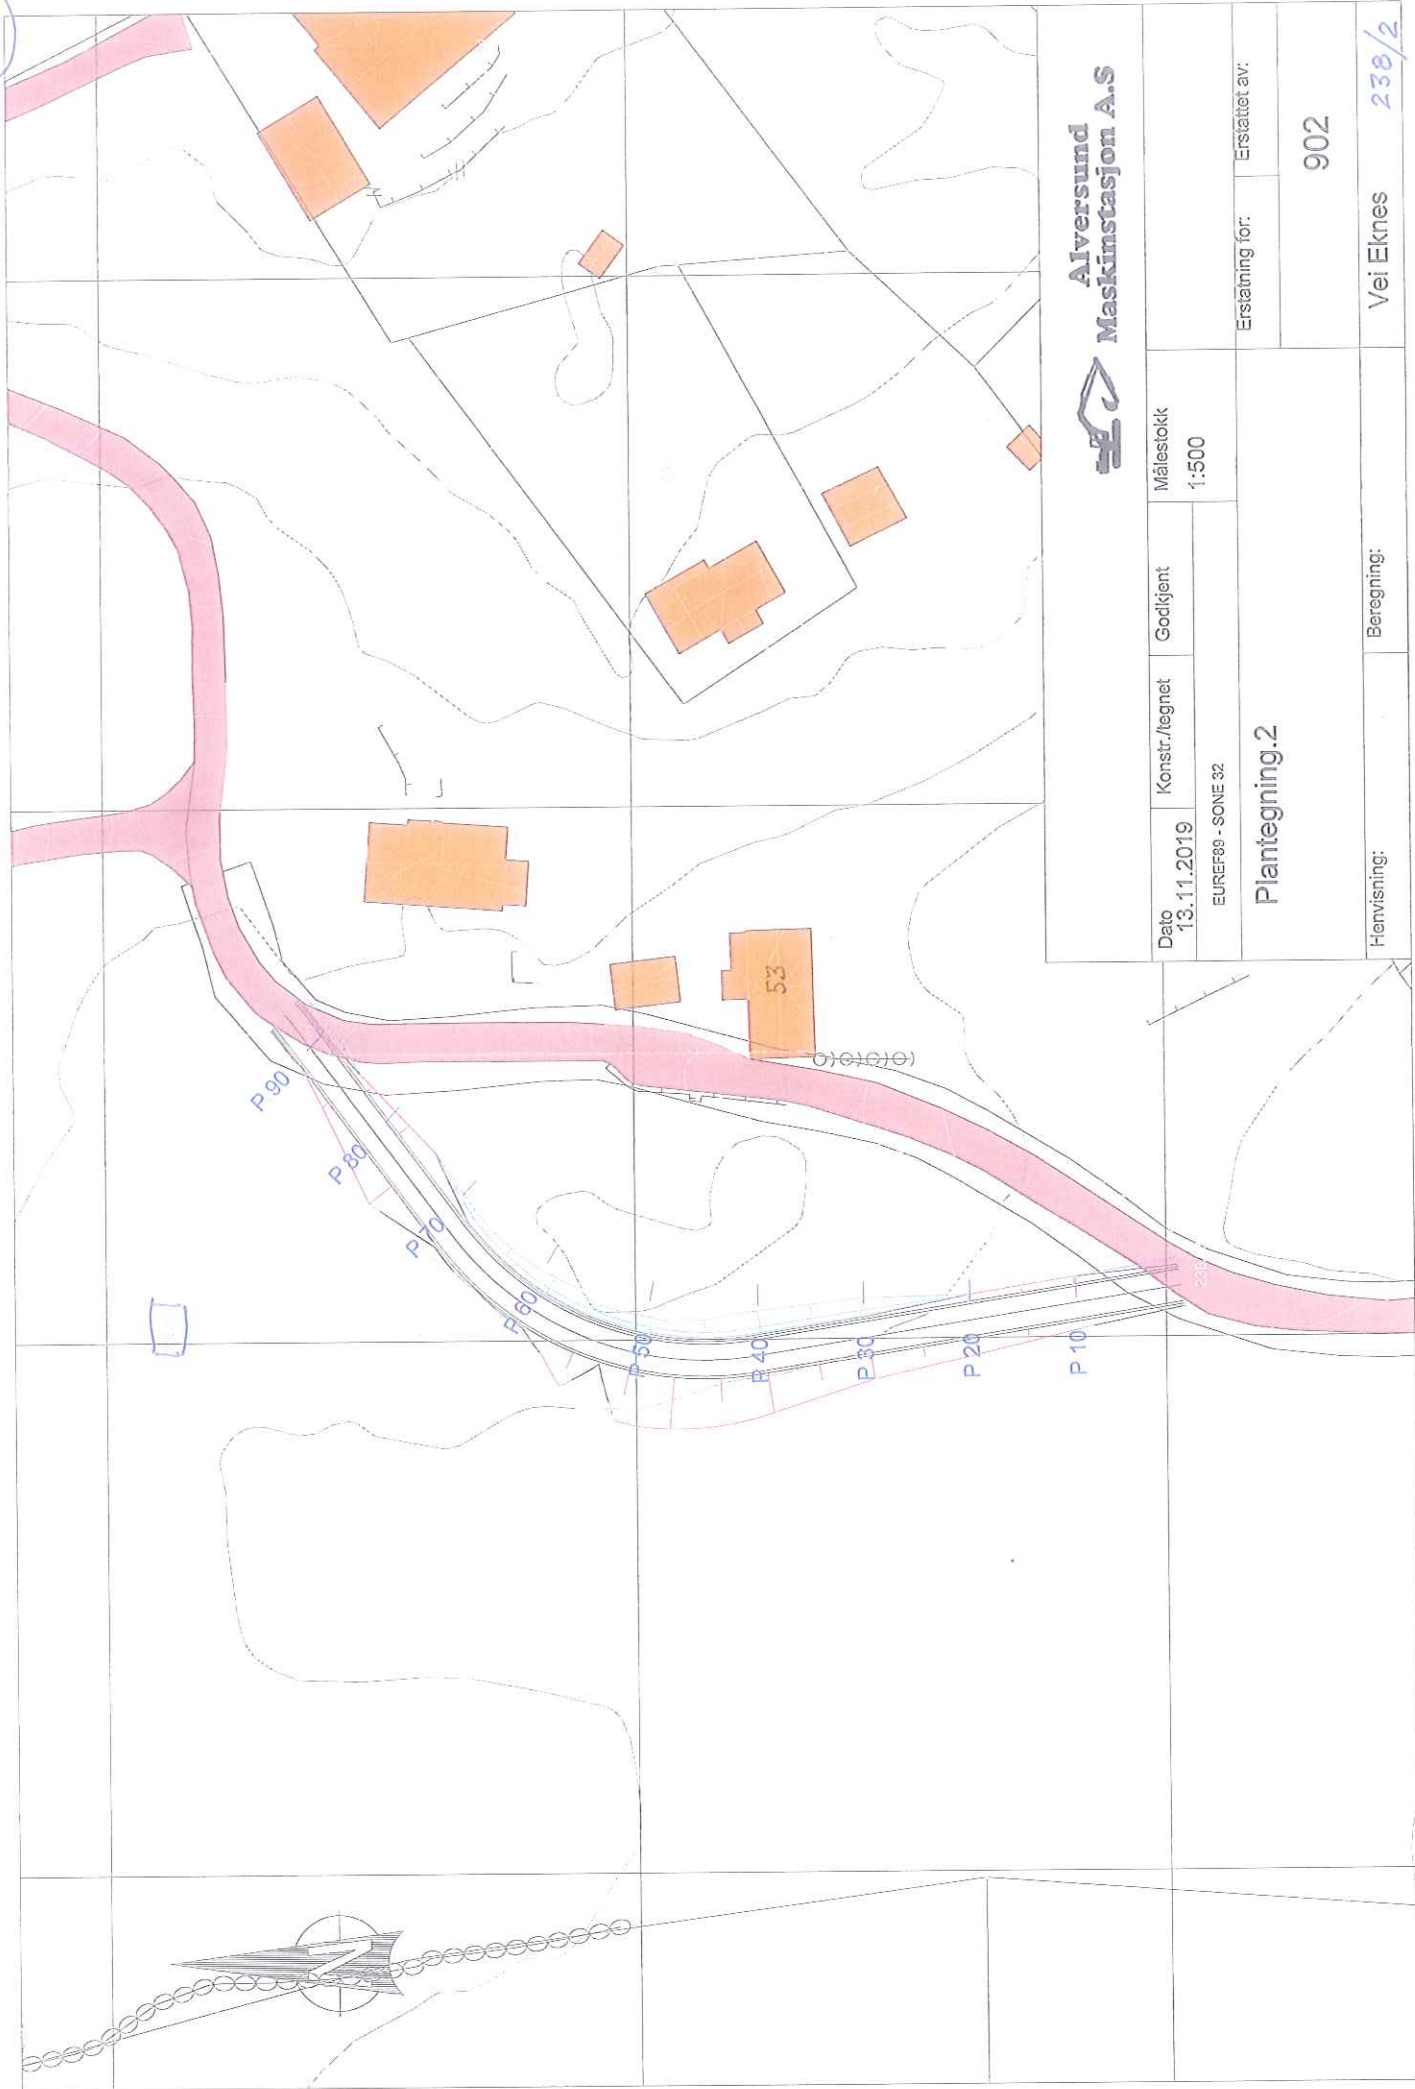

Alversund
Maskinstasjon A.S



Dato 13.11.2019	Konstr./tegn EUREF89 - SONE 32	Godkjent	Målestokk 1:500
Plantegning.2			
Erstatning for:		Erstatet av:	
902		902	
Henviisning:		Beregning:	
Vei Eknes		238/2	

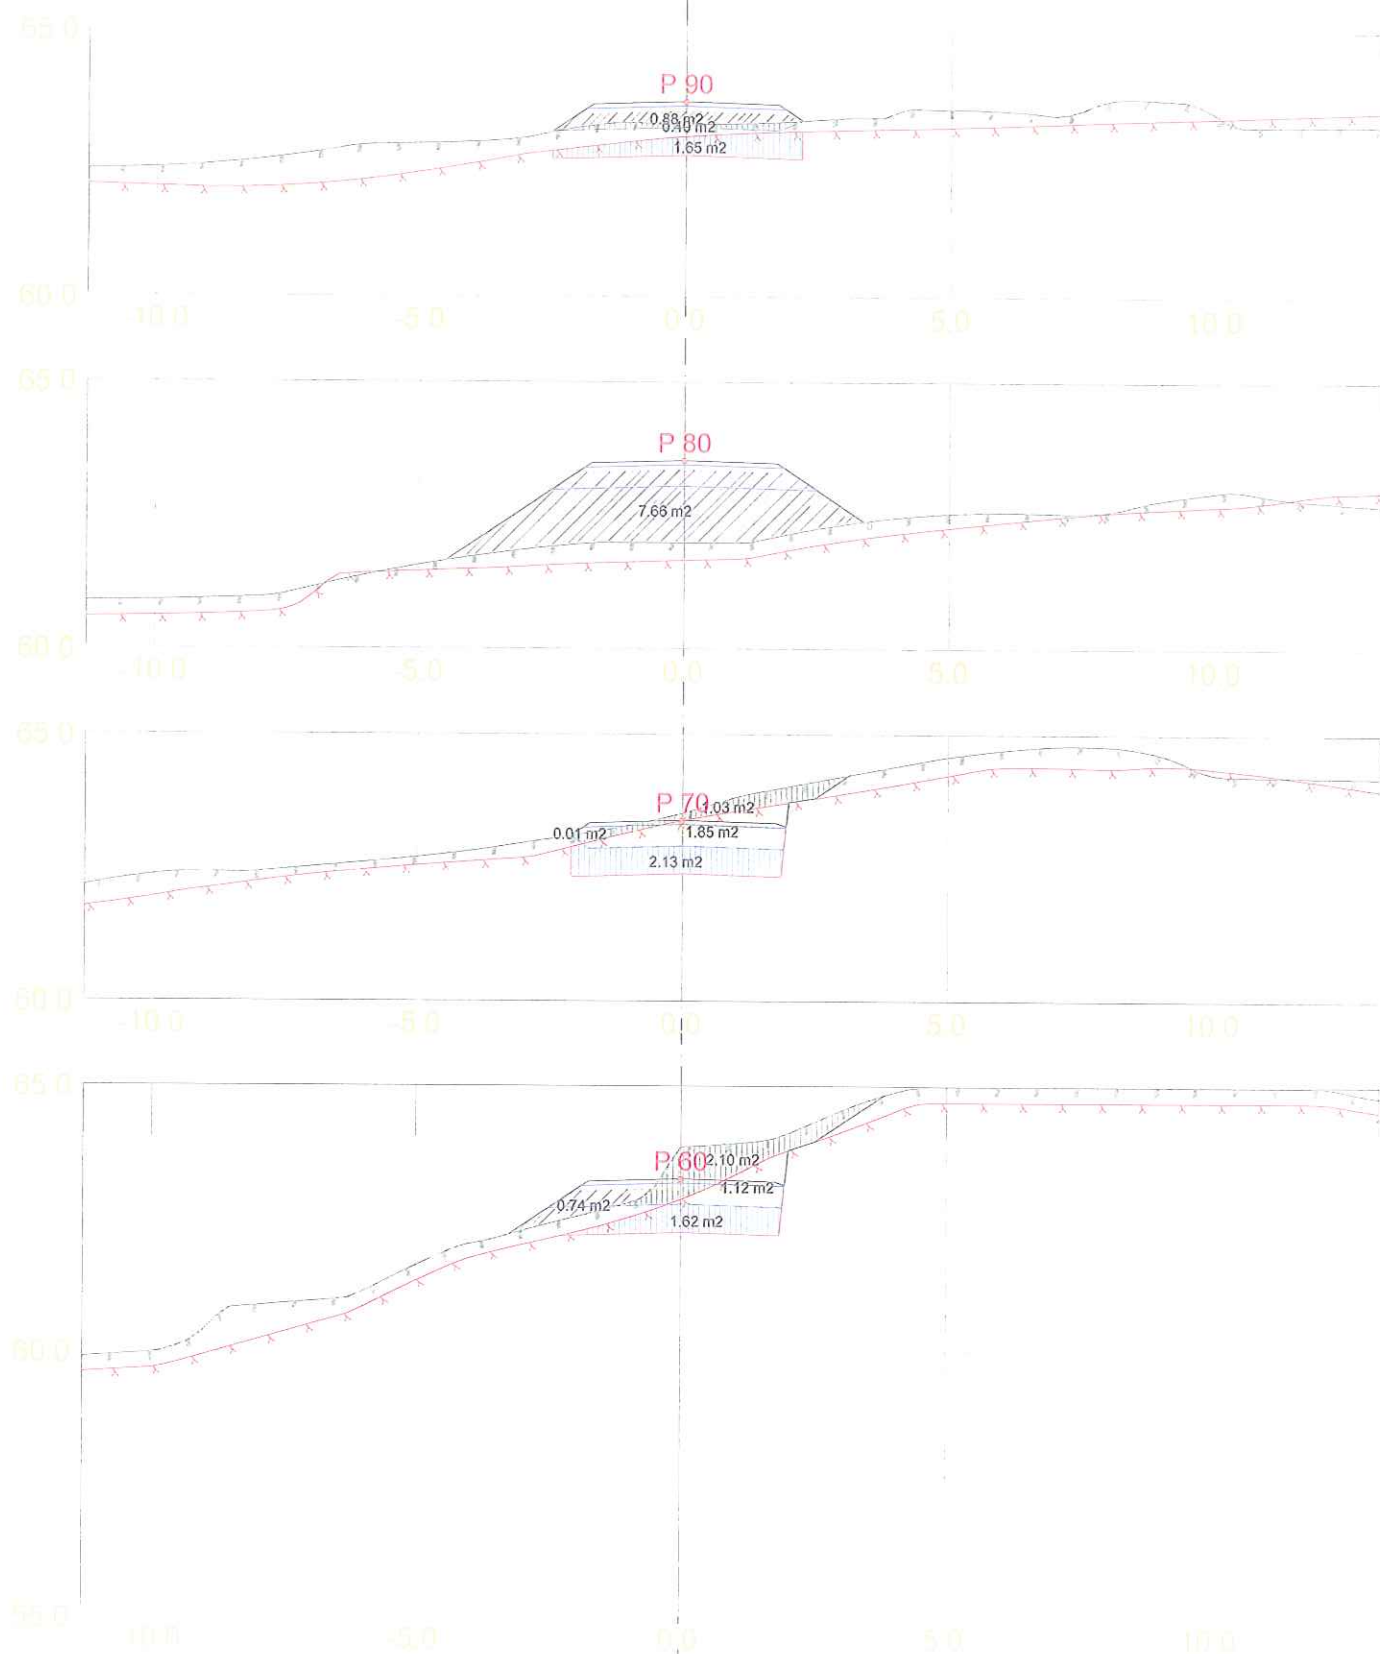

DATA/KARTGRUNNLAG:

Vei Eknes

OPPDRAGSGIVER:

TVERRPROFILER - VEG

PROSJEKT: Tverrrprofil_justert

DATO: MÅLES.: KONSTR.:

13.11.2019 1:100

TEGN.NR.:

302

VEG NR.

SIDE

1

1.1

Kommunens saksnr.	Vedlegg nr.	Side
	G-1	1 av 1



Erklæring om ansvarsrett

etter plan- og bygningsloven (pbl) § 23-3

Erklæringen skal sendes til ansvarlig søker.
Alternativt kan erklæringen sendes direkte til kommunen, men da må ansvarlig søker få tilsendt en kopi.

Erklæringen gjelder							
Eiendom/ byggested	Gnr.	Bnr.	Festnr.	Seksjonsnr.	Bygningsnr.	Bolignr.	Kommune
	238	2					Alver kommune
	Adresse Eknes				Postnr. 5993	Poststed OSTEREIDET	

Foretak			
Foretakets navn Alversund Maskinstasjon as			Organisasjonsnr. 937 664 044
Adresse Buhaugen 6		Postnr. 5911	Poststed ALVERSUND
Kontaktperson Ove Myking	Telefon		Mobiltelefon 918 52 501
E-post ove@alversund-maskinstasjon.no			
Foreligger sentral godkjenning? ☒ Ja ☐ Nei			
Hvis ja, dekkes ansvarsområdene av sentral godkjenning? ☒ Helt ☐ Delvis ☐ Nei			

Ansvarsområde						
Funksjon (SØK, PRO, UTF, kontroll)	Beskriv arbeidet foretaket skal ha ansvar for	Tiltaks- klasse	Våre samsvarserklæringer/kontrollerklæringer vil foreligge ved: (sett X)			
			Søknad om ramme- tillatelse	Søknad om igangsettings- tillatelse/ ett-trinns søknad	Søknad om midlertidig brukstillatelse	Søknad om ferdigattest
PRO	Prosjektering av veg, utearealer og landskapsutforming	1		X		X
UTF	Veg- og grunnarbeider	1				X

Erklæring og underskrift	
Foretaket er kjent med reglene om straff og sanksjoner i pbl kap 32 og at det kan medføre reaksjoner dersom det gis uriktige opplysninger. Foretaket forplikter seg til å stille med nødvendig kompetanse i tiltaket jf. SAK10 kap. 10 og 11	
☒ Ansvarlig prosjekterende erklærer at prosjekteringen skal være planlagt, gjennomført og kvalitetssikret i henhold til pbl jf. SAK10 §12-3 ☒ Ansvarlig utførende erklærer at arbeidet ikke skal starte før det foreligger kvalitetssikret produksjonsunderlag for respektive del av utførelsen jf SAK10 § 12-4 ☐ Ansvarlig kontrollerende erklærer uavhengighet, jf. SAK10 § 14-1, og vil redegjøre for endringer som kan påvirke uavhengigheten jf. SAK10 §12-5	
Dato 11.02.2020	Underskrift
Gjentas med blokkbokstaver OVE MYKING	

Kommunens saksnr.	Vedlegg nr.	Side
	G- 2	1 av 1



Erklæring om ansvarsrett

etter plan- og bygningsloven (pbl) § 23-3

Erklæringen skal sendes til ansvarlig søker.

Alternativt kan erklæringen sendes direkte til kommunen, men da må ansvarlig søker få tilsendt en kopi.

Erklæringen gjelder							
Eiendom/ byggested	Gnr.	Bnr.	Festnr.	Seksjonsnr.	Bygningsnr.	Bolignr.	Kommune
	238	2					Alver kommune
	Adresse				Postnr.	Poststed	
	Eknes				5993	OSTEREIDET	

Foretak			
Foretakets navn			Organisasjonsnr.
Arkitekt Knut Willie Jacobsen			980 347 176
Adresse		Postnr.	Poststed
Lurevegen 304		5912	SEIM
Kontaktperson		Telefon	
Knut Willie Jacobsen		Mobilttelefon	
		93 23 22 40	
E-post			
kwil-jac@online.no			
Foreligger sentral godkjenning? ☐ Ja ☒ Nei			
Hvis ja, dekkes ansvarsområdene av sentral godkjenning? ☐ Helt ☐ Delvis ☐ Nei			

Ansvarsområde						
Funksjon (SØK, PRO, UTF, kontroll)	Beskriv arbeidet foretaket skal ha ansvar for	Tiltaks- klasse	Våre samsvarserklæringer/kontrollerklæringer vil foreligge ved: (sett X)			
			Søknad om ramme- tillatelse	Søknad om igangsettings- tillatelse/ ett-trinns søknad	Søknad om midlertidig brukstillatelse	Søknad om ferdigattest
SØK	Søkerfunksjonen	1		X		

Erklæring og underskrift	
Foretaket er kjent med reglene om straff og sanksjoner i pbl kap 32 og at det kan medføre reaksjoner dersom det gis uriktige opplysninger. Foretaket forplikter seg til å stille med nødvendig kompetanse i tiltaket jf. SAK10 kap. 10 og 11	
☒ Ansvarlig prosjekterende erklærer at prosjekteringen skal være planlagt, gjennomført og kvalitetssikret i henhold til pbl jf. SAK10 §12-3 ☐ Ansvarlig utførende erklærer at arbeidet ikke skal starte før det foreligger kvalitetssikret produksjonsunderlag for respektive del av utførelsen jf SAK10 § 12-4 ☐ Ansvarlig kontrollerende erklærer uavhengighet, jf. SAK10 § 14-1, og vil redegjøre for endringer som kan påvirke uavhengigheten jf. SAK10 §12-5	
Dato	Underskrift
11.02.2020	
Gjentas med blokkbokstaver	
KNUT WILLIE JACOBSEN	

Kommunens saksnr.	Prosjektnr.
-------------------	-------------



Samsvarserklæring

etter plan- og bygningsloven (pbl) § 23-1, SAK10 kapittel 12

Samsvarserklæringen skal sendes til ansvarlig søker.

Erklæringen gjelder							
Elendom/ byggsted	Gnr.	Bnr.	Festenr.	Seksjonsnr.	Bygningsnr.	Bolignr.	Kommune
	238	2					Alver kommune
	Adresse				Postnr.	Poststed	
	Eknes				5993	OSTEREIDET	

Foretak	
Foretakets navn	Organisasjonsnr.
Alversund Maskinstasjon	937 664 044

Ansvarsrett erklært dato	11.02.2020	Arbeidet innen ansvars- området er avsluttet	☒ Ja	☐ Nei
-----------------------------	------------	---	--	------------------------------

Ansvarsområde	
Hentet fra erklæring om ansvarsrett	Funksjon (PRO, UTF)
	PRO
	Beskrivelse av ansvarsområde
	Prosjektering av veg, utearealer og landskapsutforming

Ansvarlig for prosjektering:	
Det er ikke avdekket gjenstående arbeider innenfor ansvarsområdet som er til hinder for å gi:	
☐ Rammetillatelse	☒ Igangsettningstillatelse/ ett-trinns tillatelse
☐ Midlertidig brukstillatelse	☐ Ferdigattest

Ansvarlig for utførelse:	
☐ Midlertidig brukstillatelse – Gjenstående arbeider for ansvarsområdet innenfor denne delen av tiltaket frem mot ferdigattest	
Angi gjenstående arbeider av mindre vesentlig betydning, innenfor ansvarsområdet og den delen av tiltaket det søkes midlertidig brukstillatelse for	
Angi resterende deler av tiltaket hvor det her ikke søkes om midlertidig brukstillatelse	

Sikkerhetsnivå og arbeider som vil bli utført innen 14 dager (Gjelder midlertidig brukstillatelse)			
Gjenstår det arbeid innenfor ansvarsområdet, for at tiltaket skal være sikkert å ta i bruk?	☐ Ja	☐ Nei	Hvis ja, fyll ut informasjonen nedenfor
For å oppnå tilstrekkelig sikkerhetsnivå, vil følgende arbeider bli utført innen:	Dato		
Type arbeider			

Ferdigattest
☐ Ferdigattest – Det er ikke avdekket feil eller mangler som hindrer ferdigattest

Bekreftelser
Vi bekrefter at kvalitetssikring er utført og dokumentert i henhold til erklæring om ansvarsrett og foretakets kvalitetssikring.
☐ Vi bekrefter at prosjektering er i samsvar med ytelser i TEK17 og preaksepterte ytelser (VTEK) eller ved analyse som viser at forskriftens (TEK17) funksjonkrav er oppfylt
☒ Vi bekrefter at utførelse er i samsvar med produksjonsunderlag.

Erklæring og underskrift		
Foretaket er kjent med reglene om straff og sanksjoner i plan- og bygningsloven kap 32, og at det kan medføre reaksjoner dersom det er gitt uriktige opplysninger.		
Dato	Foretakets underskrift	Gjentas med blokkbokstaver
11.02.2020		OVE MYKING