


VEDLÆGG ES

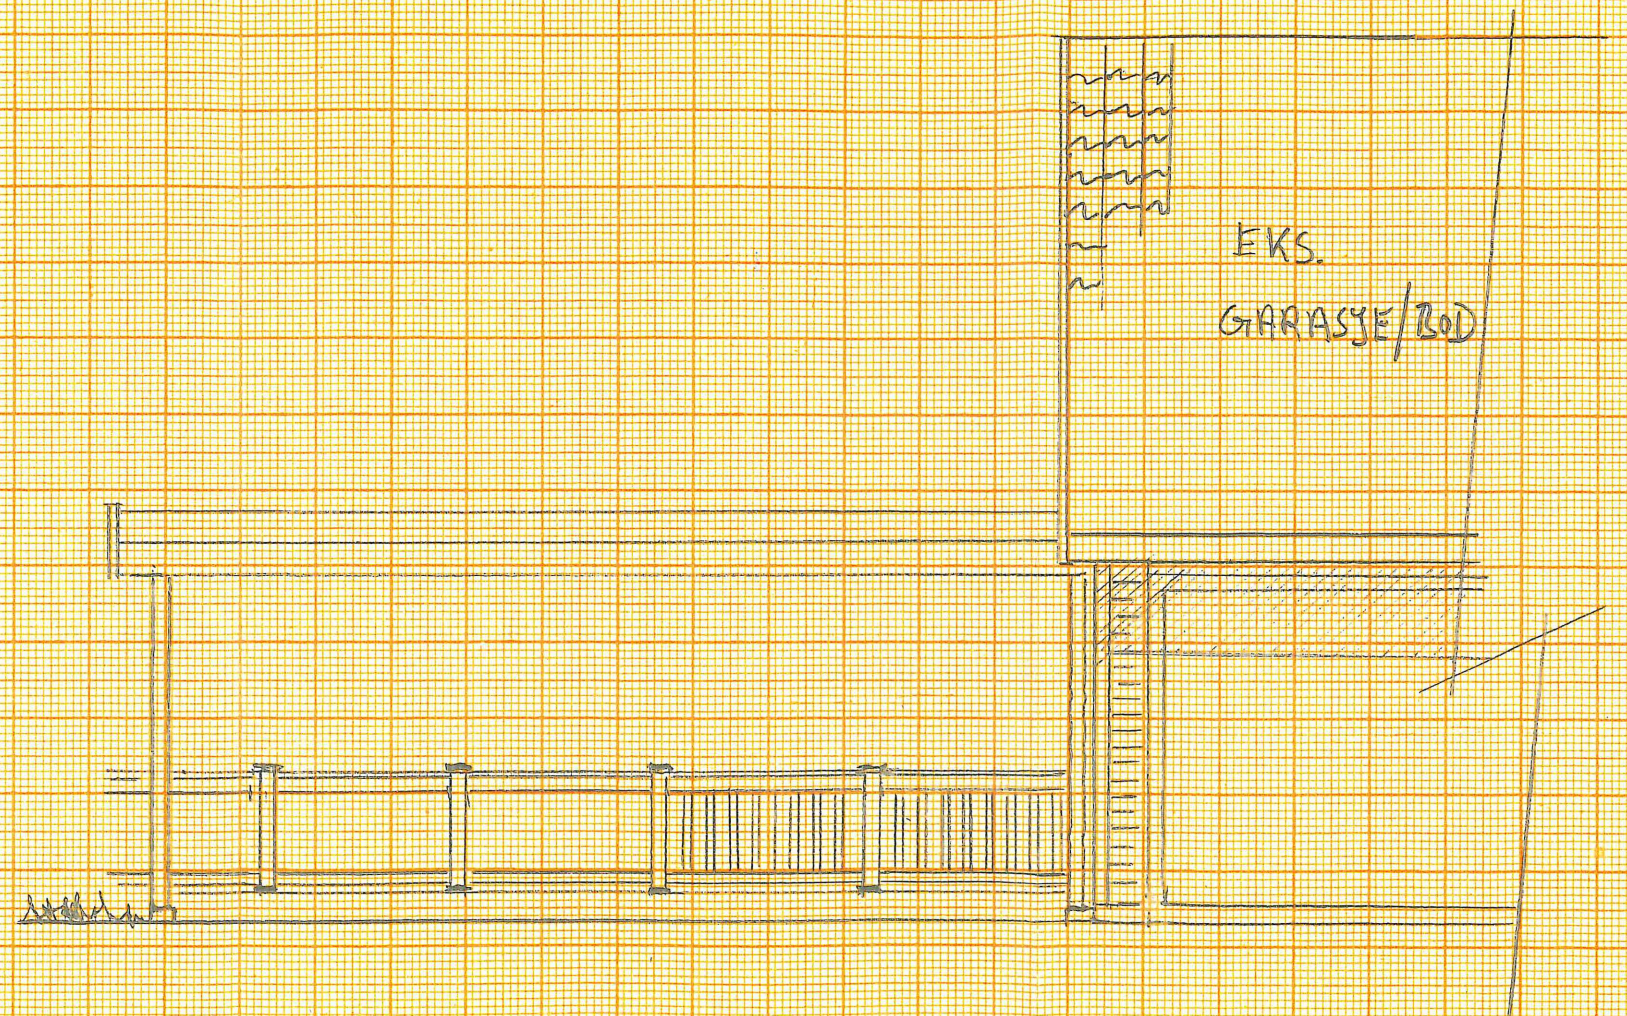

FASADE SØR

GBNR 306/53

VESTBYGDVEGEN 106

MÅLESTOKK 1:50

TILTAKS HAVAR: BLØM / ÅLHUS