




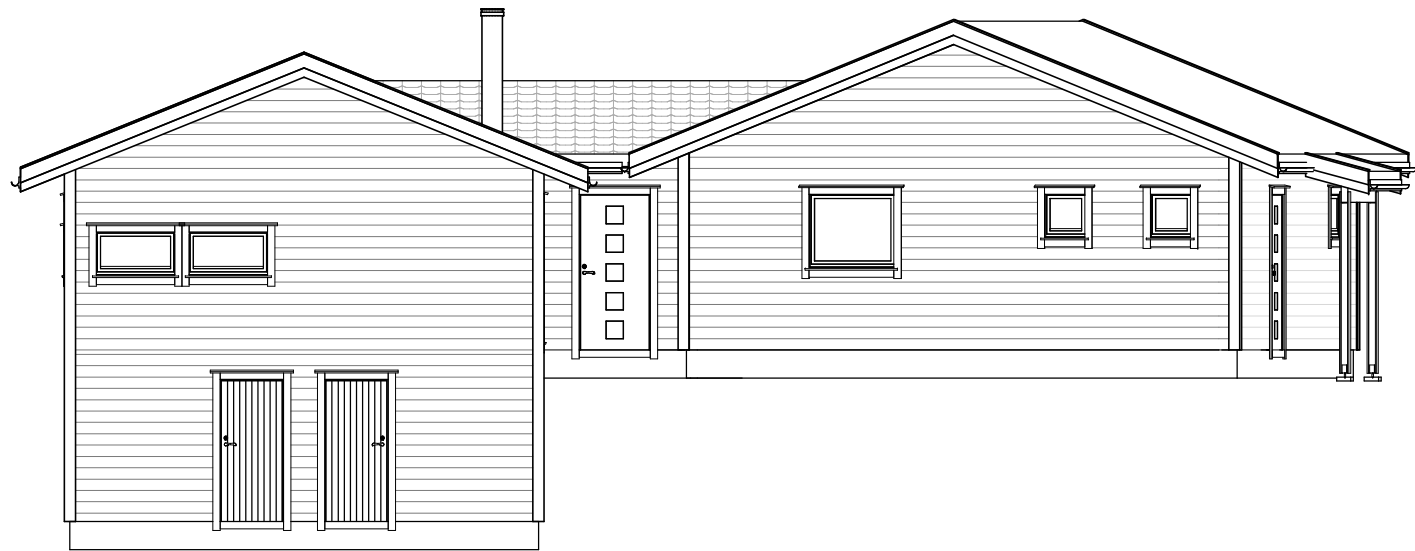

FASADE 1
1 : 100

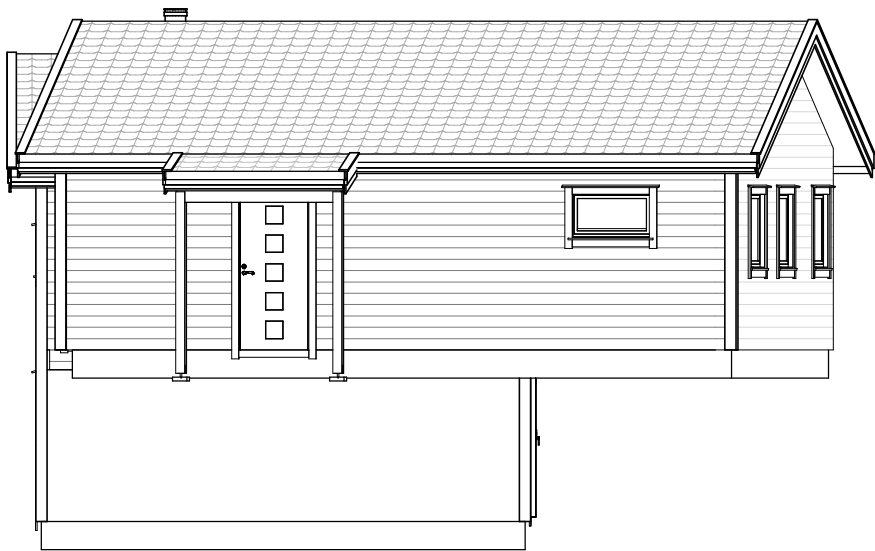

FASADE 2
1 : 100

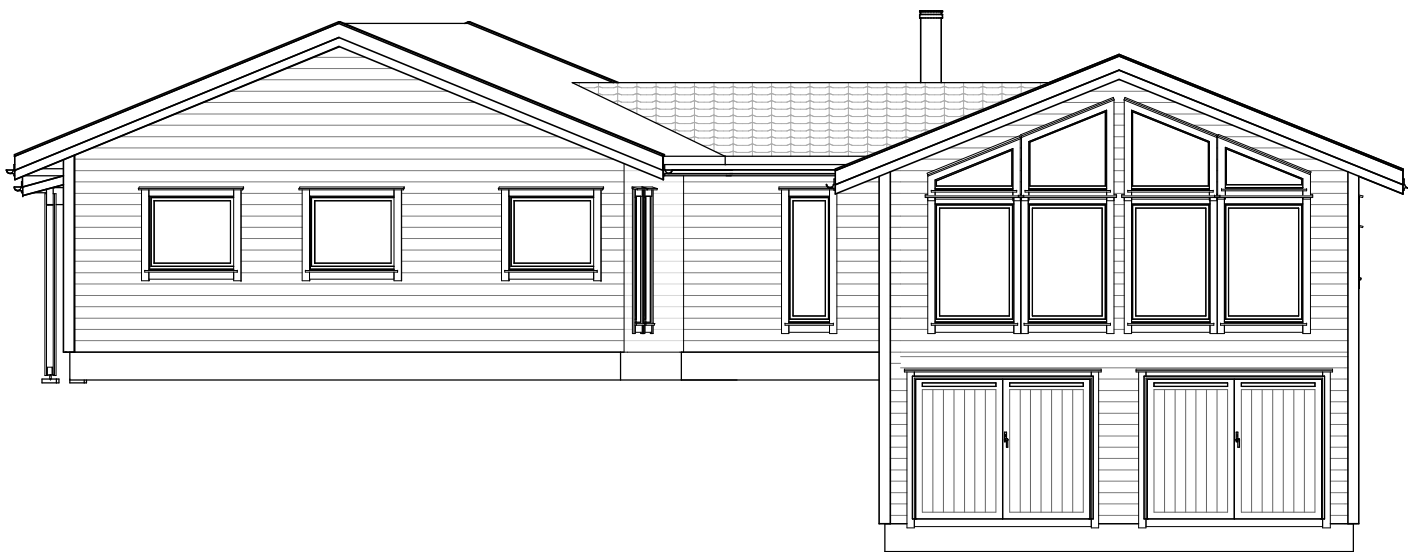

FASADE 3
1 : 100



FASADE 4
1 : 100

REV.	DATO	REVISJON	SIGN.
A	14.02-20	Vindu størrelser	ET

Kålås Bygg AS

Torvhusmyrane 2, 5913 Eikangervåg

MESTERHUS

TILTAKSHAVER:	Lise Olsmo Oen
BYGGEPLASS:	Solberget
G.nr/B.nr:	245/ 9 og 14
KOMMUNE:	Alver

TEGN, INNHOLD:		TILTAKSART:	MÅL:
Fasader		Hytte	1 : 100
PROSJEKT:			
Hytte Solberget			
ARKITEKT:	DATO:	TEGN:	PROSJEKT NR:
Espen Tvedt	30.05-18	ET	8008
			TEGN.NR:
			09.4