

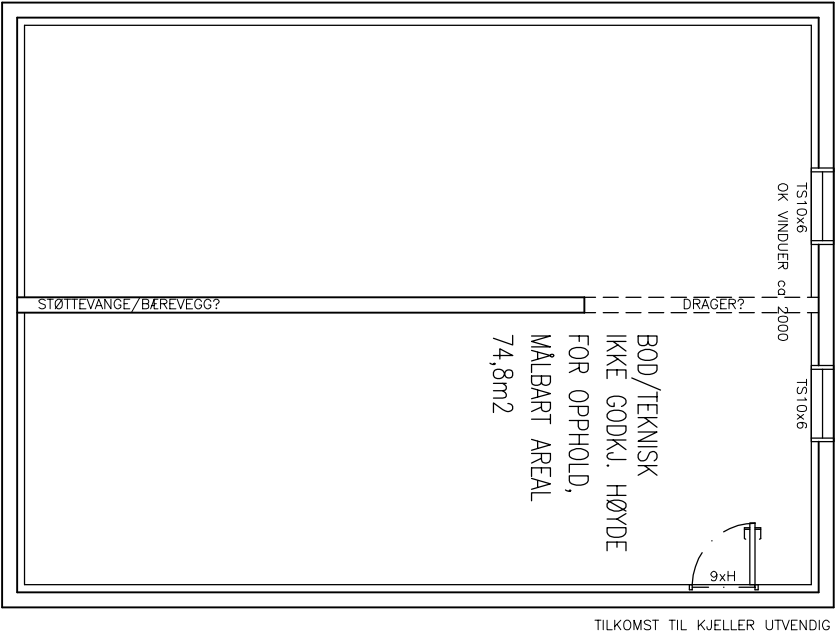


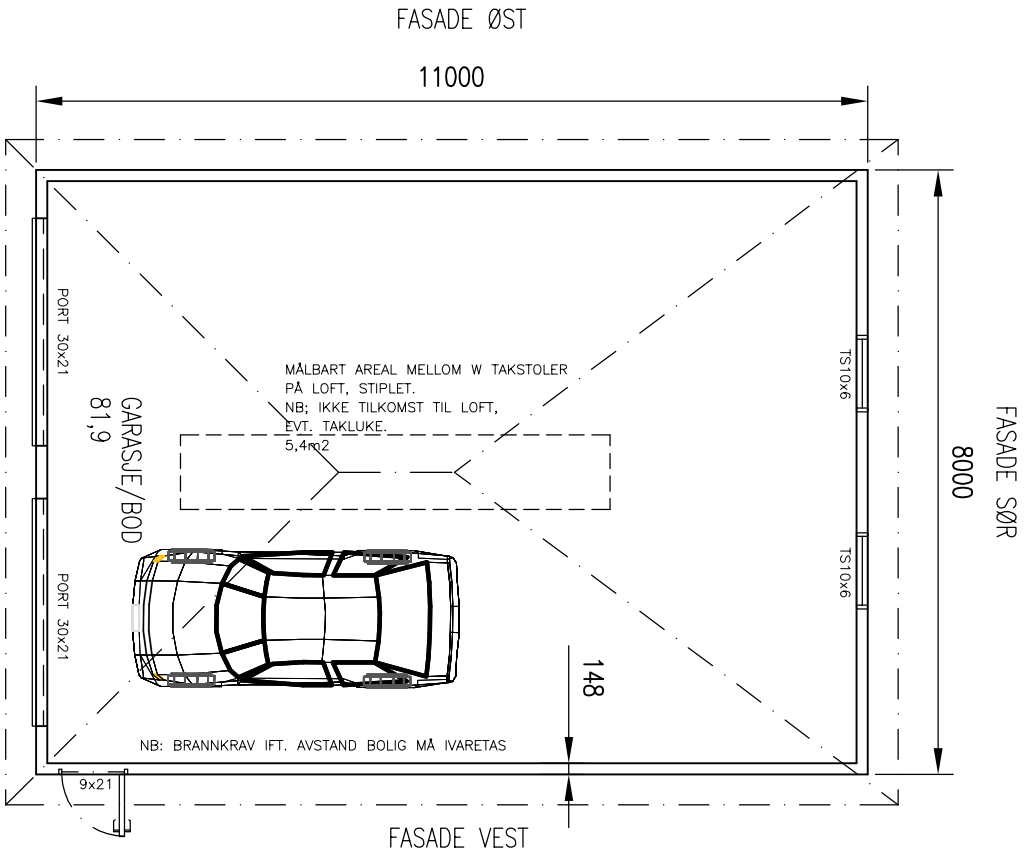

KJELLERPLAN

NB: GARASJE MÅ OPPFØRES IHT. GJELDENDE BRANNKRAV FOR AVSTAND TIL BOLIG.	
BYA GARASJE:	88,0m ²
BRA GARASJE:	81,9m ²
BRA LOFT MELLOM TAKSTOLER:	5,4m ²
TEKN. BOD KJELLER, IKKE GODKJ. HØYDE FOR OPPHOLD, MÅLBART AREAL:	74,8m ²
MÅLBART AREAL TOTALT:	162,1m ²

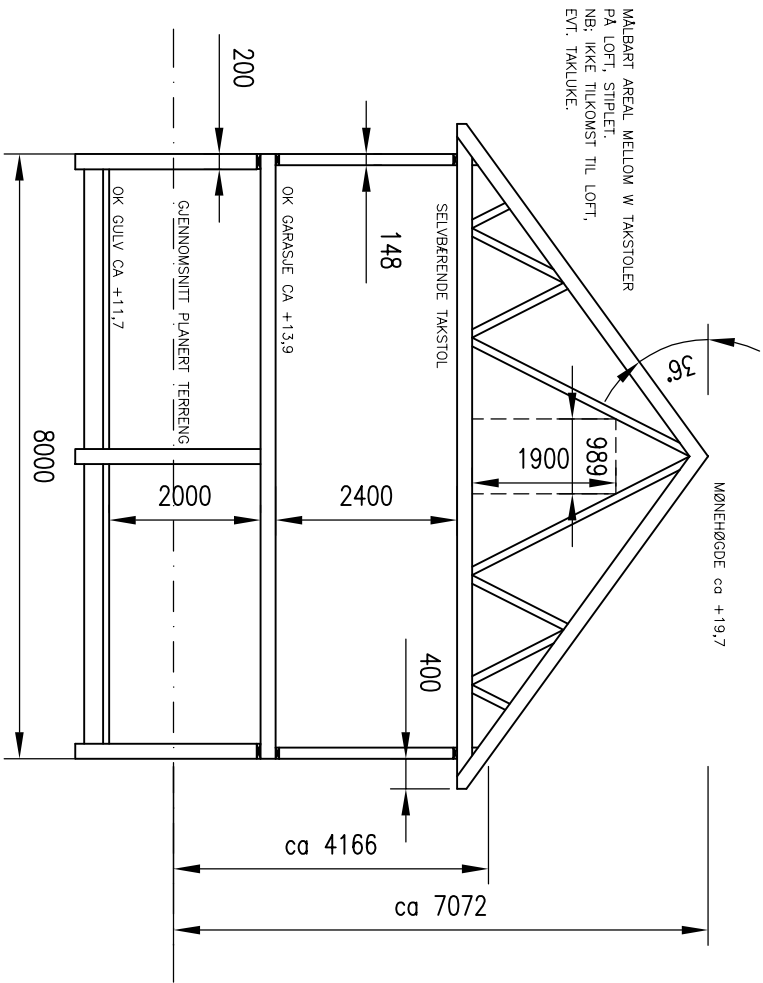

TYPISK SNITT

NB: DERSOM ANNET IKKE ER BESKREVET, KAN TEGNINGEN KUN BRUKES SOM ANMELDESESTEGNING I BYGESAK. ARBEIDSTEGNINGER MÅ LEVERES SEPARAT.		29.03.19/LAH	
REV.	DESCRIPTION	DATE/SIGN	
A	ENDRINGER ETTER BREV KOMMUNE	OBS! * TEGNINGEN KAN PRINTES I FEIL SKALA * IKKE TA MÅL DIREKTE PÅ TEGNING * BRUK BARE OPPGITTE MÅL	
THOMAS SVENNINGSSEN GBNR. 137/801, LINDÅS		I HENHOLD TIL LOWERK ER DENNE TEGNINGEN ARKOCONSULT AS SIN EIENDOM. DENNE TEGNINGEN KAN IKKE BLI BRUKT, OFFENTLIGGJORT ELLER GIS VIDERE TIL TREDJEPART UTEN VÅRT SKRITLIGE SAMTYKKE. OVERTREDELSE AV DETTE KAN SØKSMÅL.	
		REVISION/DATE: A/29.03.19	
		PROJECT NO.: 2018087	
NY GARASJE PLAN, SNITT		DRAWING NO.: 95618087A01	
 ARKOCONSULT AS, Postboks 103, 5291 Vålestrf. Tel.: 56390003 – Fax.: 56191130 – Mob.: 93241511 Mail: post@arkoconsult.no – Org.nr.: 918269665 MVA		SCALE: 1:100	
		FORMAT: A3	
		DRAWN: LAH	
CHECKED: OH		DATE: 29.06.18	