




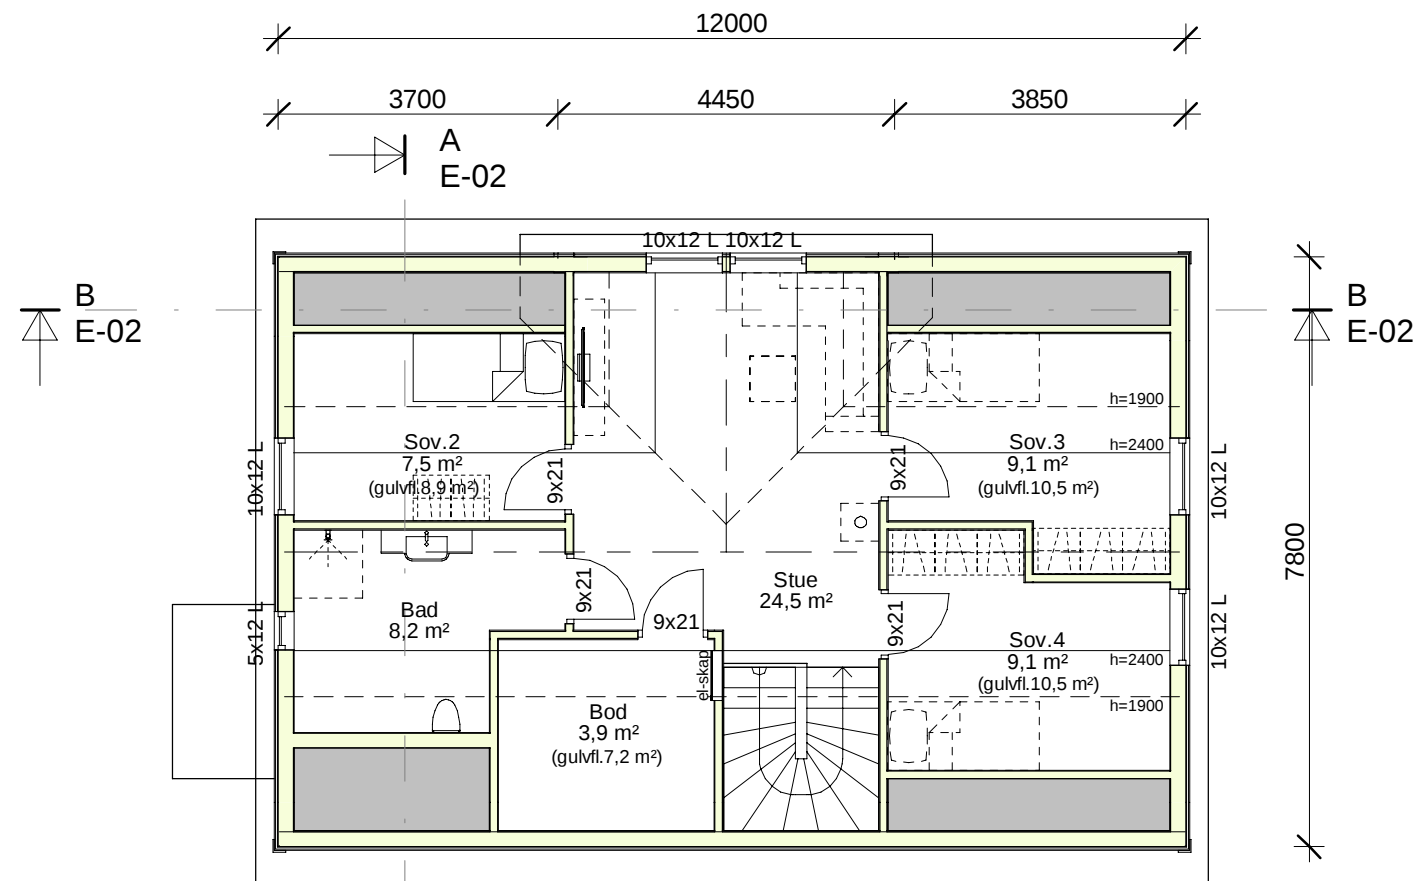


Plan 2

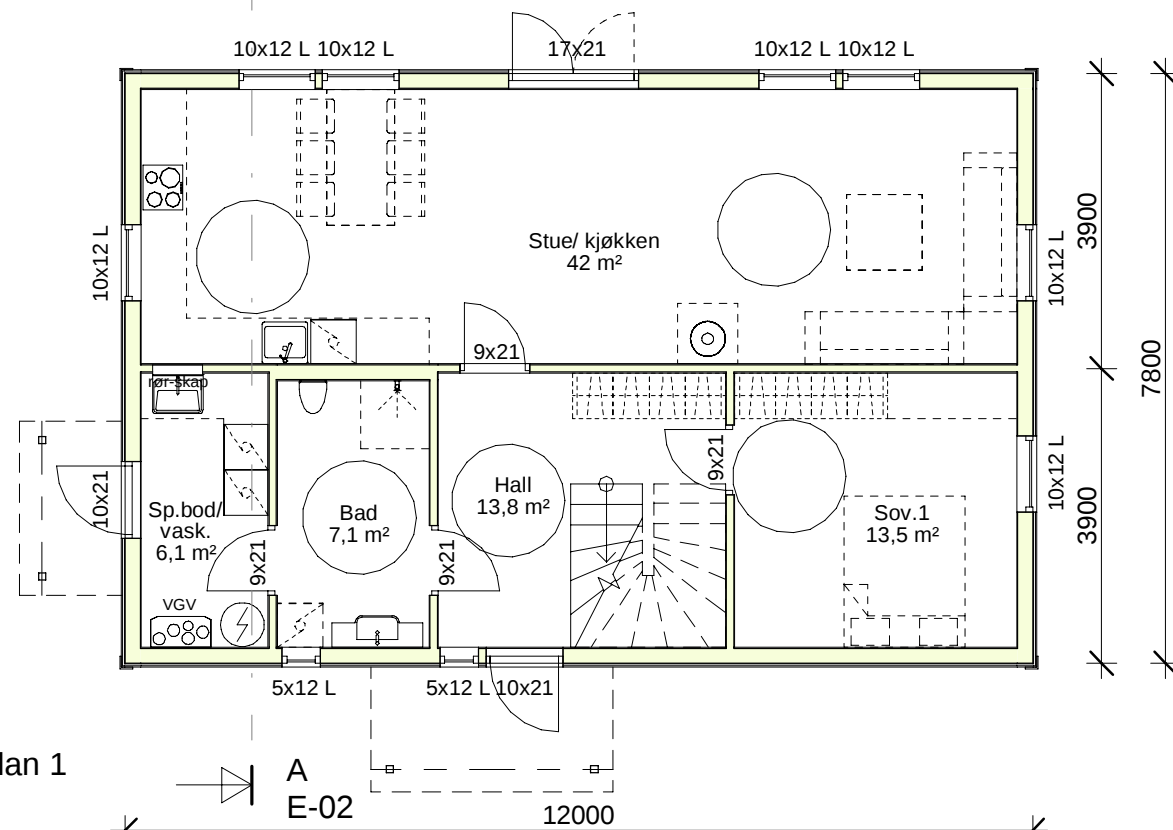

Plan 1

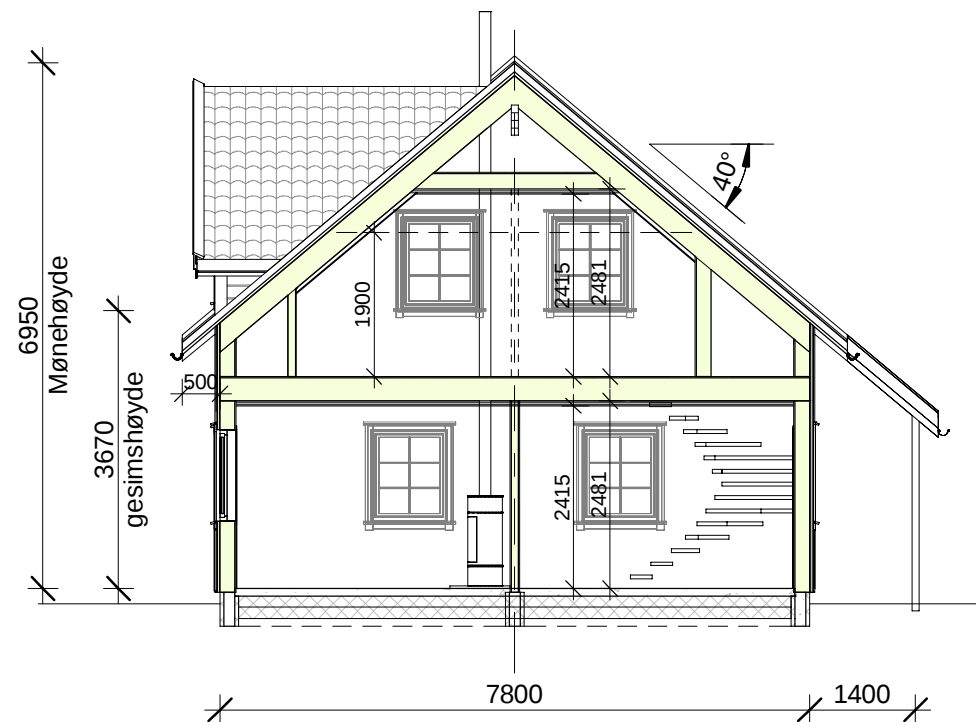

Snitt A-A

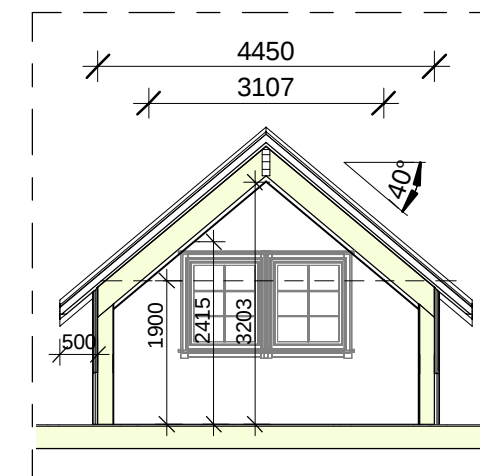

Snitt B-B

BRA	
Plan 1	85,4m²
Plan 2	63,0m²
Overbygg	5,2m²
Total	153,6m²
P.rom	149,7m²
BYA	
Bolig	93,6m²
Utvendig	8,7m²
Total	102,3m²

Autodesk Revit

REV	DATO	Revisjonen gjelder	REV	DATO	Revisjonen gjelder
01	09.06.06	sp.bod/vaskerom			

NOTATER/ANM.	
Henvvisninger: * Se også egne detaljer! * Sikting mot radon ved nybygg * Grunnarbeider * Betongarbeider * Murte vegger	

P.ROM	149,7	P.ROM	BYA	102,3	TEGN.NR.	E-02
BRA	153,6	BRA	BRA Totalt	153,6	MÅLESTOKK.	1 : 100
P.ROM		P.ROM	BRA Utv./kaldt	5,2	DATO.	20.05.20
BRA		BRA	Volum		TEGNER.	CMO

FLORVAAG HUS

Florvaag Hus AS, Minde allè 43,
www.florvaaghus.no

© Tegningene er omfattet av åndsverkslovens bestemmelser og er vernet åndsverk i henhold til åndsverksloven paragraf 1.
Uten særskilt avtale med Florvaag Hus er enhver eksemplarfremstilling og tilgjengeliggjøring, i opprinnelig eller endre skikkelse, ulovlig utnyttelse.

Prosjektnummer og prosjektnavn	
Jomfruland	
Tiltakshaver	
Geir Smith	
Byggeplassinfo	
Langhøyane, 5936 Manger	
p.a. gnr.445 bnr.416	
TEGNING	
Plan & snitt	

07.09.2020 16:11:22