



KART - Naboliste

Vedlagte liste (csv-fil) angir hjemmelshavere for den enkelte eiendom. I h.h.t. plan- og bygningsloven er det eiere og festere av nabo- og gjenboereiendommer som skal varsles. Eier er ikke alltid ensbetydende med hjemmelshaver. Det er ansvarlig søker/melder som er ansvarlig for å gjøre de nødvendige undersøkelser og sørge for at korrekt eier og fester varsles.

Gnr:	146	Bnr:	6	Fnr:	0	Snr:	0
Kommune: ALVER (VESTLAND)				Adresse: Skarsvegen 390, 5911 ALVERSUND			

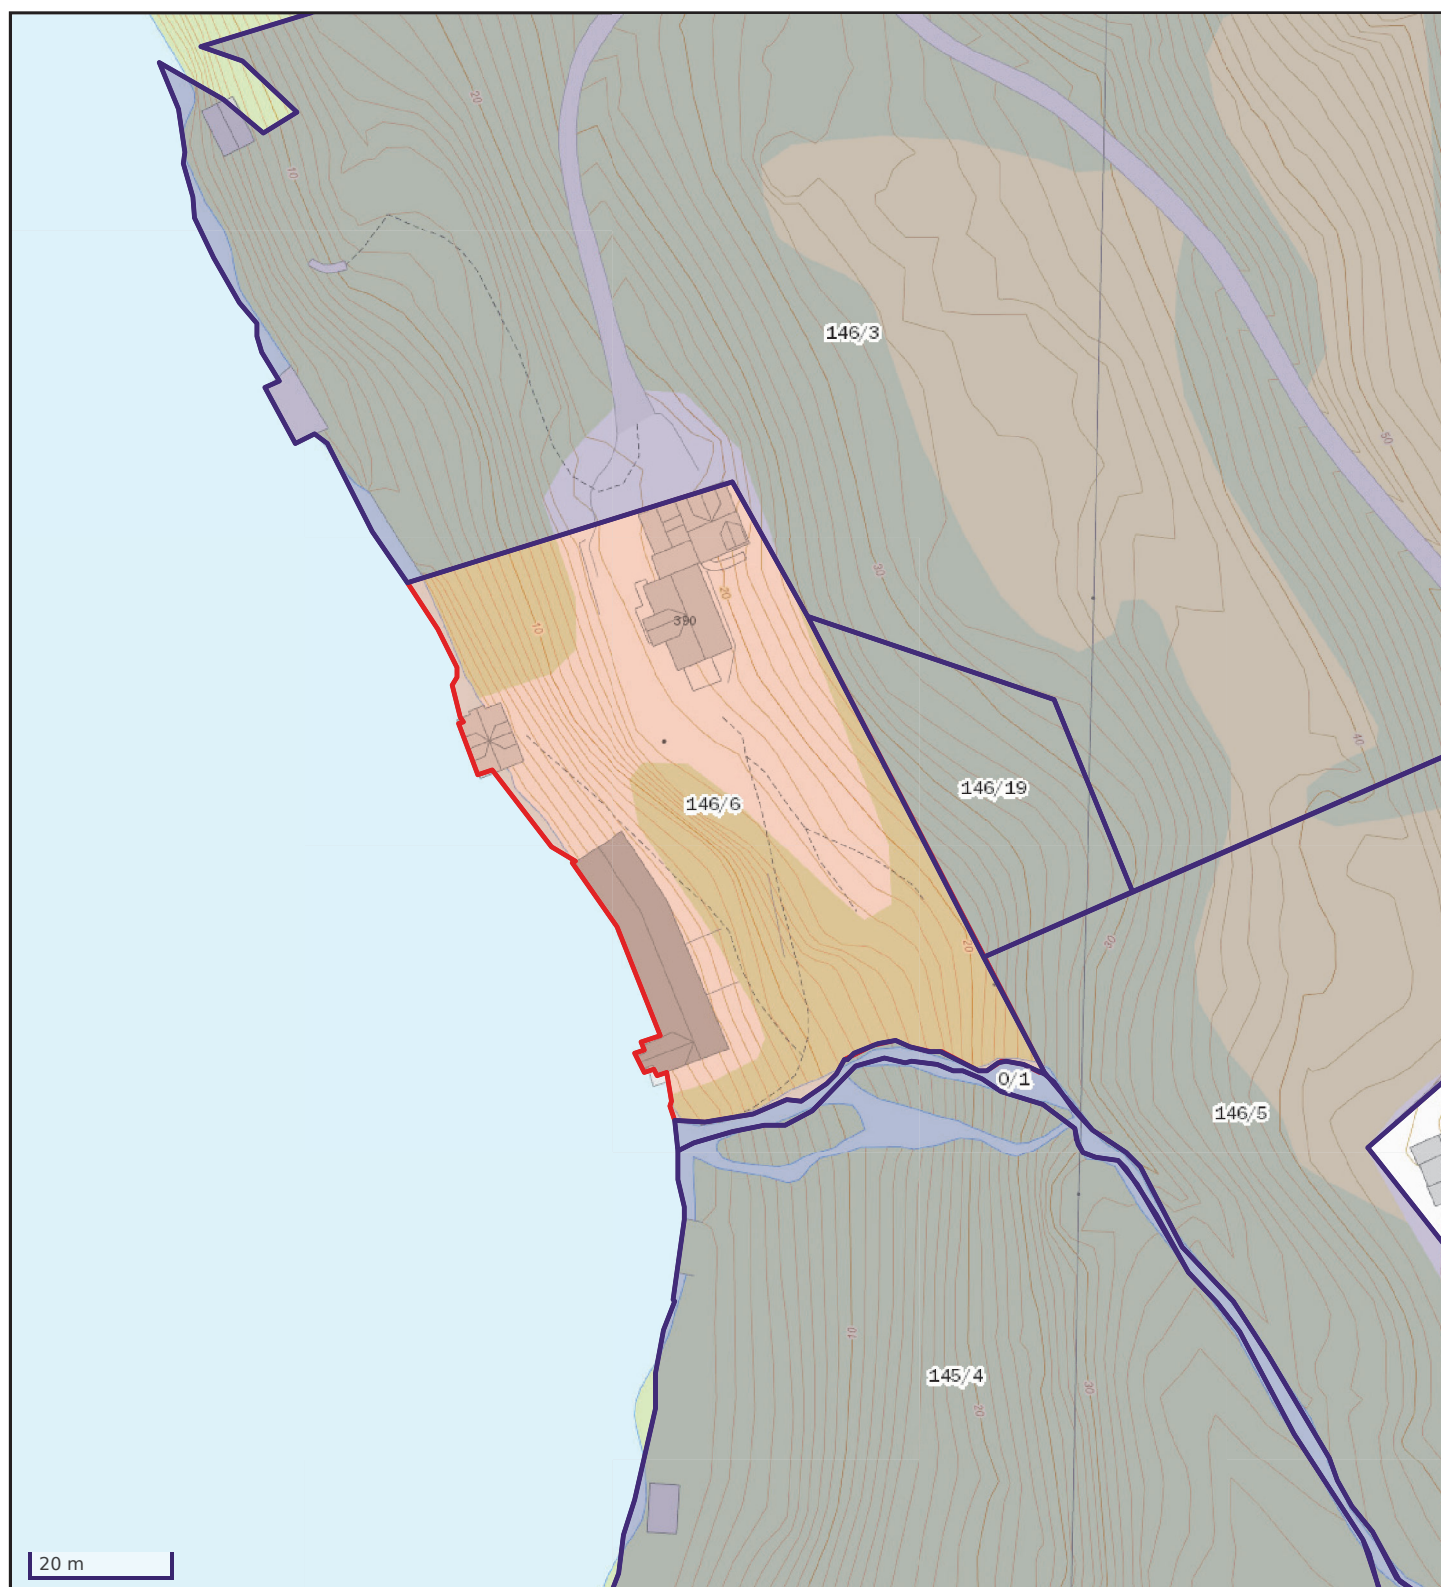

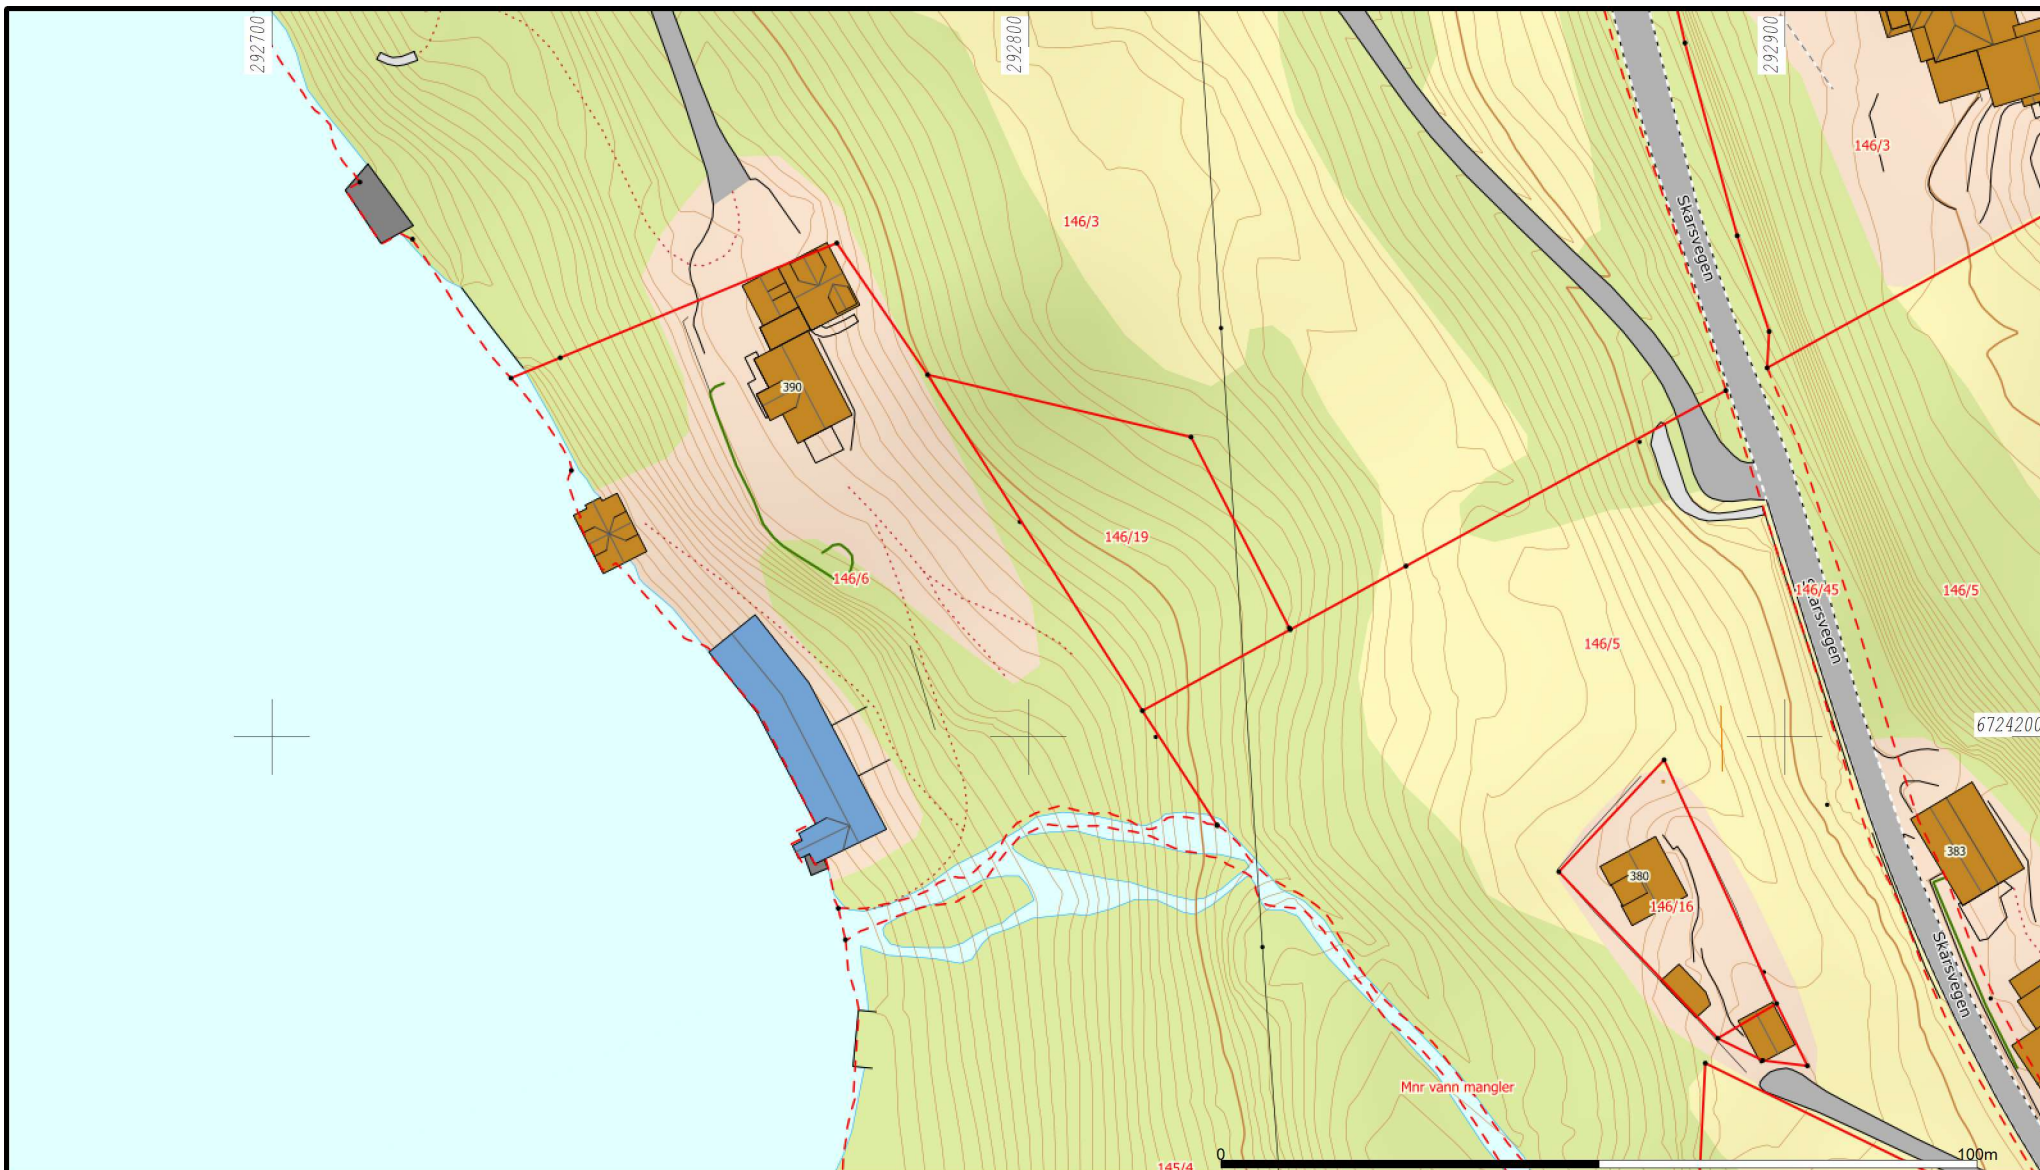

Beliggenhet og høyder må oppfattes som orienterende.
Koordinatsystem: EUREF89 - SONE 32 (EPSG:25832)
Høydesystem: NN 2000 høyder (EPSG:5941)




Alver kommune
Kart og Oppmåling

Dato: 2020.08.18
Sign: limo


gbnr. 146/6



Målestokk
1:1000

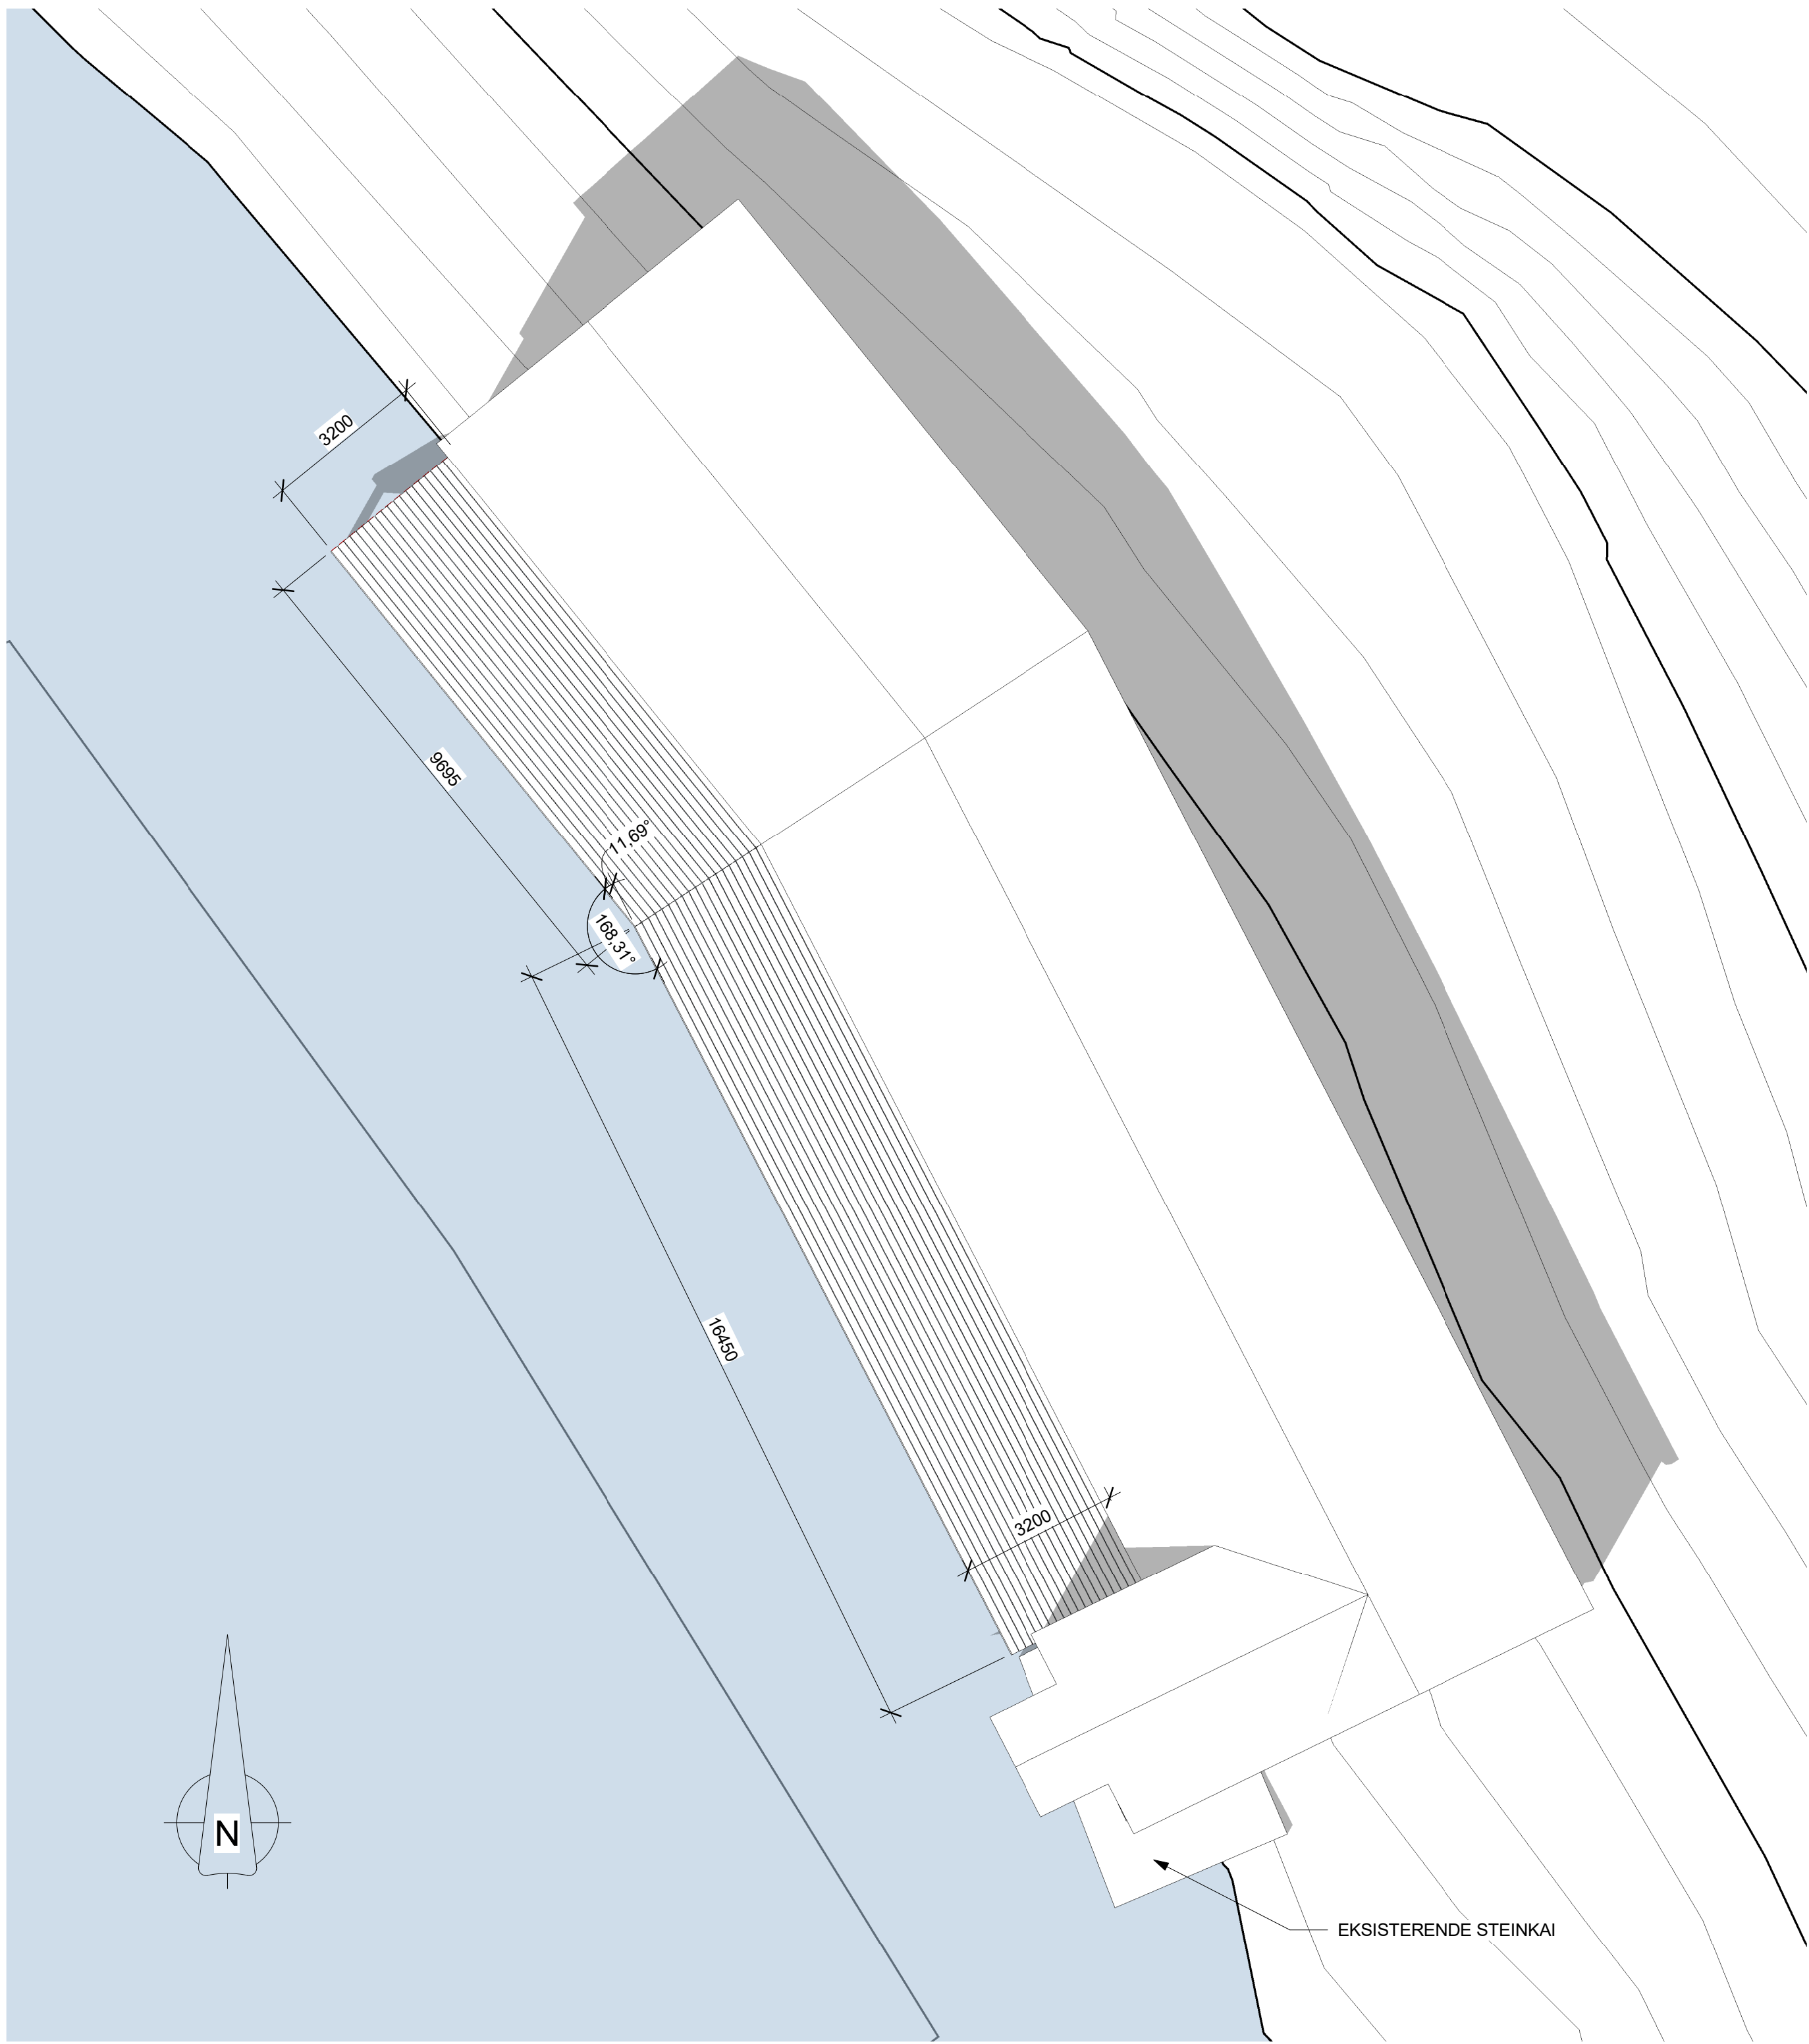


1 Situasjon
1 : 100

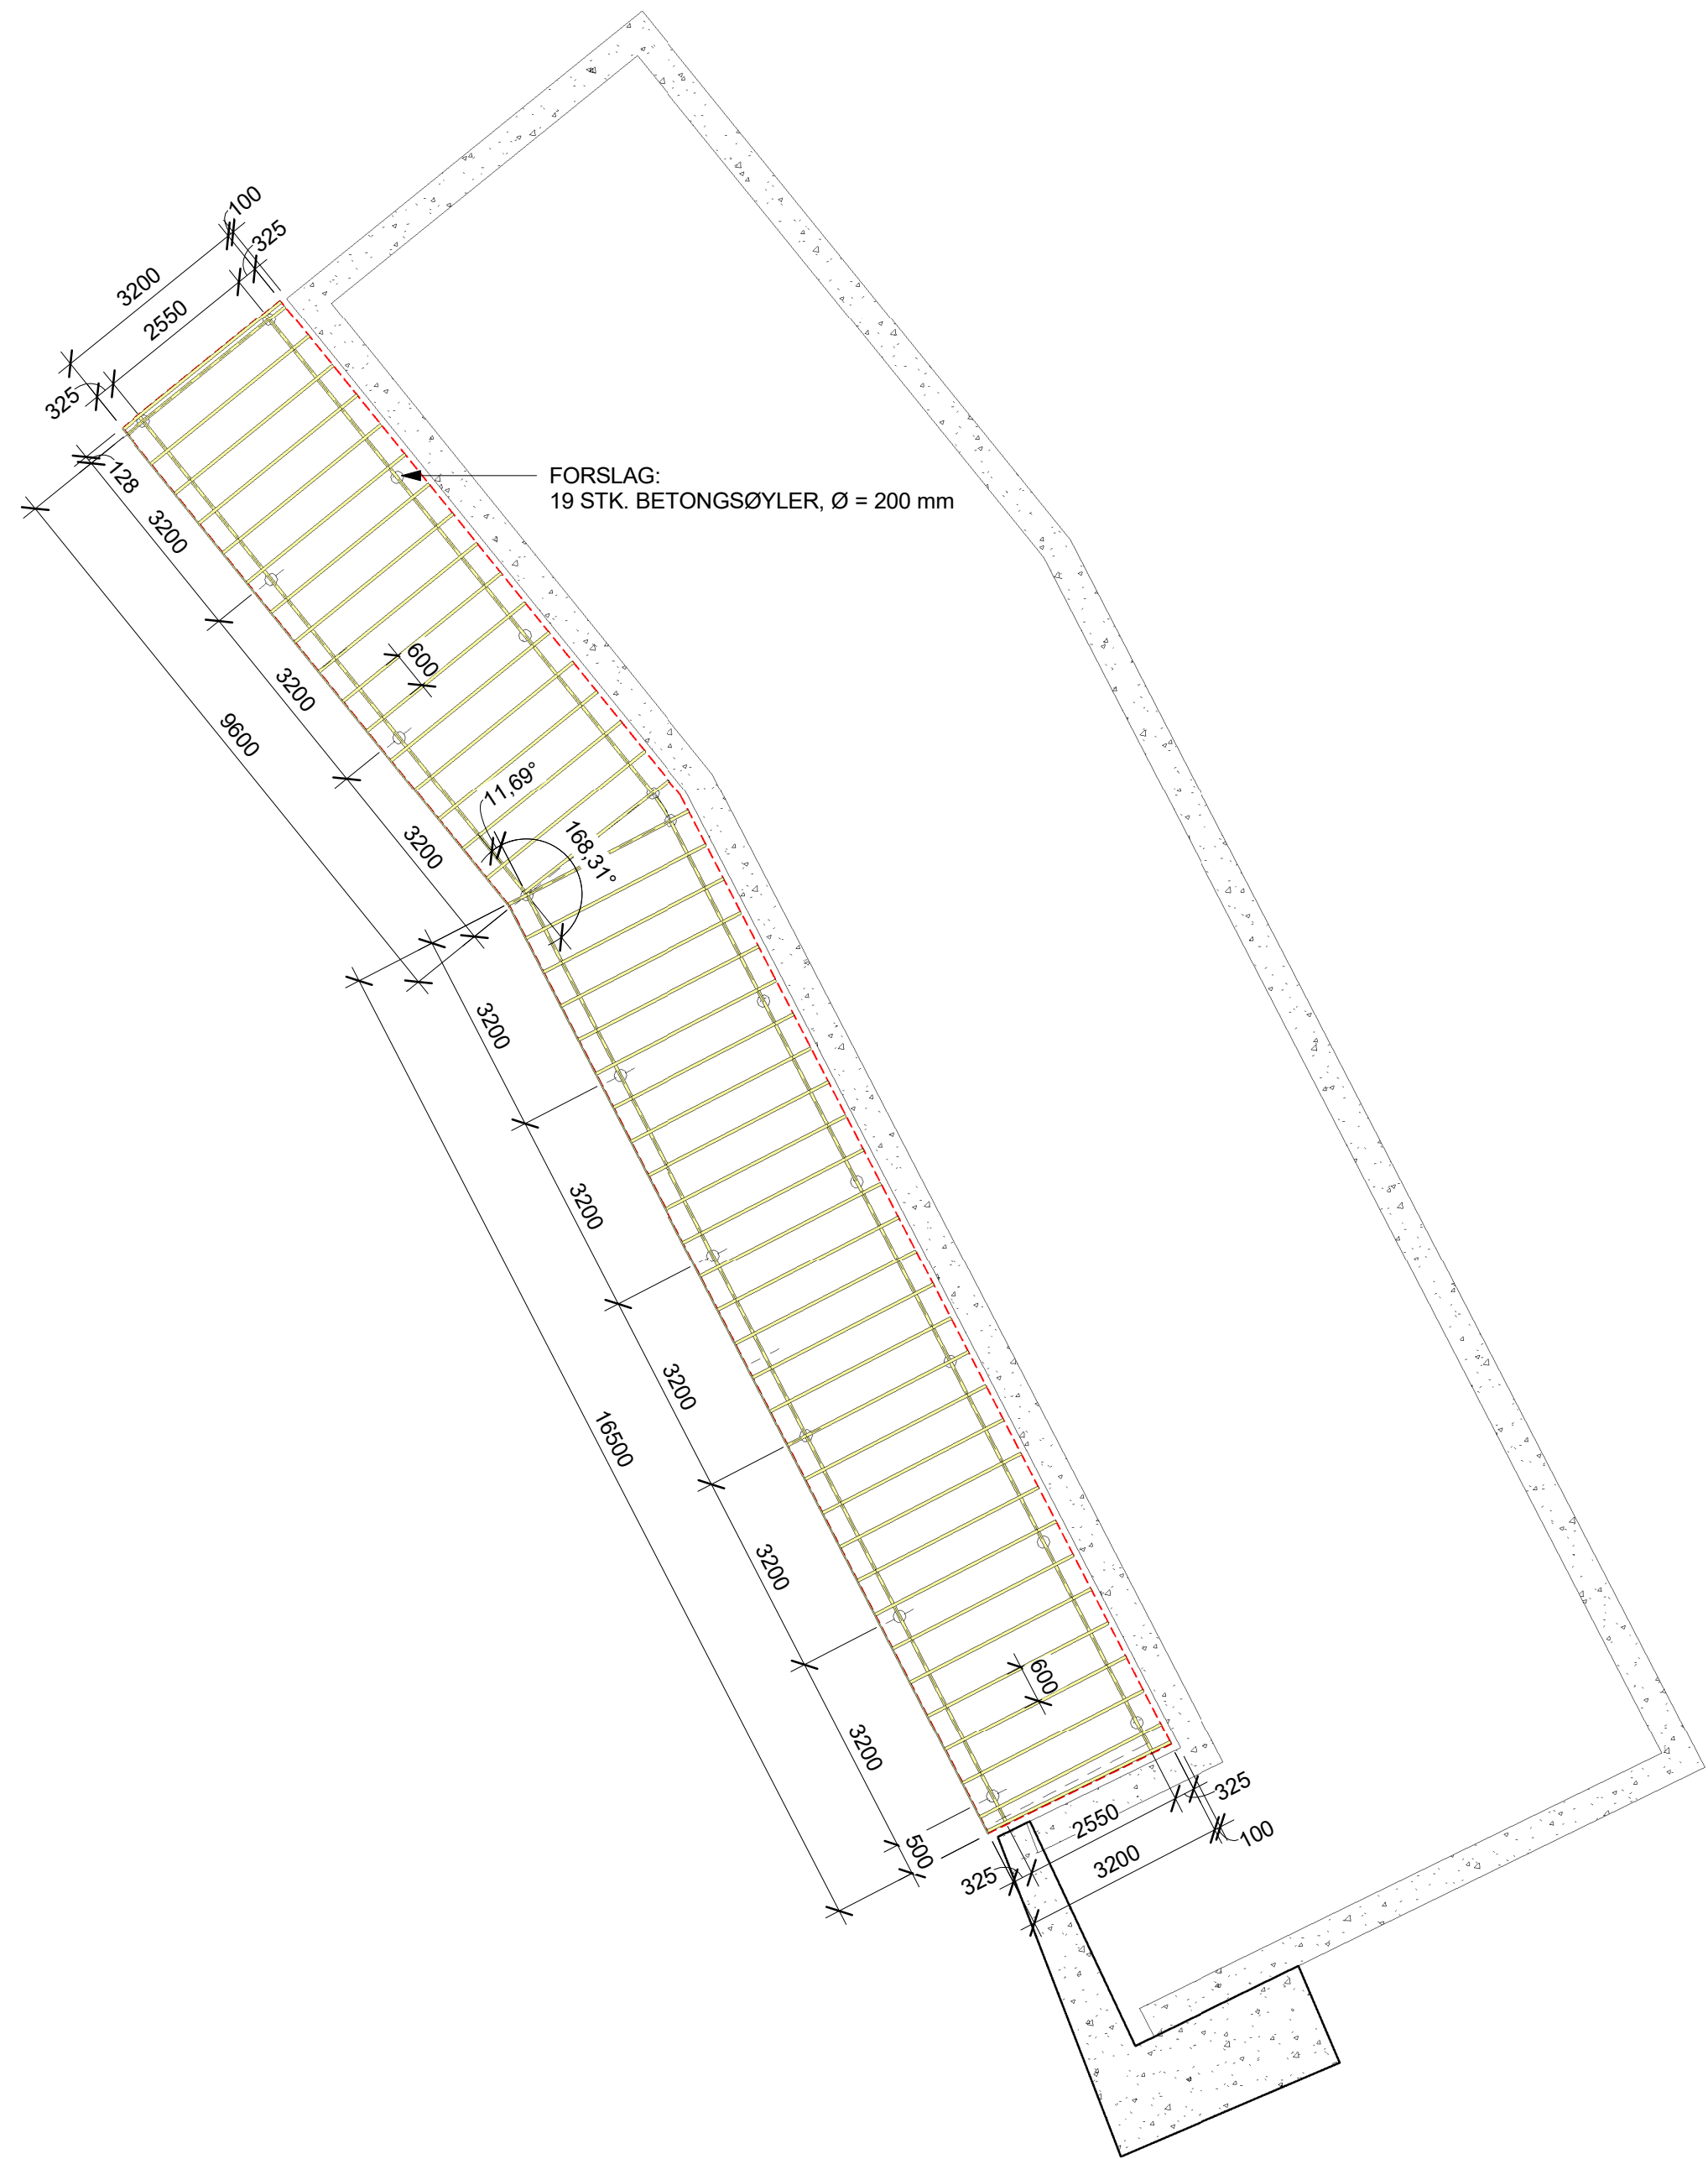


2 Bjelkeplan
1 : 100

A		10.08.20	Generell oppdatering.	MH	PJC
REV.	DATE	BESKRIVELSE		TEGN.	KONTR.
15006-Garveriet-Fosse		ARKITEKTKONTORET BØRTVEIT & CARLSEN AS			
PROSJEKTNR.: 15006		HAGELLIA 6 · 5914 ISDALSTØ TELEFON: 400 41 614 post@arbc.no			
TEKNET AV: MH		TEKNSK. LEDELSE: Tonny Dale			
KONTR. AV: PJC		DRUKT / BBL: 14/6			
ANSTØTTELSE: A1		PROSJEKTNAMN: Garveriet Fosse			
MALESKALA: 1 : 100		TEKNSK. DRUKT: A			
DATE: 07.08.20		REVUSJON			
SKISSEFORSLAG		A1-001			
TEKNSK. DRUKT		Situasjons- og bjelkeplan			

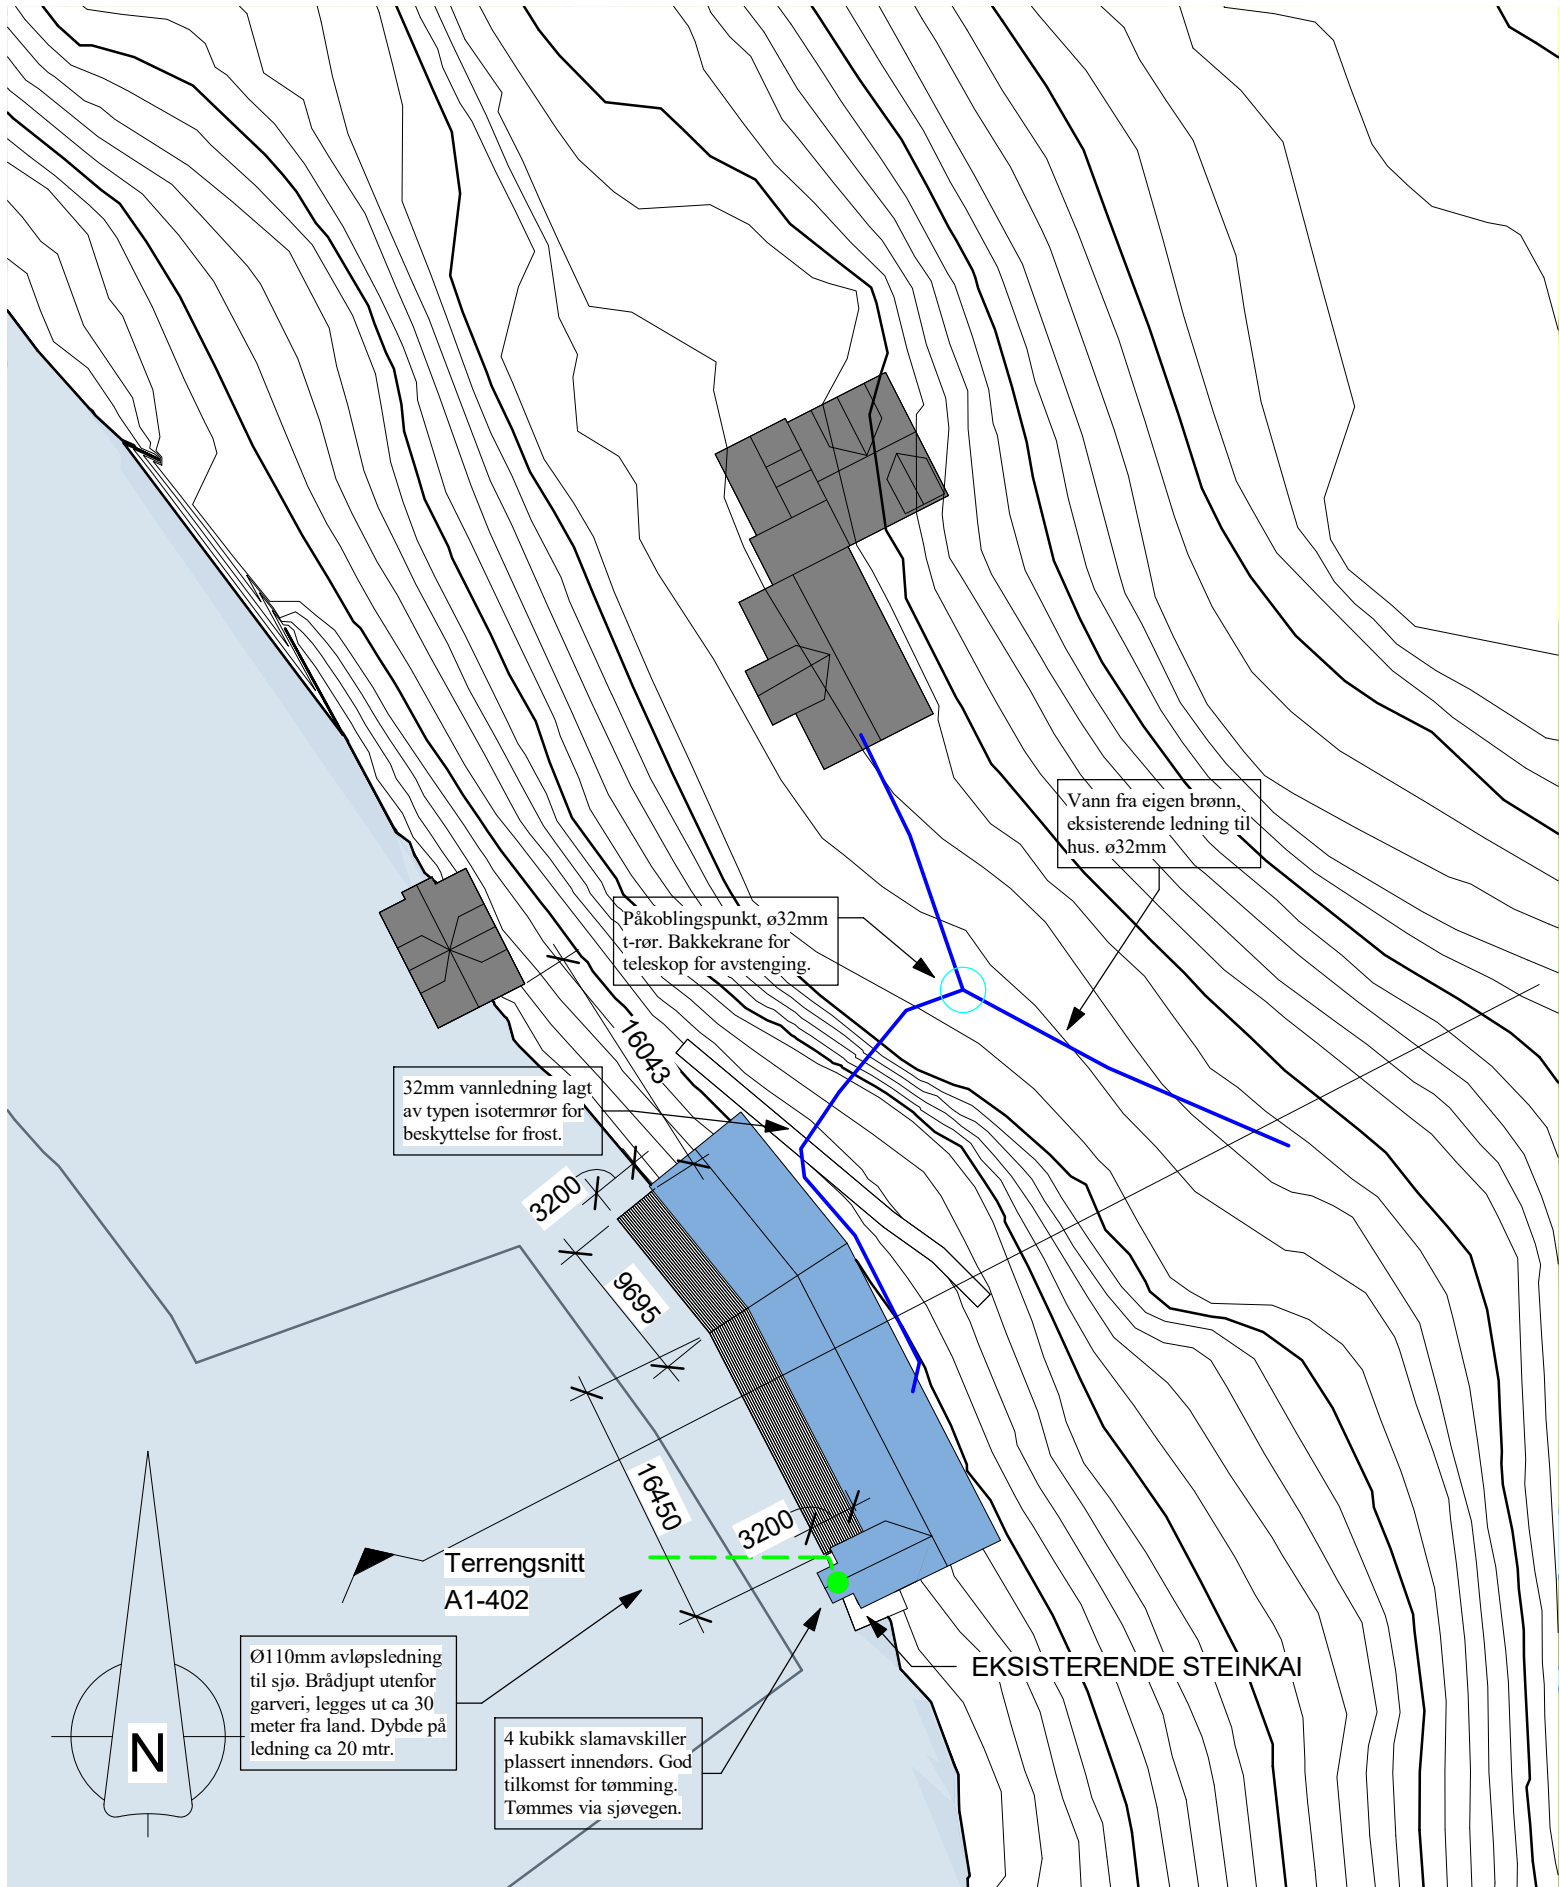

1 Situasjon 1 til 500
1 : 500

REV.	DATO	BESKRIVELSE	TEGN.	KONTR.
19006-Garveriet-Fosse				
PROSJEKT-NR.: 19006		ARKITEKTKONTORET BØRTVEIT & CARLSEN AS		
TEGNET AV: MH		HAGELLIA 6 · 5914 ISDALSTØ TELEFON 400 41 614 post@arkbc.no		
KONTR. AV: PJC				
ARKSTØRRELSE: A3				
MALESTOKK: 1 : 500		TILTAKSHAVER: Tonny Dale		
DATO: 04.09.20		GNR. / BNR.: 146/6		
SØKNAD		PROSJEKTNAMN: Garveriet Fosse		
TEGNINGSNUMMER: A1-003		TEGNINGSNAVN: Situasjonsplan - vann og avløp		REVISJON:

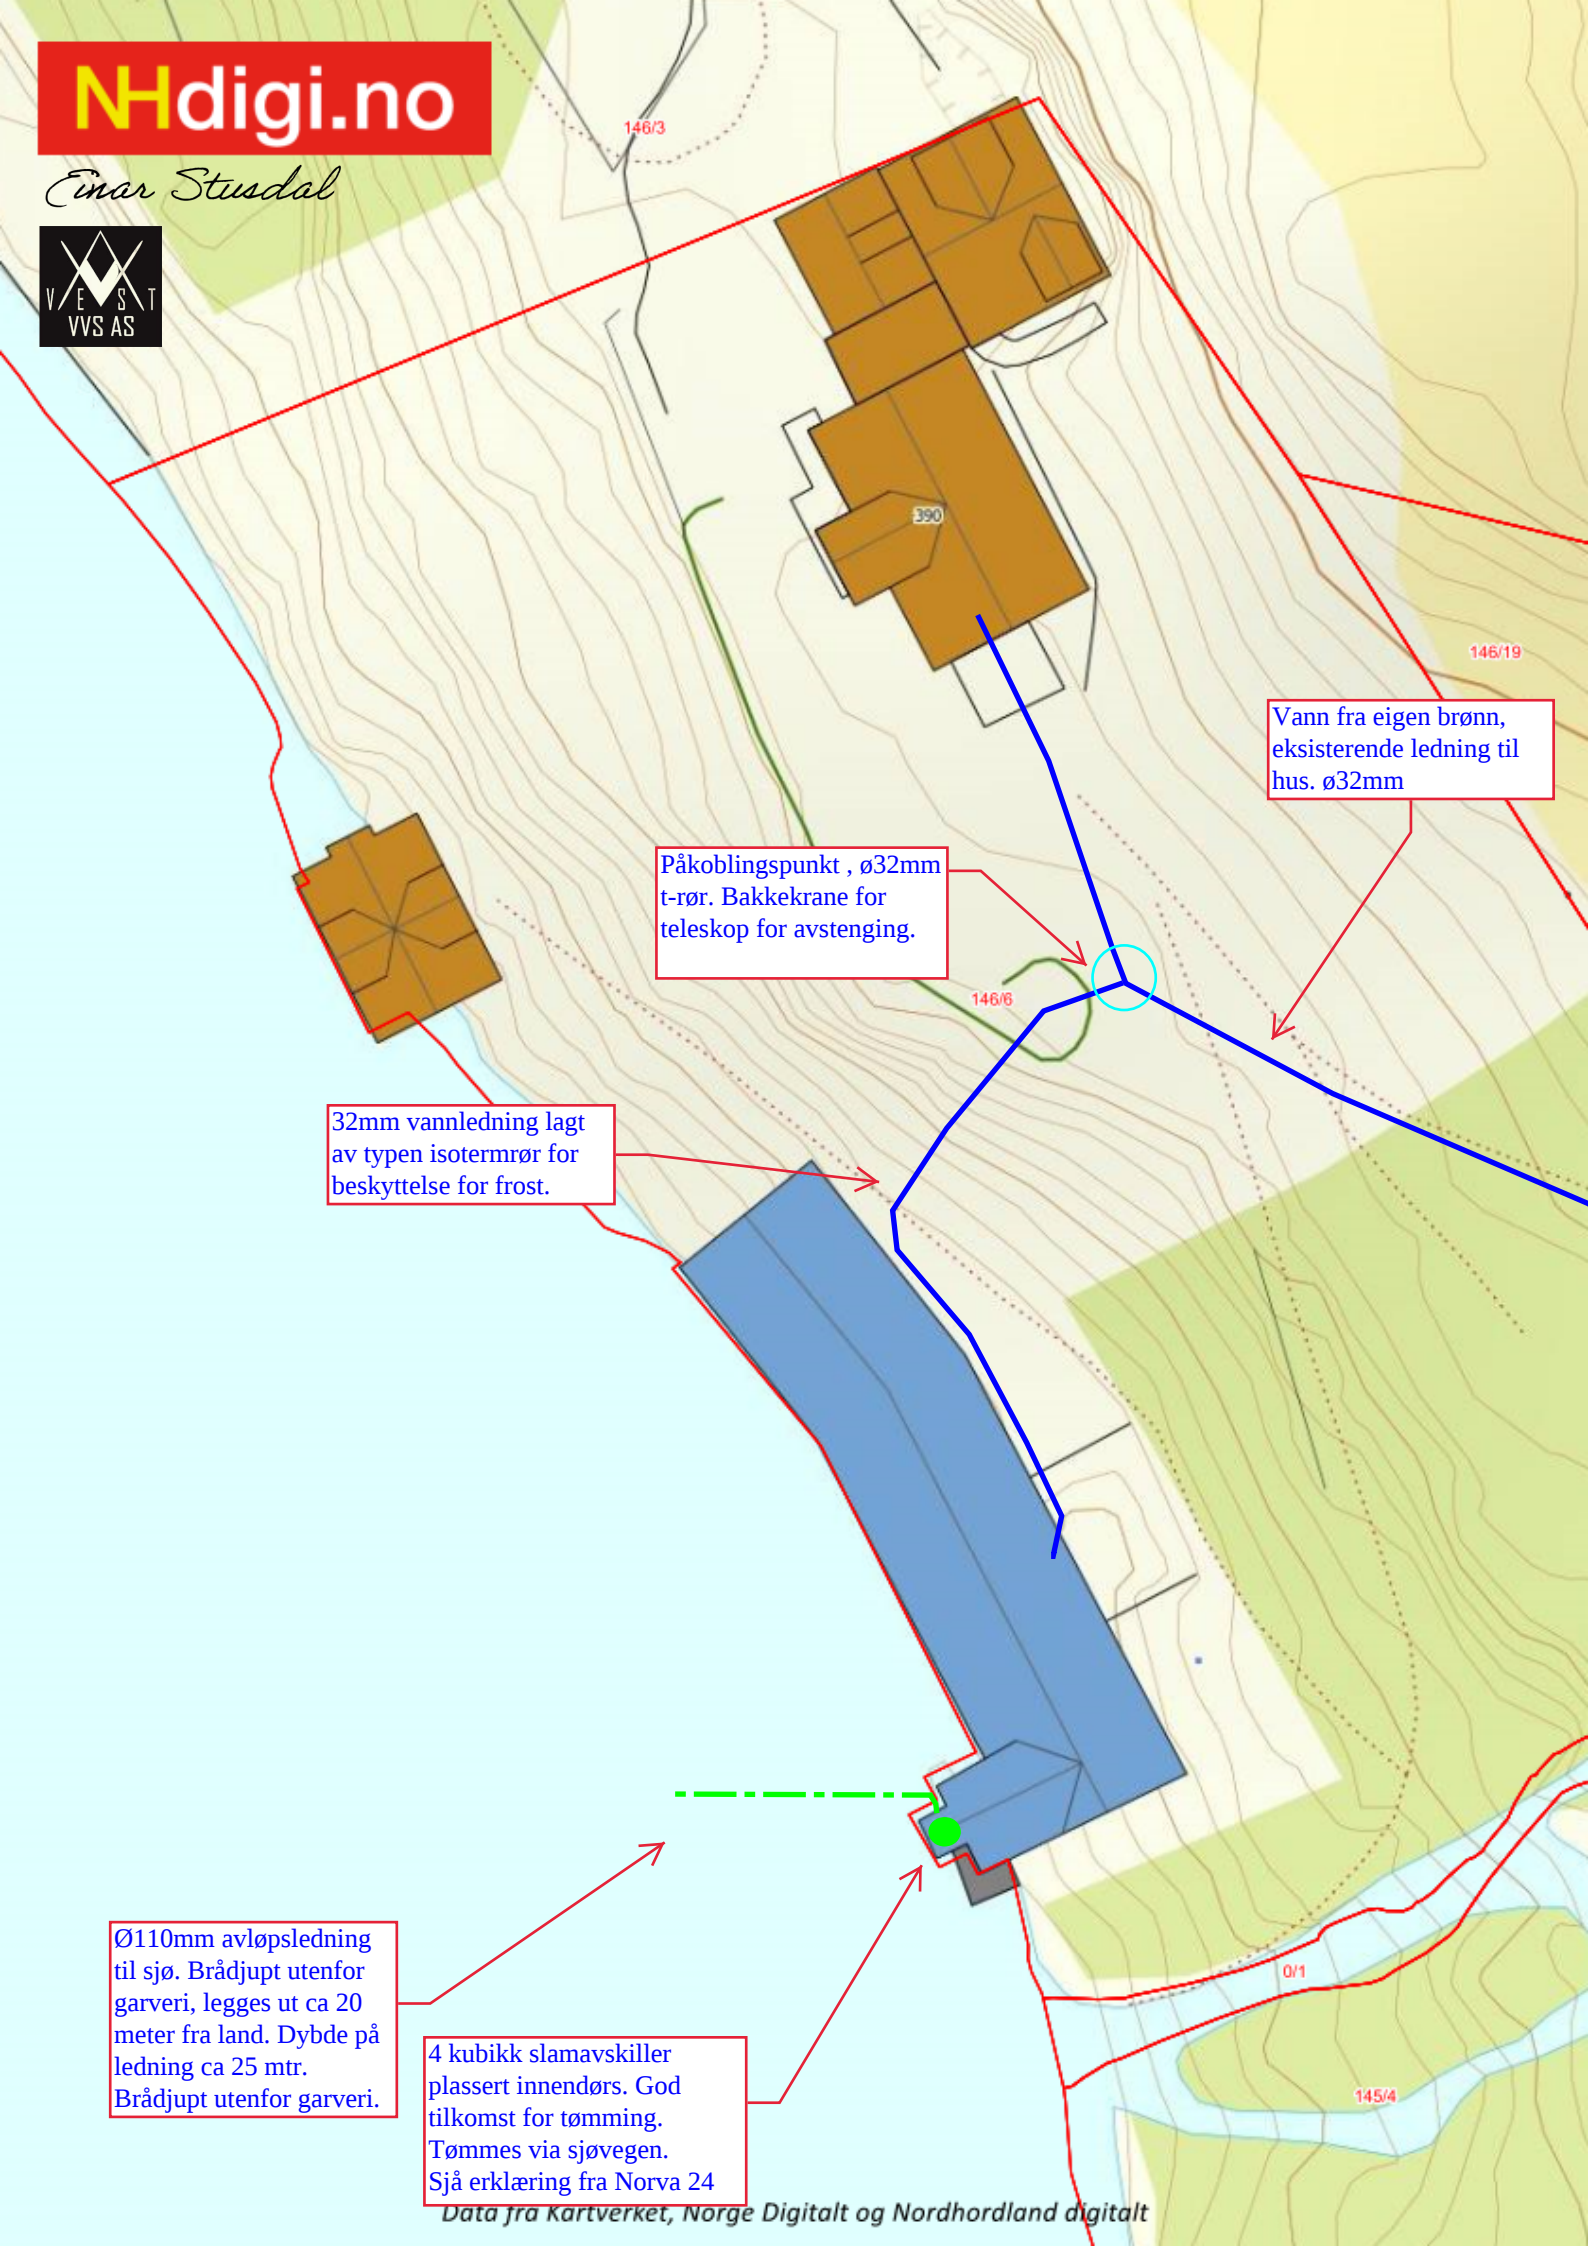

146/3

390

146/19

Vann fra eigen brønn,
eksisterende ledning til
hus. ø32mm

Påkoblingspunkt , ø32mm
t-rør. Bakkekrane for
teleskop for avstenging.

146/6

32mm vannledning lagt
av typen isothermrør for
beskyttelse for frost.

Ø110mm avløpsledning
til sjø. Brådjupt utenfor
garveri, legges ut ca 20
meter fra land. Dybde på
ledning ca 25 mtr.
Brådjupt utenfor garveri.

4 kubikk slamavskiller
plassert innendørs. God
tilkomst for tømning.
Tømmes via sjøvegen.
Sjå erklæring fra Norva 24

0/1

145/4