

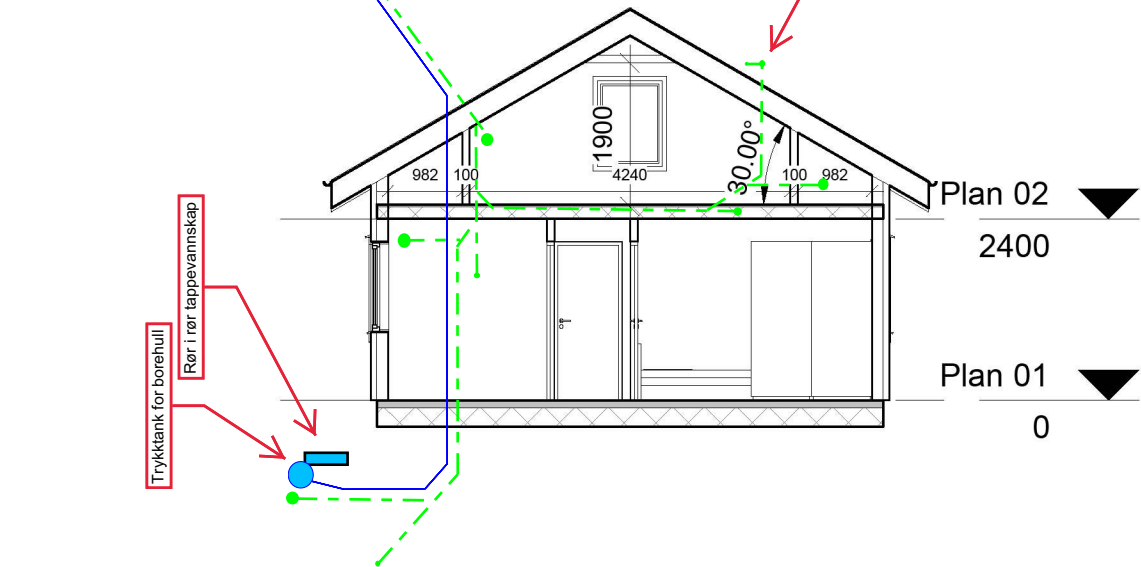


Snitt 1

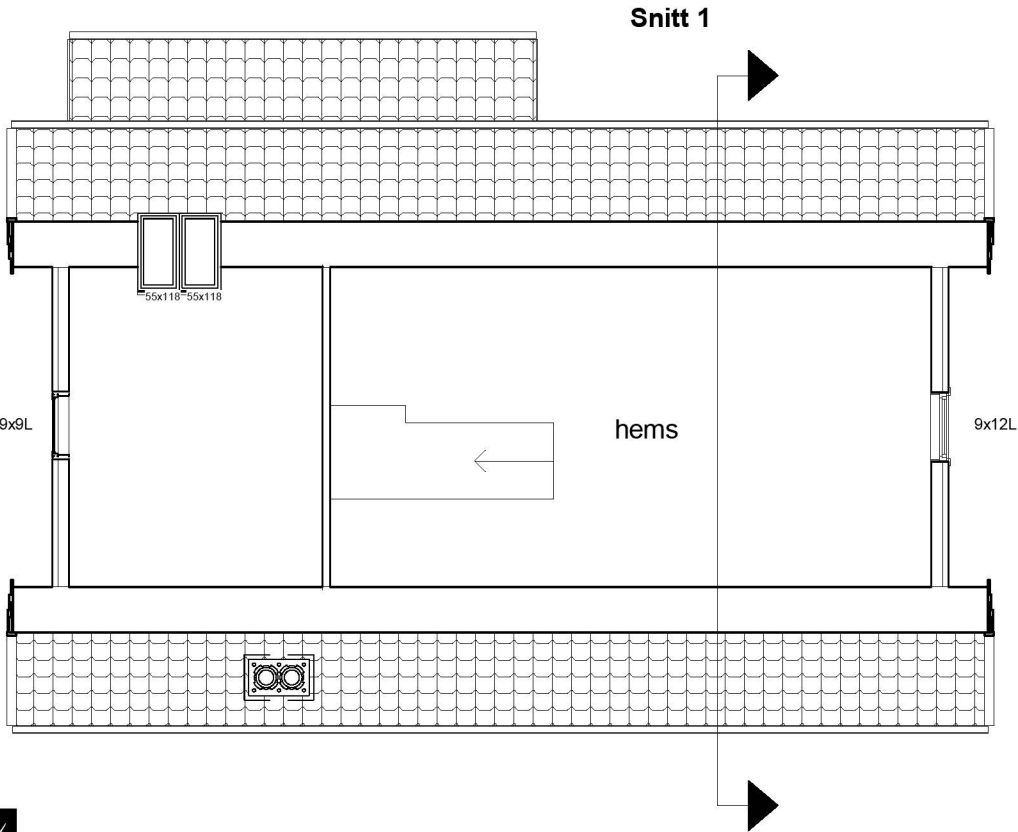

(BRA)		(BYA)	
Navn	Areal (m2)	Navn	Areal (m2)
Plan 01		BYA	90.0
BRA	81.4		

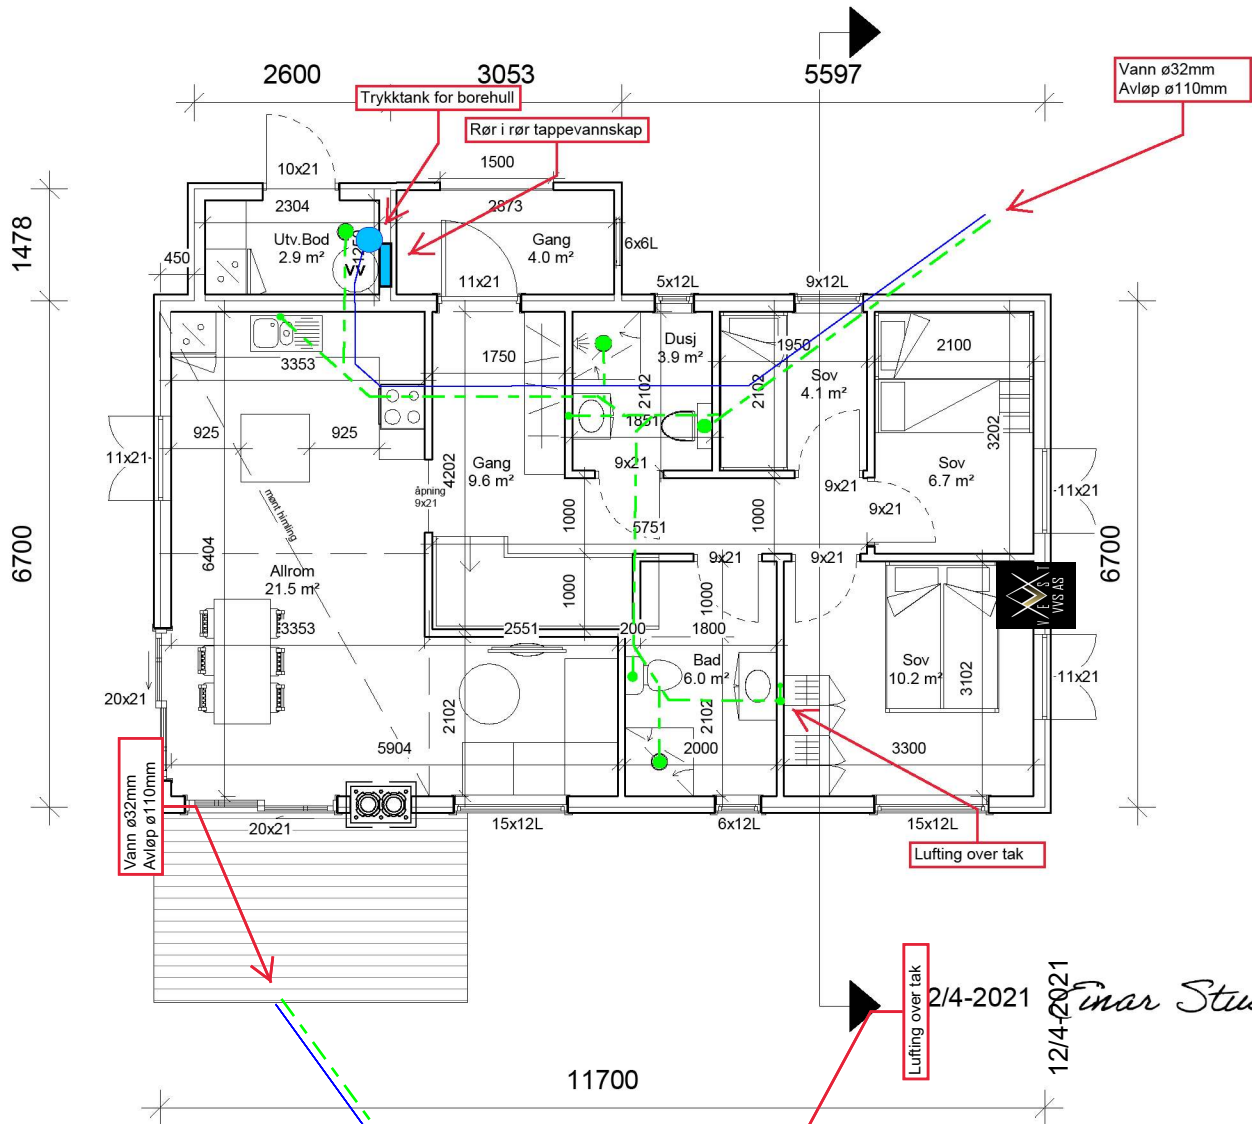

**REKNES
BYGGJEVARER L.L**
Selvåg, 5986 Hosteland - avd. Isdalstø, 5914 Isdalstø
Tlf: 56 16 60 60 - fax: 56 16 60 61

FRÅ GRUNNMUR TIL FERDIG HUS

UTARBEIDET AV:

REKNES BYGGJEVARER LL

TILTAKSHAVER:

Vidar Myhr

G.nr/B.nr:

11/119

BYGGEPLASS:

Hosøy

KOMMUNE:

Alver



TEGN, INNHOLD:

Plan

MÅLESTOKK:

1 : 100

PROSJEKT:

Hytte

PROSJEKT NR:

ARKITEKT:

I.Porzucek

DATO:

07-04-21

TEGN:

1:100

REV:

E

TEGN.NR:

101