


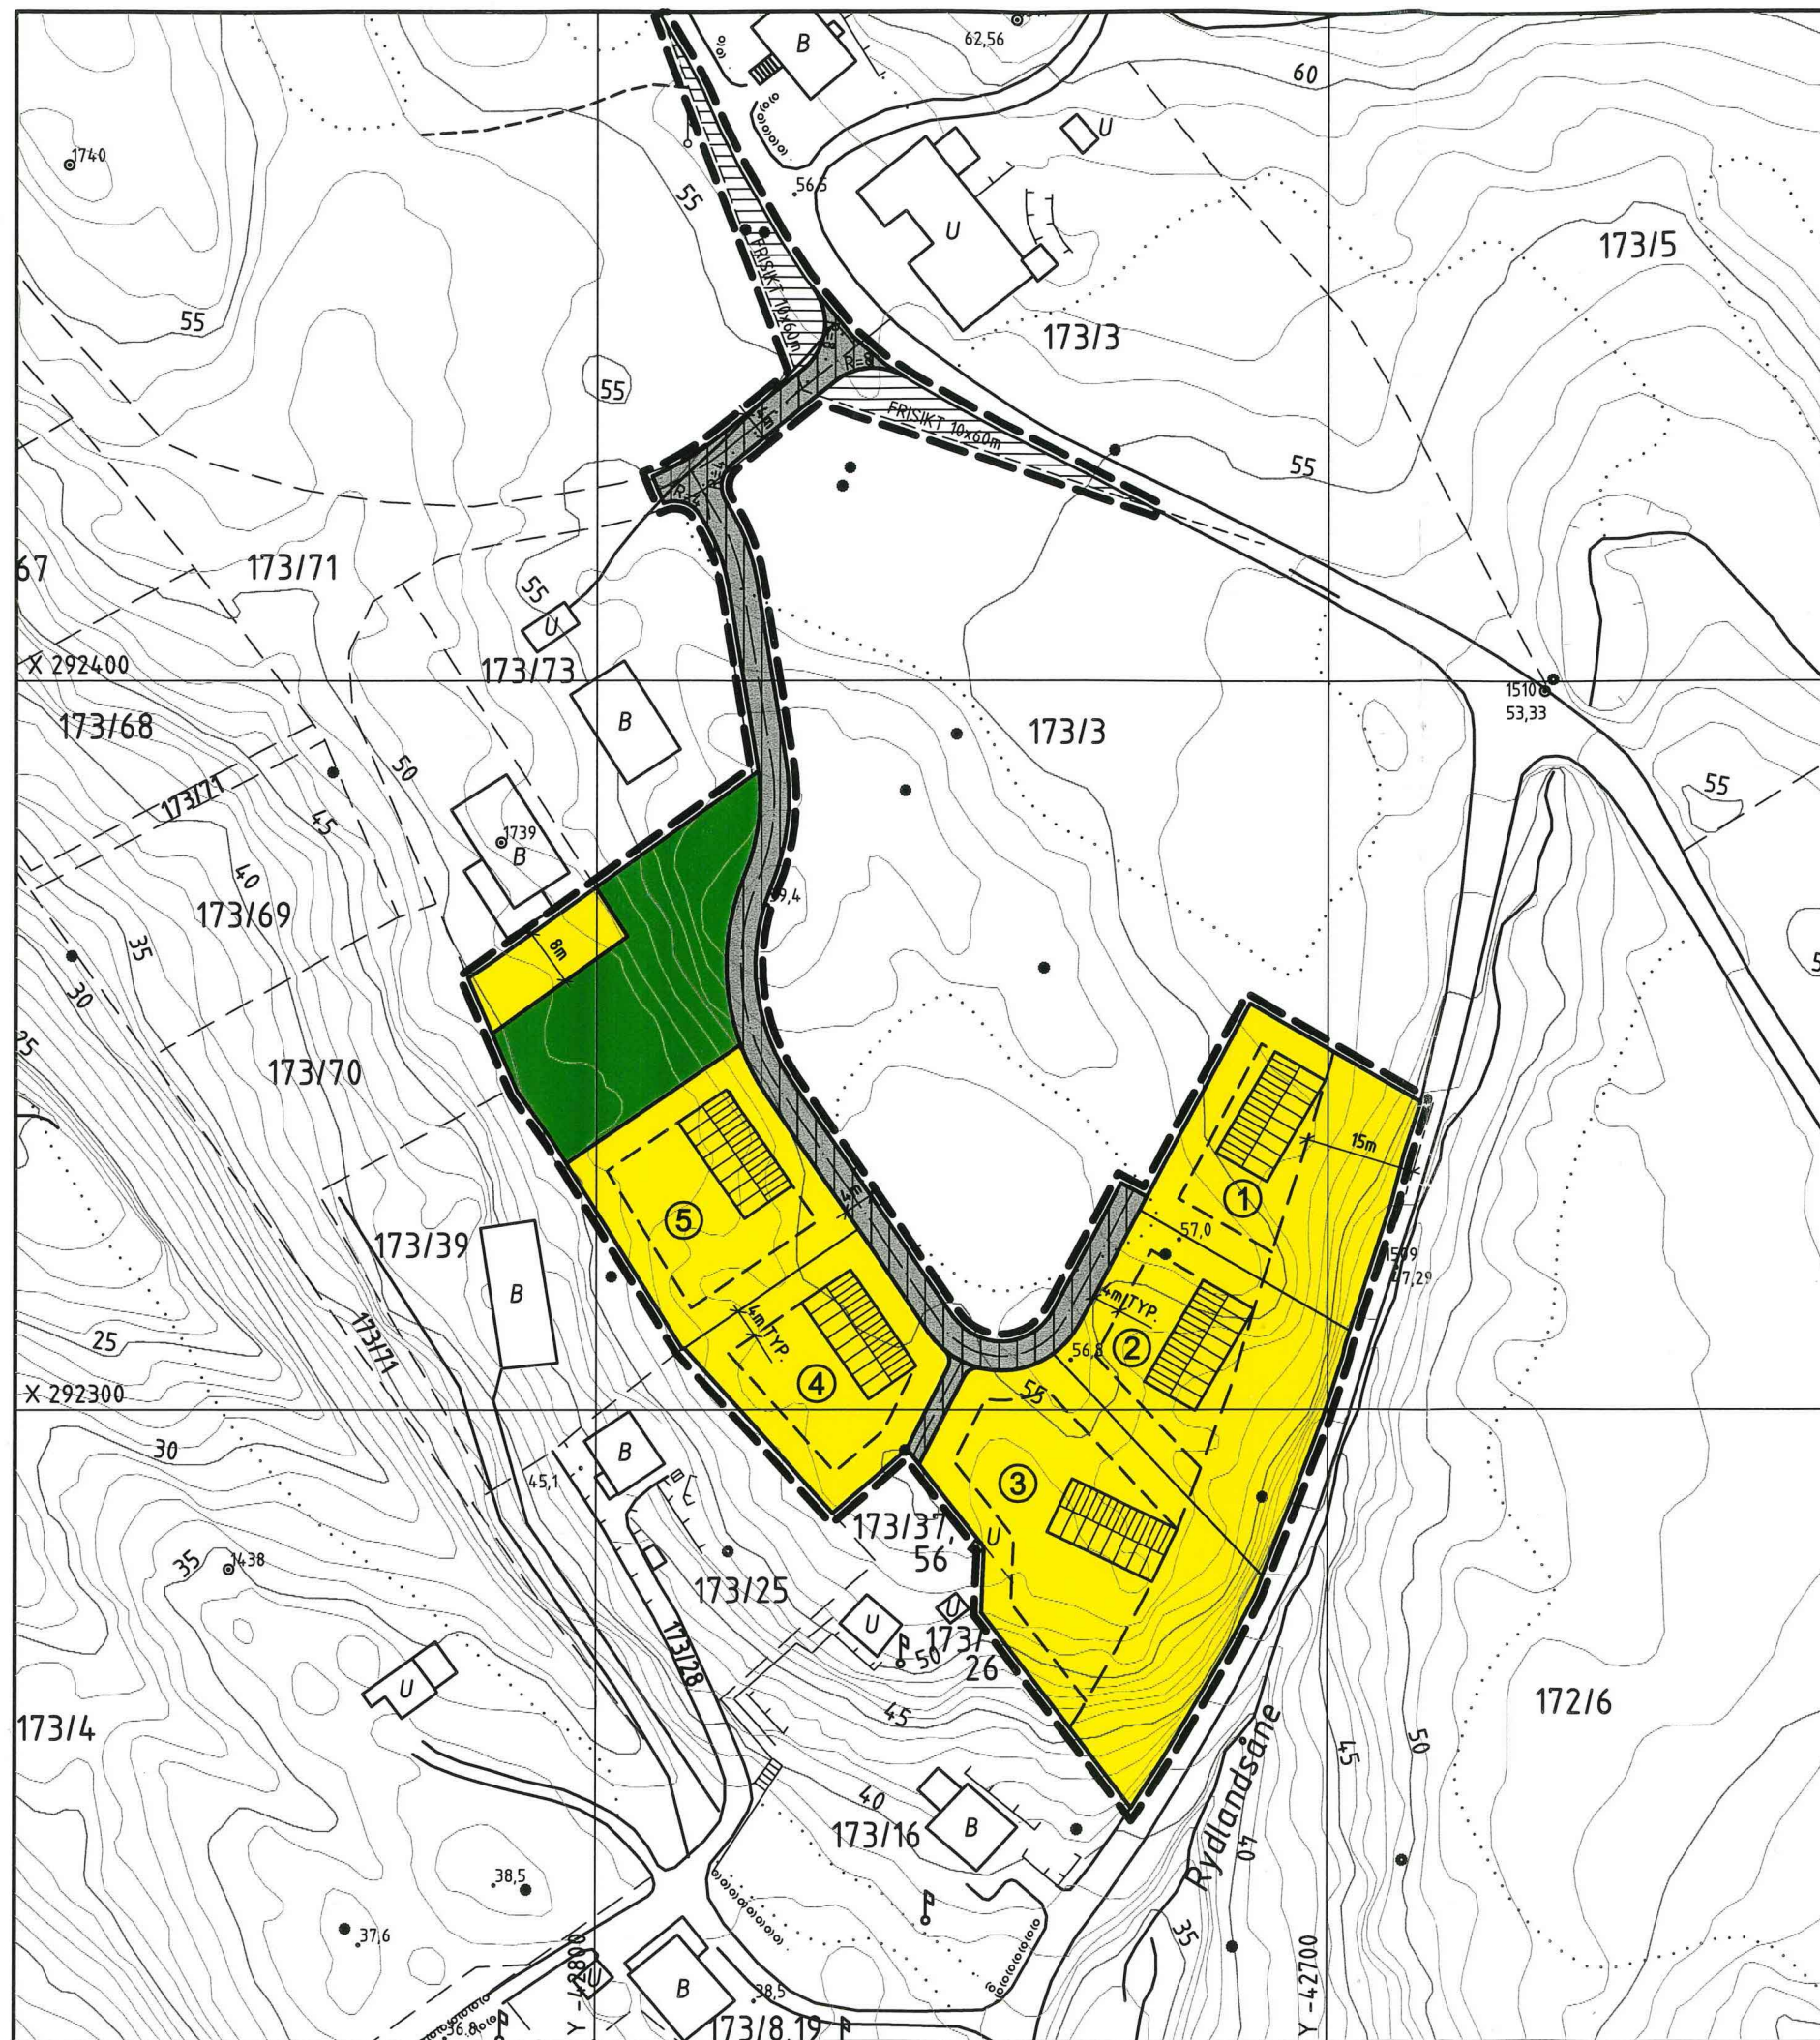

TEGNFORKLARING

PBL. § 25 REGULERINGSFORMÅL

1. BYGGEOMRÅDER

OMRÅDE FOR BOLIGER

4. FRIOMRÅDER

LEKEPlass

6. SPESIALOMRÅDER

PRIVAT VEG

FRISIKTSONE

STREKSYMBOLER M.V.

- PLANENS BEGRENSNING
- GRENSE FOR REGULERINGSFORMÅL
- REGULERT TOMTEGRENSE
- BYGGEGRENSE
- BYGGELINJE
- EKSIST. TOMTEGRENSE
- SENTERLINJE PLANLAGT VEG
- FRISIKTLINJE
- OMRISS AV PLANLAGT BEBYGGELSE



A	12.06.01	Privat veg fram til kryss ved FV inkl. frisiktsoner * Spesialomr./Friluftsomr. endr. til Off.friområde/Leke- plass * Fellesomr. beplantn.belte utgår	ES	KWJ
REV.NR.	DATO	REV. GJELDER	TEGN.	KONTROLL

LINDÅS KOMMUNE - SOLBAKKEN

BEBYGGELSESPAN, SOLBAKKEN
DEL AV G.nr. 173, B.nr. 3

Lindås Kommune
[Signature]

SAKSBEHANDLING

- GANGS BEHANDLING I DET FASTE PLANUTVALGET
- OFFENTLIG ETTERSYN
2. GANGS BEHANDLING I DET FASTE PLANUTVALGET

FOR:		PLANEN ER UTARBEIDET AV:		PROSJ. NR.	REV.	TEGN.	KONTR.
		ARKITEKT KNUT WILLIE JACOBSEN			A	ES	KWJ
		5912 SEIM		TEGN. NR.	MÅL	PLANL.	DATO
				P-101	1:1000	KWJ	05.07.00