


Snitt A - A



Topp møne
kote+ 95,6m

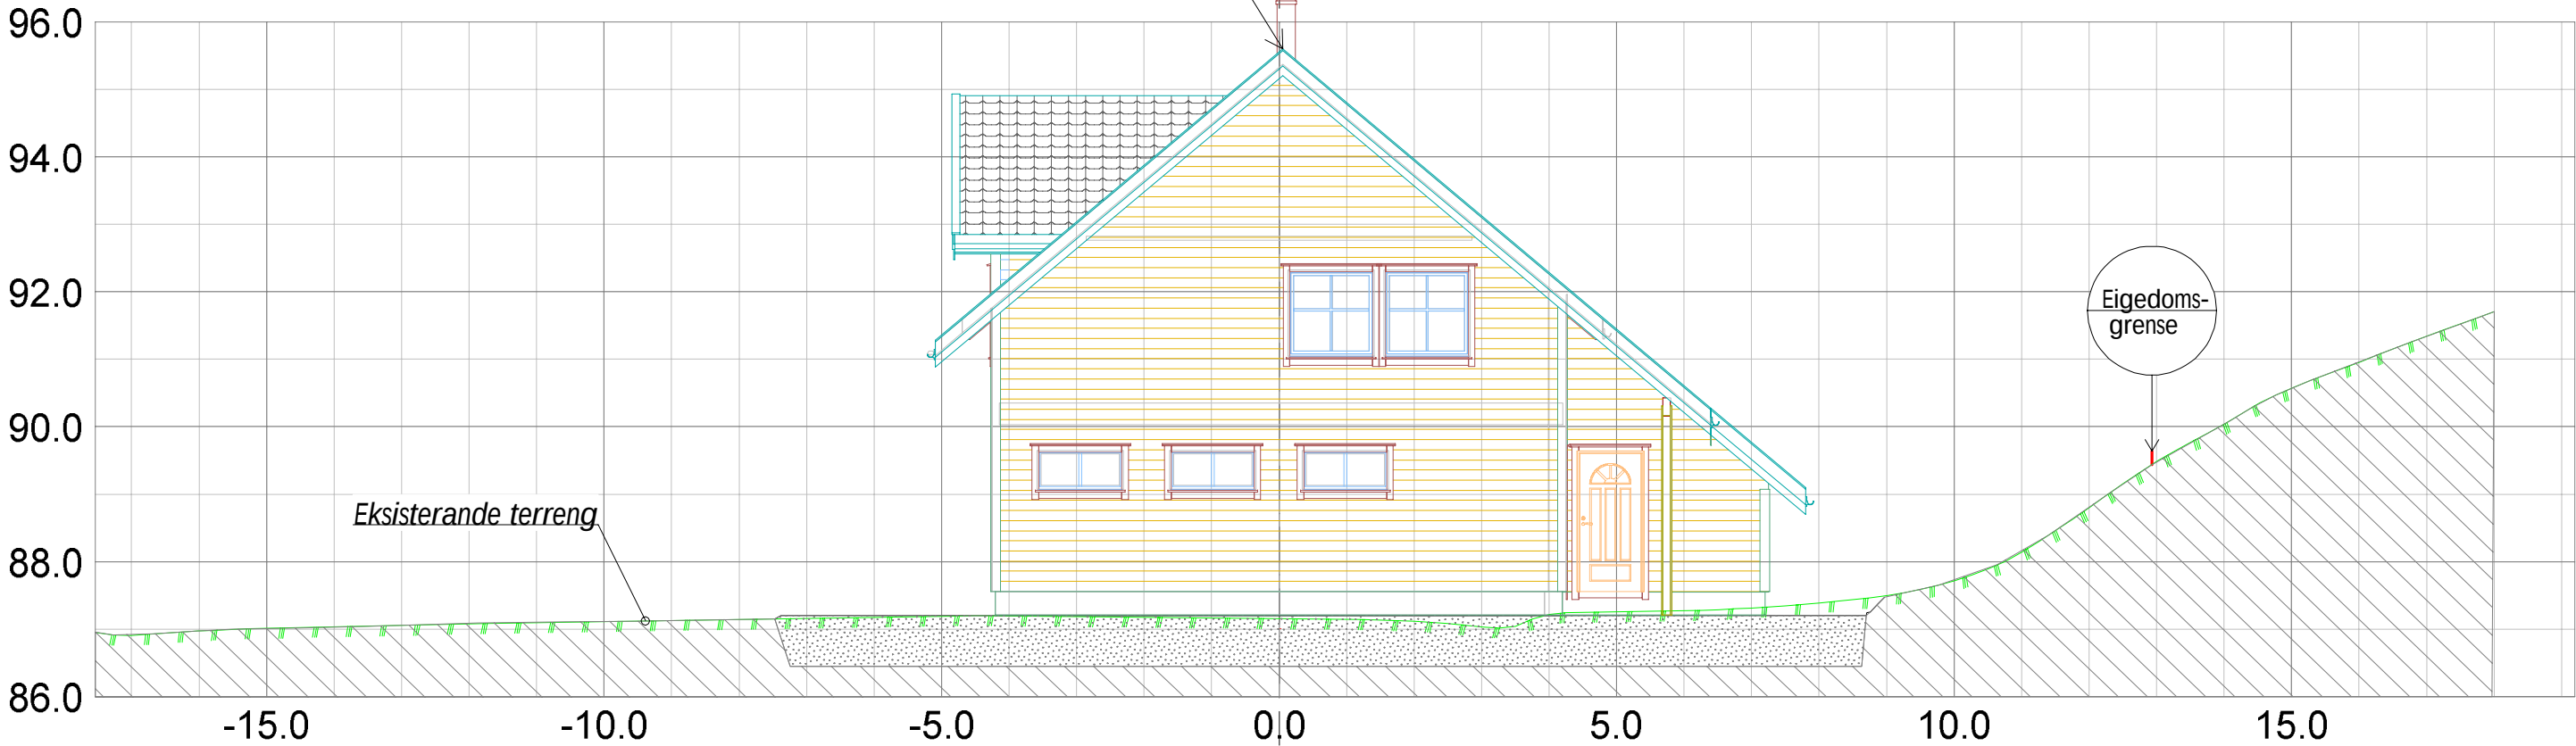

Kålås Bygg AS Torhusmyrane 2 5914 Eikangervåg					
Dato 29.05.2020	Konstr./tegnet sh	Godkjent	Målestokk 1:100	 Epost: post@sh-oppmaling.no Tlf 472 99 092	
Snitt A - A, sit.plan ny garasje Gnr 233, bnr 113, Ostereidet Tiltakshavar: Bjarne Holsen					Erstattet av: 301
Henvisning:		Beregning:		Alver Kommune	