


Snitt B - B

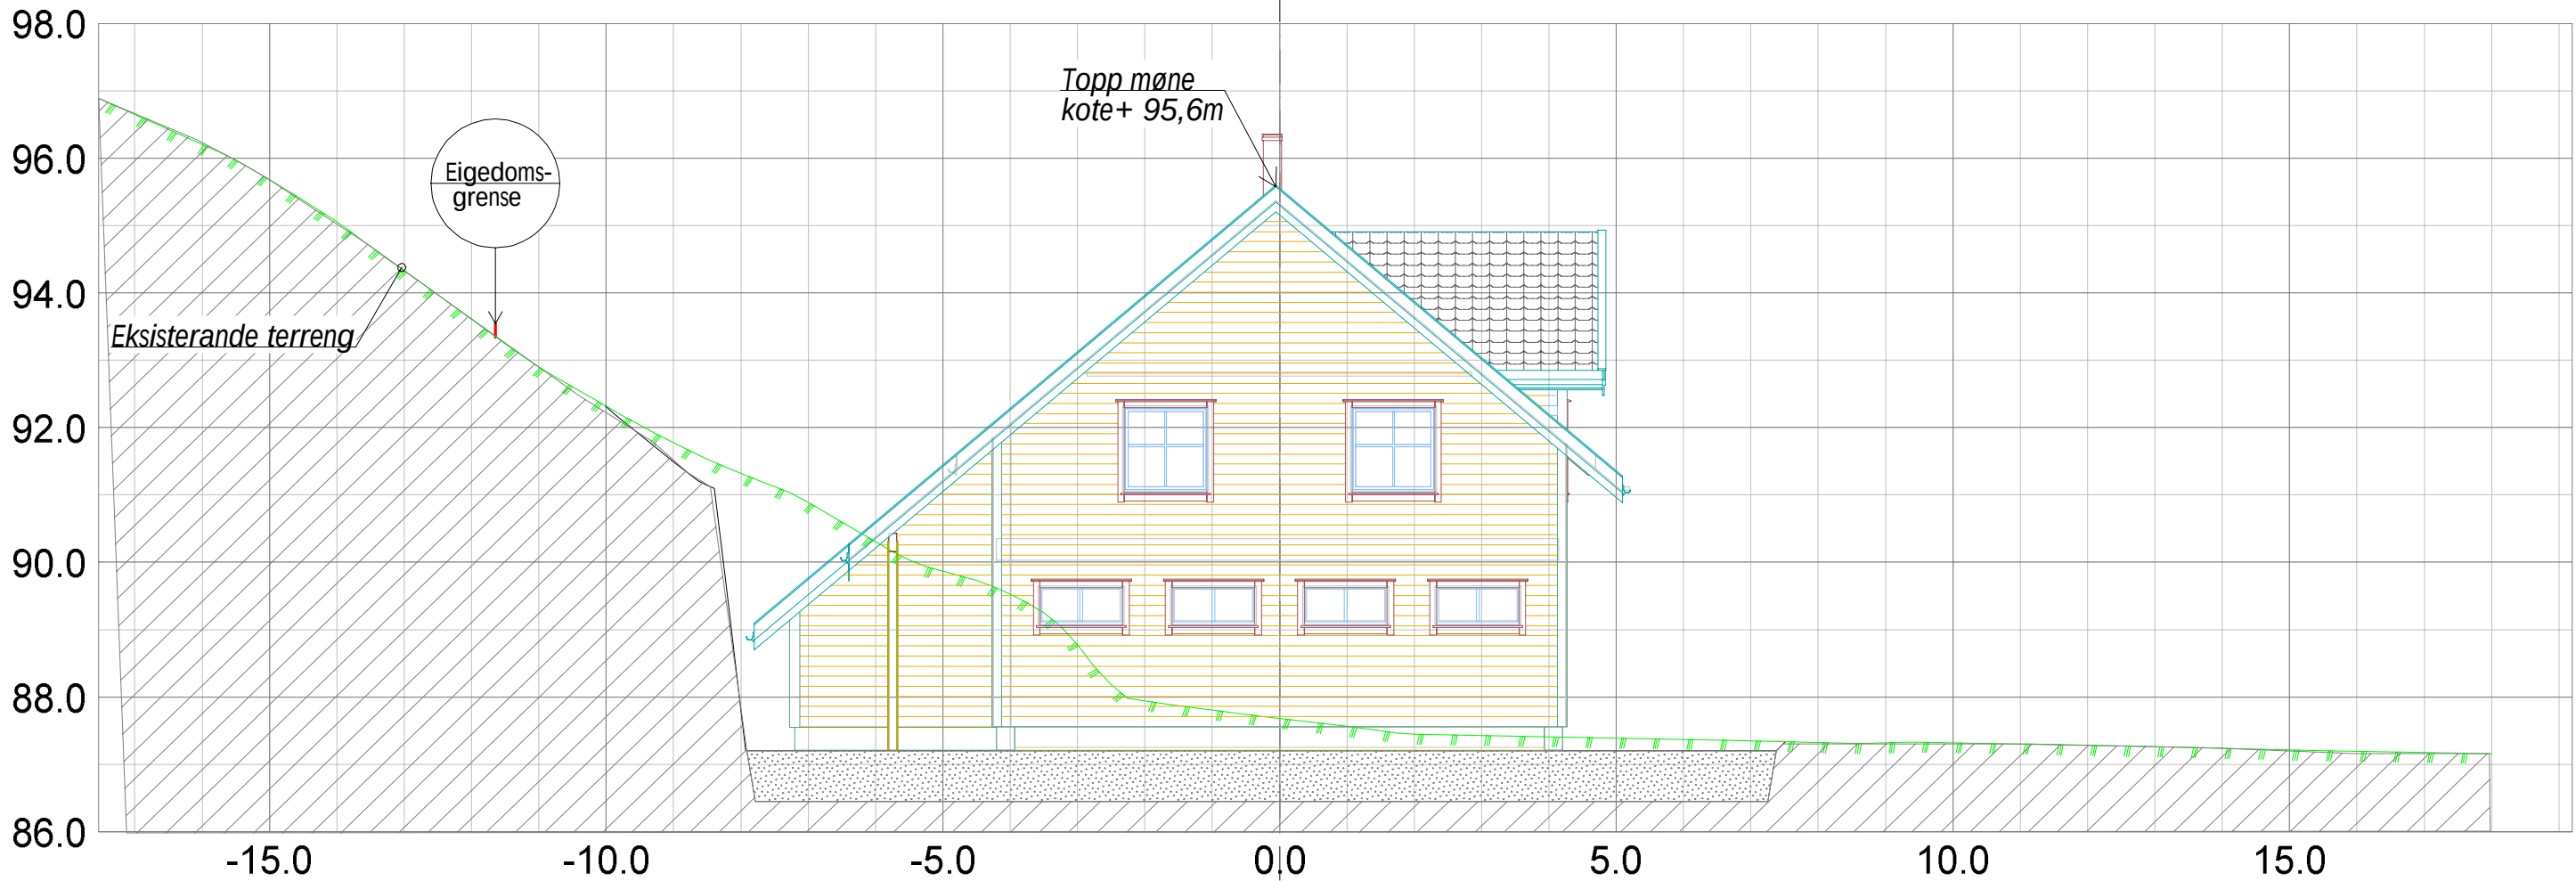

Kålås Bygg AS Torhusmyrane 2 5914 Elkangervåg				
Dato 29.05.2020	Konstr./tegnet sh	Godkjent	Målestokk 1:100	 Epost: post@sh-oppmaling.no Tlf 472 99 092
Snitt B - B, sit.plan ny garasje Gnr 233, bnr 113, Østereidet Tiltakshavar: Bjarne Holsen			Erstattning for:	
Henvisning:			Beregning:	302
Alver Kommune				