


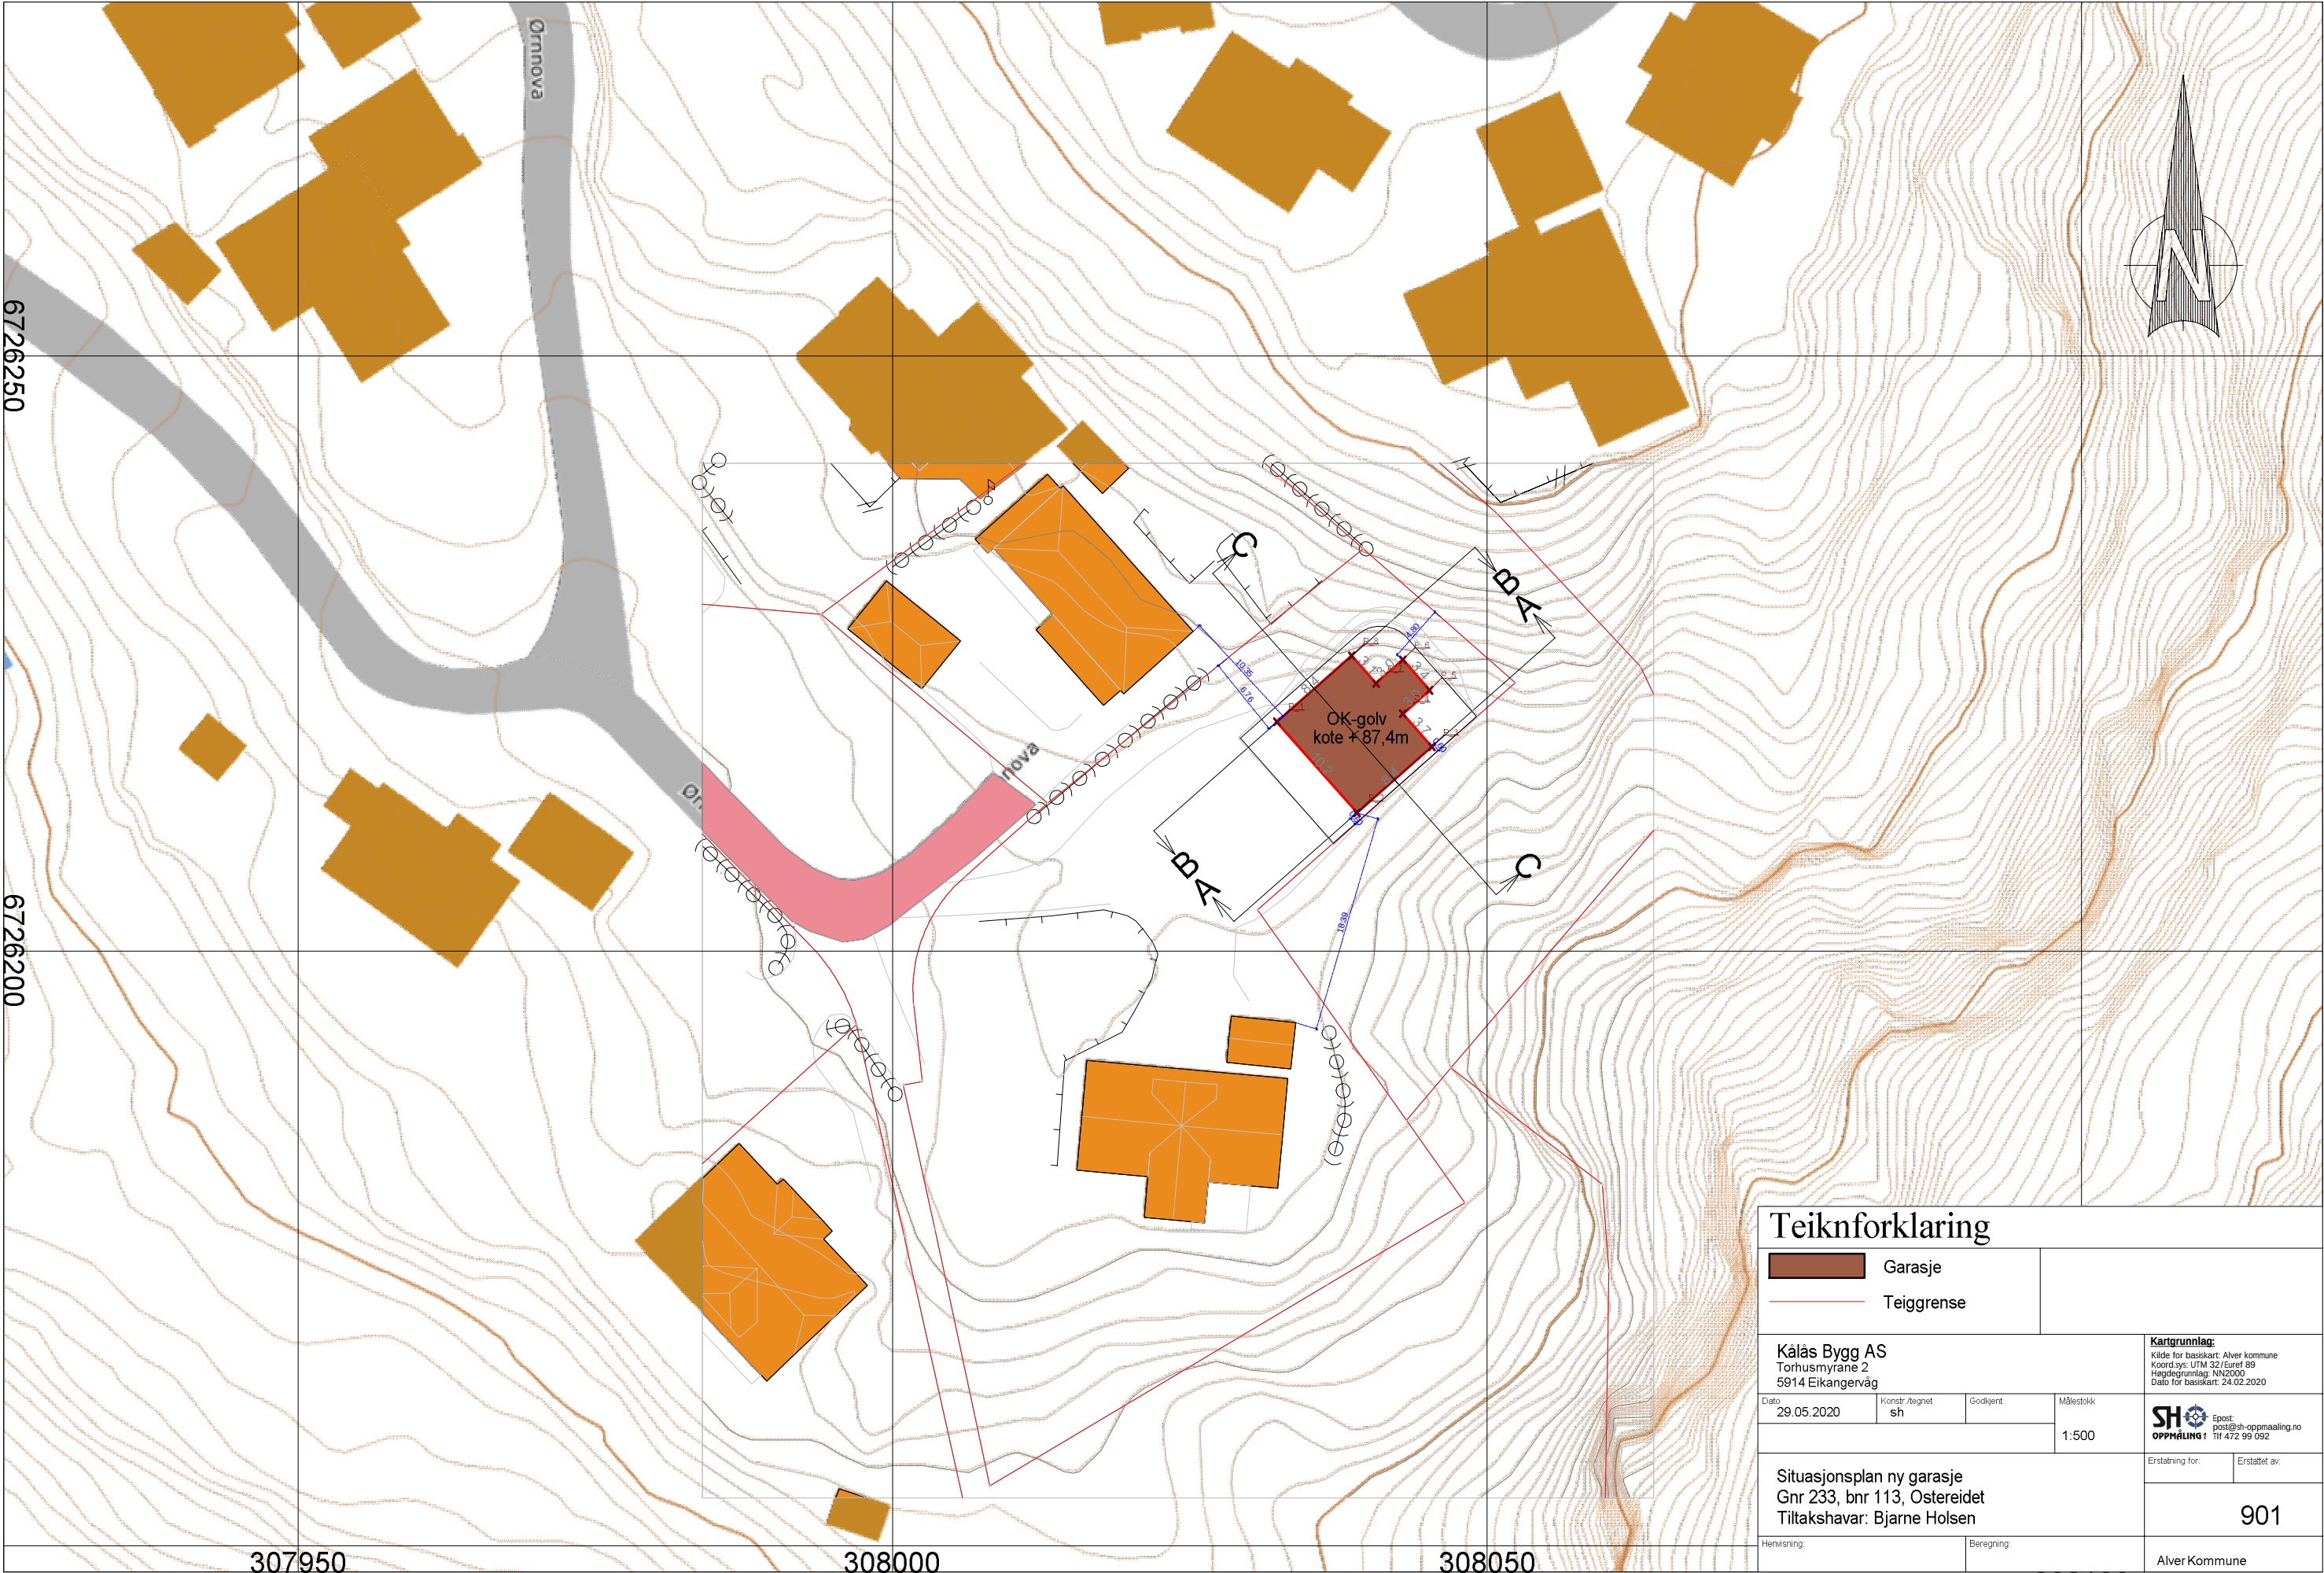

Teiknforklaring

	Garasje
	Teiggrense

Kålås Bygg AS
Torhusmyrane 2
5914 Eikangervåg

Kartgrunnlag:
Kilde for basiskart: Alver kommune
Koord.sys: UTM 32/Euref 89
Høgdegrunnlag: NN2000
Dato for basiskart: 24.02.2020

Dato 29.05.2020	Konstr./regnet sh	Godkjent	Målestokk 1:500
--------------------	----------------------	----------	--------------------



Situasjonsplan ny garasje
Gnr 233, bnr 113, Østereidet
Tiltakshavar: Bjarne Holsen

Erstatning for: Erstattet av:

901

Henvisning:	Beregning:	Alver Kommune
-------------	------------	---------------