


Snitt C - C

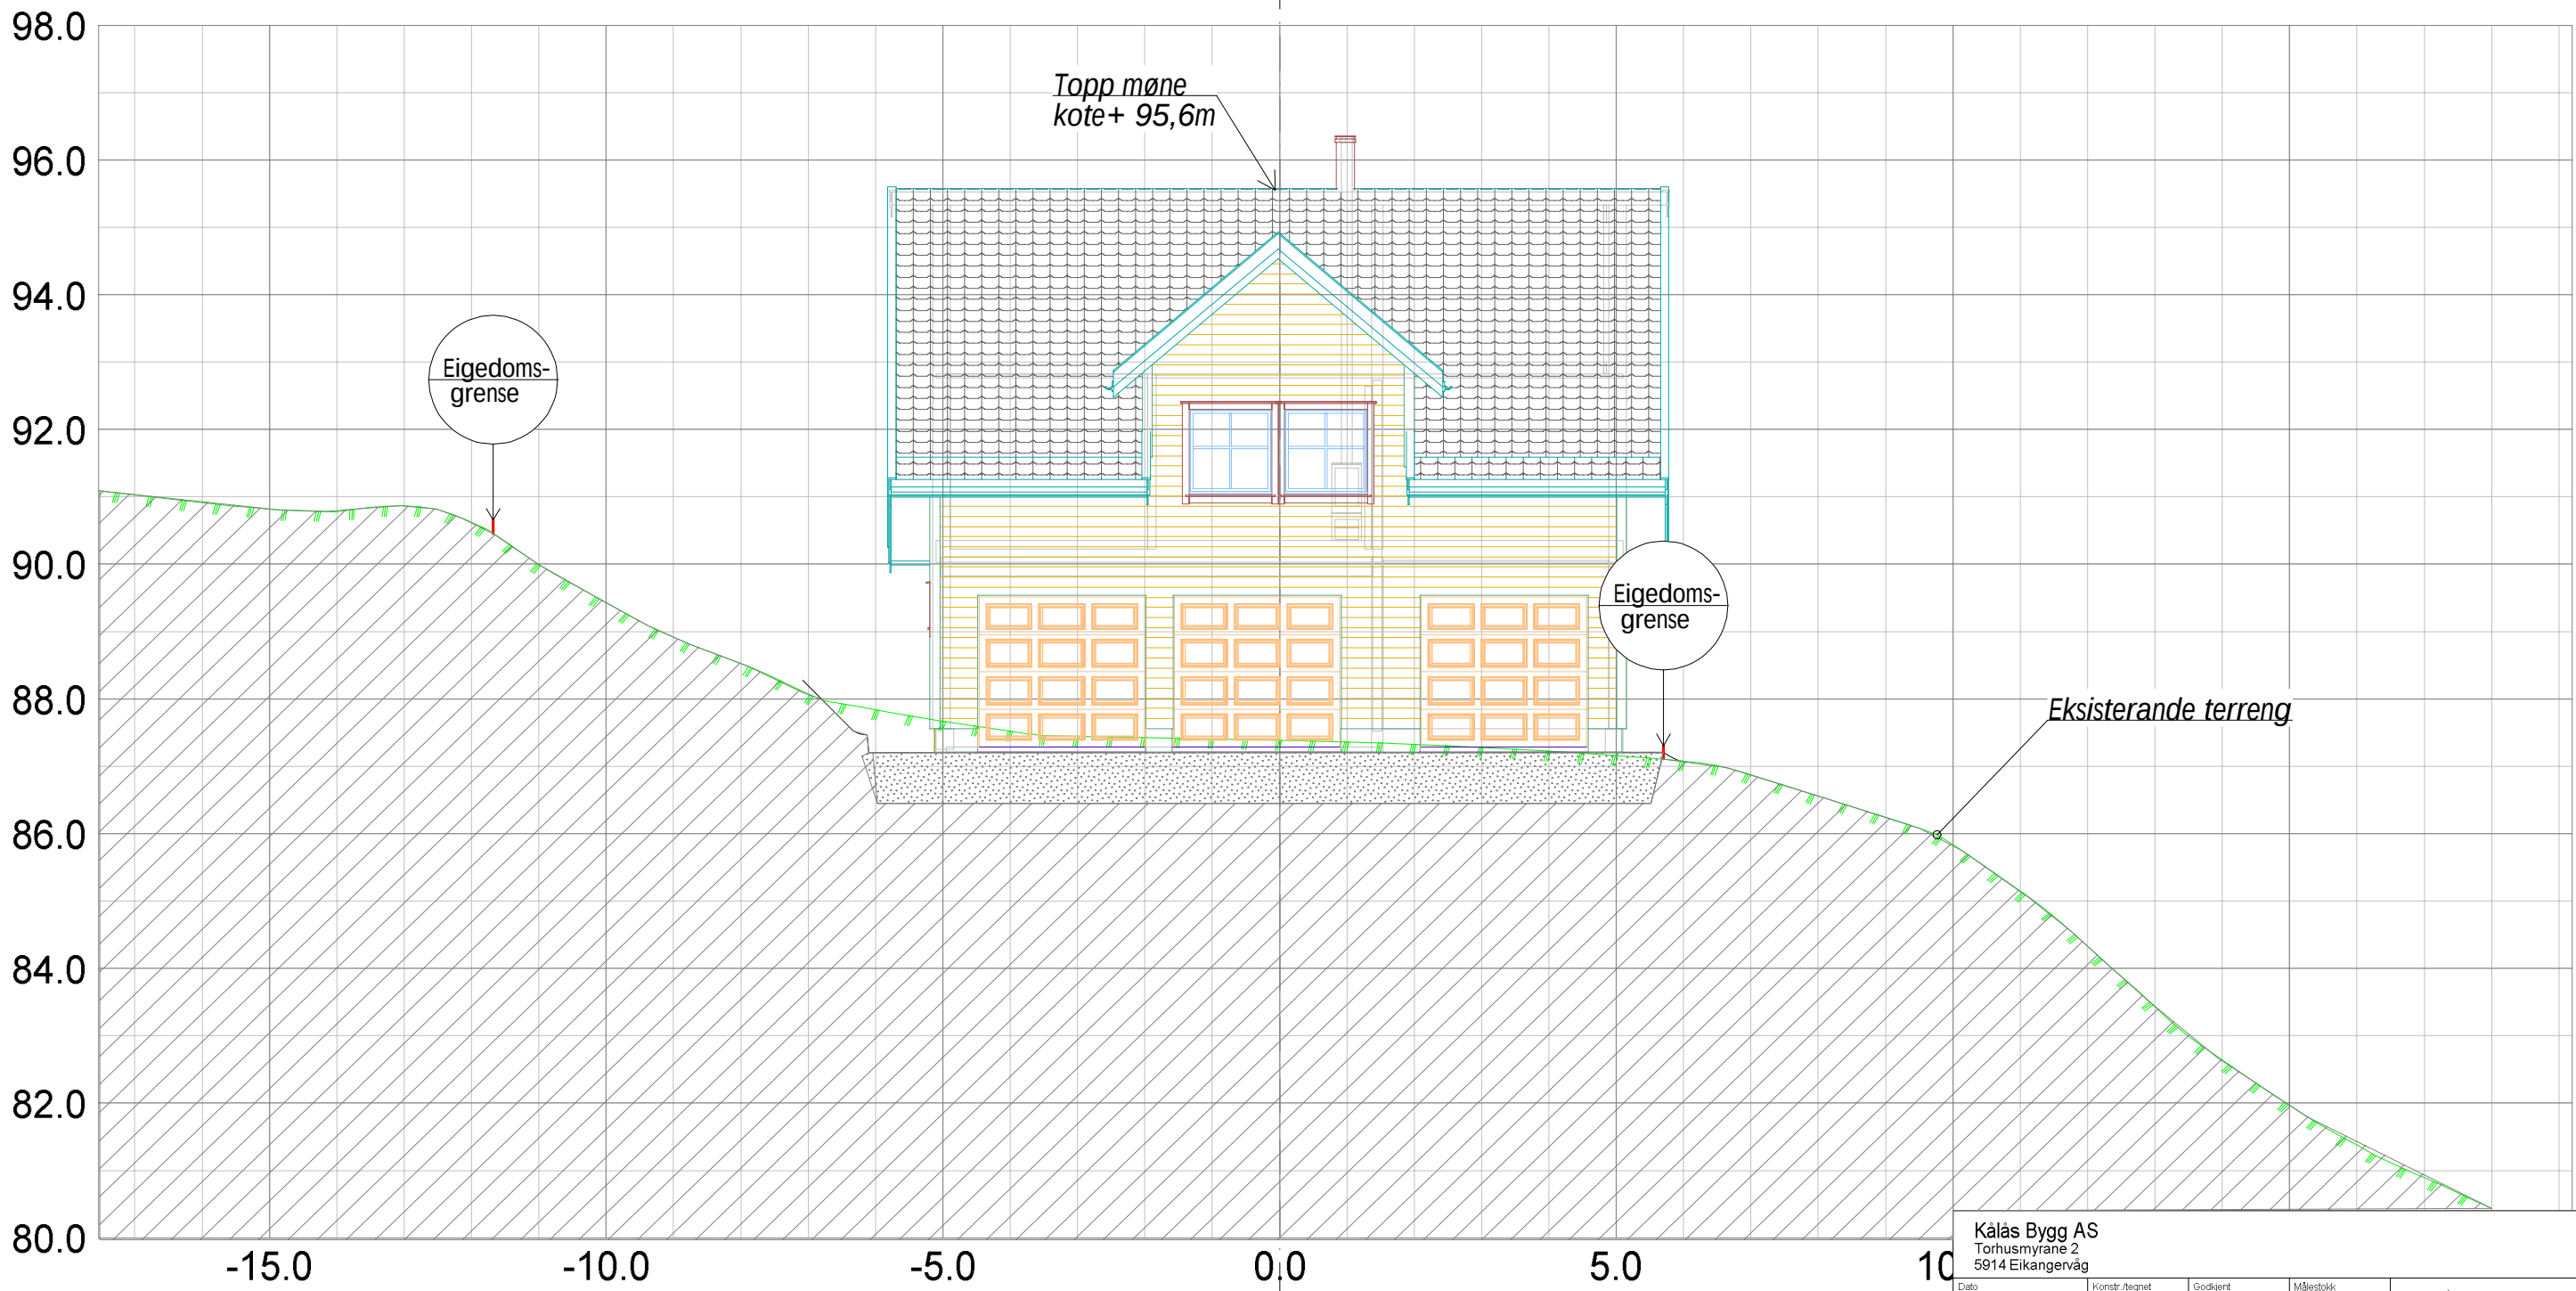

Kålås Bygg AS Torhusmyrane 2 5914 Eikangervåg				 Epost: post@sh-oppmaling.no Tlf 472 99 092	
Dato 29.05.2020	Konstr./tegnet sh	Godkjent	Målestokk 1:100		
Snitt C - C, sit.plan ny garasje Gnr 233, bnr 113, Østereidet Tiltakshavar: Bjarne Holsen				Erstattet av:	303
Henvisning:		Beregning:		Alver Kommune	