


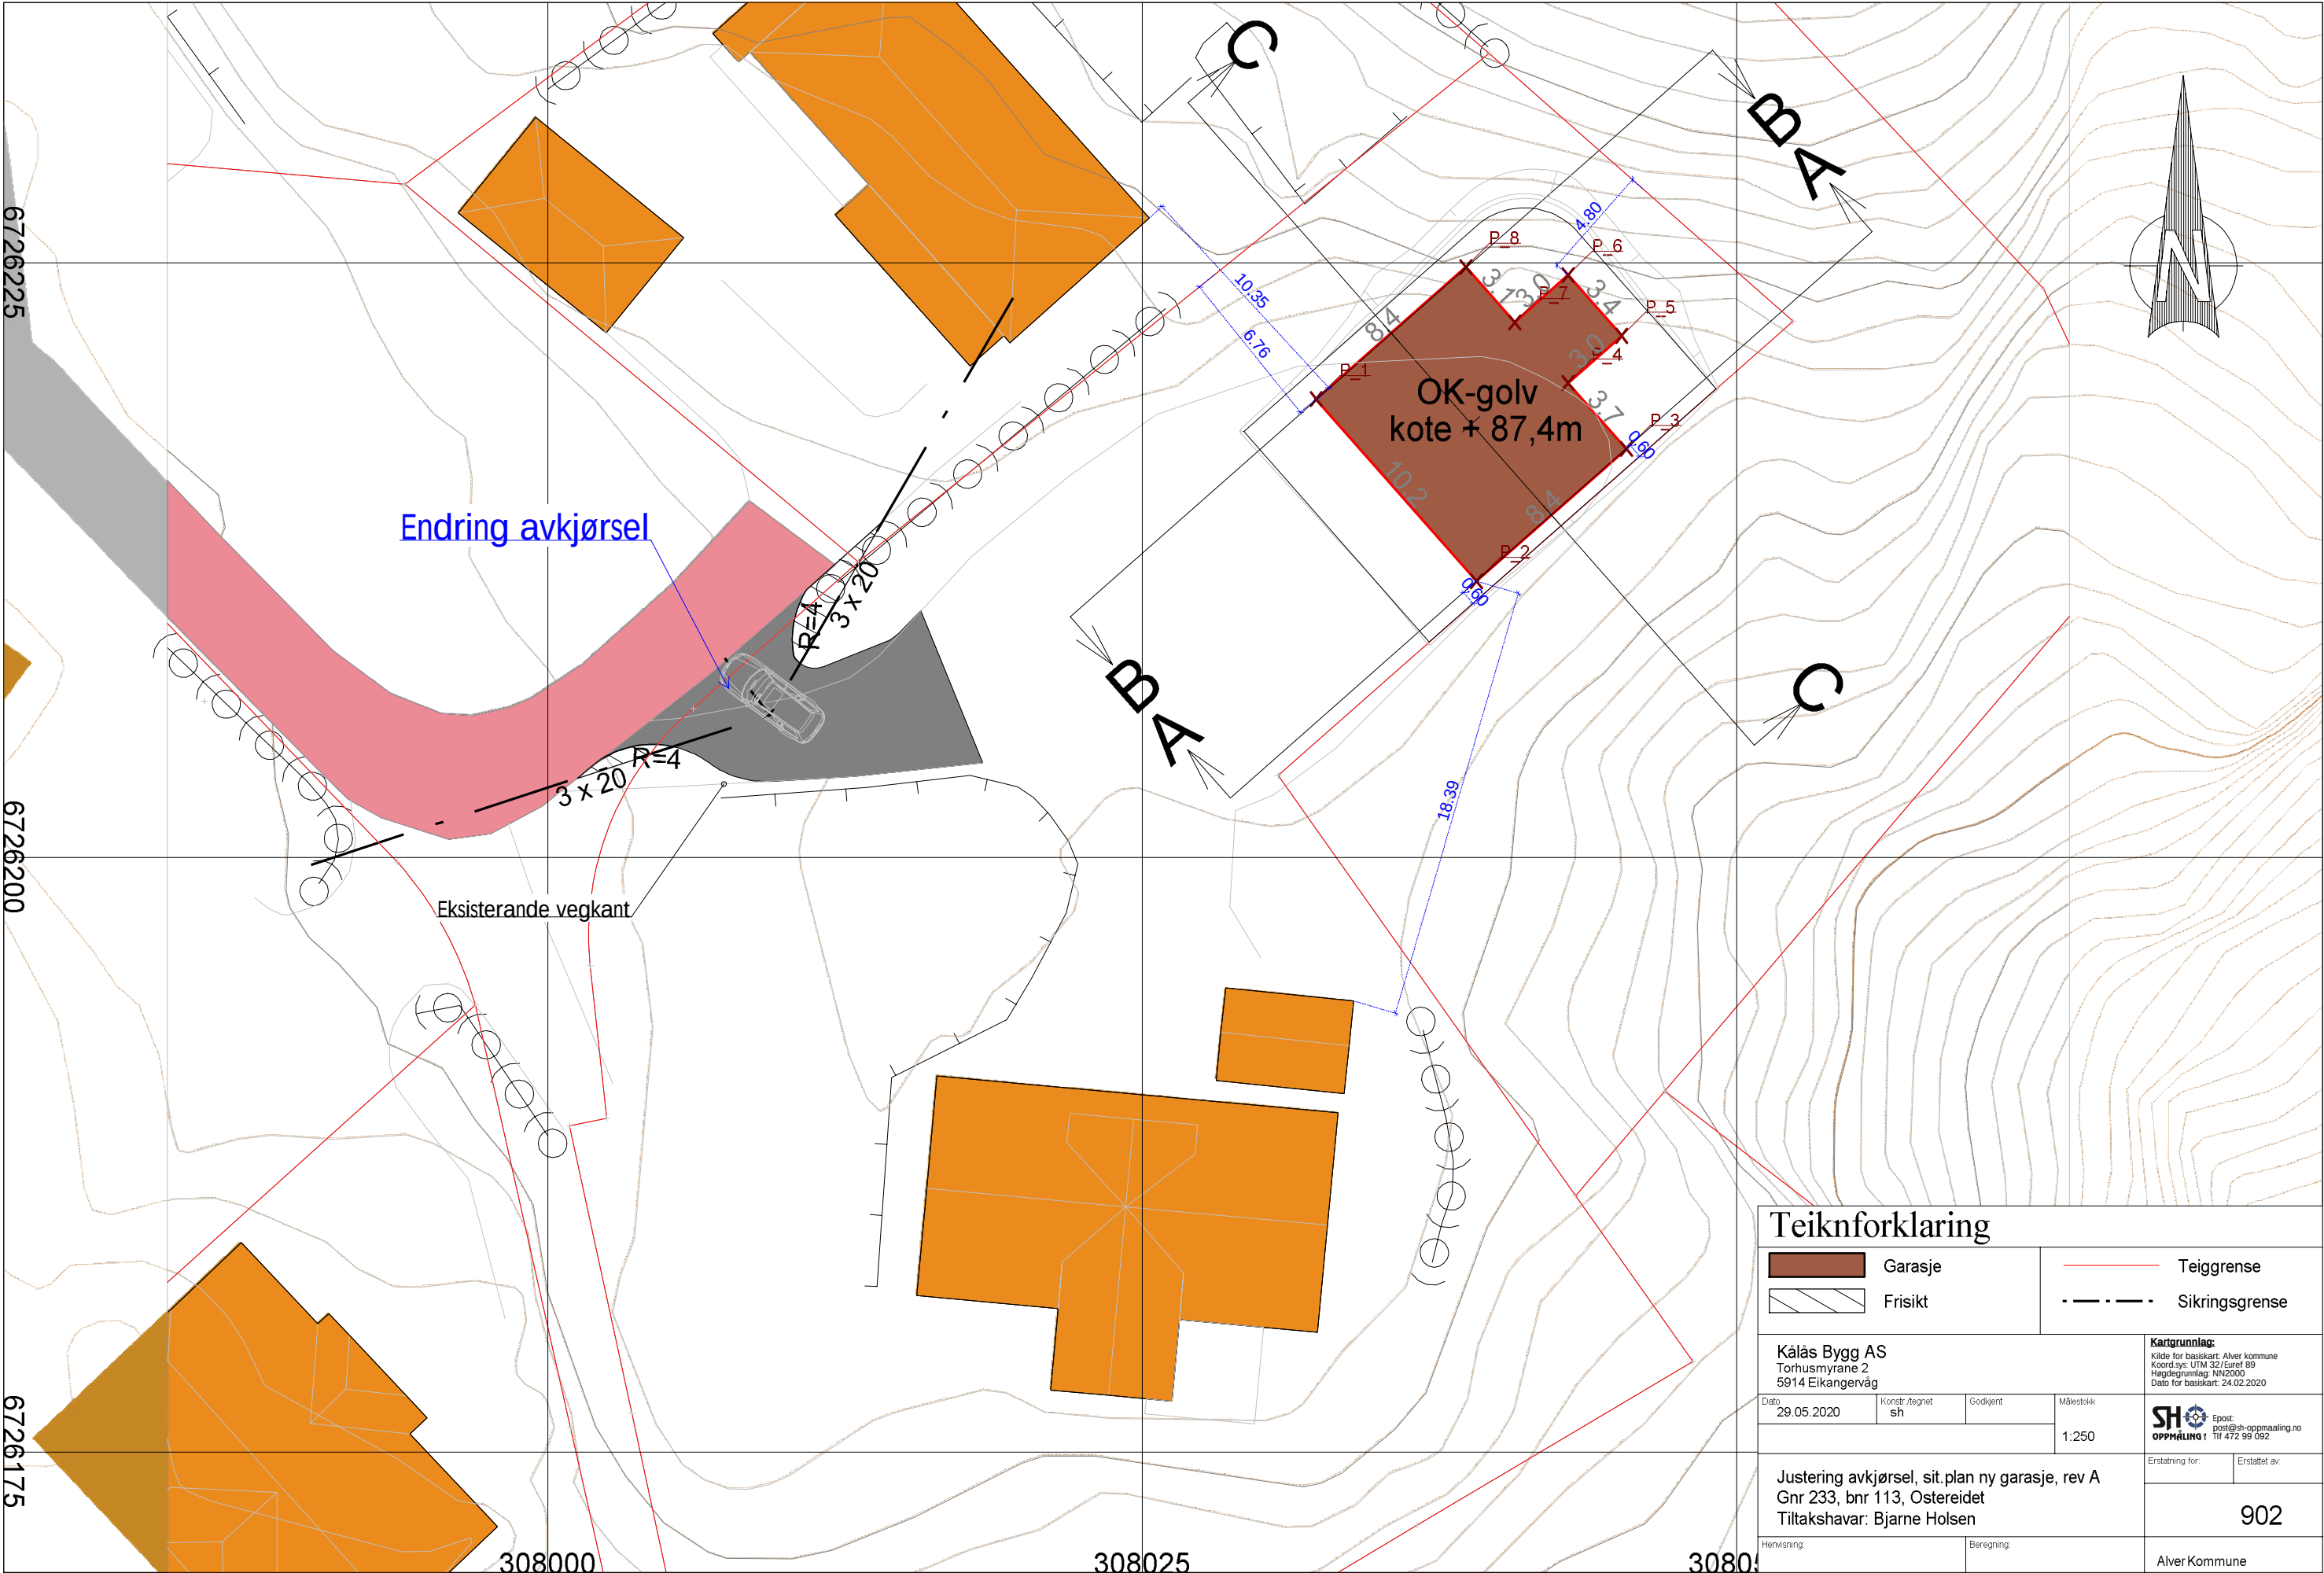

Teiknforklaring

- Garasje
- Frisikt
- Teiggrense
- Sikringsgrense

Kålås Bygg AS
Torhusmyrane 2
5914 Eikangervåg

Dato: 29.05.2020
Konstr./egnet: sh
Godkjent:
Målestokk: 1:250

Justering avkjørsel, sit.plan ny garasje, rev A
Gnr 233, bnr 113, Ostereidet
Tiltakshavar: Bjarne Holsen

Henvisning: Bergring: Erstatning for: Erstatet av: 902 Alver Kommune