


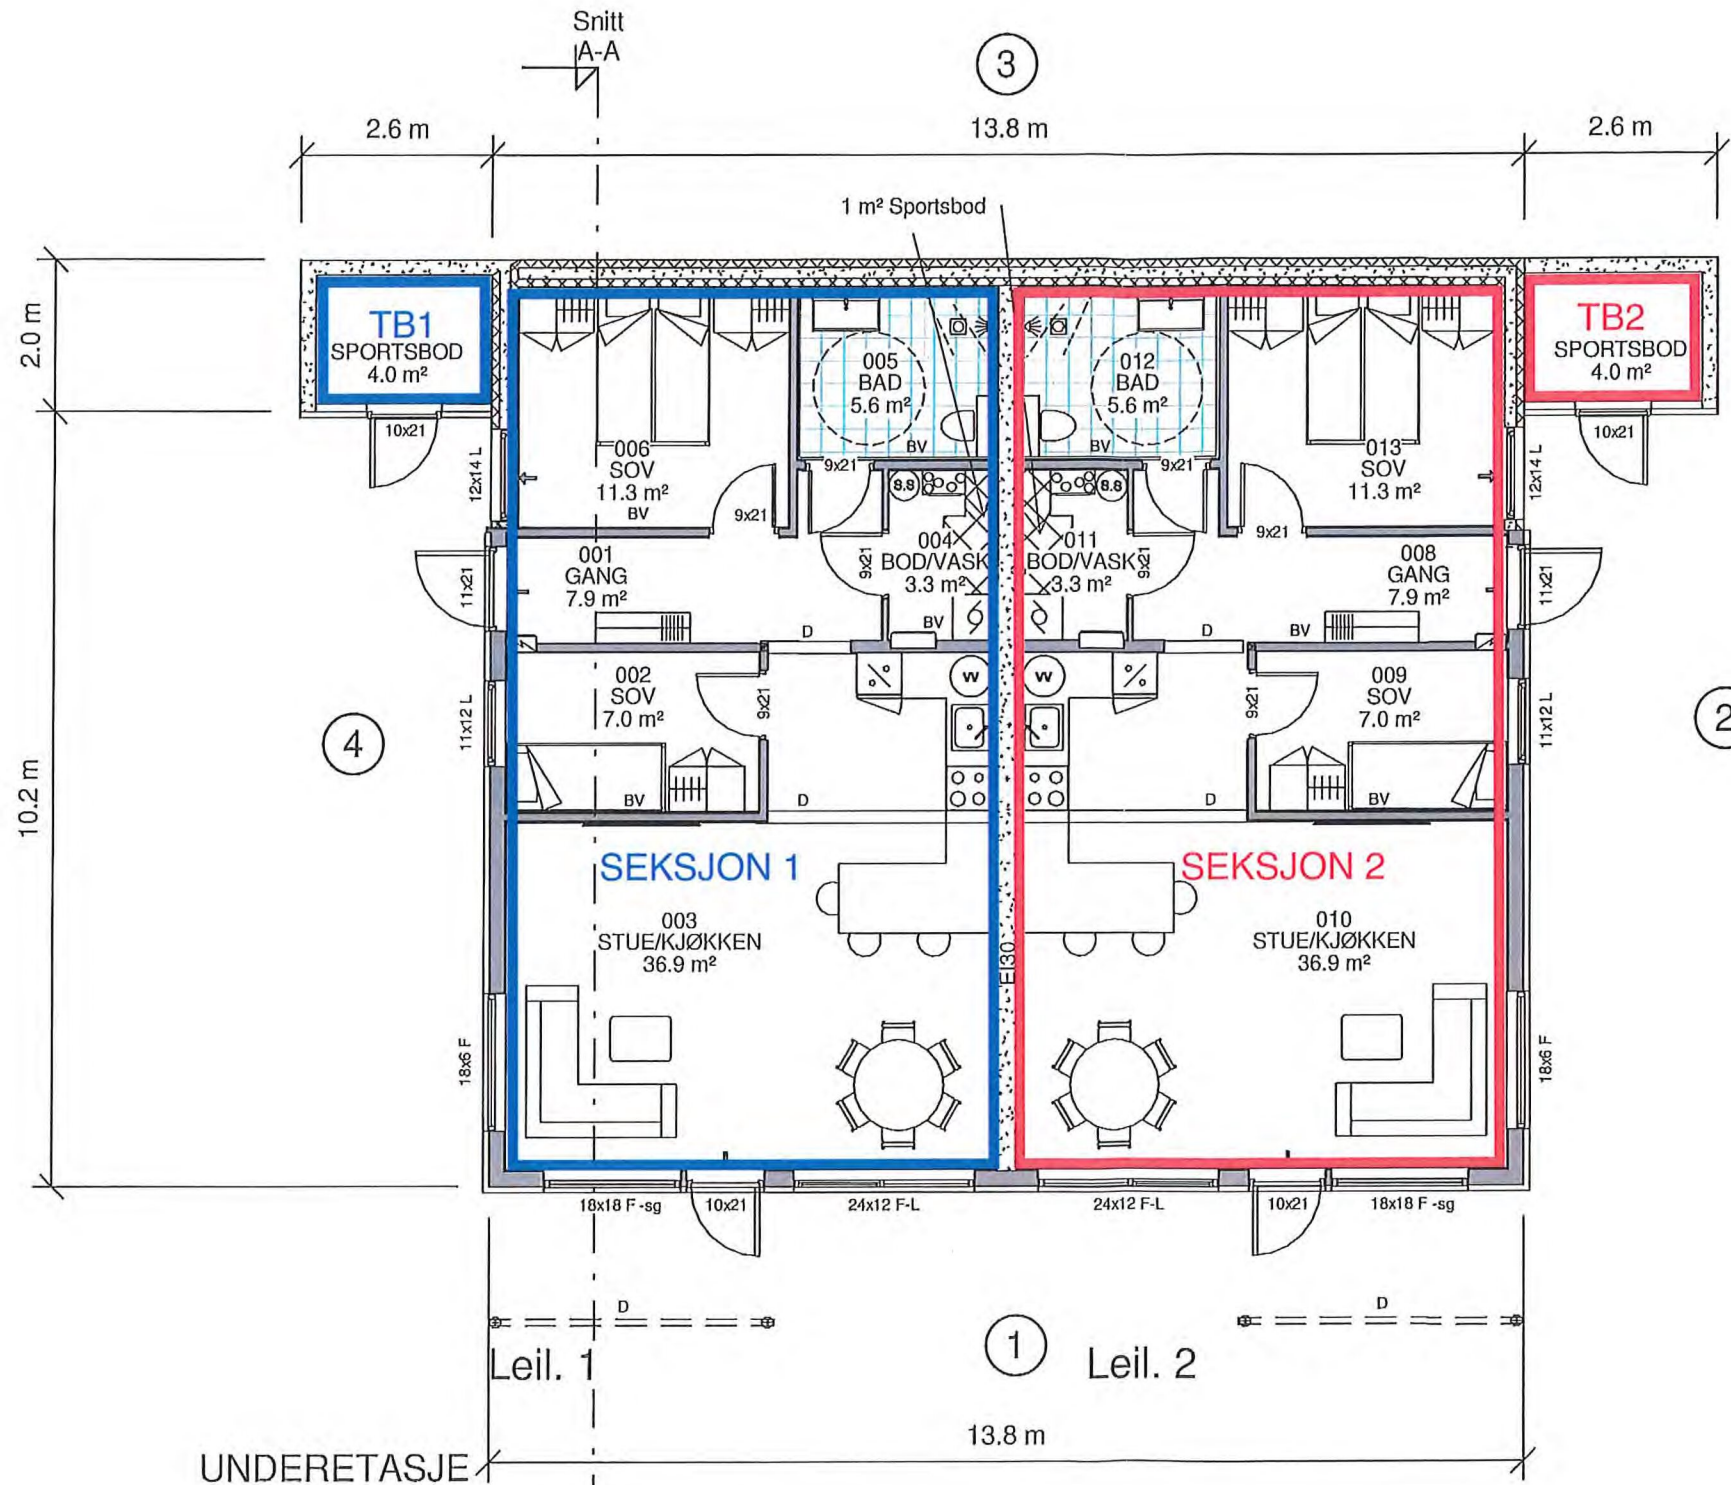

© Denne tegning må ikke kopieres eller benyttes ved foretagender som rettighetshaver ikke medvirker i.



- ➔ = Rømningsvei
- BV = Bærevegg
- D = Drager
- SD = Synlig Drager
- DIM = Drager i møne
- SG = Sikkerhetsglass

Vannbåren varme erstatter pipe  
 RKL 4 BKL 1  
 Boligen må ha enten håndslukkeapparat eller  
 egnet brannslange som rekker inn i alle rom



Utarbeidet av:  
**MG MESTERGRUPPEN**  
**ARKITEKTER**  
 E-mail: post@mgarkitekter.no


MEDLEM:  
 Majo Eigedom AS  
 TILTAKSNAVER:  
 Majo Eigedom AS  
 BYGGEPLASS:  
 LERNE  
 Gnr 196 Bnr 30  
 KOMMUNE:  
 ALVER

**HUS A**

|      |          |              |       |
|------|----------|--------------|-------|
| A    | 20.08.20 | Rev iht mail | LH    |
| REV. | DATO     | REVISJON     | SIGN. |

|                               |                   |                          |                       |
|-------------------------------|-------------------|--------------------------|-----------------------|
| TEGN, INNHOLD:<br>Plan u.etg. |                   | FORMAT:<br>A3            | MÅLESTOKK:<br>1 : 100 |
| PROSJEKT:<br>4-MANNSBOLIG     |                   | PROSJEKT NR:<br>20200748 |                       |
| ARKITEKT:<br>MG-arkitekter-rt | DATO:<br>27.07.20 | TEGN:<br>RT              | REV:<br>A             |
|                               |                   | TEGN.NR:<br>09.01        |                       |

© Denne tegning må ikke kopieres eller benyttes ved foretagender som rettighetshaver ikke medvirker i.

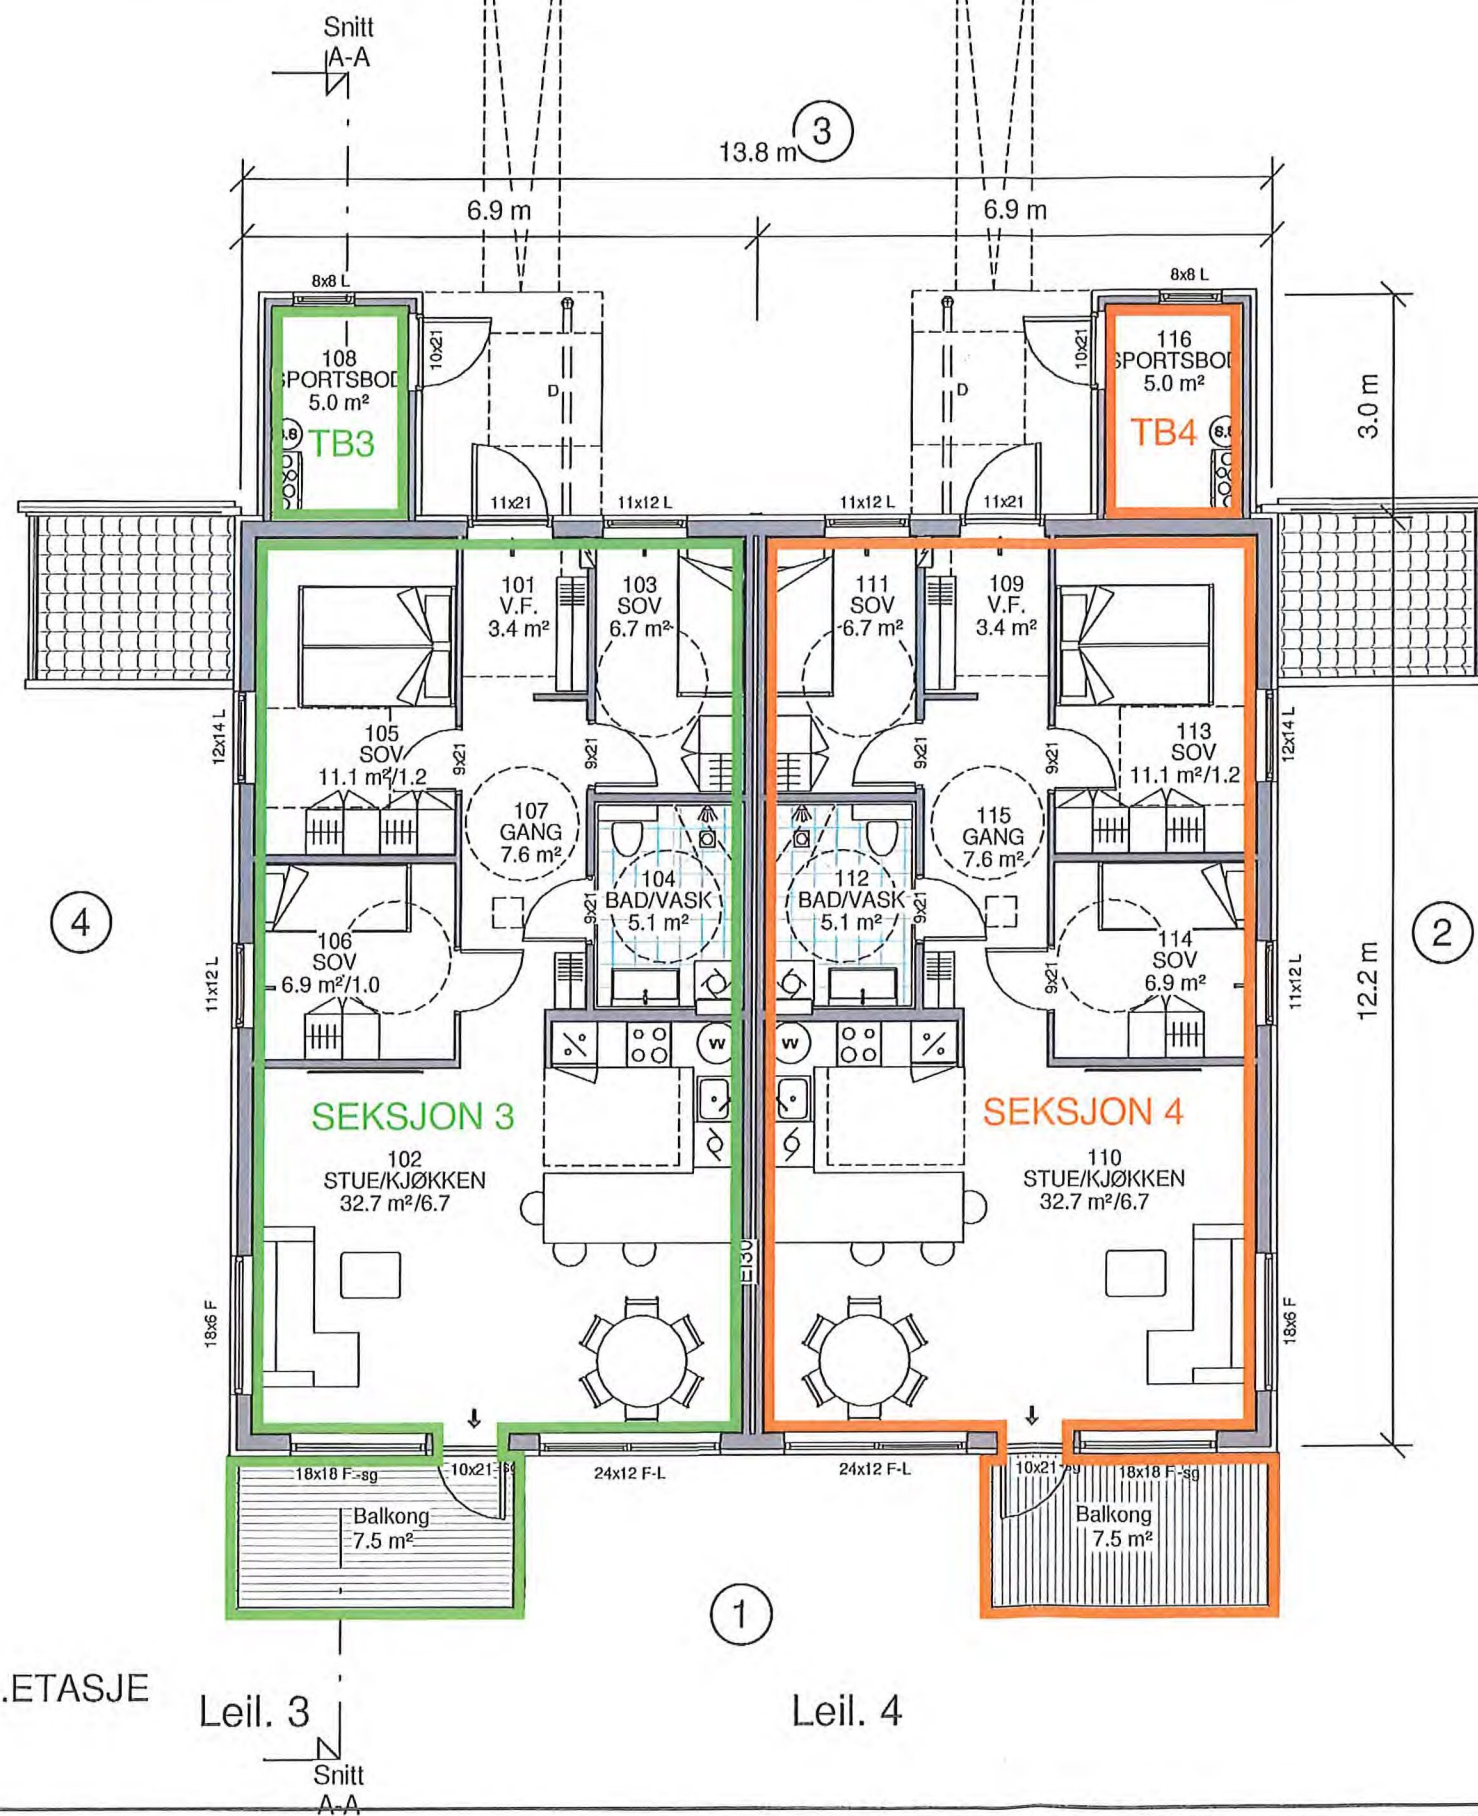

- ➔ = Rømningsvei
- BV = Bærevegg
- D = Drager
- SD = Synlig Drager
- DIM = Drager i møne
- SG = Sikkerhetsglass

1. ETASJE

Leil. 3

Leil. 4

Vannbåren varme erstatter pipe  
RKL 4 BKL 1  
Boligen må ha enten håndslukkeapparat eller  
egnet brannslange som rekker inn i alle rom



Utarbeidet av:  
**MG MESTERGRUPPEN**  
ARKITEKTER  
E-mail: post@mgarkitekter.no


MEDLEM:  
Majo Eigedom AS  
TILTAKSNAVER:  
Majo Eigedom AS  
BYGGEPLASS:  
Leiknes  
Gnr 196 Bnr 30  
KOMMUNE:  
ALVER


HUS A

|      |          |               |       |
|------|----------|---------------|-------|
| A    | 20.08.20 | Rev ihht mail | LH    |
| REV. | DATO     | REVISJON      | SIGN. |

|                                |                   |                          |                       |
|--------------------------------|-------------------|--------------------------|-----------------------|
| TEGN, INNHOLD:<br>Plan 1. etg. |                   | FORMAT:<br>A3            | MÅLESTOKK:<br>1 : 100 |
| PROSJEKT:<br>4-MANNBOLIG       |                   | PROSJEKT NR:<br>20200748 |                       |
| ARKITEKT:<br>MG-arkitekter-rt  | DATO:<br>27.07.20 | TEGN:<br>RT              | REV:<br>A             |
|                                |                   | TEGN.NR:<br>09.02        |                       |

Veilegg 3

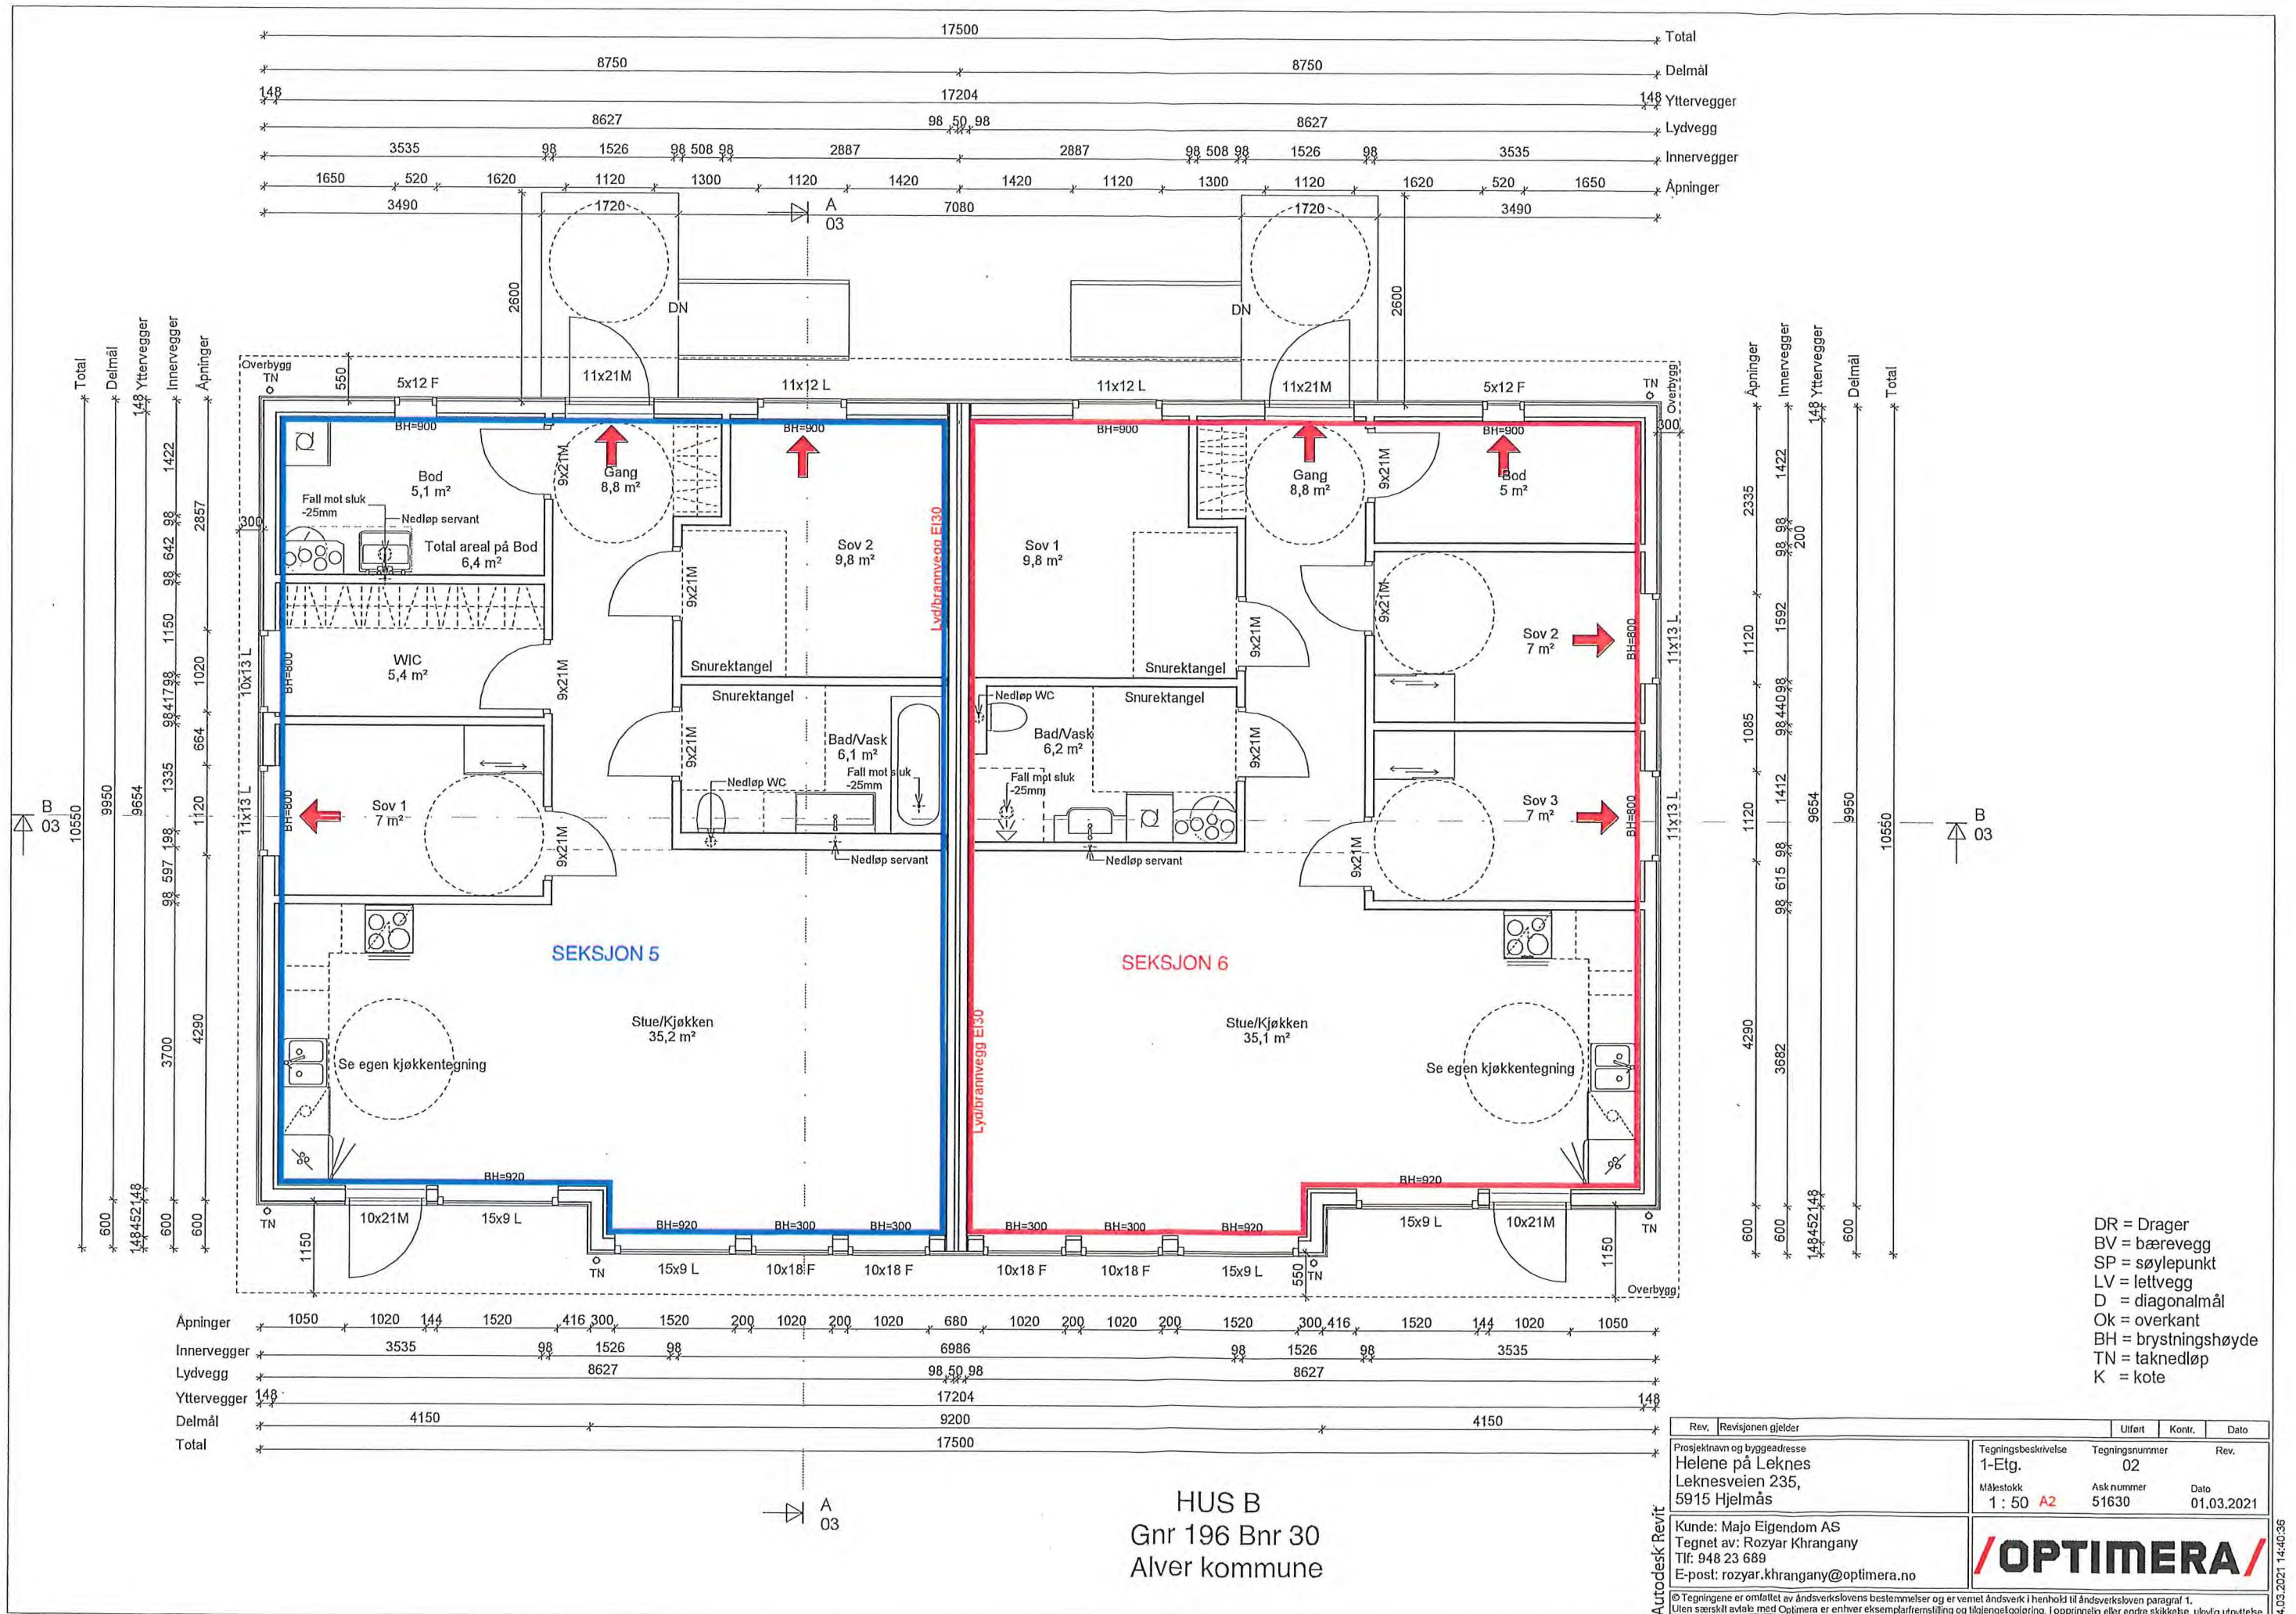

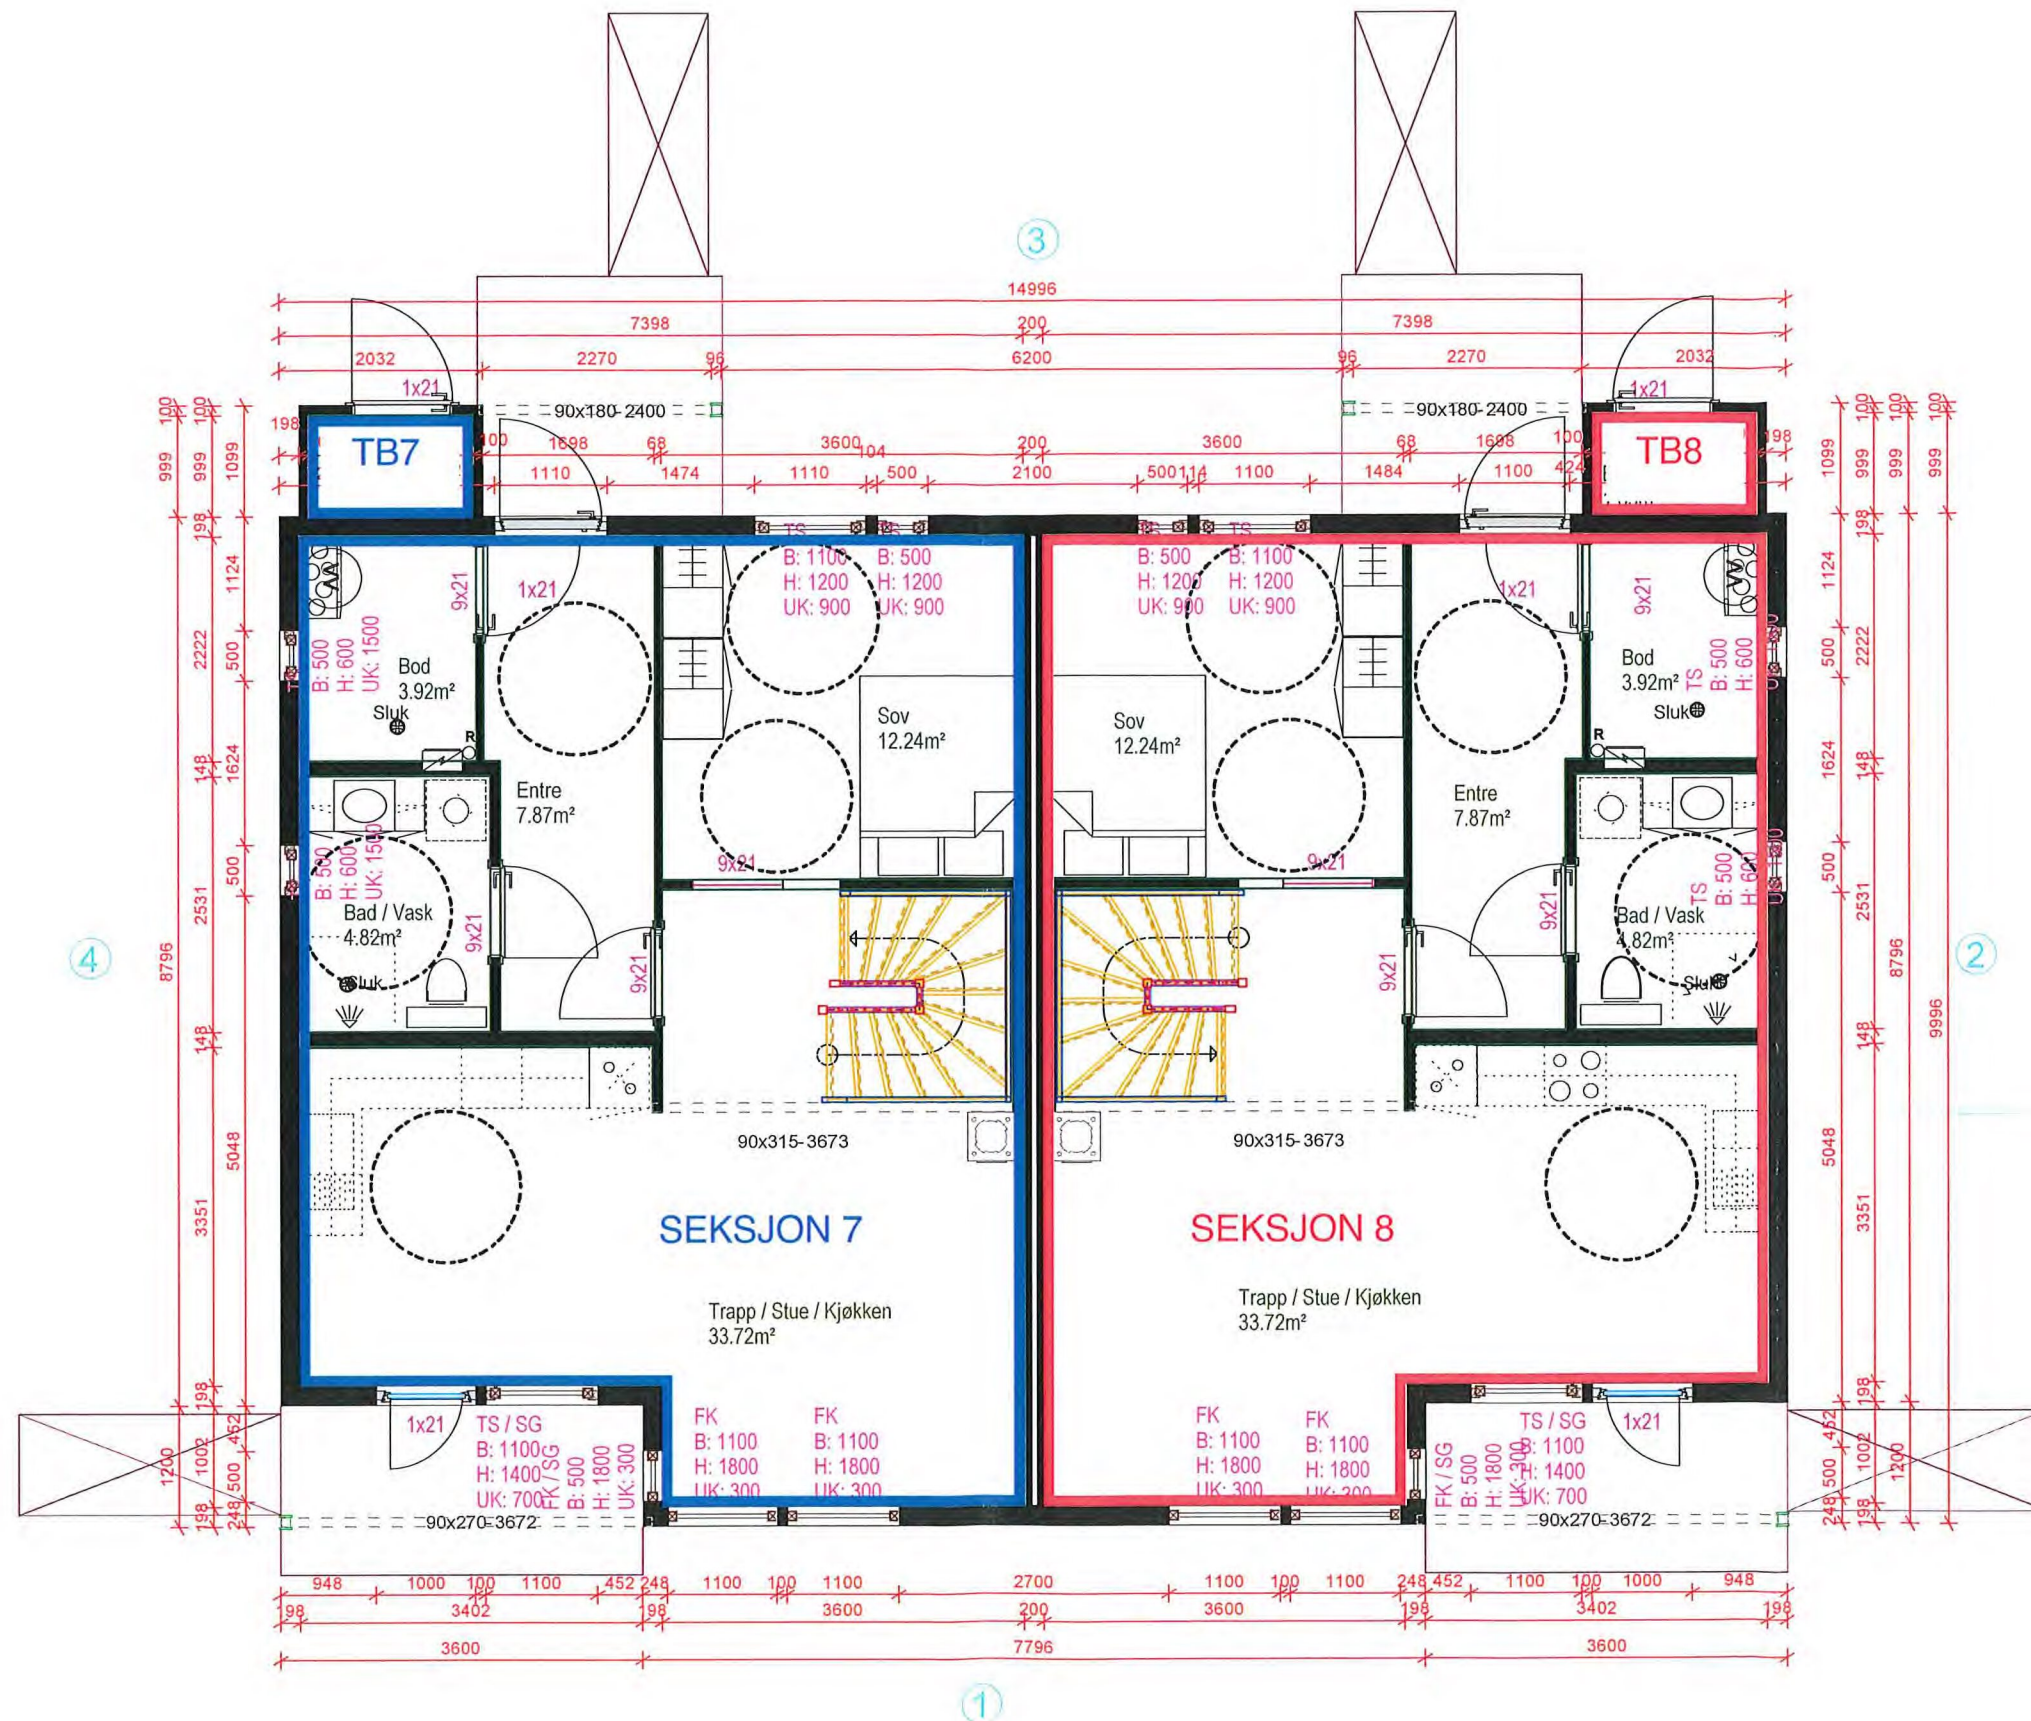

1 etasje



Denne tegning tilhører MAJO EIENDOM AS  
og kan ikke benyttes uten skriftlig samtykke

Tiltakshaver:

HUS C


Gnr 196 Bnr 30 i Alver kommune

MÅL: 1 : 75

DATO: 2021.10.01

Pnr:

Tegnings Nr. Vedlegg 5

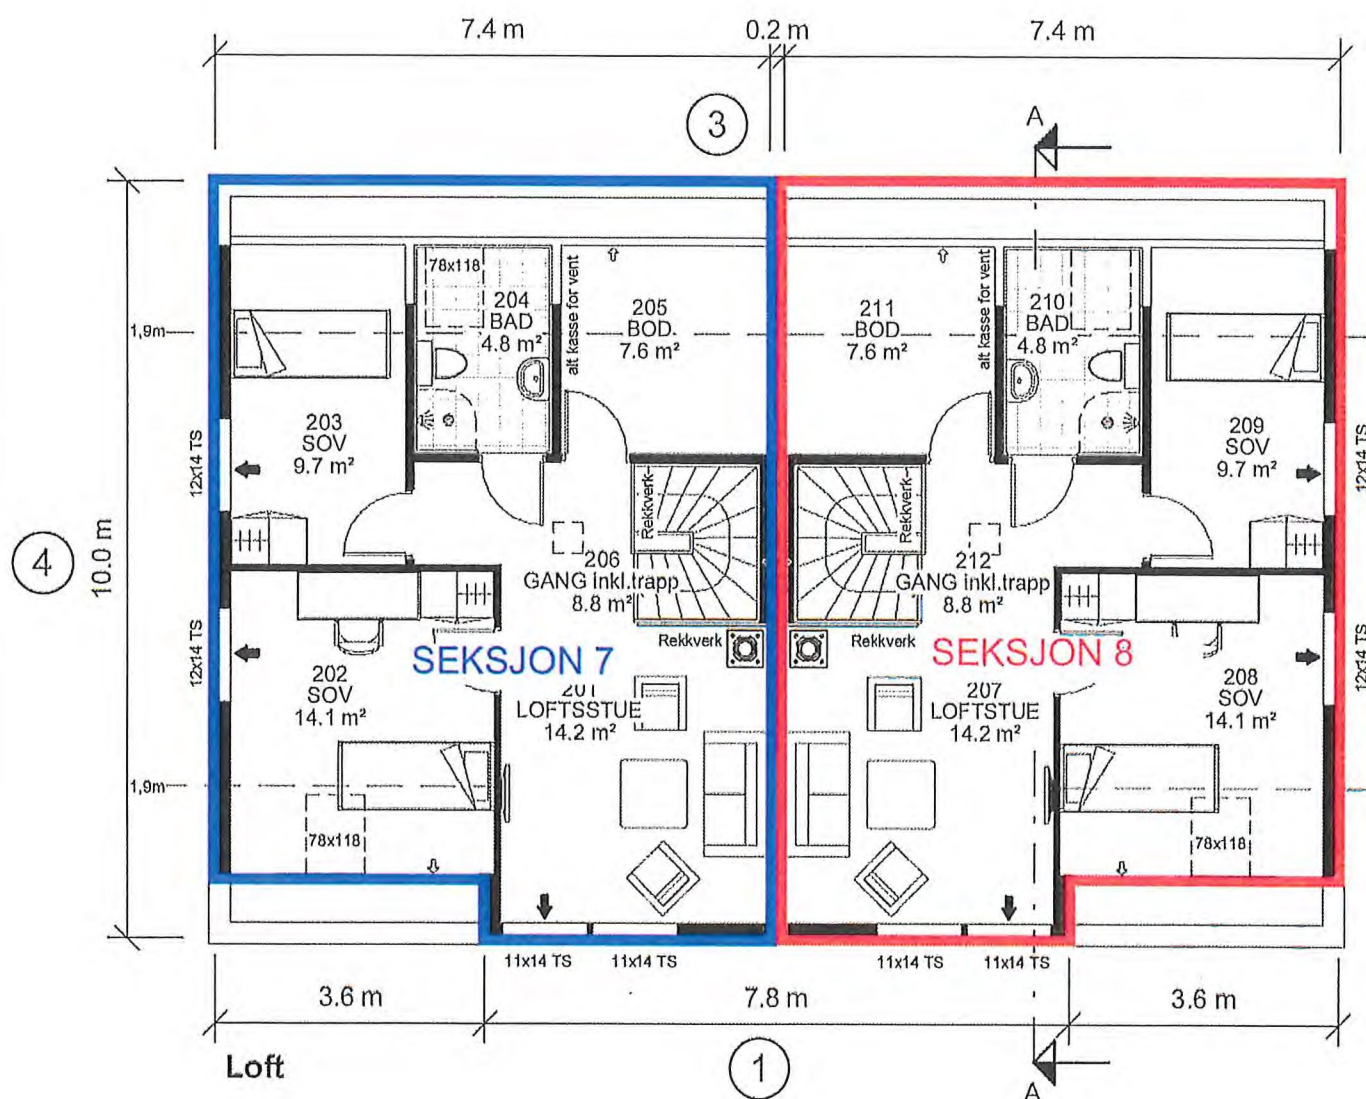

#### Symbolforklaring:

- ➔ = Rømningsvei
- ⊕R = Radonpunkt
- BV = Bærevegg
- D = Drager
- SD = Synlig Drager
- DIM = Drager i møne
- SG = Sikkerhetsglass

#### Dimensjonerende forutsetninger:

- Brannklasse BKL: 1
- Risikoklasse RKL: 4
- Lystransmisjon beregnet med LT=0.7

Sportsbod min. 5 m², plasseres som frittstående bygg eller som del av garasje.

NB! Vridere (dører, vinduer etc.) plasseres mellom 0,8 – 1,2 m i fra gulv.

Barnesikring på vindu som er plassert fra 3,3 m over terrenget eller den underliggende flaten.

Boligen må ha enten håndslukkeapparat eller egnet brannslange som rekkes inn i alle rom.



Utbildet av:



E-mail: post@mgarkitekter.no

MEDLEM:

TILTAKSHAVER:

Gnr 196 Bnr 30

BYGGEPLASS:

Alver kommune

HUS C

TEGN, INNHOLD:  
PLANER

FORMAT: A3  
MÅLESTOKK: 1 : 100

PROSJEKT:

Standard KISTRAND (TEK17)

ARKITEKT:

RM/ LIS

DATO: 24.11.20


TEGN: LB

REV: A

PROSJEKT NR: 20181037

TEGN NR: 09.01+

Vedlegg 6

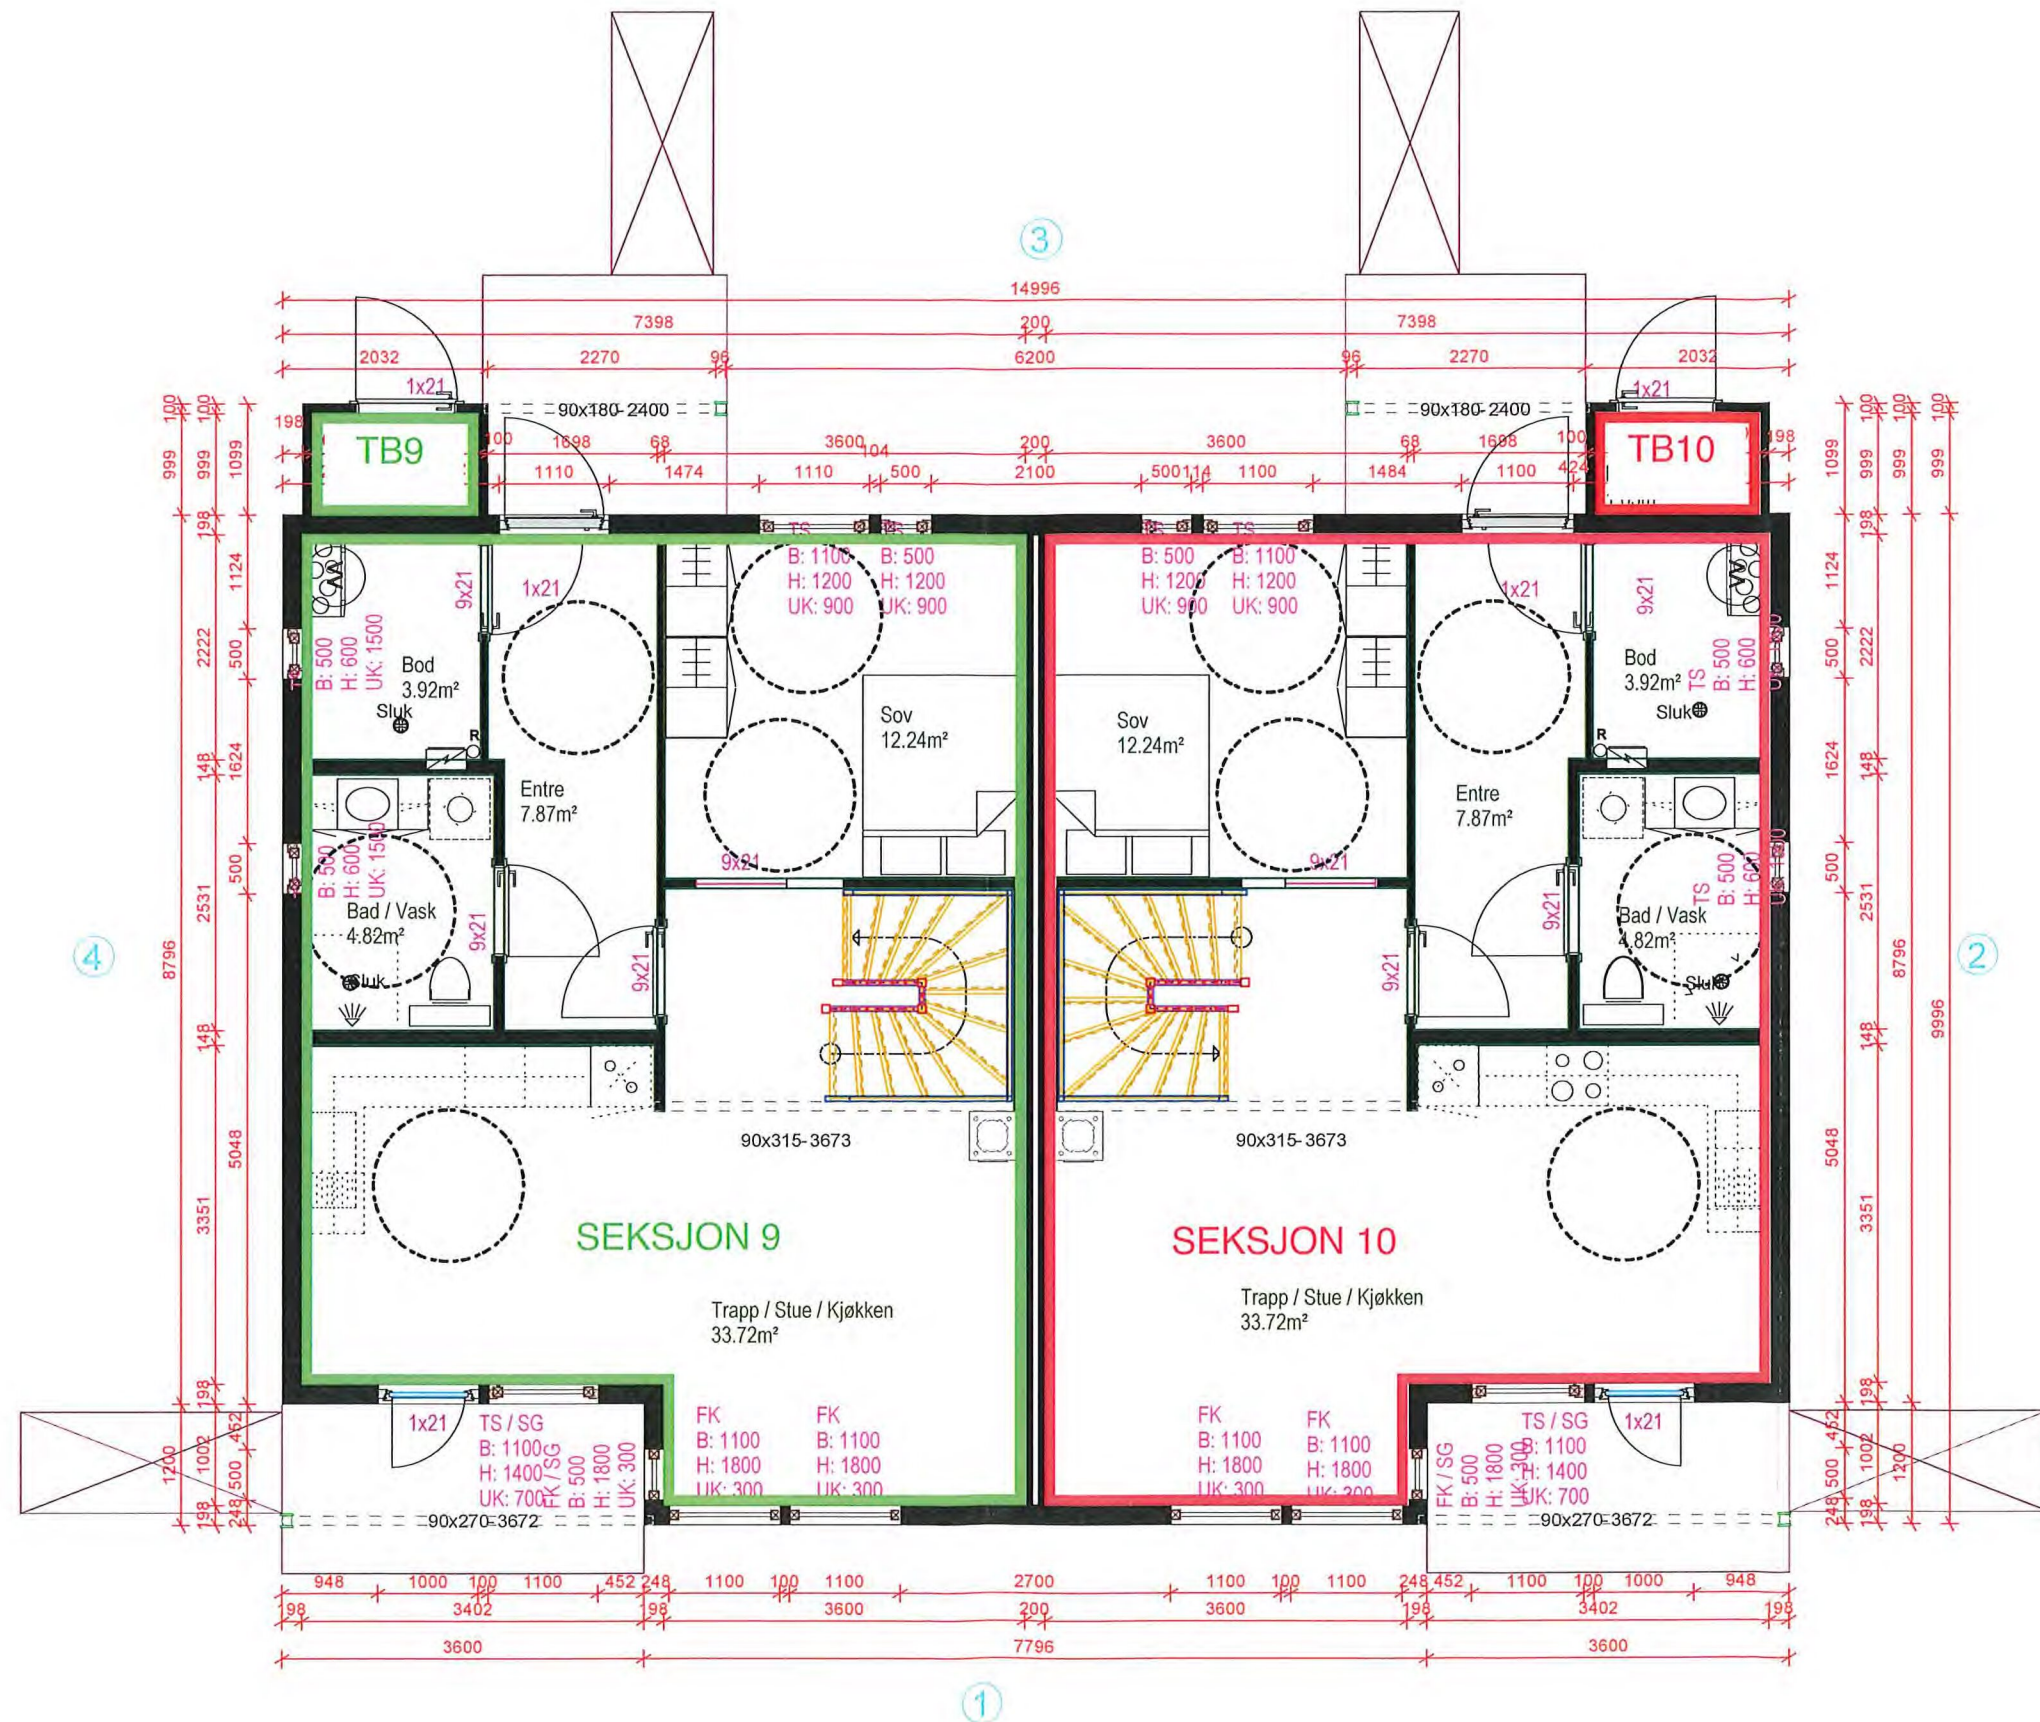

1 etasje



Denne tegning tilhører MAJO EIENDOM AS  
og kan ikke benyttes uten skriftlig samtykke

Tiltakshaver:

HUS D


Gnr 196 Bnr 30 i Alver kommune

MÅL: 1 : 75

DATO: 2021.10.01

Pnr:

Tegnings Nr. Vedlegg 7

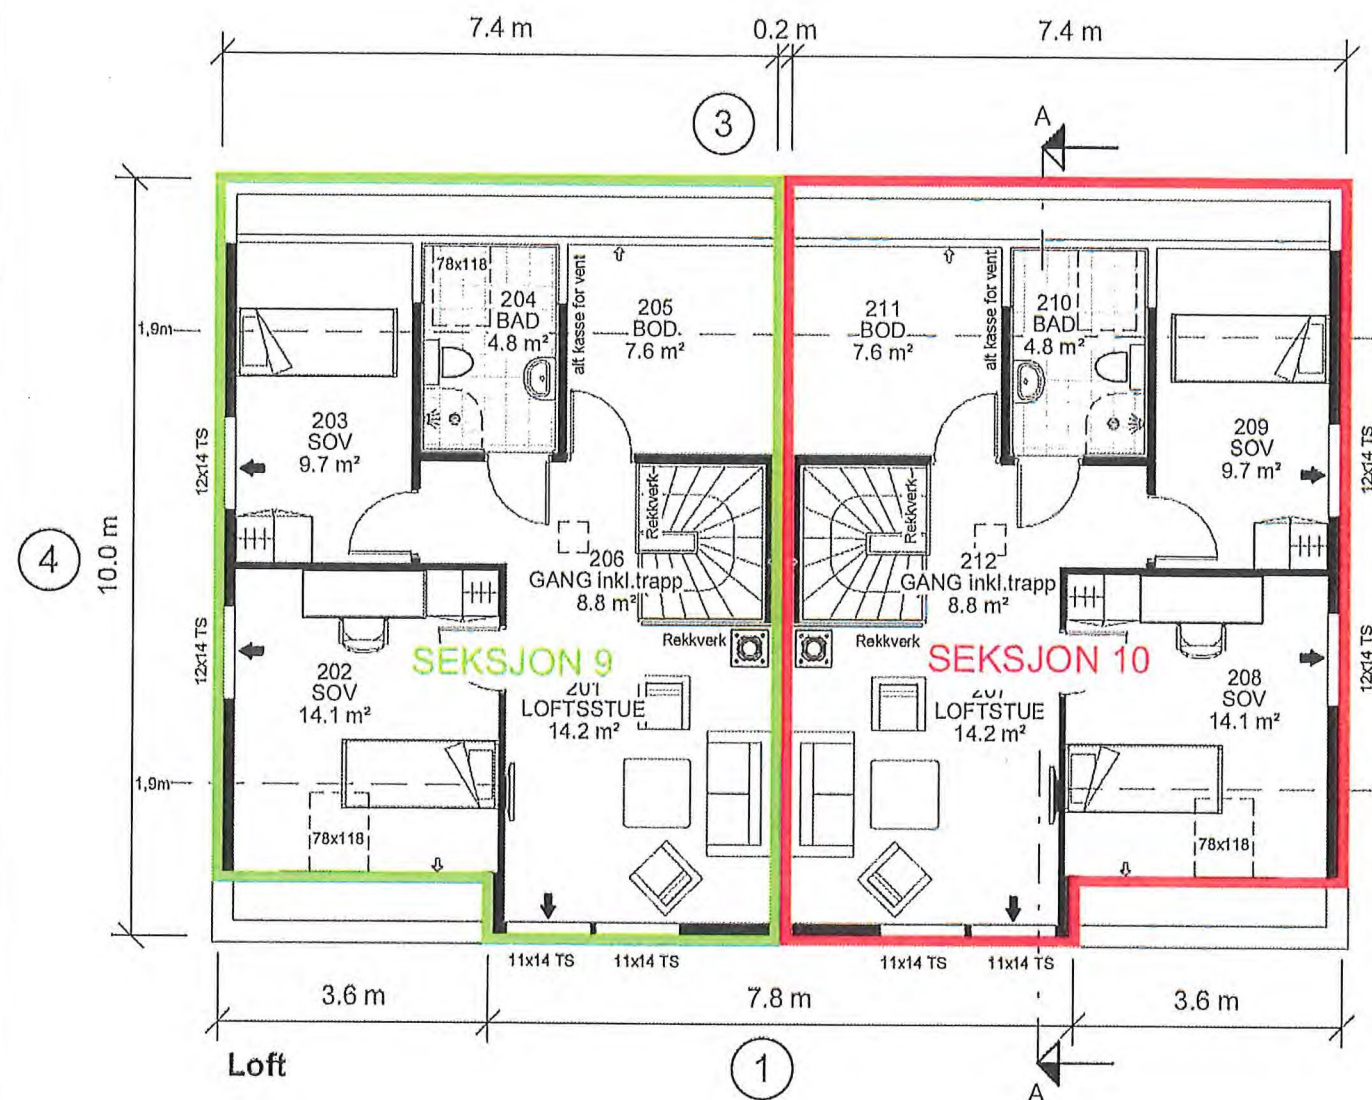

#### Symbolforklaring:

- ➡ = Rømningsvei
- ⊕R = Radonpunkt
- BV = Bærevegg
- D = Drager
- SD = Synlig Drager
- DIM = Drager i møne
- SG = Sikkerhetsglass

#### Dimensjonerende forutsetninger:

- Brannklasse BKL: 1
- Risikoklasse RKL: 4
- Lystransmisjon beregnet med LT=0.7

Sportsbod min. 5 m<sup>2</sup>, plasseres som frittstående bygg eller som del av garasje.

NBI Vridere (dører, vinduer etc.) plasseres mellom 0,8 – 1,2 m i fra gulv.

Barnesikring på vindu som er plassert fra 3,3 m over terrenget eller den underliggende flaten.

Boligen må ha enten håndslukkeapparat eller egnet brannslange som rekker inn i alle rom.



Utarbeidet av:



E-mail: post@mgarkitekter.no

MEDLEM:

TILTAKSHAVER:

Gnr 196 Bnr 30

BYGGEPLASS:

Alver kommune

HUS D

|      |          |                         |       |
|------|----------|-------------------------|-------|
| A    | 26.04.21 | Senket takvindu soverom | AI/AV |
| REV. | DATO     | REVISJON                | SIGN. |

TEGN, INNHOLD:

PLANER

FORMAT: A3

MÅLESTOKK: 1 : 100

PROSJEKT:

Standard KISTRAND (TEK17)

ARKITEKT:

RM/ LIS

DATO:

24.11.20

TEGN:

LB

REV:

A

TEGN.NR:

20181037

09.01+

Vedlegg 8