ALTERNATIV H2

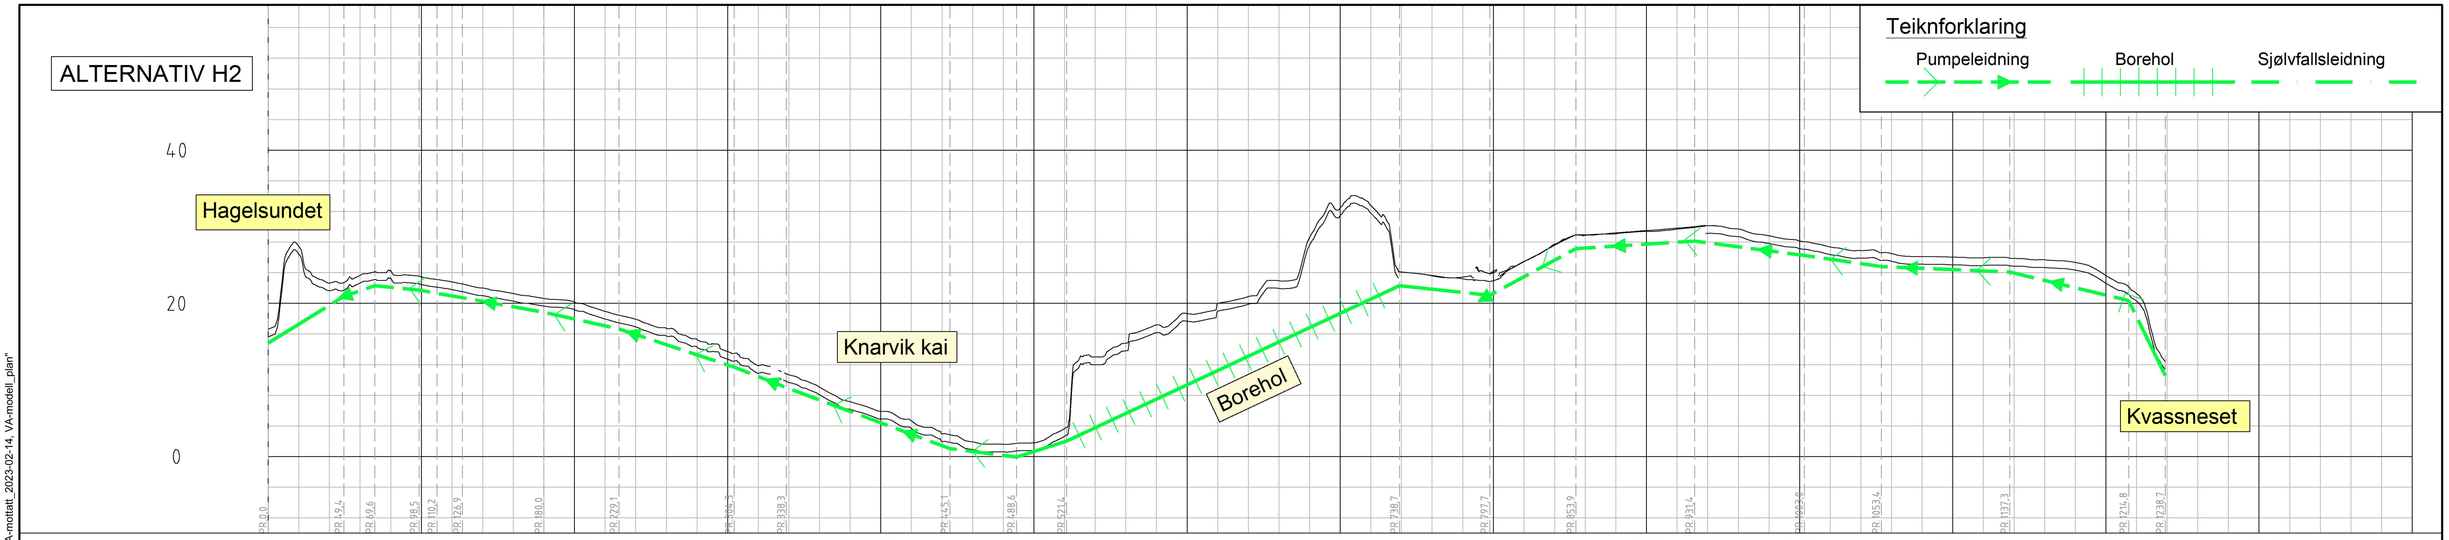

PROFIL NR.		0	100	200	300	400	500	600	700	800	900	1000	1100	1200	1300	1400
Grunneier																
Markslag																
Grunnforhold																
TERRENG H./TOPP VEGDEKKE		16,62	27,44	22,66	23,66	24,30	23,45	22,80	22,01	21,29	20,64	20,17	18,95	17,92	16,75	15,31	13,72	11,85	10,67	9,07	7,16	5,91	4,67	2,95	1,91	1,60	1,80	3,65	13,00	14,80	17,18	18,67	19,98	20,89	22,95	28,59	32,46	32,78	24,09	23,60	23,21	24,20	25,44	27,75	28,92	29,20	29,51	29,83	30,14	29,71	28,83	28,15	27,36	26,90	26,50	26,11	26,03	25,94	25,86	25,69	25,35	23,62	21,29	12,41
Hor.vinkelpunktavstand i m			49,4	20,2	28,9	11,6	16,7	53,2	49,1	75,2	34,0	106,7	43,5	32,7	217,4	58,9	56,3	77,5	71,6	50,4	83,9	77,6	23,9
Pumpeledning spillvann	Kumavstand i m		49,4	20,2	28,9	11,6	16,7	53,2	49,1	75,2	34,0	106,7	43,5	32,7	217,4	58,9	56,3	77,5	71,6	50,4	83,9	77,6	23,9
	Fall i ‰		123,3	68,9	-19,7	-36,7	-34,3	-35,7	-44,5	-66,3	-78,2	-74,6	-25,7	63,9	93,4	-21,3	108,2	12,7	-26,2	-28,8	-8,6	-47,9	-408,4
	Kote utv. topp		14,82	20,91	22,30	21,74	21,31	20,74	18,84	16,65	11,67	9,01	1,04	-0,07	2,02	22,31	21,05	27,15	28,13	26,26	24,81	24,09	20,37	10,61
	Type og dim		280Polyetylen 100 SDR 11															