

TILKNYTNING FELLES VANNLEDNING HJERTÅS

Gnr 150 Bnr 3 får løyve til å knytte seg på vannledning som går fra Kommunal hovedledning og opp til Hjertås.

Påkoblingspunkt og trasse avtales med grunneier(e)

Alle kostnader ifm tilknytning, samt fremtidige kostnader knyttet til denne stikkledning dekkes av Gnr 150 Bnr 3.

Påkobling og arbeid ifm med grøft ved påkoblingspunkt må utføres av kvalifisert personell og dokumenteres. Frostsikring må være ivaretatt mot påkoblingspunkt.

Pris for påkobling vil være 25 000 kr.

Reparasjon og utgifter knyttet til hovedledning fra kommunal ledning til Hjertås vil være en delt kost mellom alle brukere av ledningen.

Sigrund Hjertaas

Sigrun Hjertaas.

David Hjertaas

David Hjertaas

Erklæring om rett i fast eiendom ¹

Innsendar sitt namn (rekvirent): Sigrun Karin Hjeraas	Plass for tinglygingsstempel
Adresse: Vindharpevegen14	
Postnummer: 5237 Poststad: Rådal	
Fødselsnr./Org.nr. Ref.nr.	

1. Heimelshavar (til eiendomen som retten skal hefte på)	
Namn Britt Jorunn Nesse	Fødselsnr./org.nr. (11/9 siffer) 12106434040

2. Eiendom (der retten skal hefte) ³					
Kommunenr.	Kommunenamn	Gnr.	Bnr.	Fnr.	Snr.
	Austrheim	150	1		

3. Rettshavar – fyll ut anten alternativ A eller B						
A	Rett for fast eiendom (reell servitutt) ⁴					
	Kommunenr.	Kommunenamn	Gnr.	Bnr.	Fnr.	Snr.
	4632	Austrheim	150	1		
B	Rett for person (personleg servitutt/pengehefte)					
	Namn	Fødselsnr./Org.nr. (11/9 siffer)				

Dato 5/12-20	Heimelshavar si underskrift ⁵ Britt J. Nesse
-----------------	--

4. Skildring av kva retten går ut på⁶

Legging og vedlikehold av 32mm vannledning over 150/1 frem til 150/3, som vist på kart

Vedlegg: Kart/skisse som viser tenande eigedom og retten teikna inn

Ja

Nei

5. Andre avtalar (som ikkje skal tinglysast)⁷

6. Underskrifter

Stad og dato

Heimelshavar si underskrift⁸

Austrheim 5/12-20

Britt F. Nesse

Notar:

- 1) Dette skjemaet kan brukast for tinglysing av rettar i fast eigedom, som til dømes vegrett, jaktrett, burett, forkjøpsrett og liknande. Kva rettar som kan tinglysast vert regulert av tinglysingslova § 12. Skjemaet må fyllast ut i to eksemplar og sendast til følgjande adresse: **Kartverket Tinglysing, Postboks 600 Sentrum, 3507 Hønefoss**. Det eine eksemplaret vert arkivert hjå Kartverket, medan det andre eksemplaret vert returnert til innsendar (rekvirent) påført tinglysingsattest.
- 2) Rekvirenten er den som sender inn dokumentet for tinglysing. Denne vil få det ferdig tinglyste dokumentet tilbake, og faktura for tinglysingsgebyret.
- 3) Eigedomer der retten ligg.
- 4) Retten vil følgje eigedomer uavhengig av kven som er eller vert eigar av denne, jf. avhendingslova § 3-4 andre ledd bokstav d.
- 5) Formålet med denne underskrifta er å sikre at heimelshavaren har sett begge sider av dokumentet.
- 6) Retten må skildrast nøyaktig i tekstleg form, jf. tinglysingslova § 8, jf. forskrift om tinglysing § 4 (klarhet og form). Dersom retten er knytt til ein fysisk del av ein fast eigedom, kan han teiknast inn på kart eller skisse over eigedomer.
- 7) Det er ikkje nødvendig å fylla ut dette feltet.
- 8) Den som signerer må ha grunnboksheimel til eigedomer der retten ligg. Dersom det er fleire som har heimel til eigedomer, må alle skriva under, eller det må leggjast ved fullmakt frå den eller dei som ikkje underskriv



150/3

25

150/1

32mm pe VL

150/10

150/1

Kobles til eksisterende 63mm privat VL

Mnr mangler

Hjertåsmarka

150/1
Hjertås

150/2

150/18


Situasjonskart - Hjertåsmarka 70

32mm vannledning legges gjennom stikkrenne under kommunal veg. kobles til eksisterende 63mm VL som går til kommunal hovedledning ved Leikvoll.

Dato: 26-11-2020

Målestokk: 1:1 000

30m

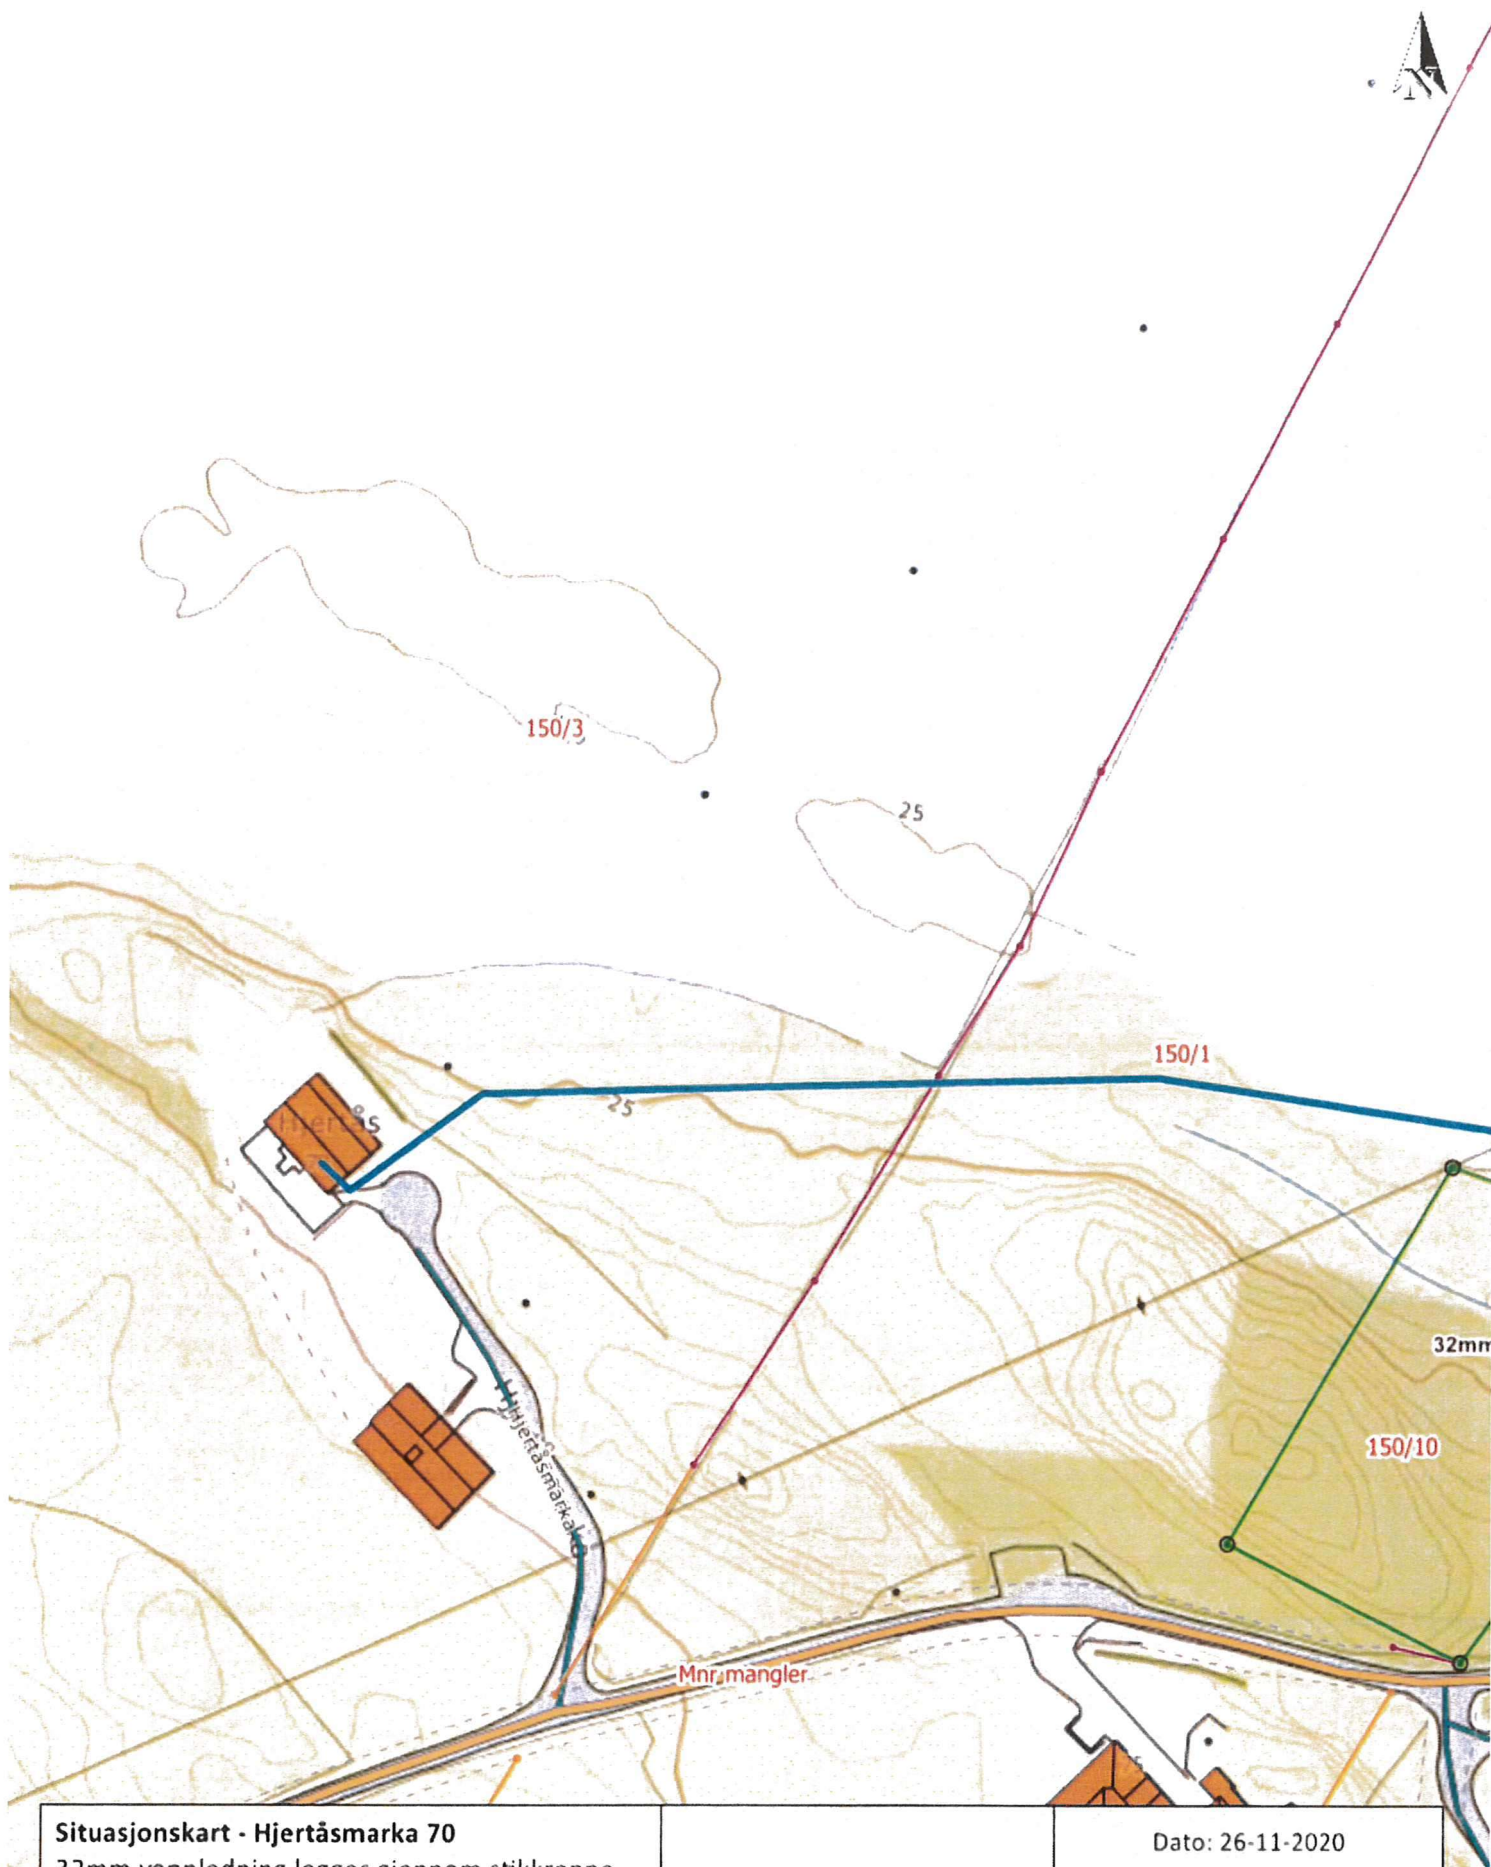

Situasjonskart - Hjertåsmarka 70

32mm vannledning legges gjennom stikkrenne under kommunal veg. kobles til eksisterende 63mm VL som går til kommunal hovedledning ved Leikvoll.

NHdigi.no

Dato: 26-11-2020

Målestokk: 1:1 000

← 30m →