


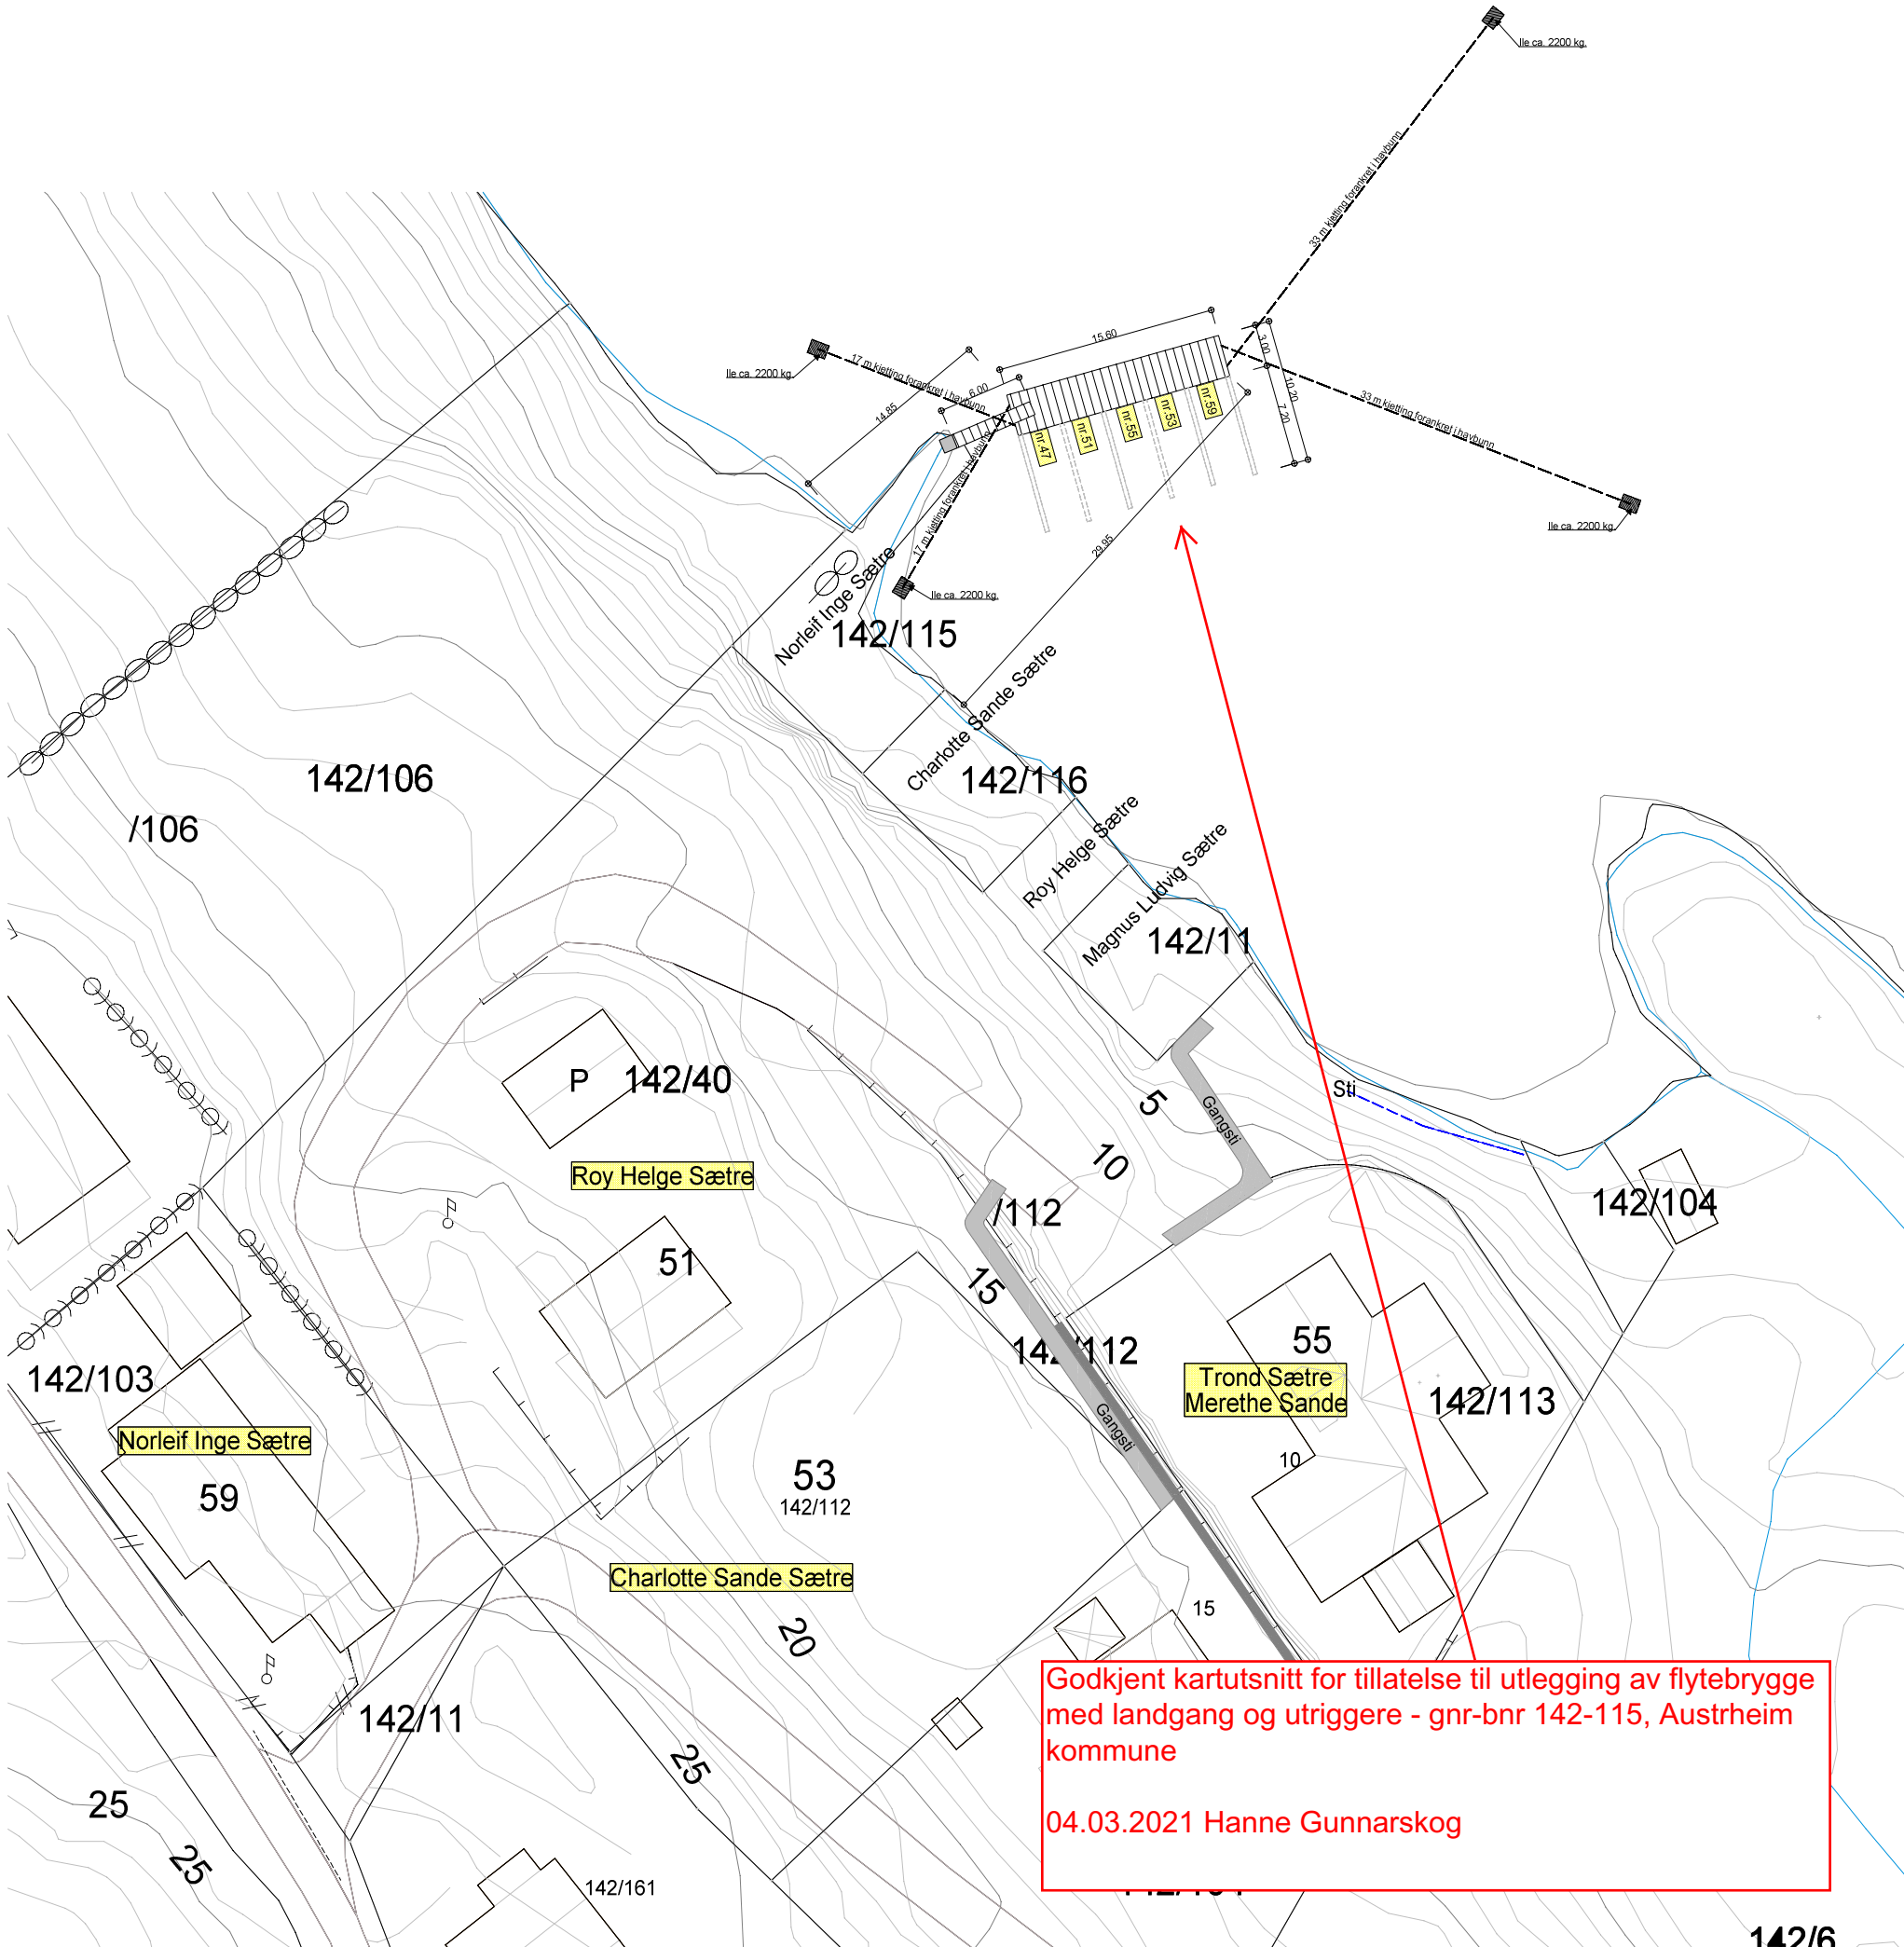

01	Forankre brygge med kjetting	WH	15.02.21
REV.	ANT.	REVIDERINGEN GJELDER	SIGN. DATO

ETT-TRINNS SØKNAD

TILTAKSHAVER:	BYGGESTED:
TROND SÆTRE	MYRAVEGEN

SITUASJONSPLAN FLYTEBRYGGE

KOMMUNE: AUSTRHEIM	G.NR. 142	B.NR. 115
--------------------	-----------	-----------

TEGN. RGN	GODKJ.	MÅL 1 : 500	DATO: 15.12.20
-----------	--------	-------------	----------------

PROSJ.NR.	14-114
-----------	--------

TEGN. NR.	510
-----------	-----

Fantoftvegen 14 P, Inngang B, 5072 BERGEN	TEGNINGEN MÅ HVERKEN HELT ELLER DELVIS KOPIERES ELLER BENYTTES VED UTFØRELSE AV ARBEIDER SOM BYGGPROSJEKT AS IKKE MEDVIRKER I
---	---