


VEDLEGG D-2

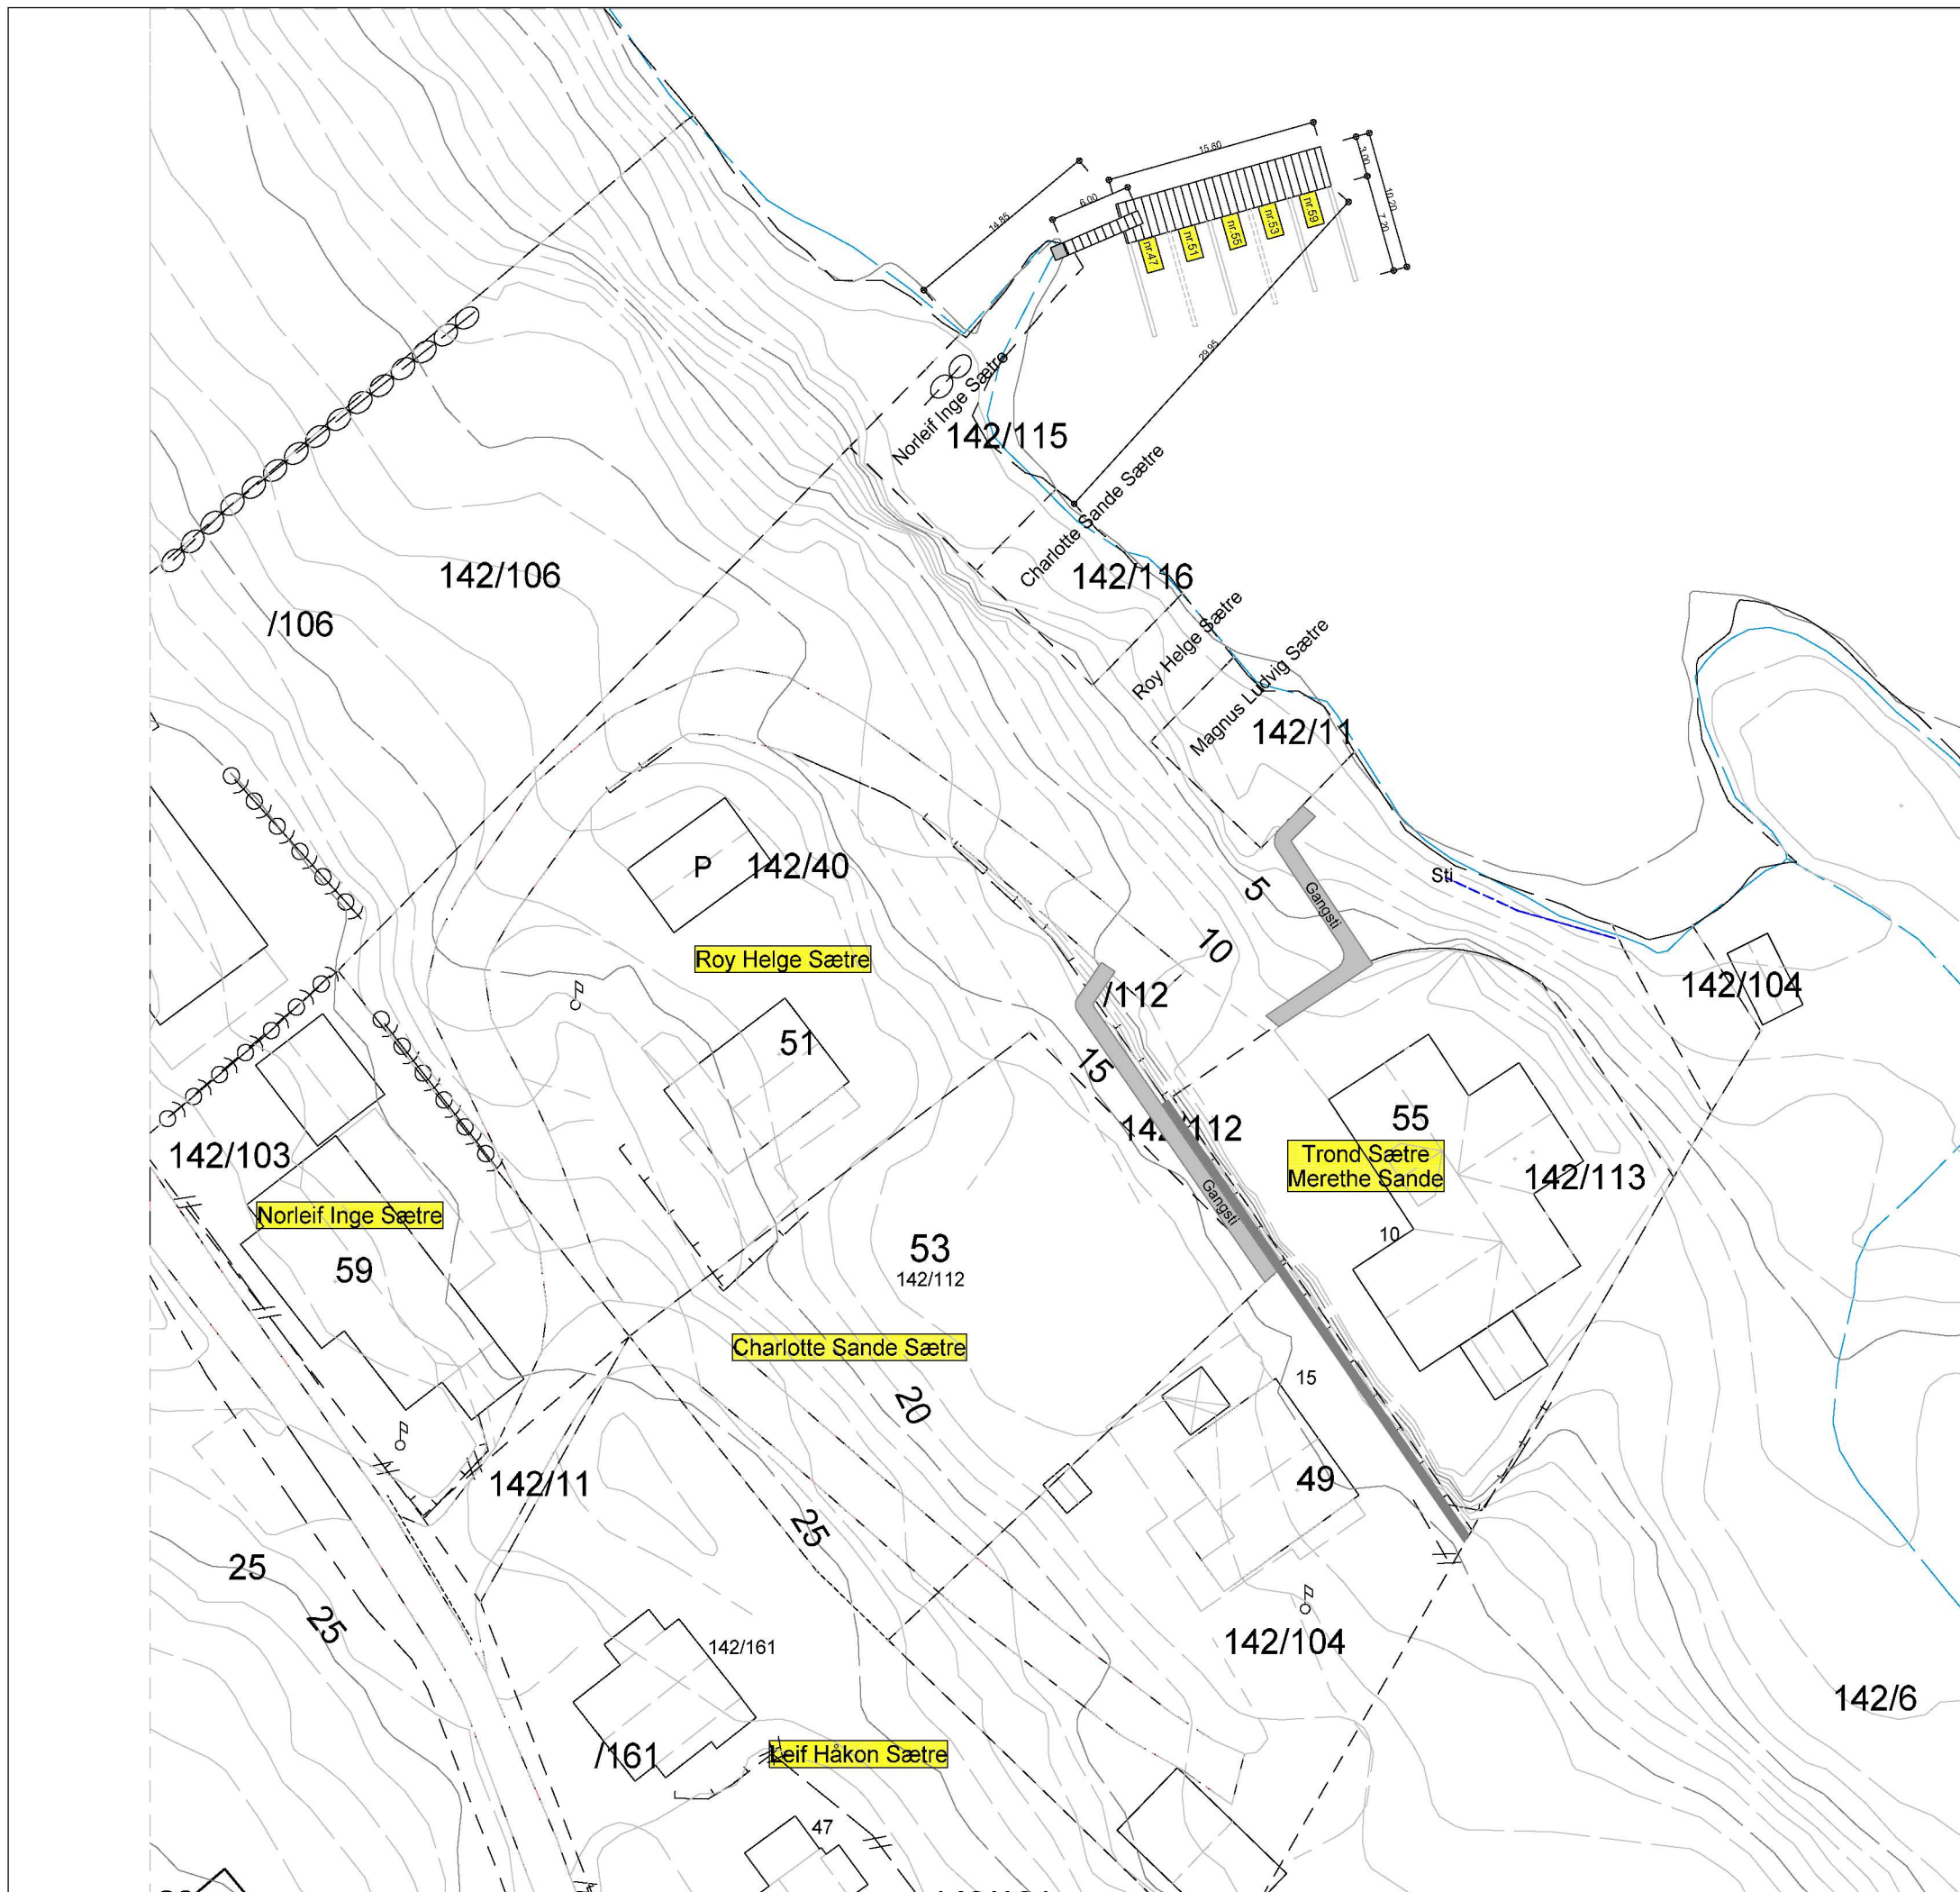

| REV. | ANT. | REVIDERINGEN GJELDER | SIGN. | DATO |
|--|--------|---|----------------|------|
| ETT-TRINNS SØKNAD | | | | |
| TILTAKSHAVER: | | BYGGESTED: | | |
| TROND SÆTRE | | MYRAVEGEN | | |
| SITUASJONSPLAN | | FLYTEBRYGGE | | |
| KOMMUNE: AUSTRHEIM | | G.NR. 142 B.NR. 115 | | |
| TEGN. RGN | GODKJ. | MÅL 1 : 500 | DATO: 15.12.20 | |
| BYGGPROSJEKT AS <small>Byggt teknisk rådgiving Legalisering og seksjonering av eiendom Arkitekt Ansvarlig prosjekterende/søker</small> | | PROSJ.NR. 14-114 | | |
| Fantoftvegen 14 P, Inngang B, 5072 BERGEN | | TEGN. NR. 510 | | |
| DATA DESIGN SYSTEM | | <small>TEGNINGEN MÅ HVERKEN HELT ELLER DELVIS KOPIERES ELLER BENYTTES VED UTFØRELSE AV ARBEIDER SOM BYGGPROSJEKT AS IKKE MEDVIRKER I.</small> | | |