




Torkel Wold

Dato: 14.05.2020

Målestokk: 1:1000

Koordinatsystem: UTM 32N

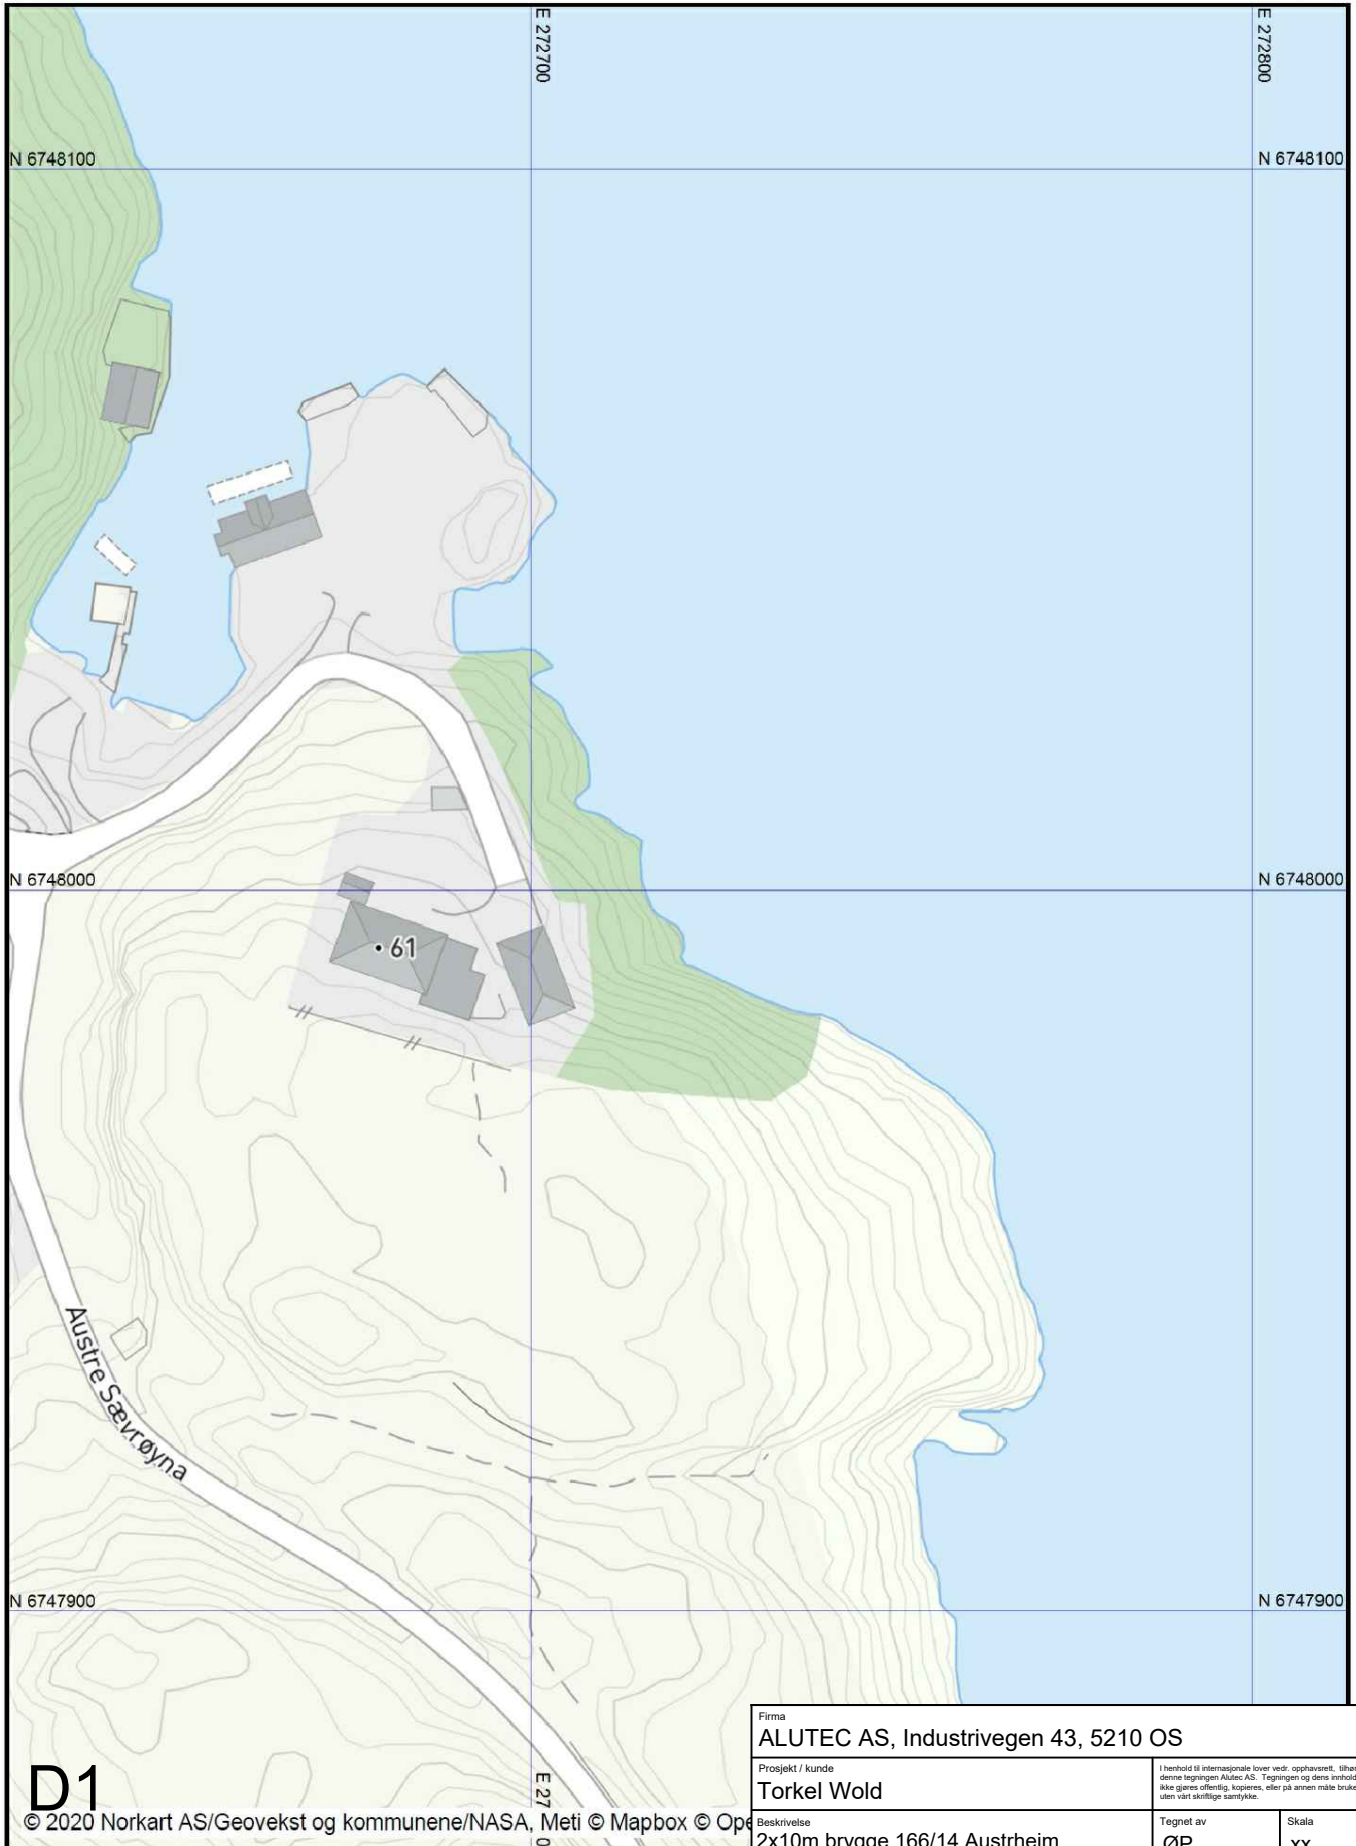

D1

© 2020 Norkart AS/Geovekst og kommunene/NASA, Meti © Mapbox © Op

Firma		ALUTEC AS, Industrivegen 43, 5210 OS	
Prosjekt / kunde		Torkel Wold	
Beskrivelse		2x10m brygge 166/14 Austrheim	
Tegnet av	ØP	Skala	XX
Dato	14.05.20	Rev.	00

I henhold til internasjonale lover vedr. opphavsrett, tilhører denne tegningen Alutec AS. Tegningen og dens innhold kan ikke gjøres offentlig, kopieres, eller på annen måte brukes, uten vårt skriftlige samtykke.