


## Naboerklæring

Vedrørende redusert avstand til nabogrense i samsvar med Plan- og bygningsloven §29-4.


Eier av gnr/bnr 130/79 i Austrheim kommune, Sognnes Utvikling AS, erklærer med dette at det på naboeiendommen gnr/bnr 130/121 kan føres opp nytt bygg mot felles grense som vist i vedlagt situasjon datert 09.03.2021. Bygget kan oppføres inntil 3,6m fra felles grense med inntil 7,3m høyde.

Om det ved oppføring av nye bygg på gnr/bnr 130/79 oppstår krav om brannsikrende tiltak, grunnet plassering av bygg på gnr/bnr 130/121 som beskrevet over, skal nødvendige brannsikrende tiltak utføres på gnr/bnr 130/121 og bekostes av gnr/bnr 130/121.

Sted Bergen Dato 06.04.2021

Signatur   
Sognnes Utvikling AS  
Org.nr: 979 952 449

Underskrift av eier av gnr/bnr 130/79 i Austrheim kommune

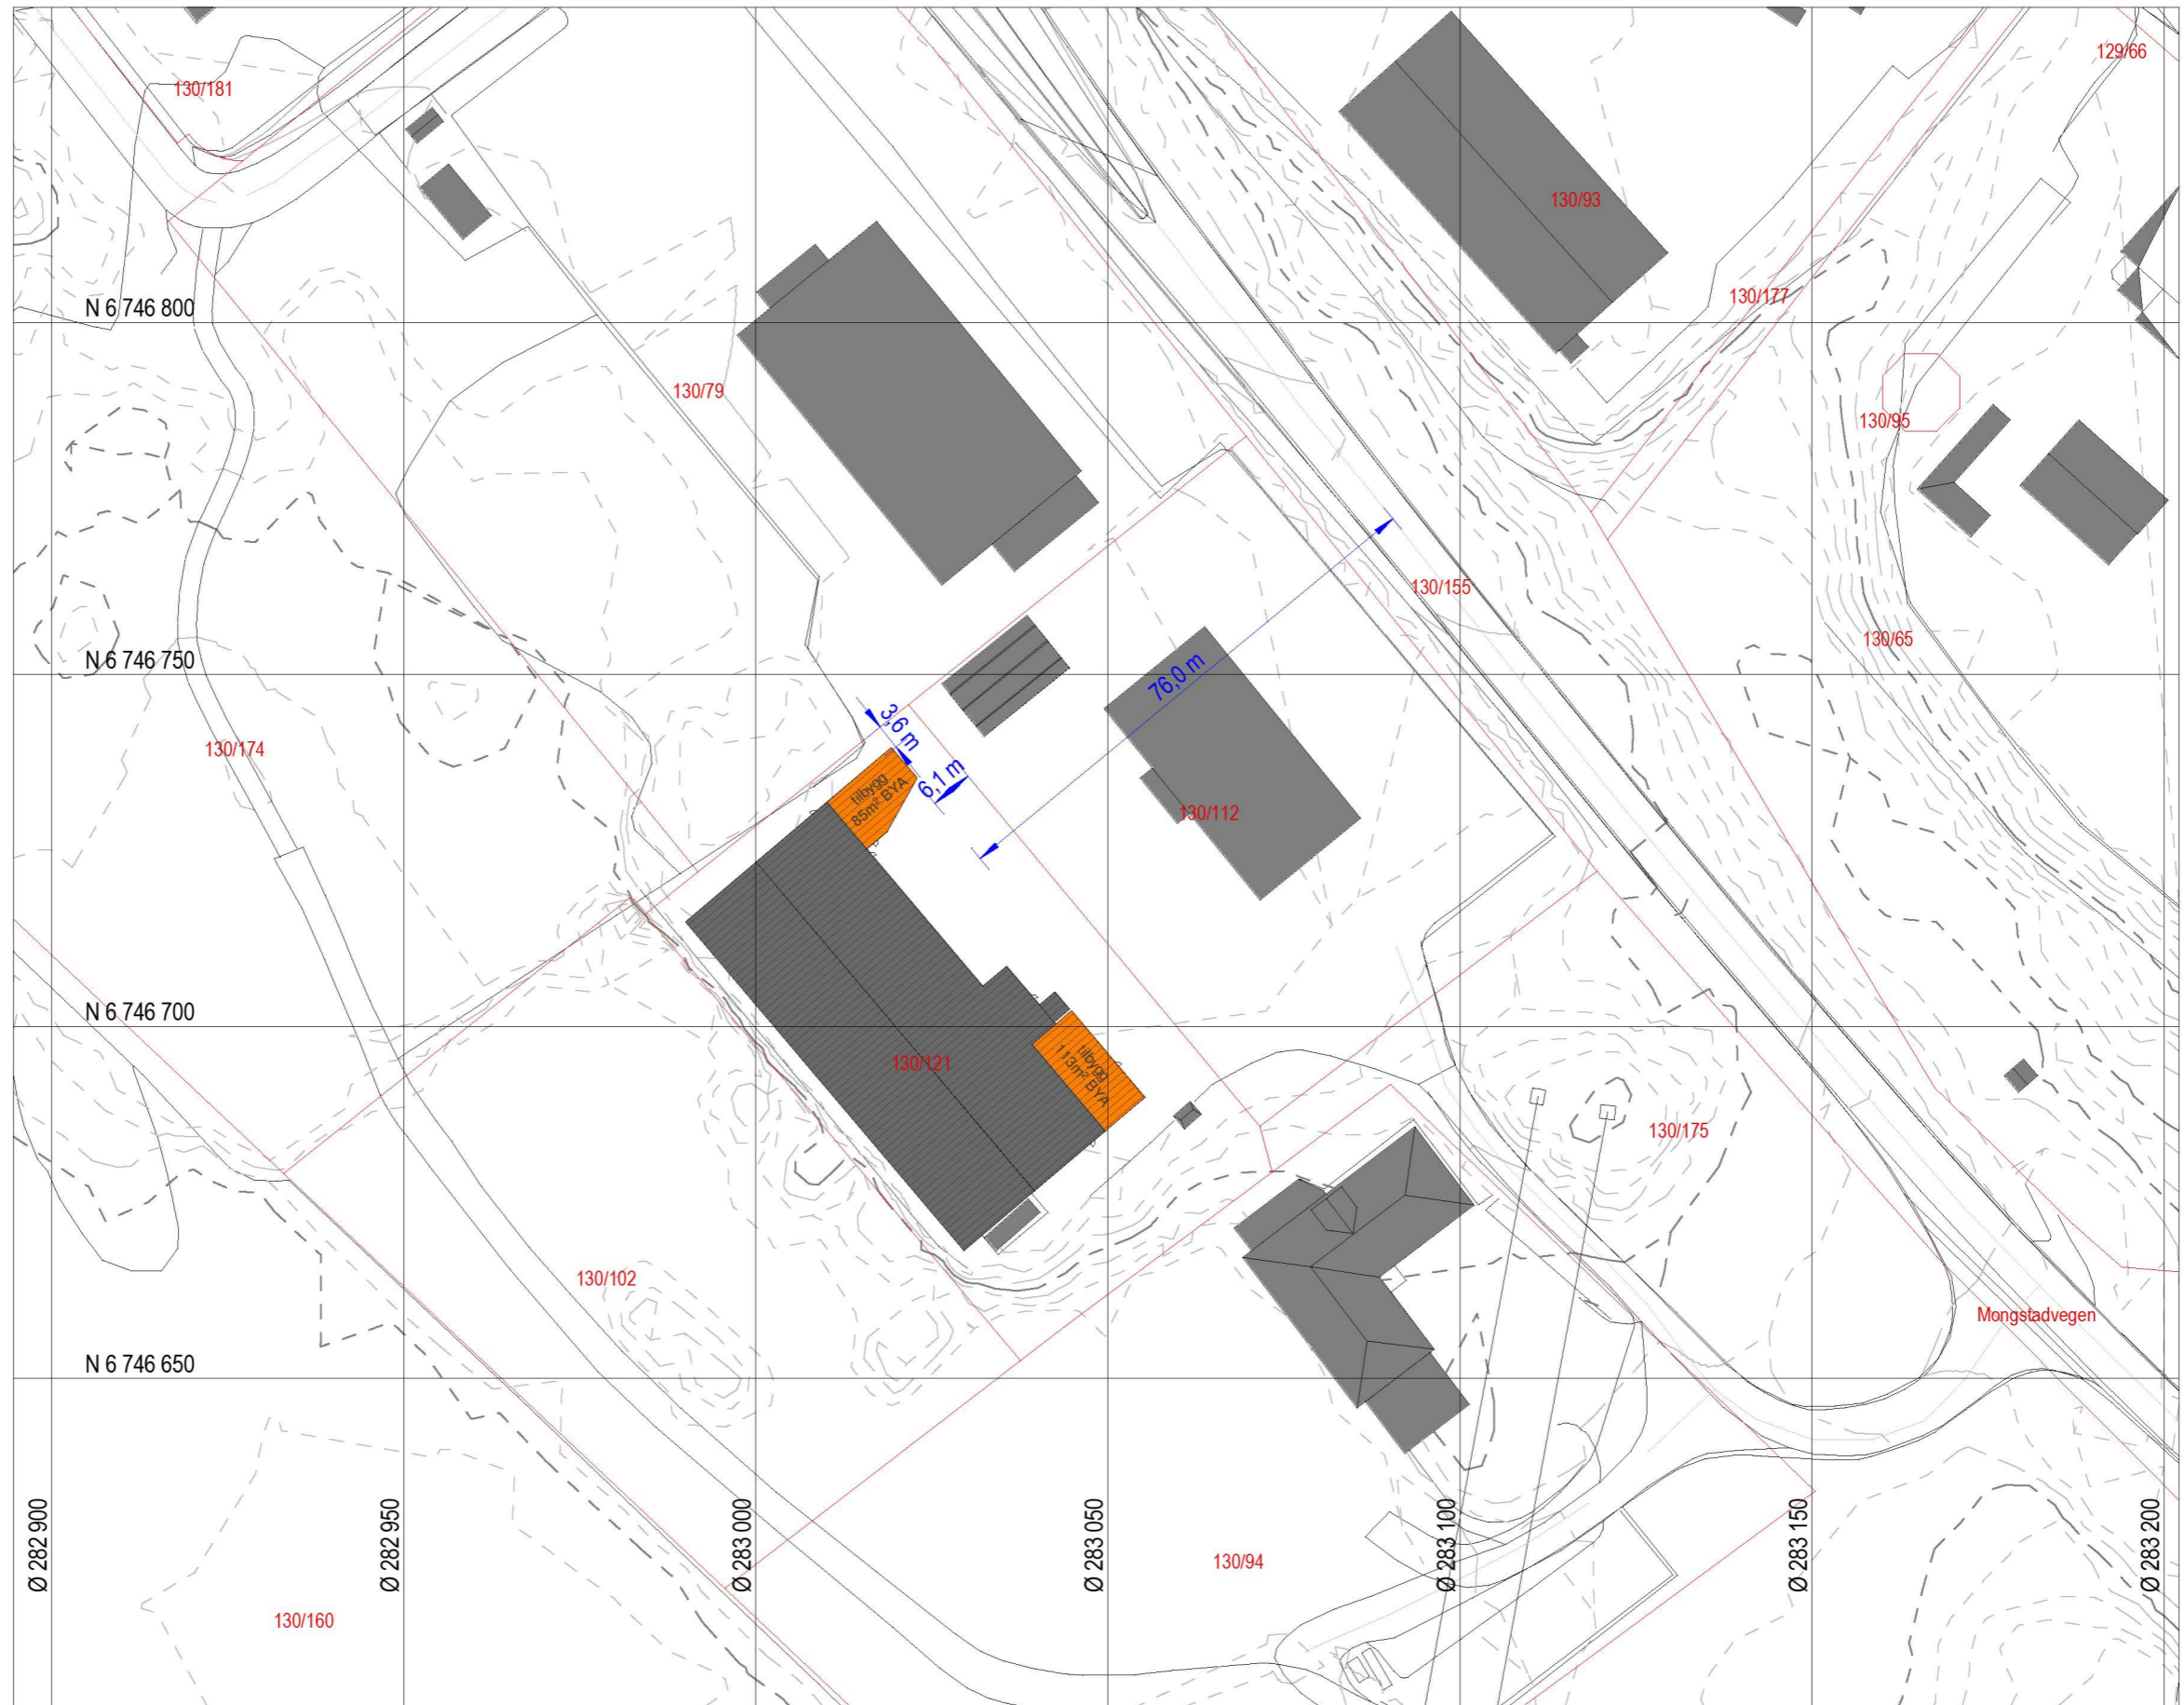

**HTB**  
**HELGESEN TEKNISKE BYGG AS**  
 5281 Valestrandfossen  
 T: 56 19 34 00 www.htb.no

Oppdragsgiver  
**Nortekstil**

Bruksområde: Søknad

Austrheim  
 Mongstadvegen 1004  
 5954 Mongstad

130/121

Prosjektnr.  
 5183

Målestokk  
 1 : 1000 / A3

Tegn.  
 JFA

Kontr.

Prosjekt  
**Tilbygg**

Tegning  
**Situasjonsplan**

Tegningsnummer  
**A-100**

Dato  
**09.03.2021**