




Snitt A
1 : 100

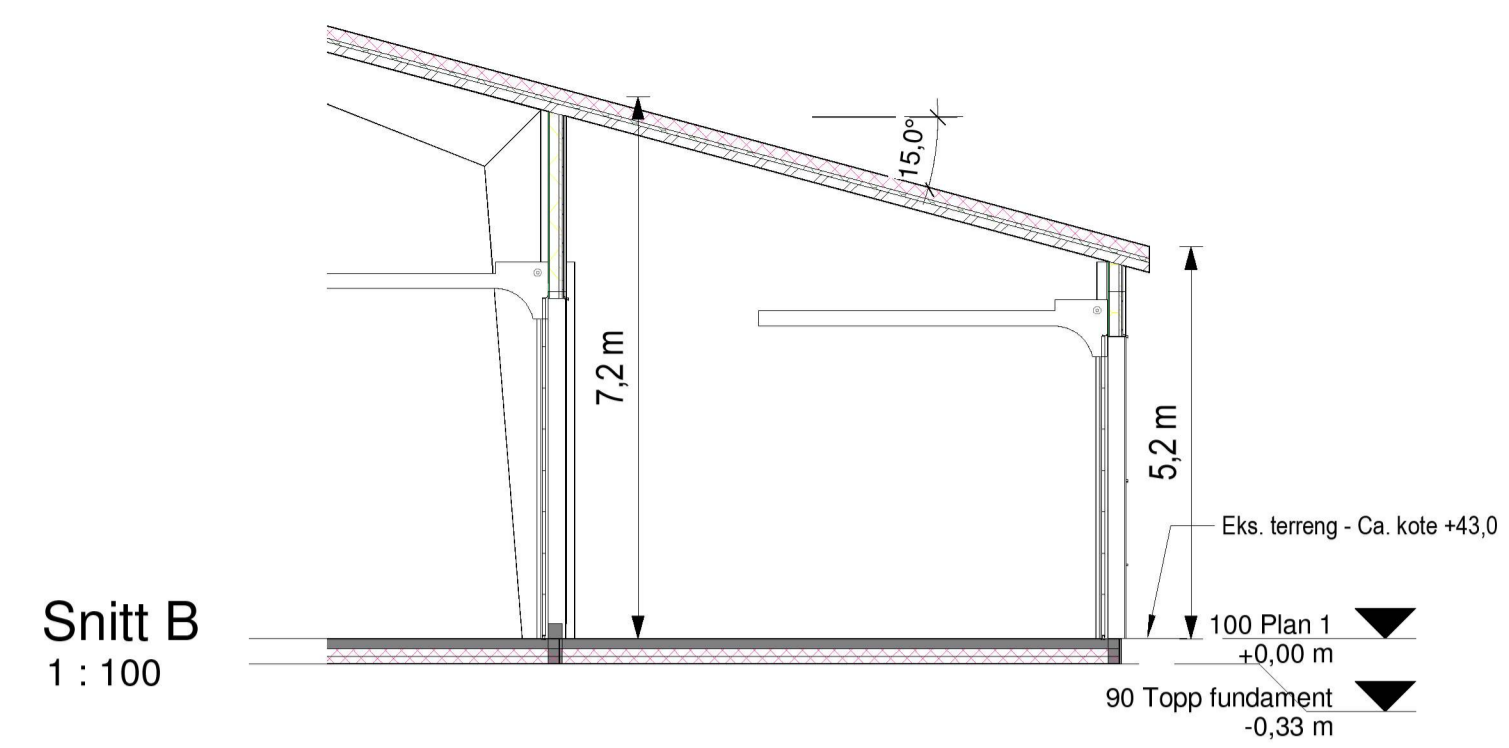

Snitt B
1 : 100

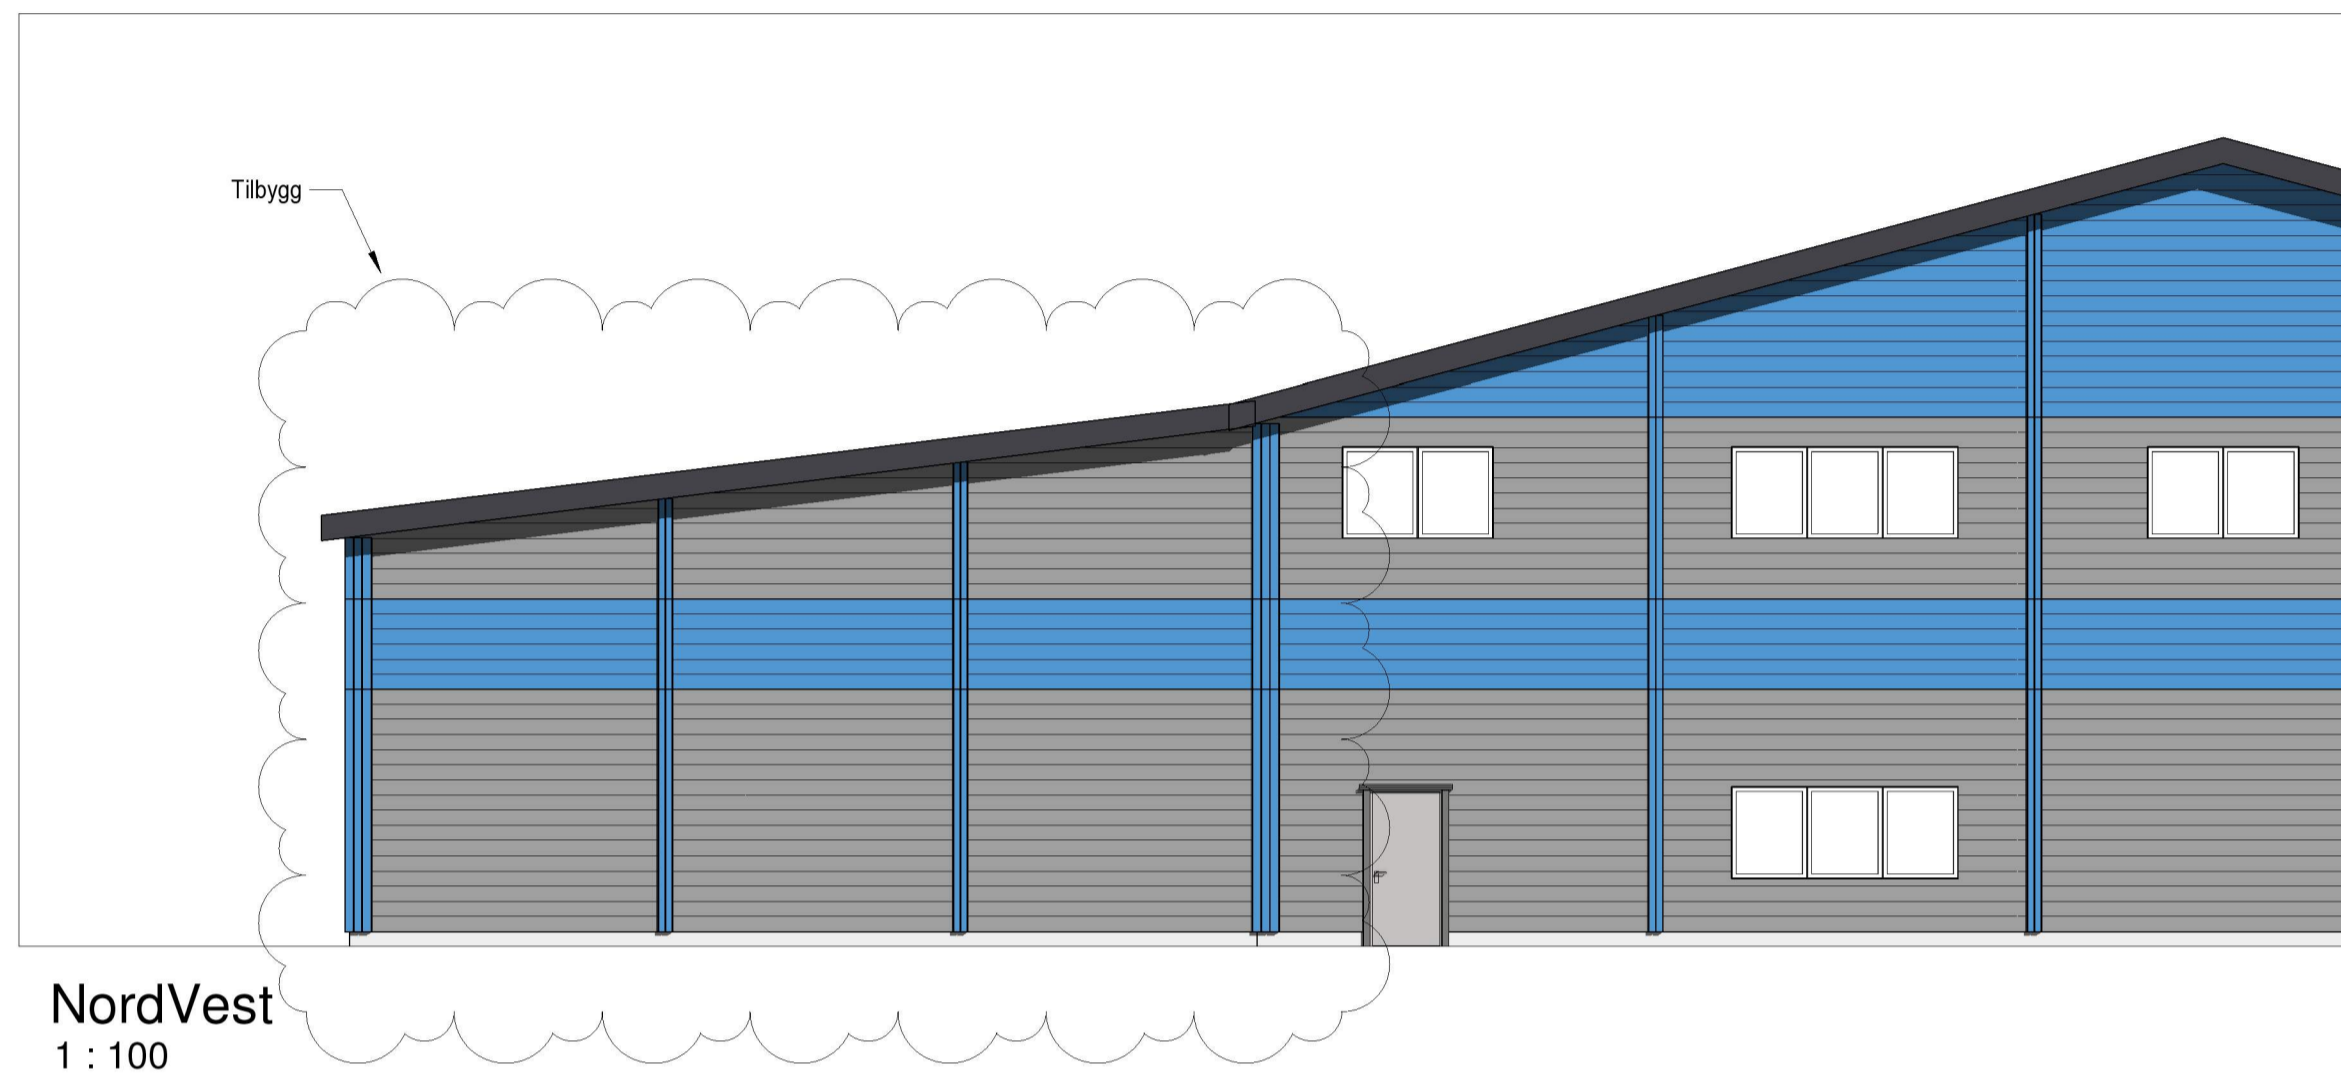


NordVest
1 : 100

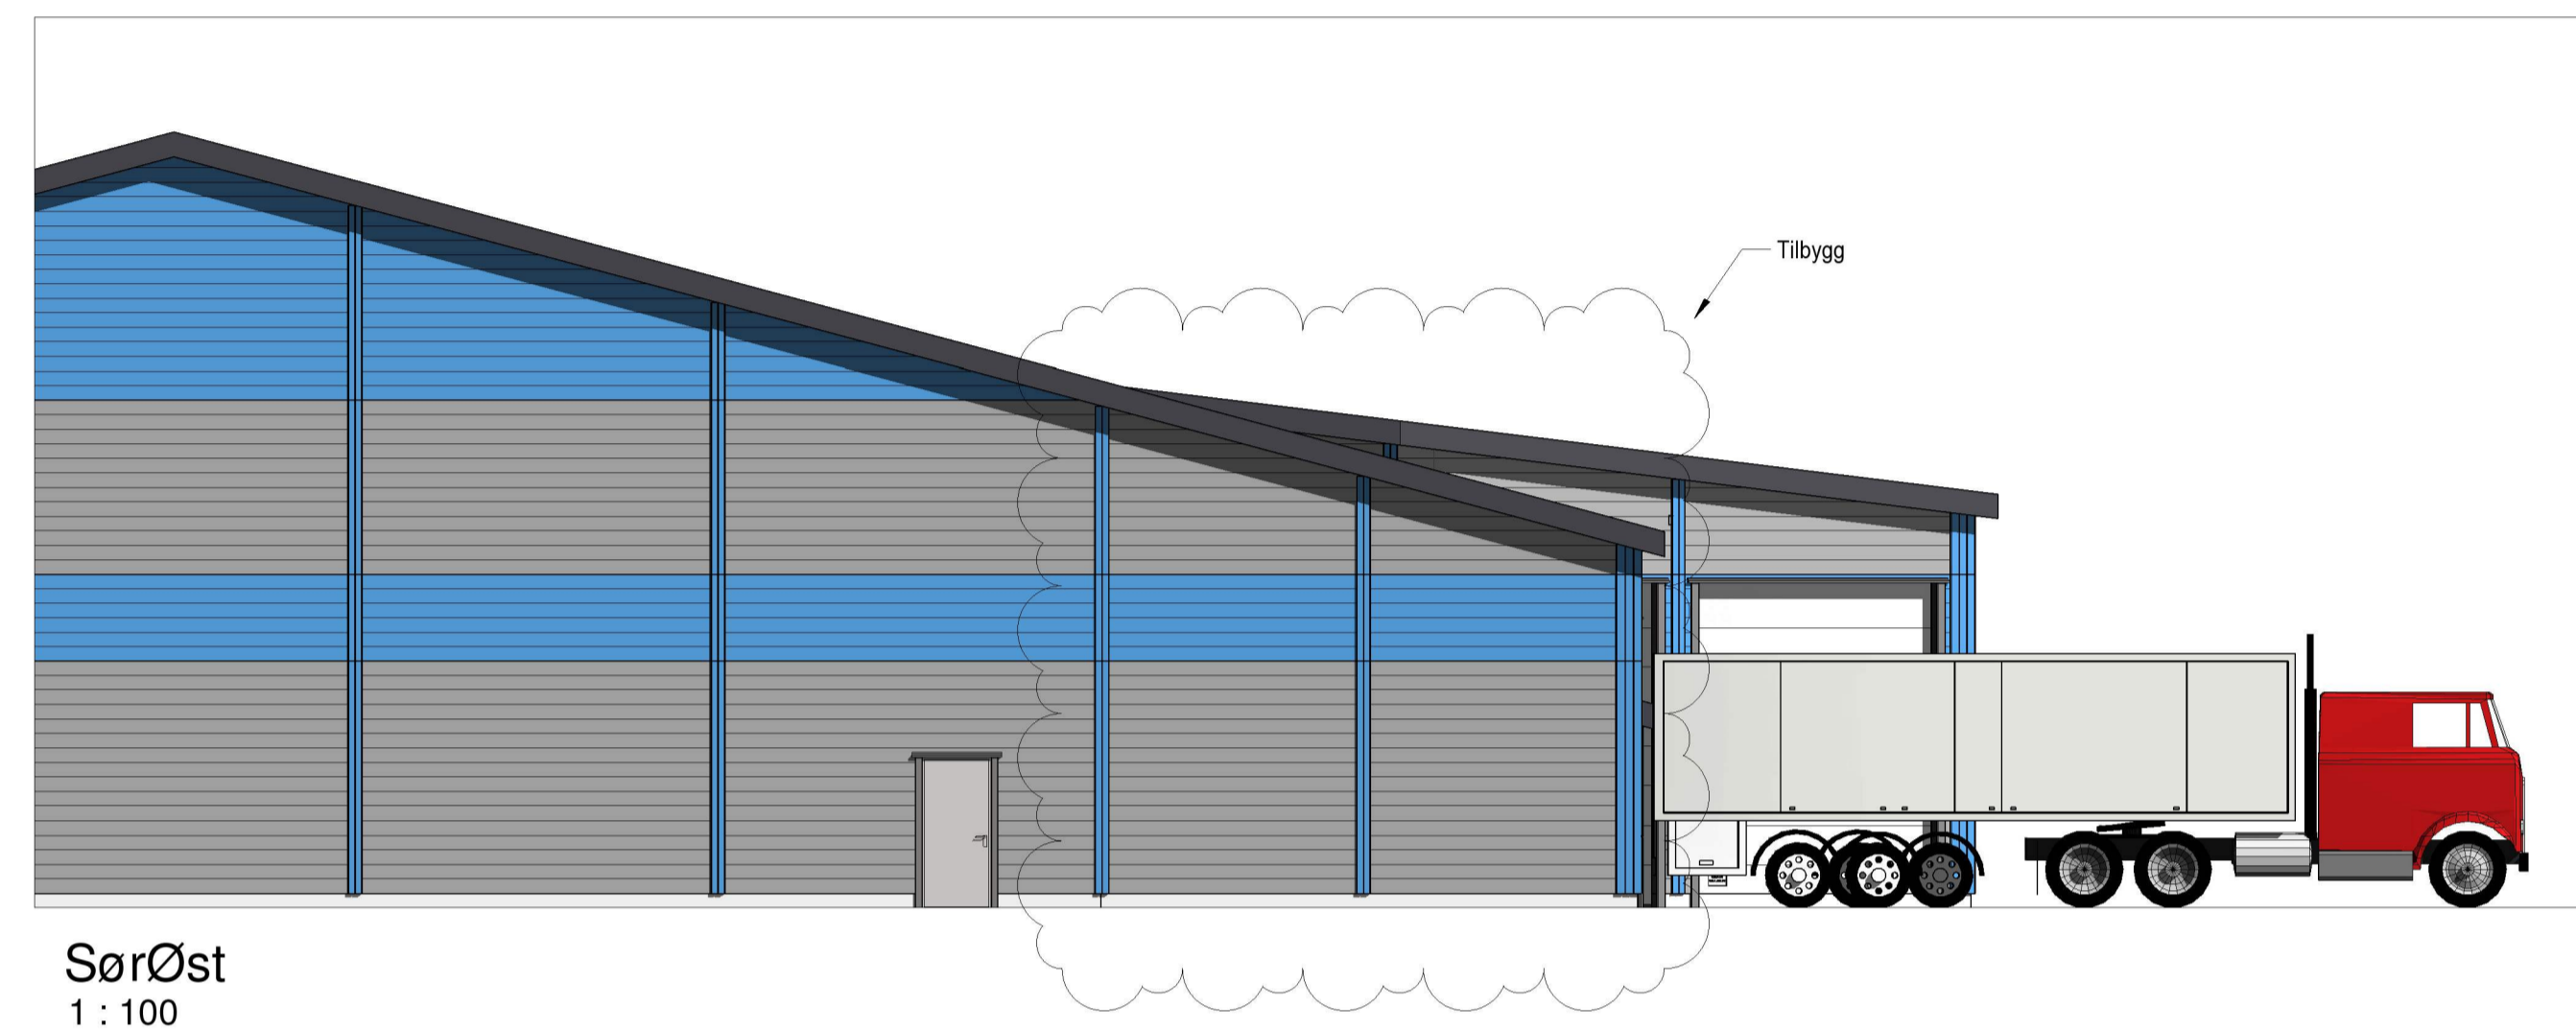

SørØst
1 : 100



NordØst
1 : 100

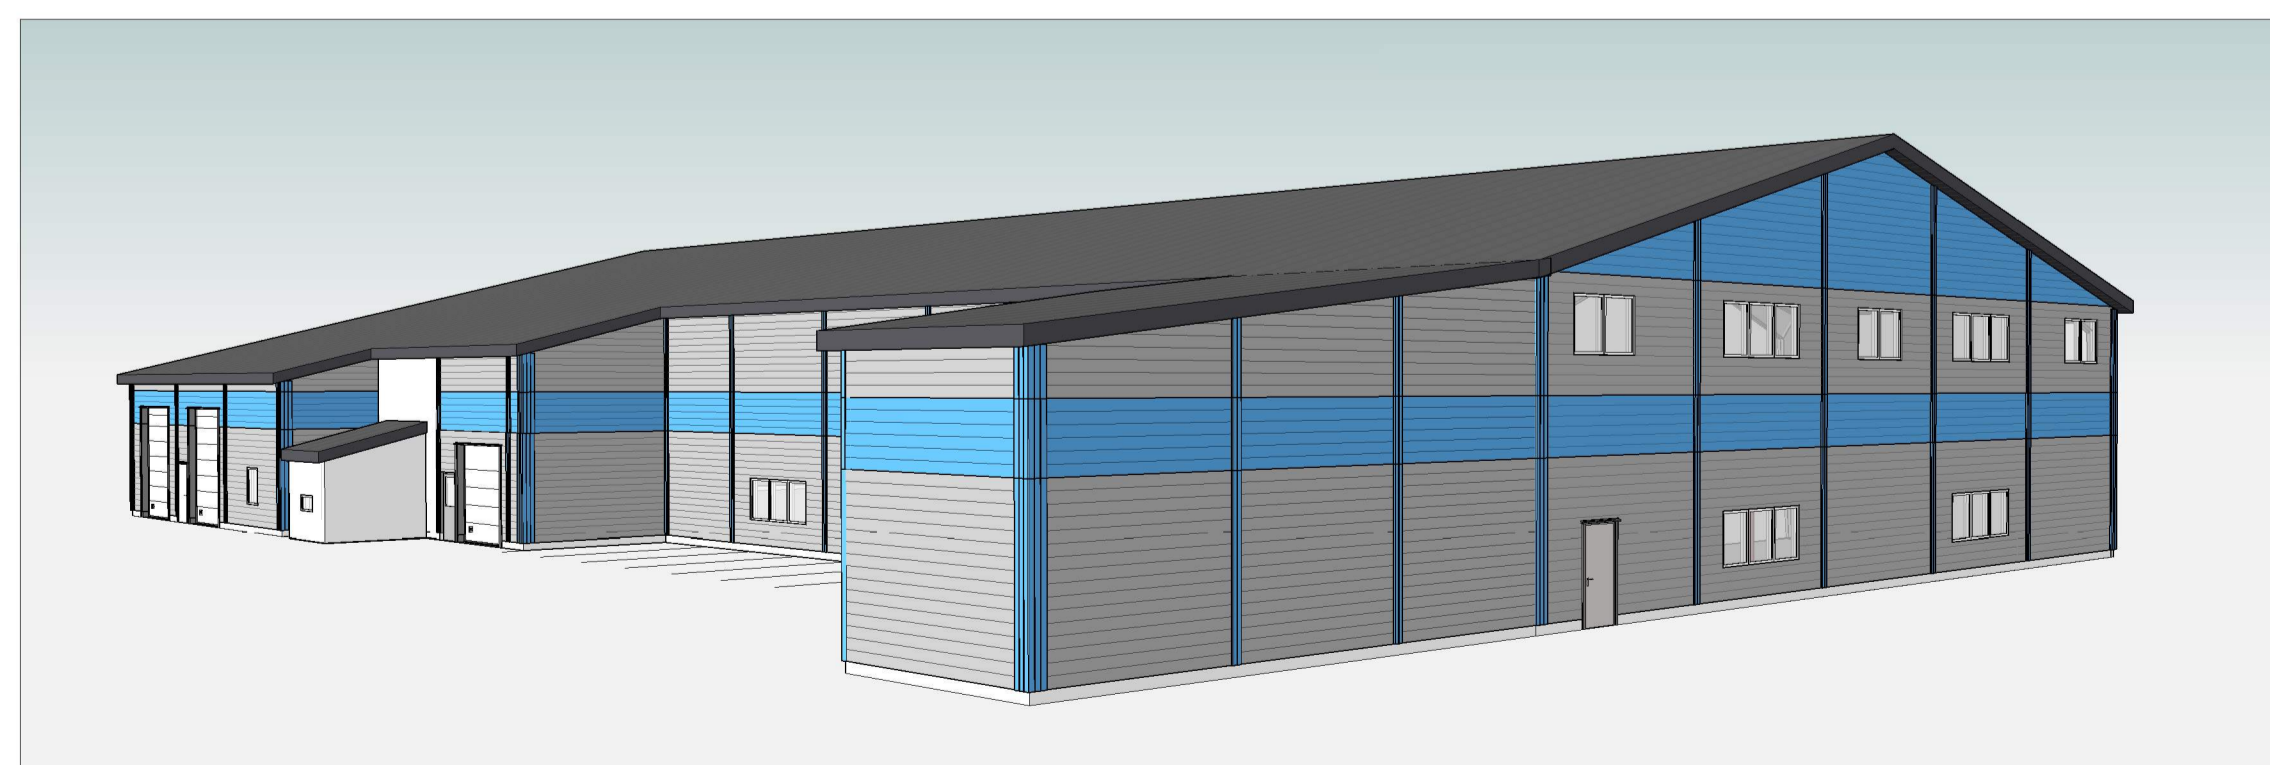

Perspektiv - fra Nord



Perspektiv - fra Øst

Tilbygg		
Austrheim	130/121	
Mongstadvegen 1004 5954 Mongstad		
Oppdragsgiver		
Nortekstil		
 HELGESEN TEKNISKE BYGG AS 5281 Valestrandsfossen T: 56 19 34 00 www.htb.no		
Prosjektnr.	Dato	Fase:
5183	15.03.2021	Søknad
Fasader og snitt		
Tegningsnummer	Målestokk:	Tegn.
A-312	1 : 100 / A1	JFA