



Mastreviktunet
 Prosjektnr.: 217746
 19.02.21
 Firesafe AS
 CJ/HA

REI 30 [B 30]
 E 30 [F 30]
 EI 30 [B 30]
 (Sa-klasse for dør)

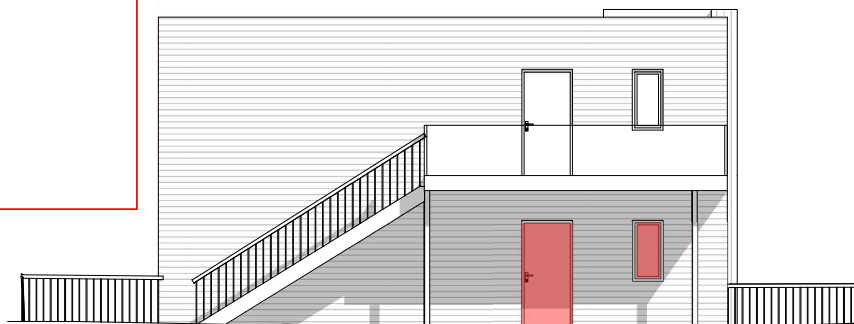

1:100 Fasade Sørvest

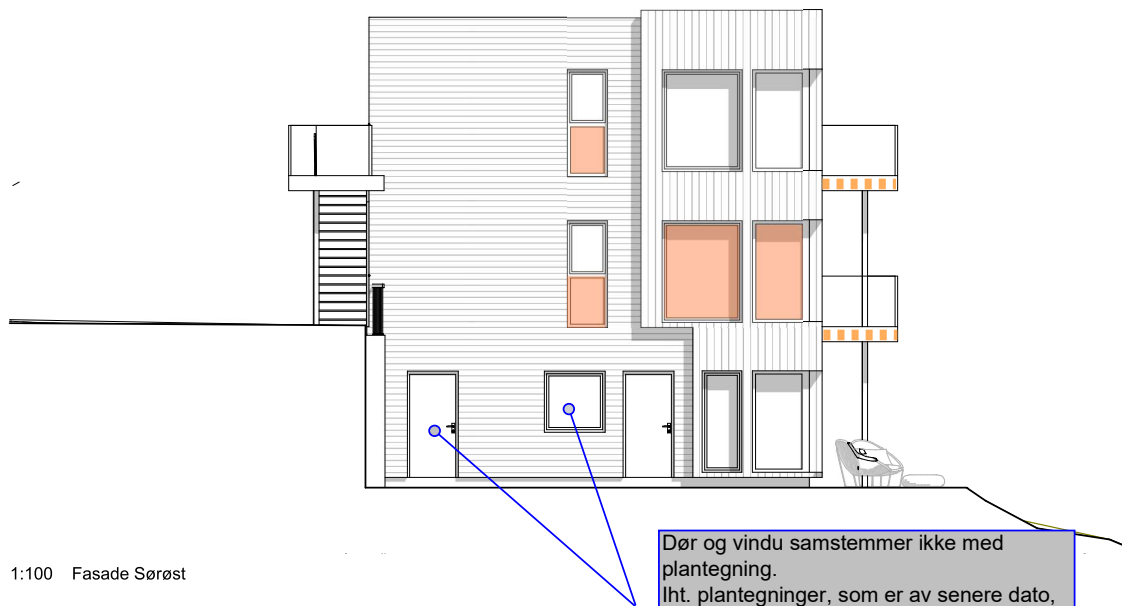

1:100 Fasade Sørøst

Dør og vindu samstemmer ikke med plantegning.
 Iht. plantegninger, som er av senere dato, skal det være vinduer av typen V-3 og V-4 i plan 1, dermed ingen krav til brannmotstand.

Prosjektnr. 2019088	Dato opprettet 28.05.2019
Type tegning H3 - fasade Sørøst og Sørvest	Revisjon nr. -

Areal

BYA	592,6 m ²
BRA H1	277,9 m ²
BRA H2	277,9 m ²
BRA H3	273,9 m ²
BRA parkering	284,8 m ²
BRA TOTALT	114,5 m ²

Revisjoner

Rev	Beskrivelse	Dato	Sign

Fase
Søknadstegninger

arkoconsult
 ARKOCONSULT AS, Postboks 103, 5291 Valestrandfossen
 Tel.: 56390003 - Fax.: 56191130 - Mob.: 93241511
 Mail: post@arkoconsult.no - Org.nr. 918 269 665 MVA

Tiltektshaver Mastreviktunet AS	Sign. KFJ Dato 04.06.2019
Prosjekt 3 stk. 4-mannsboliger	Kontroll OH Dato 31.05.2019
Gnr/ Bnr 142/216 Austrheim Kommune	Målestokk 1:100
Tegningsnr.: 106819088A40-6	Format A3
Type tegning: H3 - fasade Sørøst og Sørvest	

I HENHOLD TIL LOVVERK ER DENNE TEGNINGEN ARKOCONSULT AS SIN EIENDOM, DENNE TEGNINGEN KAN IKKE BLI BRUKT, OFFENTLIGGJORT ELLER GIS VIDERE TIL TREDJEPART UTEV NÅRT SKRIFTLIGE SAMTYKKE. OVERTREDELSE AV DETTE KAN FØRE TIL SØKSMÅL. OBS! TEGNINGEN KAN PRINTES I FEIL SKALA. IKKE TA MÅL DIREKTE PÅ TEGNING. BRUK KUN OPPGITTE MÅL.