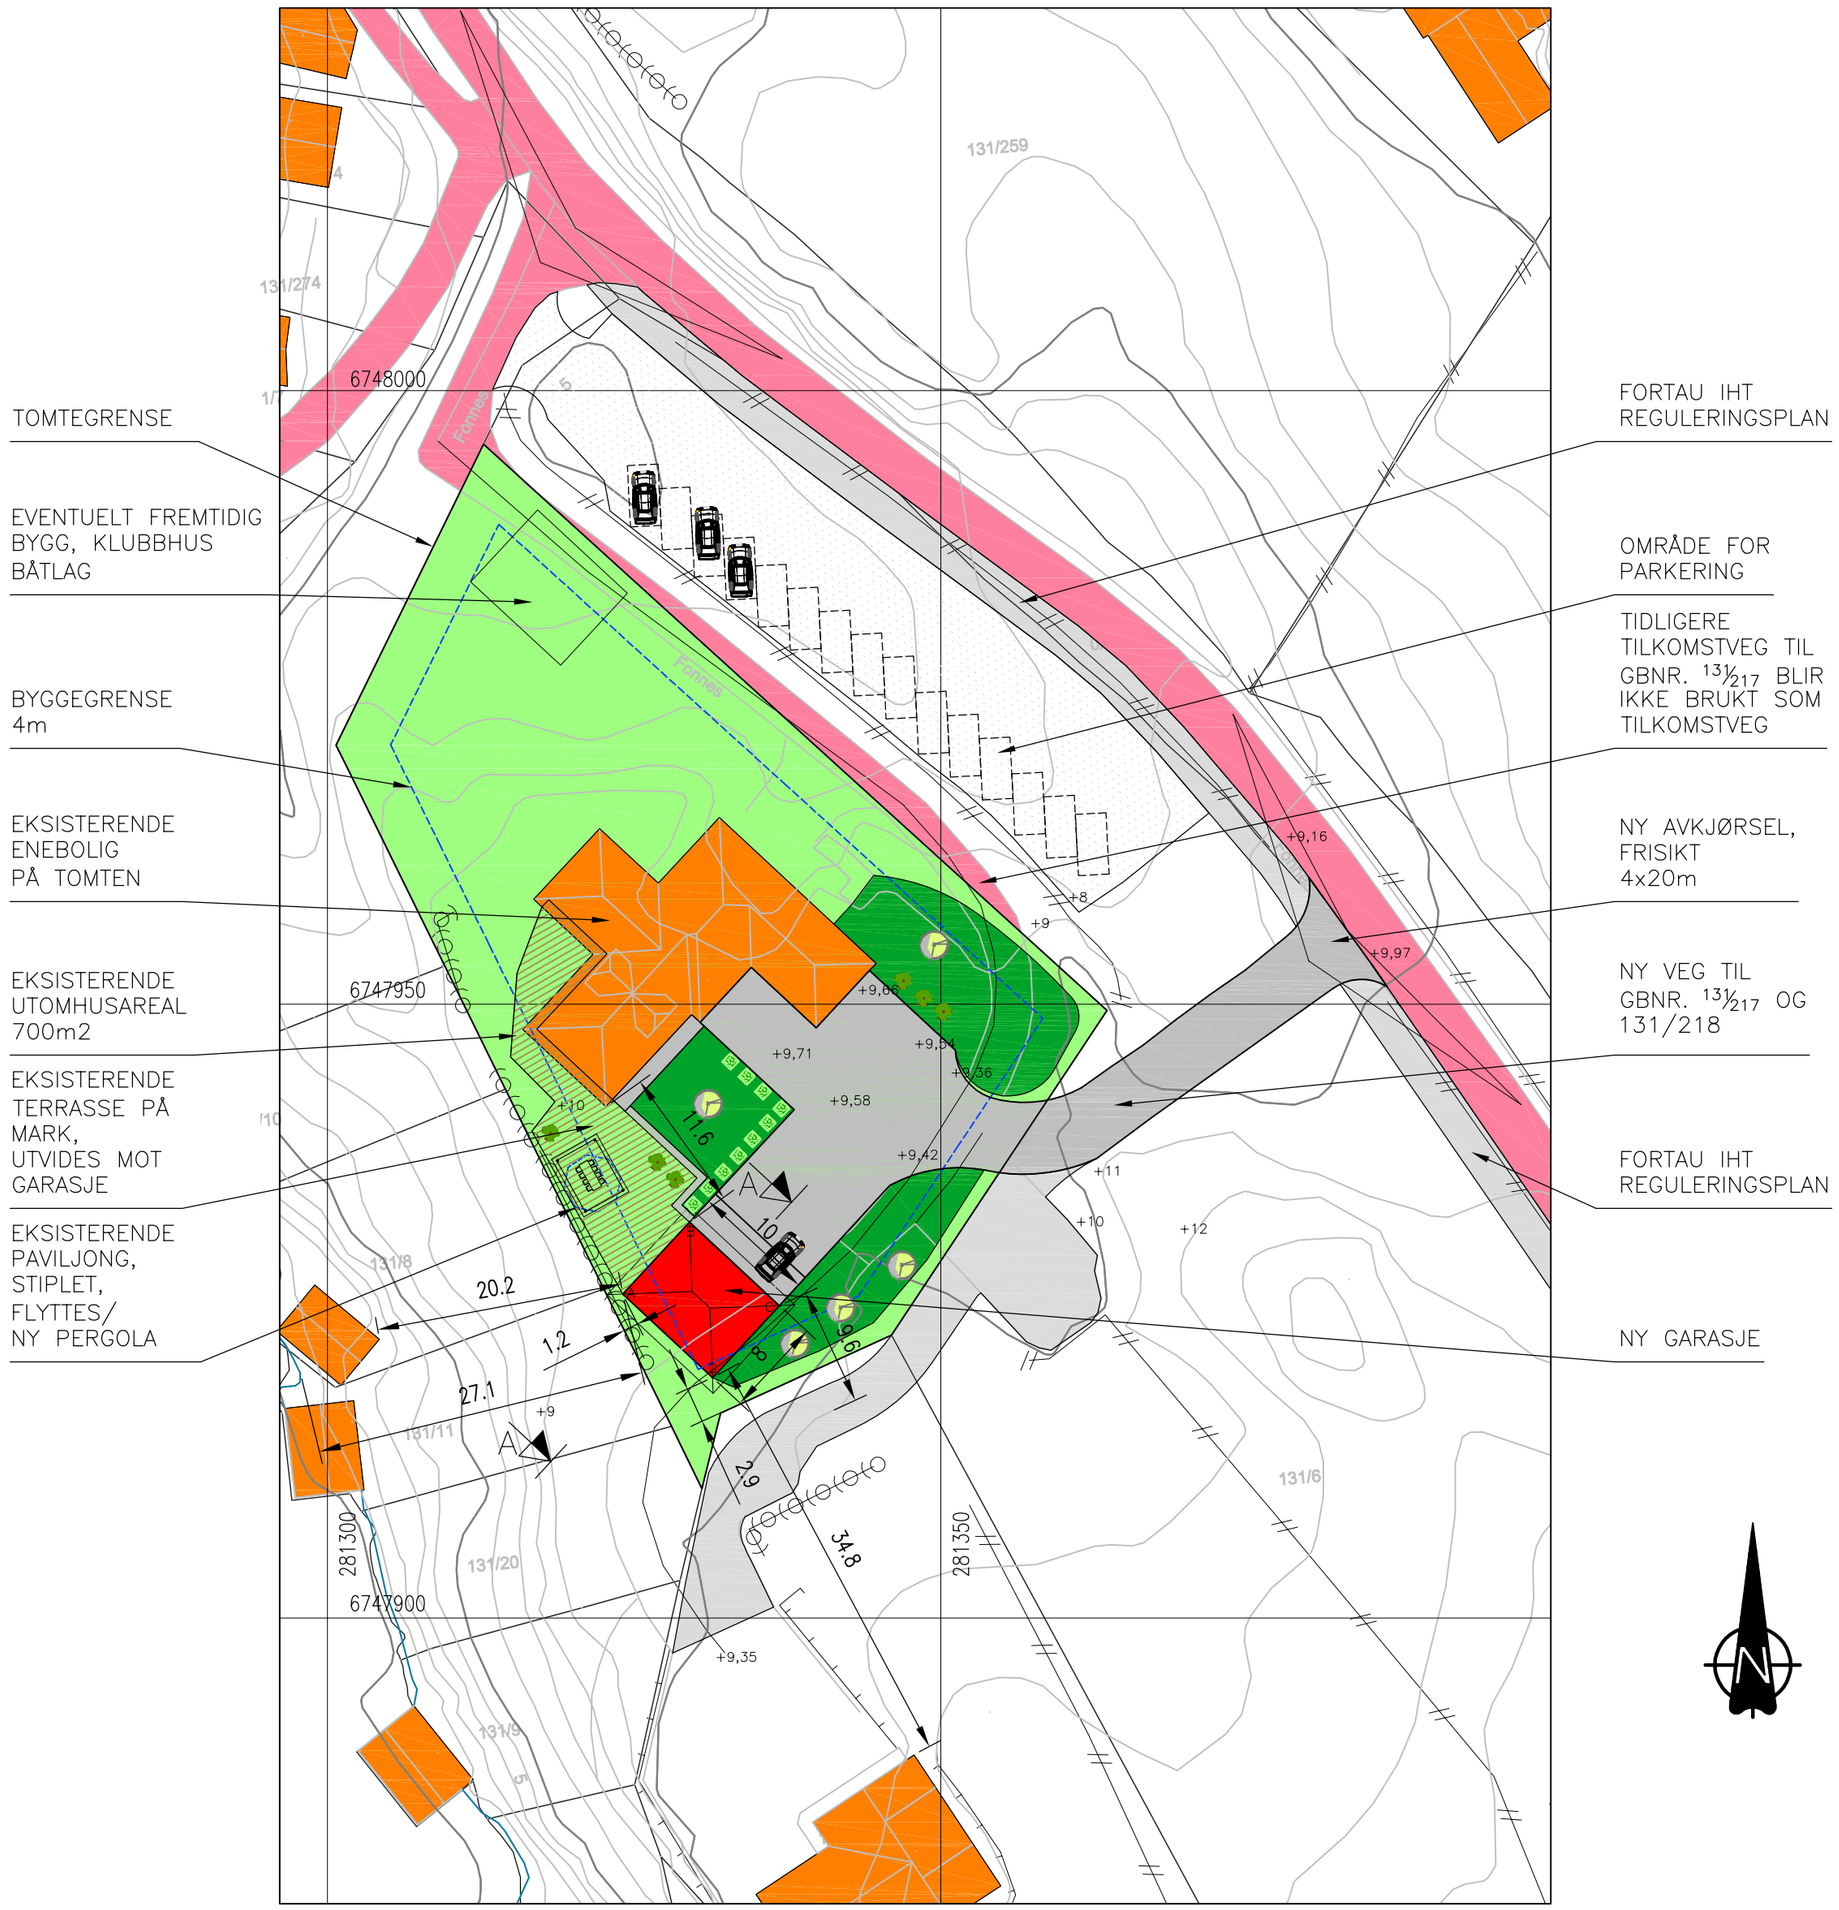

KOORDINATER HJØRNER NY GARASJE:

A: 281324.0637
6747926.3892

B: 281329.5078
6747932.2511

C: 281336.8352
6747925.446

D: 281331.3911
6747919.5841

SITUASJONSPLAN
GNR.131 BNR.217, AUSTRHEIM KOMMUNE

OK GULV GARASJE TILPASSES EKSISTERENDE PLANERING, ca:
KOTE +10
FOR TERRENGSNITT SE TEGNING 137221041A11.

DATE/SIGN

OBS!
* TEGNINGEN KAN PRINTES I FEIL SKALA
* IKKE TA MÅL DIREKTE PÅ TEGNING
* BRUK BARE OPPGITTE MÅL

I HENHOLD TIL LOVVERK ER DENNE TEGNINGEN ARKOCONSULT AS SIN EIENDOM.
DENNE TEGNINGEN KAN IKKE BLI BRUKT, OFFENTLIGGJORT ELLER GIS VIDERE TIL TREDJEPART UTEN VÅRT SKRITLIGE SAMTYKKE. OVERTREDELSE AV DETTE KAN SØKSMÅL.

REV. DESCRIPTION

ROALD MYKLEBUSTHAUG
GARASJE, NY AVKJØRSE

GBNR 131/217 AUSTRHEIM
SITUASJONSPLAN

REVISION/DATE:

PROJECT NO.: 2021041

DRAWING NO.: 137221041A10

arkoconsult
ARKOCONSULT AS, Postboks 103, 5291 Valest.f.
Tel.: 56390003 – Fax.: 56191130 – Mob.: 93241511
Mail: post@arkoconsult.no – Org.nr.: 918269665 MVA

SCALE: 1:500	FORMAT: A2
DRAWN: LAH	DATE: 26.03.21
CHECKED: OH	DATE: 26.03.21