




FASADE NORDVEST

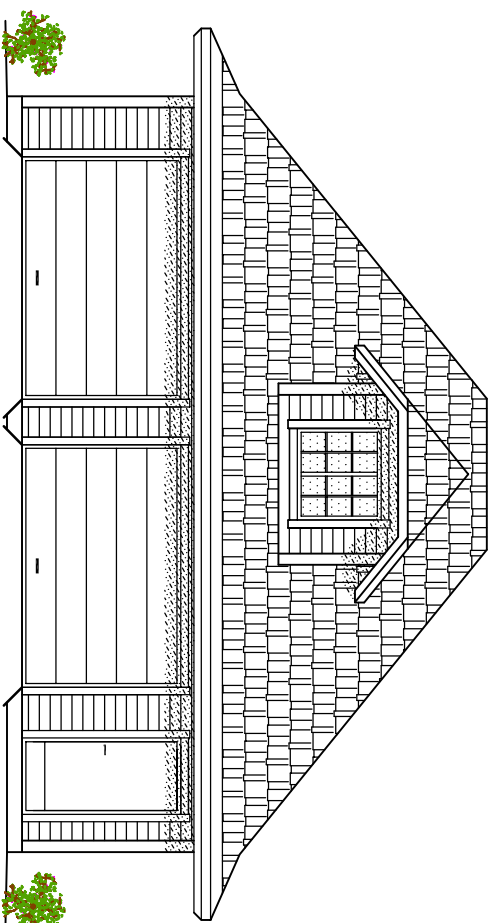

FASADE NORDØST

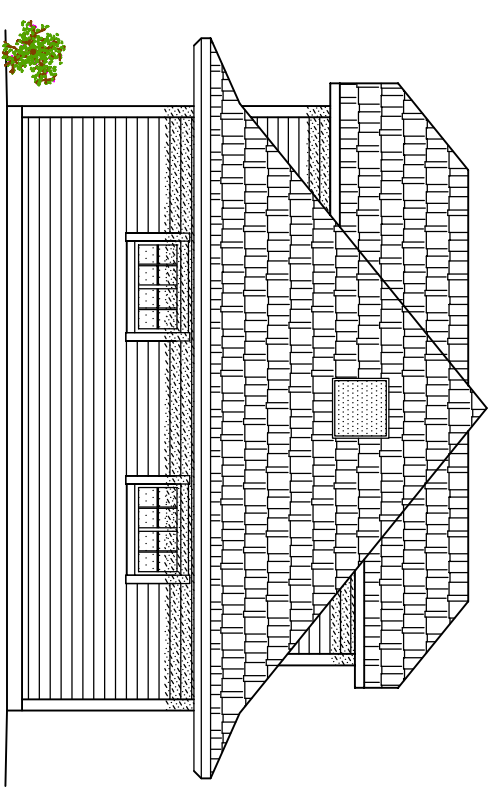

FASADE SØRØST

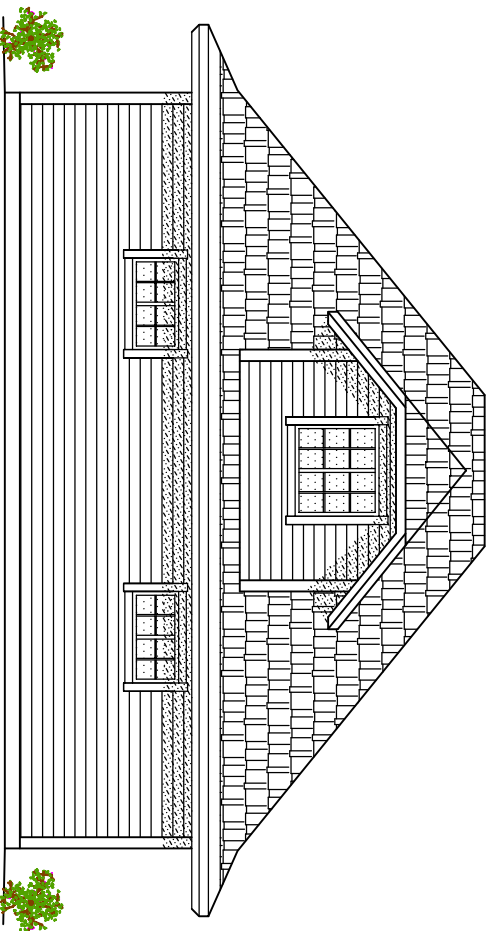

FASADE SØRVEST

NB; GARASJE UTFØRES I SAMME STIL SOM BOLLIG

NB!  
DERSOM ANNET IKKE ER BESKREVET, KAN TEGNINGEN KUN BRUKES SOM SØKNADSTEGNING I BYGGESAK. ARBEIDSTEGNINGER MÅ PROSJEKTERES OG LEVERES SEPARAT.

REV.	DESCRIPTION	DATE/SIGN	
	<p><b>OBS!</b></p> <ul style="list-style-type: none"> <li>* TEGNINGEN KAN PRINTES I FEIL SKALA</li> <li>* IKKE TA MÅL DIREKTE PÅ TEGNING</li> <li>* BRUK BARE OPPGITTE MÅL</li> </ul>		<p>I HENHOLD TIL LOWERK ER DENNE TEGNINGEN ARKOCONSULT AS SIN EIENDOM. DENNE TEGNINGEN KAN IKKE BLI BRUKT, OFFENTLIGGJORT ELLER GIS VIDERE TIL TREDJEPART UTEN VÅRT SKRITLIGE SAMTYKKE. OVERTREDELSE AV DETTE KAN SØKSMÅL.</p>
	<p>ROALD MYKLEBUSTHAUG GARASJE, NY AVKJØRSE</p>		<p>REVISION/DATE: PROJECT NO.: 2021041</p>
	<p>GBNR 131/217 AUSTRHEIM FASADER</p>		<p>DRAWING NO.: 137221041A02</p>
	<p><b>arkoconsult</b> ARKOCONSULT AS, Postboks 103, 5291 Valestf. Tel.: 56390003 – Fax.: 56191130 – Mob.: 93241511 Mail: post@arkoconsult.no – Org.nr.: 918269665 MVA</p>		<p>SCALE: 1:100      FORMAT: A3 DRAWN: LAH      DATE: 12.03.21 CHECKED: OH      DATE: 26.03.21</p>