

Sanitærabonnement

☒ **SØKNAD om nytt abonnement til offentlig vann-/avløpsanlegg**

☒ Som vedlegg til byggesøknad

☒ Egen søknad/melding

☐ **MELDING om reparasjon/endring/supplerende tiltak i bestående sanitæranlegg i boligeiendom og fritidsbebyggelse samt enkle installasjoner innenfor en bruksenhet eller branncelle**

Søknaden / meldingen gjelder

☒ Abonnement til offentlig vannforsyning

☐ Abonnement til offentlig avløp

Eiendom/byggested

Gnr.	Bnr.	Festenr.	Seksjonsnr.	Bygningsnr.	Bolignr.	Kommune
160	95					Austrheim
Adresse					Postnr.	Poststed
Søverøyvegen 554					5943	Austrheim

Abonnementet / tilkoblingen omfatter:

Bygningens art

☐ Boligbygg ☒ Fritidsbolig ☐ Industribygg ☐ Forretnings-/kontorbygg ☐ Landbrukseiendom

☐ Annen bygning, beskriv:

Type installasjon / ledning

☐ Vann utvendig ☐ Spillvann utvendig ☐ Overvann utvendig

☒ Vann innvendig ☐ Spillvann innvendig ☐ Overvann innvendig

☐ Annet, beskriv:

Vannforsyning

Antatt vannmengde l/s

Dim. 32

Materiale PE

Trykkklasse 16

Utstyr som skal monteres

☐ Reduksjonsventil ☐ Trykkforsterkningspumpe ☐ Sil/filteranlegg ☐ Sprinkleranlegg

☐ Vannmåler ☐ Vannmålerkonsoll **NB! Henviser til kommunens norm for vannmåler**

☐ Ikke vannmåler, oppgi bruksareal m²

☐ Tilbakestrømningssikring Kategori: 1 ☐ 2 ☐ 3 ☐ 4 ☐ 5 ☐

Hvis annet utstyr, hva slags?

Vedlegg ved sprinkleranlegg: Ledningskart/skisse og hydraulisk beregning ☐ Ja ☐ Nei

Ønsket vannmengde/trykk (maks):

Avløp - spillvann

Antatt spillvannmengde l/s

Dim.

Materiale

Trykkklasse

Avløp - overvann

☐ Føres til terreng Beskriv:

☐ Føres til kommunalt nett

☐ Uten fordrøyning Beskriv: ☐ Dokumentasjon/vedlegg

☐ Med fordrøyning Beskriv: ☐ Dokumentasjon/vedlegg

Antatt overvannmengde l/s

Dim.

Materiale

Trykkklasse

Avløp - fellesledning

Antatt avløpsmengde l/s

Dim.

Materiale

Trykkklasse

Avløpskomponenter			
Vannklosett	☐ Ja	☐ Nei	
Slamavskiller kobles ut	☐ Ja	☐ Nei	
Slamavskiller monteres	☐ Ja	☐ Nei	Hvis ja, volum i m ³
Minirensseanlegg	☐ Ja	☐ Nei	Hvis ja, volum i m ³
Overvannskum	☐ Ja	☐ Nei	
Drenskum	☐ Ja	☐ Nei	
Stakekum	☐ Ja	☐ Nei	
Oljeutskiller	☐ Ja	☐ Nei	Hvis ja, volum i m ³
Fettutskiller	☐ Ja	☐ Nei	Hvis ja, volum i m ³
Pumpekum	☐ Ja	☐ Nei	Hvis ja, volum i m ³
Tilbakeslagsventil	☐ Ja	☐ Nei	
Andre komponenter	☐ Ja	☐ Nei	Beskriv:

Anleggstype: _____

Eventuelt eget vedlegg ☐

Eventuelt eget vedlegg ☐

Beskriv: _____


Tinglyste erklæringer - avtaler	
Berører vann-/avløpsledning andres eiendom?	☒ Ja ☐ Nei
Hvis ja, foreligger tinglyst rettighet?	☒ Ja ☐ Nei
Har eiendommen felles vann-/avløpsledning med andre eiendommer?	☒ Ja ☐ Nei
Hvis ja, foreligger tinglyst rettighet?	☒ Ja ☐ Nei

Vedlegg	
☒	Situasjonsplan som viser stoppeventil, tilkoblingssted, stoppekranskilt, kummer mv. nøyaktig målsatt, herunder beskyttelse mot tilbakeslagsfare i hovedledning. Rørdimensjoner skal påføres, også for private fellesledninger.
☒	Tinglyste erklæringer / avtaler
☐	Sprinkleranlegg - ledningskart/skisse og hydraulisk beregning
☐	Andre vedlegg, beskriv:
☐	Andre vedlegg, beskriv:

Erklæringer	
Installasjonsarbeidene vil bli utført i henhold til gjeldende lover, forskrifter og reglementer, eventuelt med de lempninger som måtte bli gitt ved dispensasjon. Som eier av anlegg/eiendom (tiltakshaver) forplikter jeg meg til å overholde de til enhver tid gjeldende sanitær- og avgiftsbestemmelser. Jeg er videre inneforstått med at det må søkes bygningsmyndigheten om installasjonstillatelse for angjeldende sanitæranlegg i henhold til plan og bygningslovens bestemmelser.	

Tiltakshaver/Eier			
Tiltakshaver - navn <i>Trond Nødtvedt</i>			Org.nr.
Adresse <i>Bjørgerveien 296</i>	Postnr. <i>5170</i>	Poststed <i>Bjørundelstua</i>	
E-postadresse <i>trondtvedt@hotmail.com</i>	Telefon	Mobil	
Dato <i>12/6-21</i>	Signatur <i>Trond Nødtvedt</i>	Kontaktperson (skrevet med blokkbokstaver) <i>Trond Nødtvedt.</i>	

Ansvarlig foretak			
Foretakets navn <i>Hole VVS AS</i>			Org.nr. <i>979540708</i>
Adresse <i>Hella 98</i>	Postnr. <i>5936</i>	Poststed <i>Manger</i>	
E-postadresse <i>post@holevvs.no</i>	Telefon	Mobil	
Dato <i>12/6-21</i>	Signatur <i>Odd Håne Hole</i>	Kontaktperson (skrevet med blokkbokstaver) <i>Odd Håne Hole</i>	

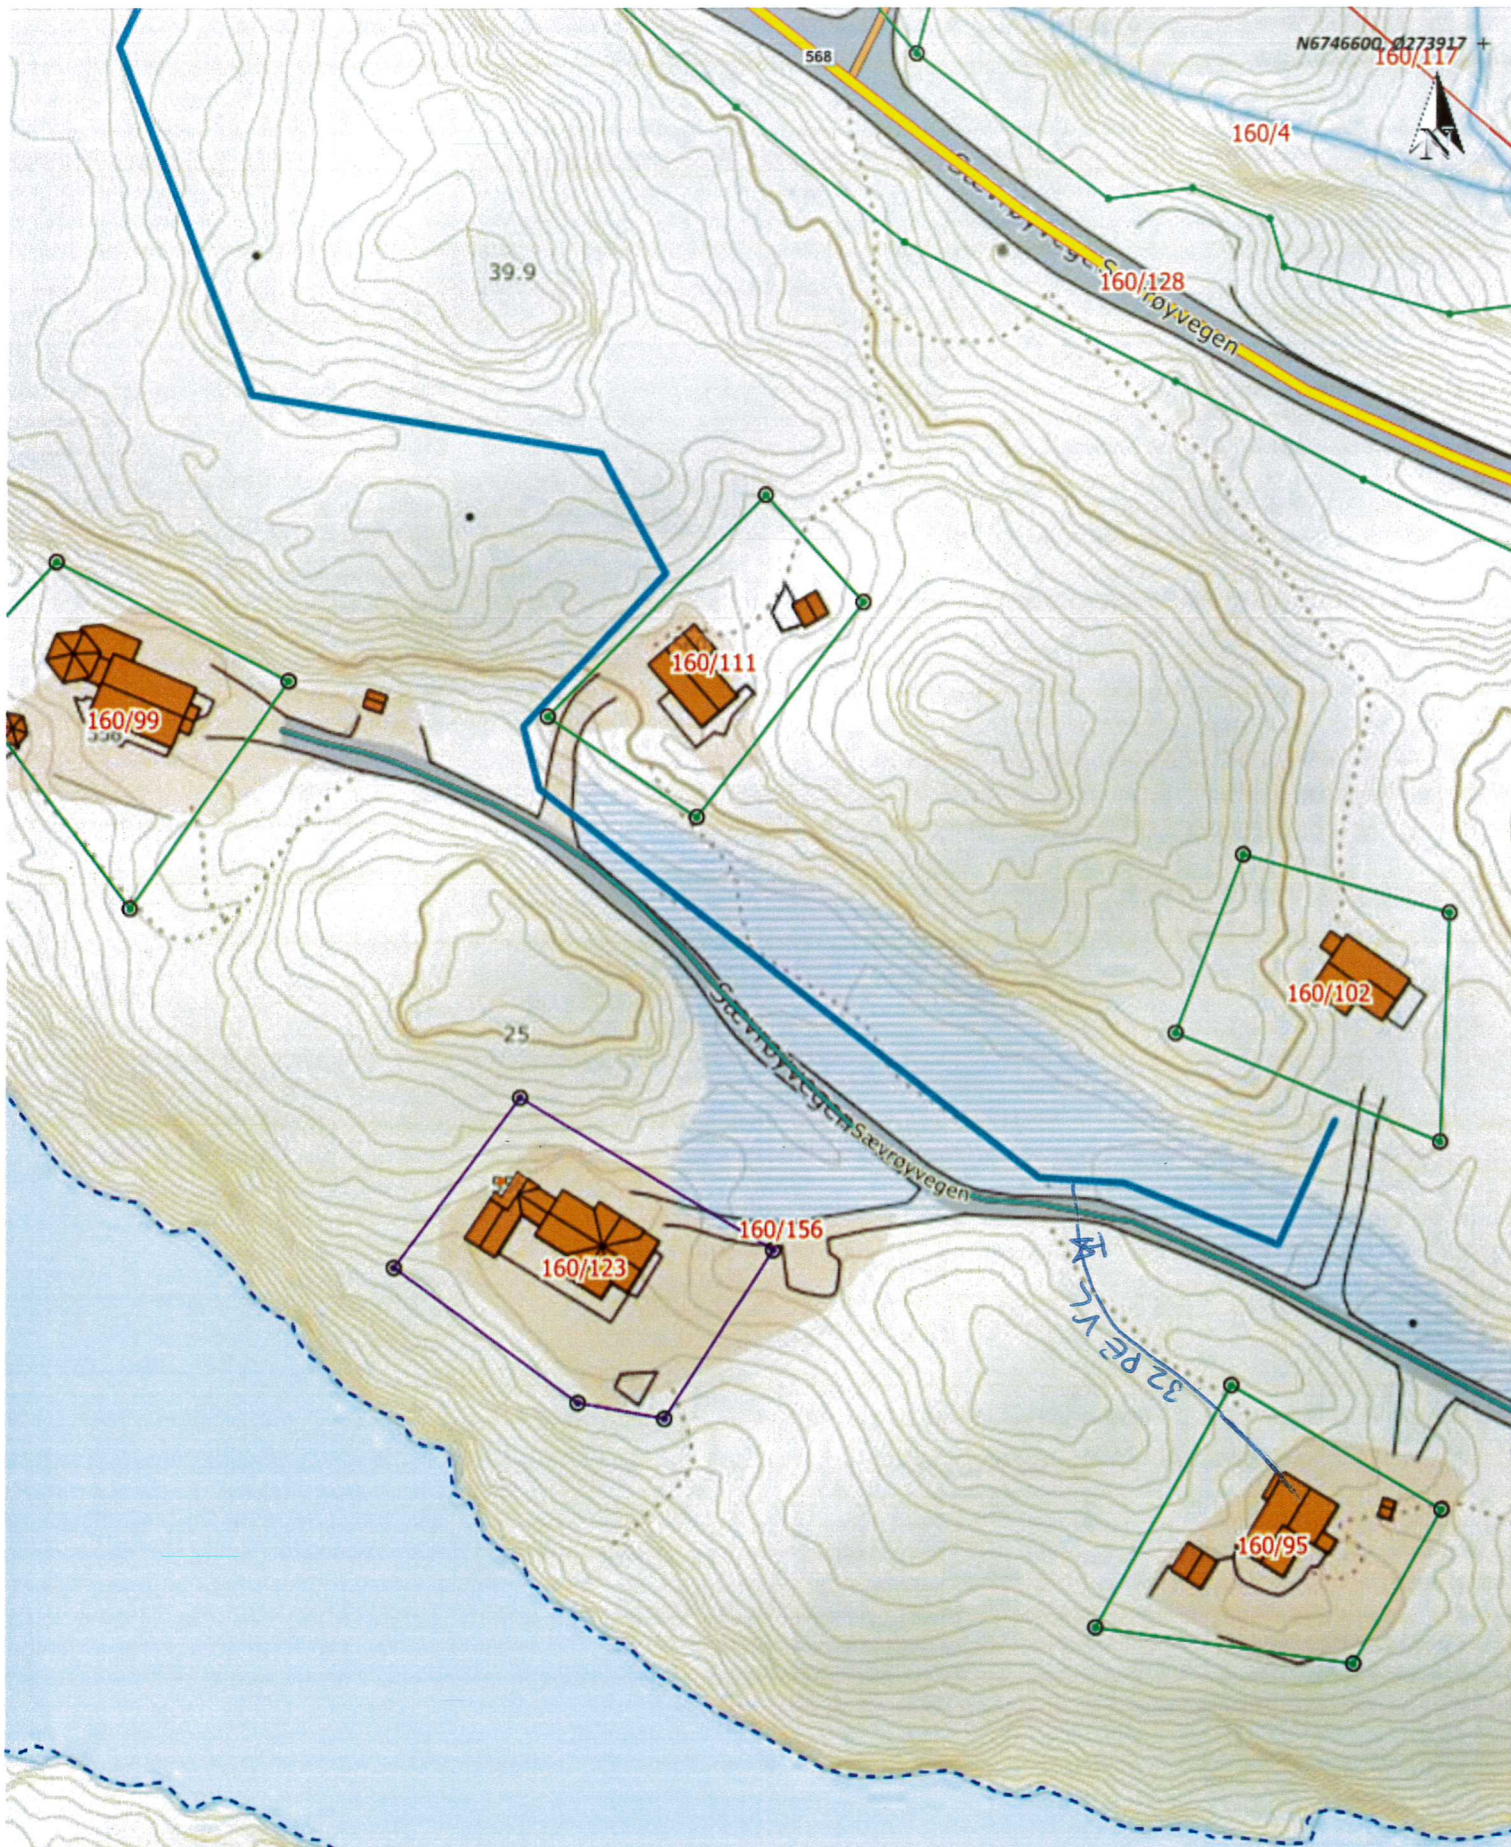

Situasjonskart - vannledning sør Lurvøy
Hyttefelt til sør Lurvøy hyttefelt.
50mm PE Vannledning

160/95

NHdigi.no

Dato: 10-06-2021

Målestokk: 1:1 000

30m

Sanitærabonnement

☐ SØKNAD om nytt abonnement
til offentlig vann-/avløpsanlegg

☐ Som vedlegg til byggesøknad

☒ Egen søknad/melding

☐ MELDING om reparasjon/endring/supplerende tiltak
i bestående sanitæranlegg i boligeiendom og fritids-
bebyggelse samt enkle installasjoner innenfor en
bruksenhet eller branncelle

Søknaden / meldingen gjelder

☒ Abonnement til offentlig vannforsyning

☐ Abonnement til offentlig avløp

Eiendom/byggested

Gnr.	Bnr.	Festenr.	Seksjonsnr.	Bygningsnr.	Bolignr.	Kommune
160	99					
Adresse				Postnr.	Poststed	
Sørerøyvegen 558				5543	Austheim	

Abonnementet / tilkoblingen omfatter:

Bygningens art

☐ Boligbygg ☒ Fritidsbolig ☐ Industribygg ☐ Forretnings-/kontorbygg ☐ Landbrukseiendom

☐ Annen bygning, beskriv:

Type installasjon / ledning

☐ Vann utvendig ☐ Spillvann utvendig ☐ Overvann utvendig

☐ Vann innvendig ☐ Spillvann innvendig ☐ Overvann innvendig

☐ Annet, beskriv:

Vannforsyning

Antatt vannmengde l/s Dim. 32 Materiale PE Trykkklasse 16

Utstyr som skal monteres

☐ Reduksjonsventil ☐ Trykkforsterkningspumpe ☐ Sil/filteranlegg ☐ Sprinkleranlegg

☐ Vannmåler ☐ Vannmålerkonsoll NB! Henviser til kommunens norm for vannmåler

☐ Ikke vannmåler, oppgi bruksareal m²

☐ Tilbakestrømningssikring Kategori: 1 ☐ 2 ☐ 3 ☐ 4 ☐ 5 ☐

Hvis annet utstyr, hva slags?

Vedlegg ved sprinkleranlegg: Ledningskart/skisse og hydraulisk beregning ☐ Ja ☐ Nei

Ønsket vannmengde/trykk (maks):

Avløp - spillvann

Antatt spillvannmengde l/s Dim. Materiale Trykkklasse

Avløp - overvann

☐ Føres til terreng Beskriv:

☐ Føres til kommunalt nett

☐ Uten fordrøyning Beskriv: ☐ Dokumentasjon/vedlegg

☐ Med fordrøyning Beskriv: ☐ Dokumentasjon/vedlegg

Antatt overvannmengde l/s Dim. Materiale Trykkklasse

Avløp - fellesledning

Antatt avløpsmengde l/s Dim. Materiale Trykkklasse

Avløpskomponenter			
Vannklosett	☐ Ja	☐ Nei	
Slamavskiller kobles ut	☐ Ja	☐ Nei	
Slamavskiller monteres	☐ Ja	☐ Nei	Hvis ja, volum i m ³
Minirensesanlegg	☐ Ja	☐ Nei	Hvis ja, volum i m ³ Anleggstype:
Overvannskum	☐ Ja	☐ Nei	
Drenskum	☐ Ja	☐ Nei	
Stakekum	☐ Ja	☐ Nei	
Oljeutskiller	☐ Ja	☐ Nei	Hvis ja, volum i m ³ Eventuelt eget vedlegg ☐
Fettutskiller	☐ Ja	☐ Nei	Hvis ja, volum i m ³ Eventuelt eget vedlegg ☐
Pumpekum	☐ Ja	☐ Nei	Hvis ja, volum i m ³ Beskriv:
Tilbakeslagsventil	☐ Ja	☐ Nei	
Andre komponenter	☐ Ja	☐ Nei	Beskriv:


Tinglyste erklæringer - avtaler		
Berører vann-/avløpsledning andres eiendom?	☒ Ja	☐ Nei
Hvis ja, foreligger tinglyst rettighet?	☒ Ja	☐ Nei
Har eiendommen felles vann-/avløpsledning med andre eiendommer?	☒ Ja	☐ Nei
Hvis ja, foreligger tinglyst rettighet?	☒ Ja	☐ Nei

Vedlegg	
☒	Situasjonsplan som viser stoppeventil, tilkoblingssted, stoppekranskilt, kummer mv. nøyaktig målsatt, herunder beskyttelse mot tilbakeslagsfare i hovedledning. Rørdimensjoner skal påføres, også for private fellesledninger.
☒	Tinglyste erklæringer / avtaler
☐	Sprinkleranlegg - ledningskart/skisse og hydraulisk beregning
☐	Andre vedlegg, beskriv:
☐	Andre vedlegg, beskriv:

Erklæringer	
Installasjonsarbeidene vil bli utført i henhold til gjeldende lover, forskrifter og reglementer, eventuelt med de lempninger som måtte bli gitt ved dispensasjon. Som eier av anlegg/eiendom (tiltakshaver) forplikter jeg meg til å overholde de til enhver tid gjeldende sanitær- og avgiftsbestemmelser. Jeg er videre inneforstått med at det må søkes bygningsmyndigheten om installasjonstillatelse for angjeldende sanitæranlegg i henhold til plan og bygningslovens bestemmelser.	

Tiltakshaver/Eier			
Tiltakshaver - navn			Org.nr.
Eva Ericson			
Adresse	Postnr.	Poststed	
Bjørgeveien 282	5170	Bjørndalstve	
E-postadresse	Telefon	Mobil	
eua-er@online.no			
Dato	Signatur	Kontaktperson (skrevet med blokkbokstaver)	
5/6-21	Eva Ericson	Eva Ericson	

Ansvarlig foretak			
Foretakets navn			Org.nr.
Hole VVS AS			999 540 708
Adresse	Postnr.	Poststed	
Hella 98	5936	Manger	
E-postadresse	Telefon	Mobil	
post@holevvs.no	9088 2748		
Dato	Signatur	Kontaktperson (skrevet med blokkbokstaver)	
5/6-21	Odd Heine Hole	Odd Heine Hole	

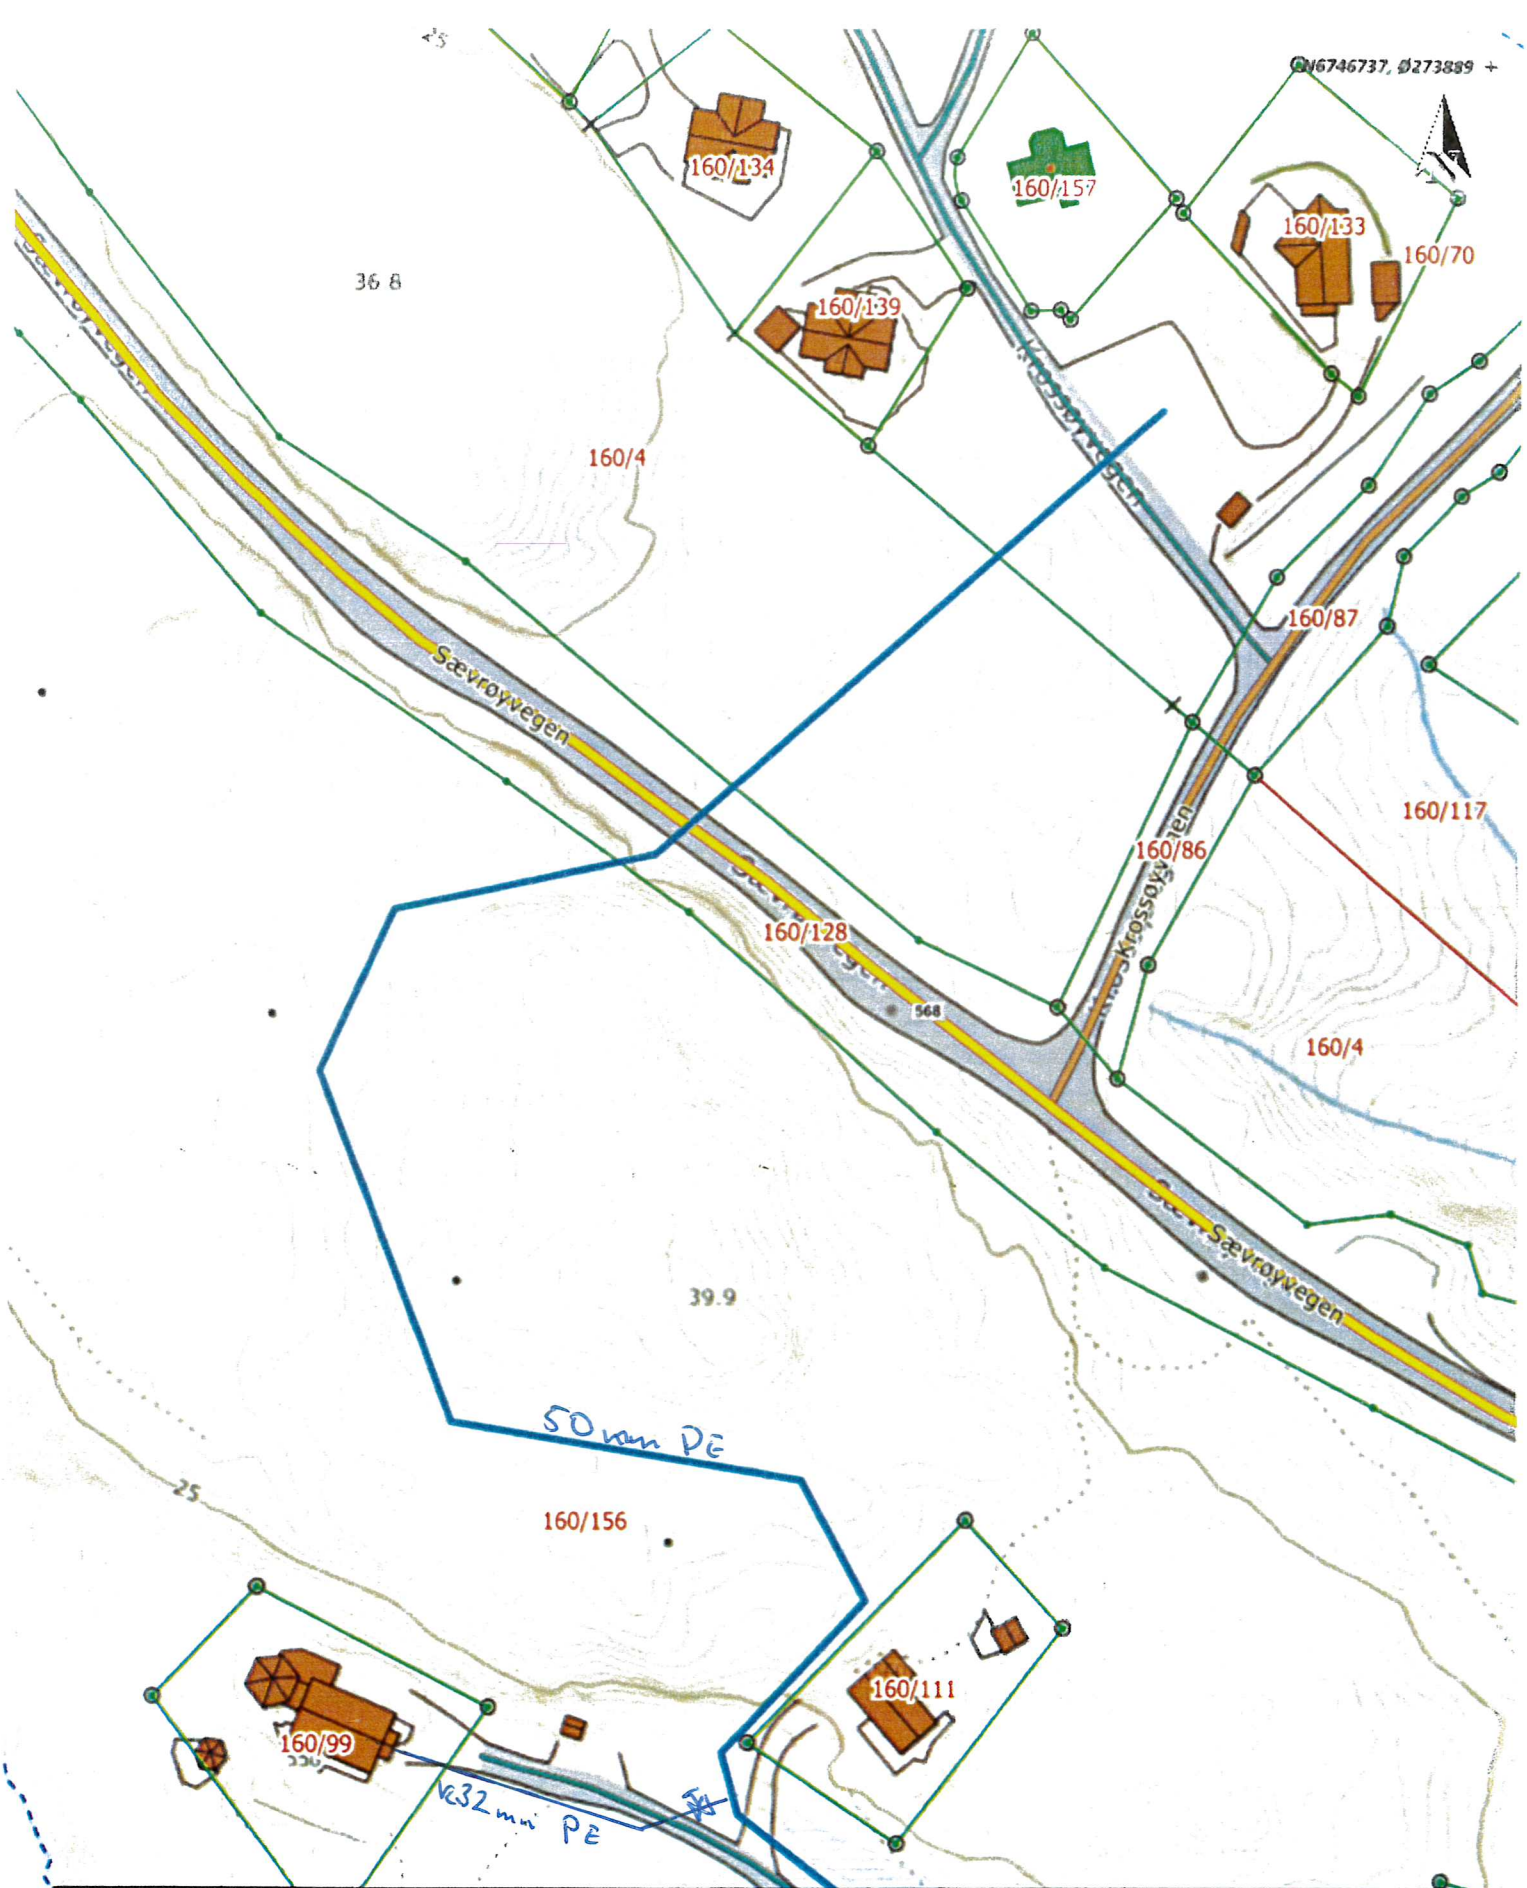

Situasjonskart - vannledning søre Lurvøy
Hyttefelt
50mm PE Vannledning

NHdigi.no

Dato: 10-06-2021

Målestokk: 1:1 000

30m

+ N6746450, Ø273689

Data fra Kartverket, Norge Digitalt og Nordhordland digitalt

Sanitærabonnement

☒ **SØKNAD om nytt abonnement til offentlig vann-/avløpsanlegg**

☐ Som vedlegg til byggesøknad

☒ Egen søknad/melding

☐ **MELDING om reparasjon/ending/supplerende tiltak i bestående sanitæranlegg i boligeiendom og fritidsbebyggelse samt enkle installasjoner innenfor en bruksenhet eller branncelle**

Søknaden / meldingen gjelder

☒ Abonnement til offentlig vannforsyning

☐ Abonnement til offentlig avløp

Eiendom/byggested

Gnr.	Bnr.	Festenr.	Seksjonsnr.	Bygningsnr.	Bolignr.	Kommune
160	111					
Adresse					Postnr.	Poststed
Sørvestvegen 560					5913	Austdalen

Abonnementet / tilkoblingen omfatter:

Bygningens art

☐ Boligbygg ☒ Fritidsbolig ☐ Industribygg ☐ Forretnings-/kontorbygg ☐ Landbrukseiendom

☐ Annen bygning, beskriv:

Type installasjon / ledning

☒ Vann utvendig ☐ Spillvann utvendig ☐ Overvann utvendig
☒ Vann innvendig ☐ Spillvann innvendig ☐ Overvann innvendig
☐ Annet, beskriv:

Vannforsyning

Antatt vannmengde l/s Dim. 32 Materiale PE Trykkklasse 16

Utstyr som skal monteres

☐ Reduksjonsventil ☐ Trykkforsterkningspumpe ☐ Sil/filteranlegg ☐ Sprinkleranlegg
☐ Vannmåler ☐ Vannmålerkonsoll **NB! Henviser til kommunens norm for vannmåler**

☐ Ikke vannmåler, oppgi bruksareal m²

☐ Tilbakestrømningssikring Kategori: 1 ☐ 2 ☐ 3 ☐ 4 ☐ 5 ☐

Hvis annet utstyr, hva slags?

Vedlegg ved sprinkleranlegg: Ledningskart/skisse og hydraulisk beregning ☐ Ja ☐ Nei

Ønsket vannmengde/trykk (maks):

Avløp - spillvann

Antatt spillvannmengde l/s Dim. Materiale Trykkklasse

Avløp - overvann

☐ Føres til terreng Beskriv:
☐ Føres til kommunalt nett
☐ Uten fordrøyning Beskriv: ☐ Dokumentasjon/vedlegg
☐ Med fordrøyning Beskriv: ☐ Dokumentasjon/vedlegg
Antatt overvannmengde l/s Dim. Materiale Trykkklasse

Avløp - fellesledning

Antatt avløpsmengde l/s Dim. Materiale Trykkklasse

Avløpskomponenter			
Vannklosett	☐ Ja	☐ Nei	
Slamavskiller kobles ut	☐ Ja	☐ Nei	
Slamavskiller monteres	☐ Ja	☐ Nei	Hvis ja, volum i m ³
Minirensanlegg	☐ Ja	☐ Nei	Hvis ja, volum i m ³
Overvannskum	☐ Ja	☐ Nei	
Drenskum	☐ Ja	☐ Nei	
Stakekum	☐ Ja	☐ Nei	
Oljeutskiller	☐ Ja	☐ Nei	Hvis ja, volum i m ³
Fettutskiller	☐ Ja	☐ Nei	Hvis ja, volum i m ³
Pumpekum	☐ Ja	☐ Nei	Hvis ja, volum i m ³
Tilbakeslagsventil	☐ Ja	☐ Nei	
Andre komponenter	☐ Ja	☐ Nei	Beskriv:

Anleggstype: _____

Eventuelt eget vedlegg ☐

Eventuelt eget vedlegg ☐

Beskriv: _____


Tinglyste erklæringer - avtaler	
Berører vann-/avløpsledning andres eiendom?	☒ Ja ☐ Nei
Hvis ja, foreligger tinglyst rettighet?	☒ Ja ☐ Nei
Har eiendommen felles vann-/avløpsledning med andre eiendommer?	☒ Ja ☐ Nei
Hvis ja, foreligger tinglyst rettighet?	☒ Ja ☐ Nei

Vedlegg	
☒	Situasjonsplan som viser stoppeventil, tilkoblingssted, stoppekranskilt, kummer mv. nøyaktig målsatt, herunder beskyttelse mot tilbakeslagsfare i hovedledning. Rørdimensjoner skal påføres, også for private fellesledninger.
☒	Tinglyste erklæringer / avtaler
☐	Sprinkleranlegg - ledningskart/skisse og hydraulisk beregning
☐	Andre vedlegg, beskriv: _____
☐	Andre vedlegg, beskriv: _____

Erklæringer	
Installasjonsarbeidene vil bli utført i henhold til gjeldende lover, forskrifter og reglementer, eventuelt med de lempninger som måtte bli gitt ved dispensasjon. Som eier av anlegg/eiendom (tiltakhaver) forplikter jeg meg til å overholde de til enhver tid gjeldende sanitær- og avgiftsbestemmelser. Jeg er videre inneforstått med at det må søkes bygningsmyndigheten om installasjonstillatelse for angjeldende sanitæranlegg i henhold til plan og bygningslovens bestemmelser.	

Tiltakshaver/Eier			
Tiltakshaver - navn Anne og Geir Øve Flålo			Org.nr.
Adresse Breimyrå 230		Postnr. 5134	Poststed Flaktveit
E-postadresse anneflalo@gmail.com		Telefon	Mobil 92414544
Dato 5/6-21	Signatur Anne Flålo		Kontaktperson (skrevet med blokkbokstaver) Geir Øve

Ansvarlig foretak			
Foretakets navn Hole VVS A/s			Org.nr.
Adresse Hella 98		Postnr. 5936	Poststed Manger
E-postadresse		Telefon 90882748	Mobil
Dato 5/6-21	Signatur Odd Heim Hole		Kontaktperson (skrevet med blokkbokstaver) Odd Heim Hole

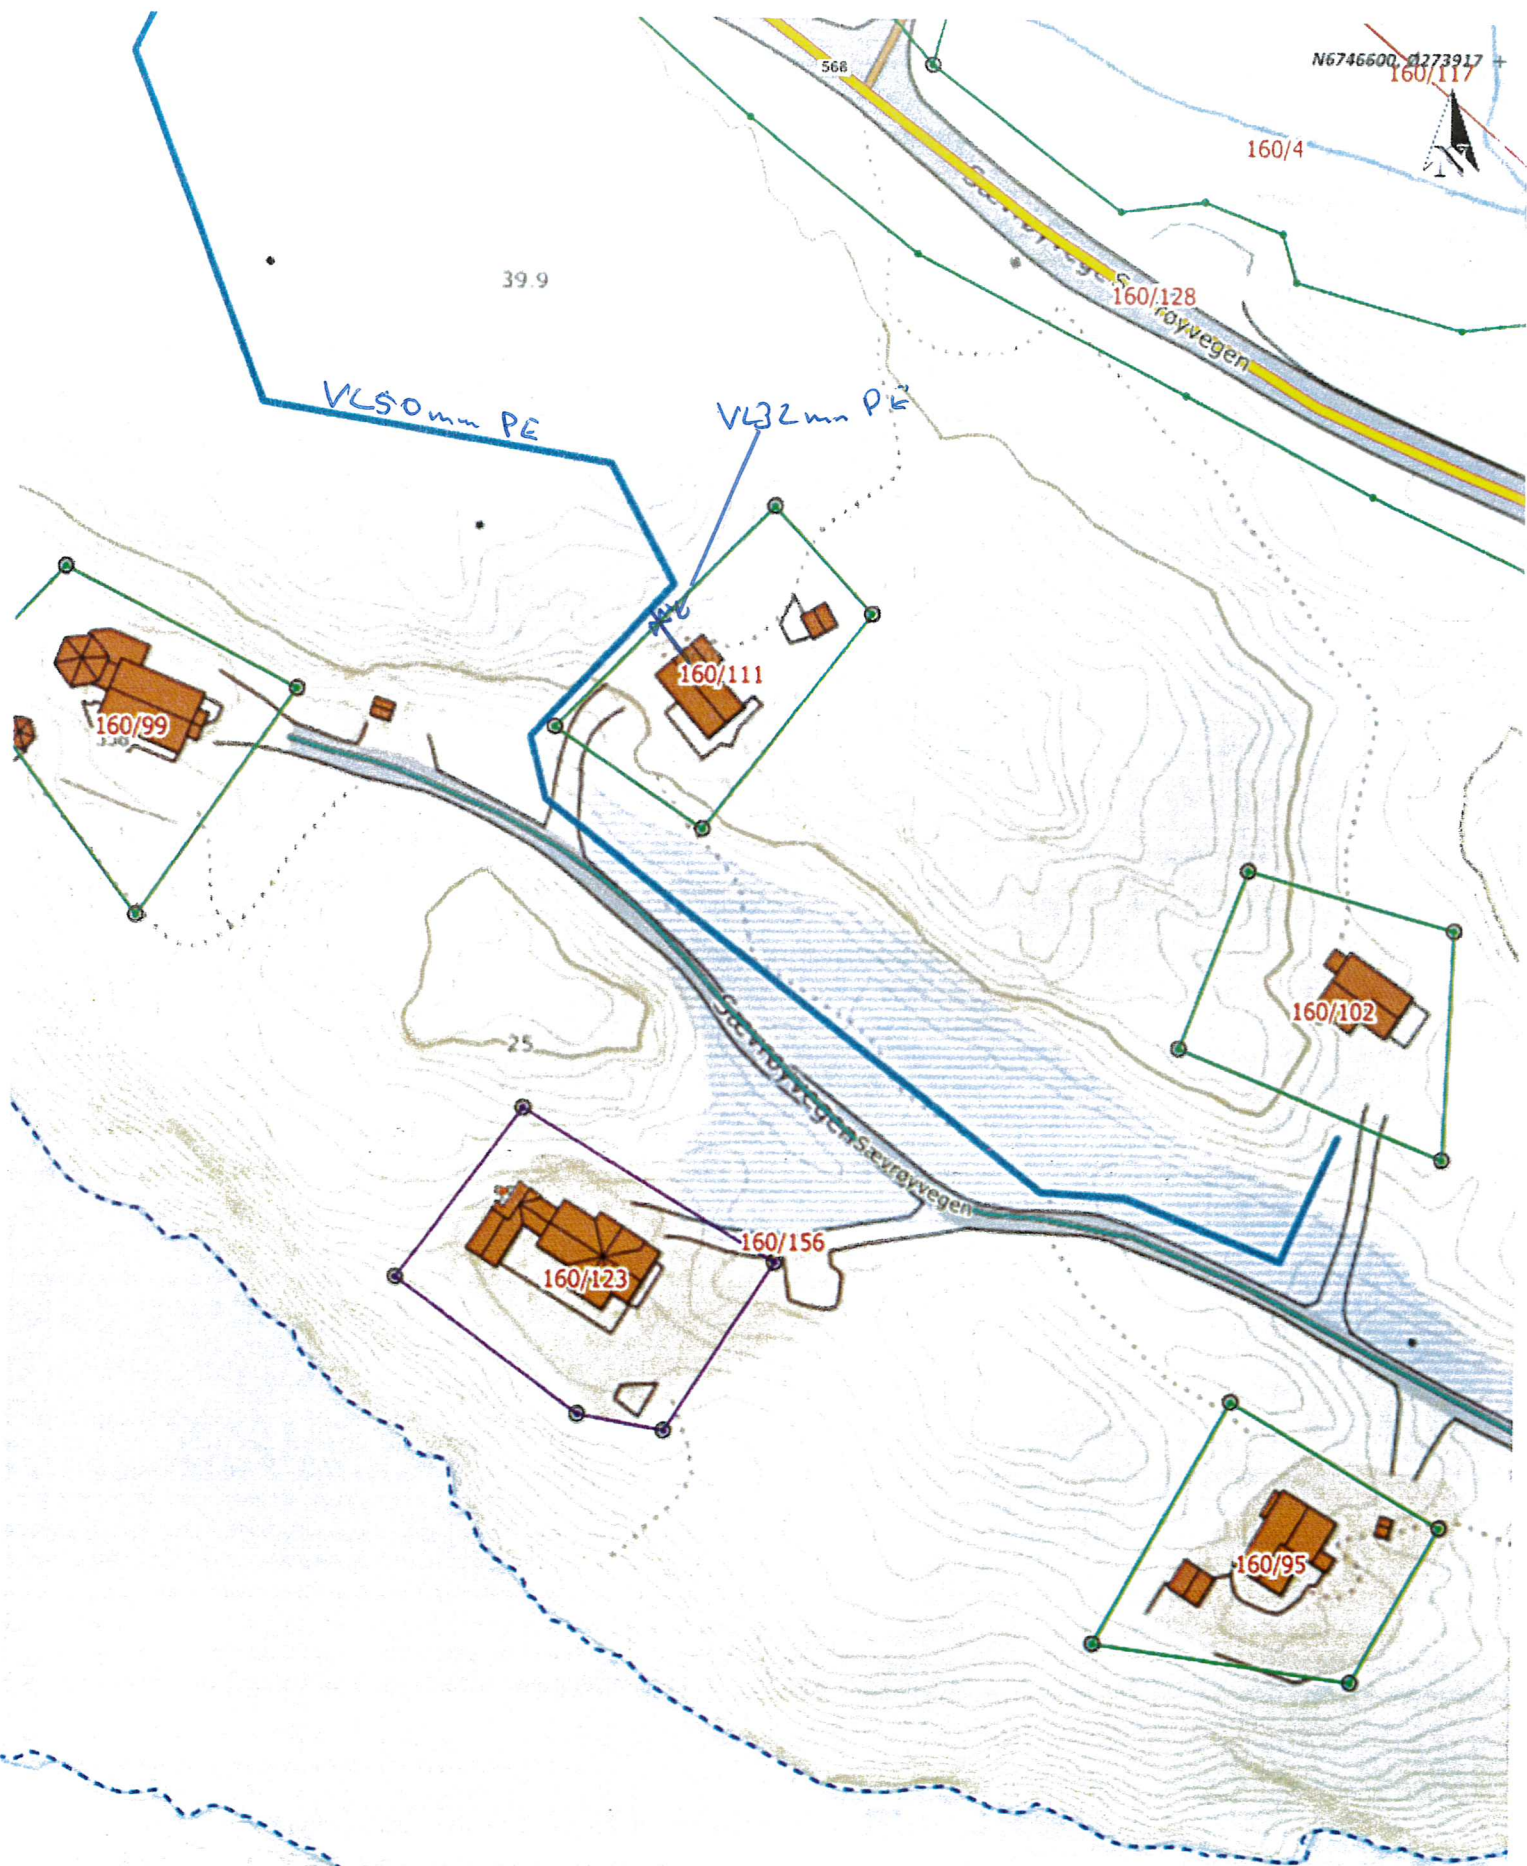

Situasjonskart - vannledning søre Lurvøy
hyttefelt
50mm PE Vannledning

160 / III

NHdigi.no

Dato: 10-06-2021

Målestokk: 1:1 000

30m