

Nabovarsel

Naboar som blir varsla skal behalde eit eksemplar av denne.
Eit eksemplar sendast også til kommunen saman med byggjesøknaden

Eg har planar om å:

- Byggje tilbygg Rive tilbygg Bruksendring
- Byggje frittliggjande bygning Rive frittliggjande bygning Anna (berre etter avtale med kommunen)

Skildring av kva som eg skal gjere:
Byggje garasje med kjellar.

Eigedomen eg skal gjere noko på:

Adresse: Blomhaugane 76	Gardsnr: 156	Bruksnr: 255
Postnr/stad: 5943 Austrheim	Festenr:	Seksjonsnr:
Kommune: Austrheim		

Plan(ar) som gjeld for eigedomen:

- Kommuneplanen Reguleringsplan Andre plan(ar)

Namn/nummer på planen(ane): **1982001 Heiane bustadfelt**

- Eg treng ikkje dispensasjon eller andre løyve
- Eg treng dispensasjon eller andre løyve frå følgjande reglar/vilkår:

Løyve til tiltak PBL §20-1

Eg har lagt ved:

- Snitt-teikning før og etter Fasadeteikningar før og etter Situasjonkart som viser kvar eg skal byggje/rive

Andre vedlegg (t.d. søknad om dispensasjon):

Som nabo har du rett til å kome med merknader innan 14 dagar


Om du ikkje har merknader er det til stor hjelp om du gir meg beskjed, så slepp eg å vente 14 dagar.


Du kan kontakte meg på adressa under om du har spørsmål, merknader eller samtykker til byggeplanene

Namn: Hans-Kristian Løvslett	E-post: HK-L@hotmail.com
Adresse: Blomhaugane 76	Postnr/stad: 5943 Austrheim

Helsing

Dato: **2/7-21** Underskrift: *Hans-Kristian Løvslett*

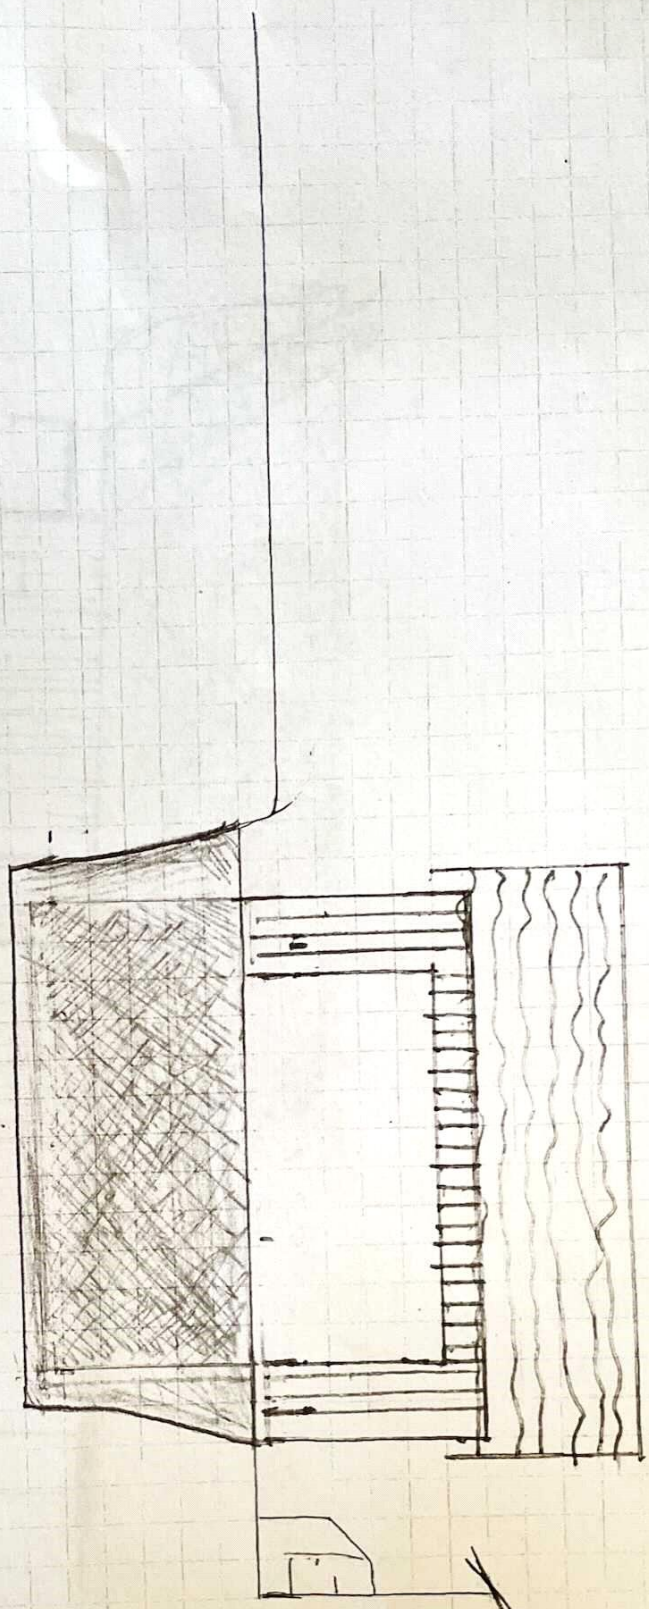

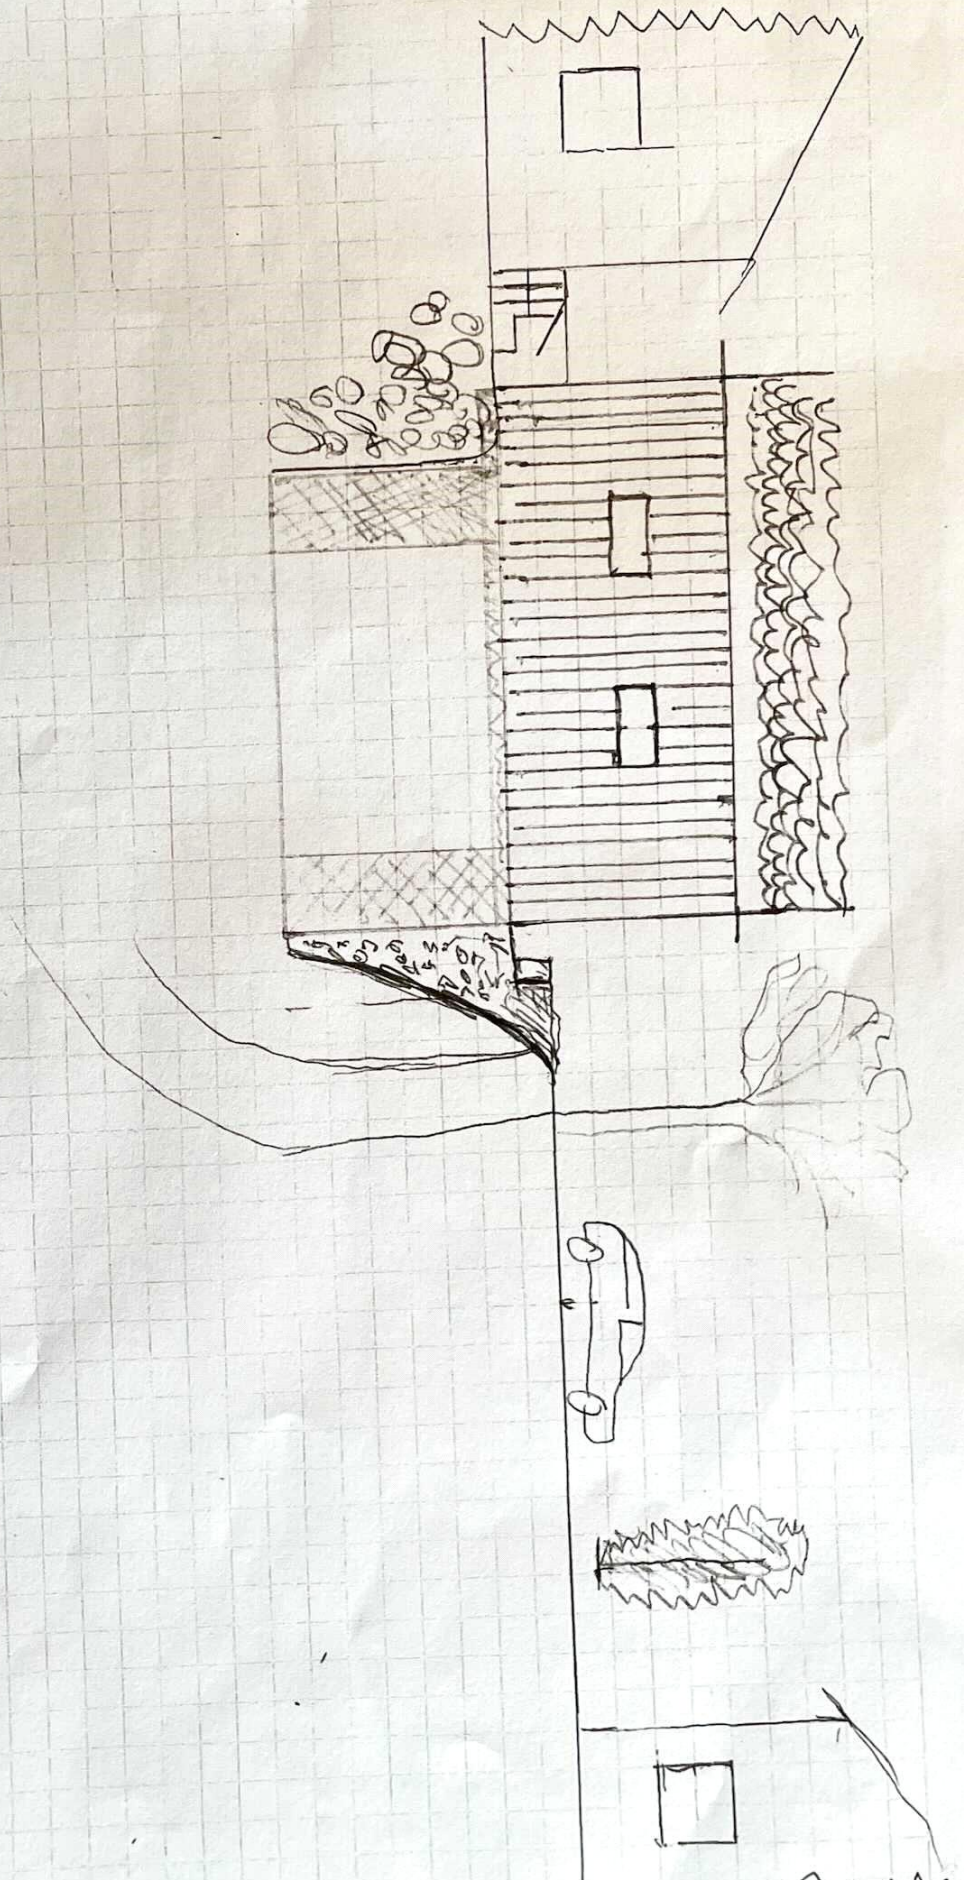


Fasade PSI

Kopf-Lentke Baum

M 1:100

Gorras/e


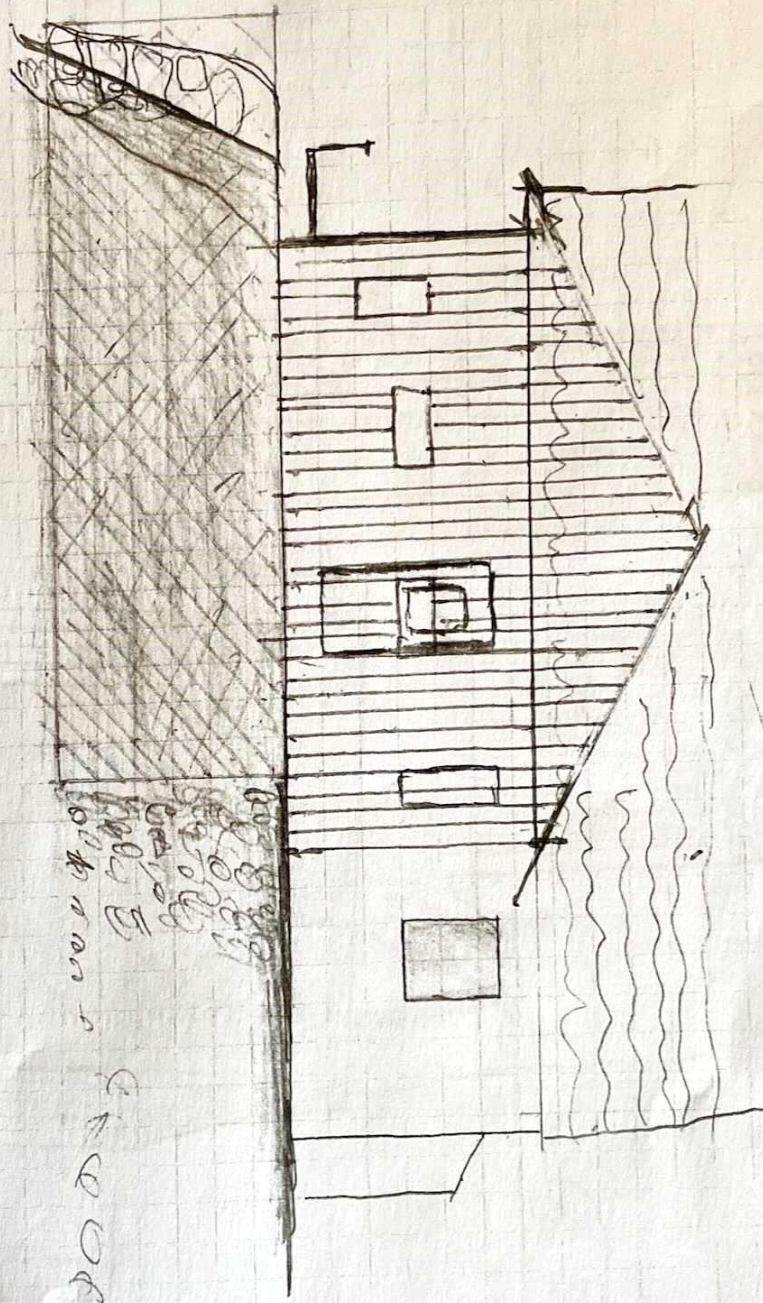


DOOR
WALL
ROOF
CHIMNEY

Meny

Kartlag

Søk etter adresse, sted eller eiendoms

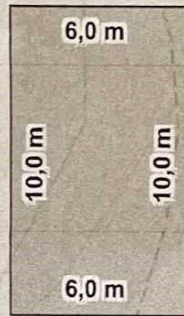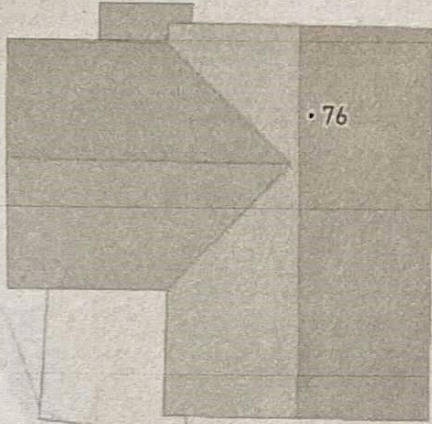

Omkrrets: 31,9 m
Areal: 60,1 m²

5 m

Kvittering for nabovarsel - Sende på e-post eller sms


Ta vare på original og send kopi til kommunen saman med byggjesøknad.

ugs at nabo må svare deg for at varselet skal vere gyldig.
Lesestadfesting held ikkje.

Eigedomen eg skal gjere noko på:

Adresse: Blomhaugane 76	Gardsnr: 156	Bruksnr: 255
Postnr./-stad: 5943 Austrheim	Festenr:	Seksjonsnr:
Kommune: Austrheim		

Naboen eg har varsla:

 Hugs å leggje ved stadfesting frå nabo på motteke varsel.

Namn eigar/festar: Torill Johnsen	Dato stadfesta: 01.09.2021
Namn eigar/festar:	Dato stadfesta:

Adresse: Blomhaugane 64	Gardsnr: 156	Bruksnr: 101
Postnr./-stad: 5943 Austrheim	Festenr:	Seksjonsnr:

Naboen eg har varsla:

Namn eigar/festar: Thomas Heiberg Andersen	Dato stadfesta: 02.09.2021
Namn eigar/festar:	Dato stadfesta:

Adresse: Blomhaugane 66	Gardsnr: 156	Bruksnr: 284
Postnr./-stad: 5943 Austrheim	Festenr:	Seksjonsnr:

Naboen eg har varsla:

Namn eigar/festar: Casper Langeteig	Dato stadfesta: 05.09.2021
Namn eigar/festar:	Dato stadfesta:

Adresse: Blomhaugane 66	Gardsnr: 156	Bruksnr: 284
Postnr./-stad: 5943 Austrheim	Festenr:	Seksjonsnr:

Naboen eg har varsla:

Namn eigar/festar:	Dato stadfesta:
Namn eigar/festar:	Dato stadfesta:

Adresse:	Gardsnr:	Bruksnr:
Postnr./-stad:	Festenr:	Seksjonsnr:



Du

Til Post Austrheim, +1

1. sep.

Blomhaugane 76 Garasje
PDF - 1,4 MBBlomhaugane
PDF - 304 kB

3 vedlegg (1,9 MB)

Vennligst svar og bekreft at nabovarsel er motatt.

MVH

Hans-Kristian Løvslett

Blomhaugane 76



Knut Johnsen

Til Du

1. sep.



Hei

Jeg bekrefter å ha mottatt nabovarsel.

Mvh

Torill Johnsen



Svar



E-post




Søk



Kalender



+47 406 23 279 >

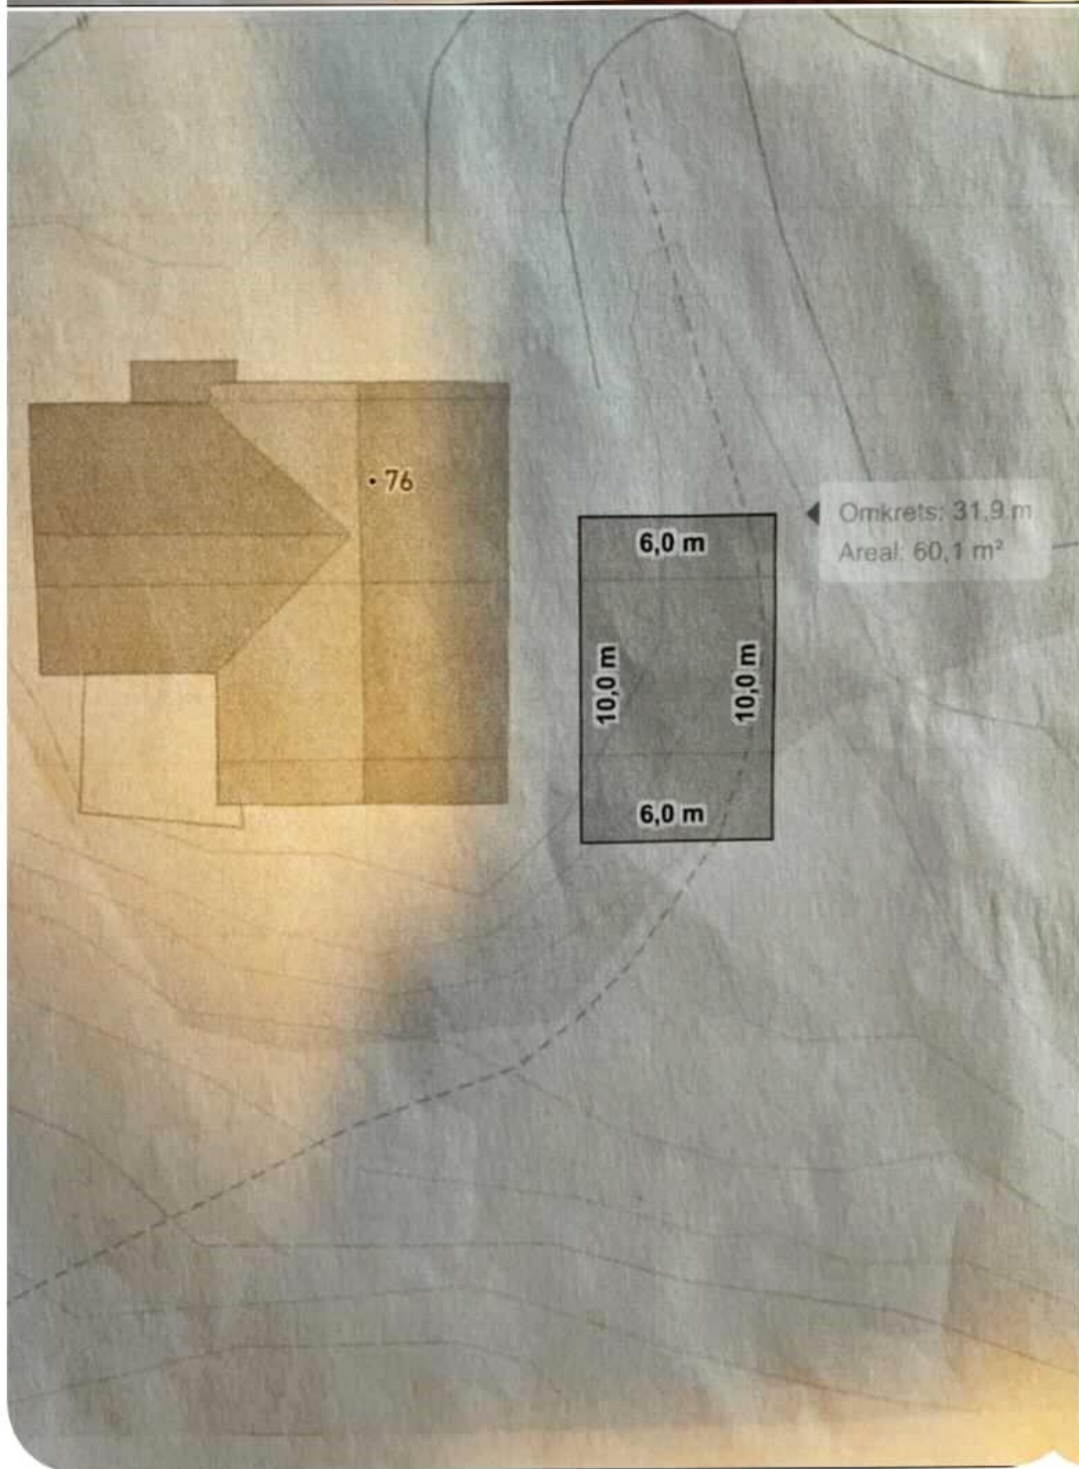

Hei eg sender nabovarsel for Blomhaugane 76. Vennligst bekreft at du har mottatt nabovarselet.
Vennlig helsing
Hans-Kristian Løvslett
Blomhaugane 76



Tekstmelding





thomasheiand22@icloud.com >

iMessage
torsdag 22:24

Mottatt og helt tipptopp.
Gratulerer med ny fin garasje 😊
Thomas Heiberg Andersen.
Blomhaugane 66

Avsenderen er ikke i kontaktlisten.

[Rapporter uønsket](#)



iMessage





+47 413 49 205 >

Planar om å:

Bygge tilbygg Rive tilbygg Bruksendring

Bygge frittliggende bygning Rive frittliggende bygning Anna (berre etter avtale med kommunen)

Skildring av kva som eg skal gjere:
Bygge garasje med kjellar.

Eigedomen eg skal gjere noko på:

Adresse: Blomhaugane 76	Cardsnr: 156	Bruksnr: 255
Postnr/stad: 5943 Austrheim	Festnr:	Seksjonsnr:
Kommune: Austrheim		

Plan(ar) som gjeld for eigedomen:

Kommuneplanen Reguleringsplan Andre plan(ar)

Namn/nummer på planentane: 1982001 Heiane bustadfelt

Eg treng ikkje dispensasjon eller andre løyve

Eg treng dispensasjon eller andre løyve frå følgjande reglar/vilkår:

Løyve til tiltak PBL §20-1

Eg har lagt ved:

Snitt-teikning før og etter Fasadeteikningar før og etter Situasjonsskart som viser kvar eg skal bygge/rive

Andre vedlegg (t.d. søknad om dispensasjon):

Som nabo har du rett til å kome med merknader innan 14 dagar
Om du ikkje har merknader er det til stor hjelp om du gir meg beskjed, så slepp eg å vente 14 dagar.

Du kan kontakte meg på adressa under om du har spørsmål, merknader eller samtykker til byggeplanene

Namn: Hans-Kristian Løvslett	E-post: HK-L@hotmail.com
Adresse: Blomhaugane 76	Postnr/stad: 5943 Austrheim

Helsing

Dato: 2/9-21 Underskrift: *Hans-Kristian Løvslett*

Skjemaet kan brukast i staden for blankett 55/54 og 5155 Side 2 av 2

I forgårs 14:16

Hei har du fått sett på nabovarselet ? Eg må ha bekræftelse på at du har mottatt for å kunne sende inn søknad. Hans-Kristian Løvslett

Lest I forgårs

I forgårs 16:25

Mottatt

iMessage



A. Kvittering for nabovarsel - Levert personleg

Ta vare på original og send kopi til kommunen saman med byggjesøknad



Fyllast ut av deg som nabovarslar

Eigedomen eg skal gjere noko på:

Adresse: Blomhaugane 76	Gardsnr: 156	Bruksnr: 255
Postnr/-stad: 5943 Austrheim	Festenr:	Seksjonsnr:
Kommune: Austrheim		

Namn på alle eigarar (eller festarar) av naboeigedom:

Eigar/festar: Austrheim kommune
Eigar/festar:

Eigedomen til naboen:

Adresse:	Gardsnr: 156	Bruksnr: 164
Postnr/-stad: 5943 Austrheim	Festenr:	Seksjonsnr:
Kommune: Austrheim		



Fyllast ut av deg som mottek nabovarsel.

Alle eigarar/festarar må signere.

Signer her for å stadfeste at du har motteke nabovarselet (obligatorisk)

Eg stadfestar at eg har motteke nabovarselet

Dato:	Underskrift:
-------	--------------

Dato:	Underskrift:
-------	--------------

Signer her i tillegg om du samtykker til bygge-/rive-planane (frivillig)

Eg har ingen merknader og samtykker til planane

Dato: 10/9-21	Underskrift: 
----------------------	---

Dato:	Underskrift:
-------	--------------

AUSTRHEIM KOMMUNE
Tekniskavdeling

A. Kvittering for nabovarsel - Levert personleg

Ta vare på original og send kopi til kommunen saman med byggjesøknad



Fyllast ut av deg som nabovarslar

Eigedomen eg skal gjere noko på:

Adresse: Blomhaugane76	Gardsnr: 156	Bruksnr: 255
Postnr/-stad: 5943 Austrheim	Festenr:	Seksjonsnr:
Kommune: Austrheim		

Namn på alle eigarar (eller festarar) av naboeigedom:

Eigar/festar: Åse Elin Austrheim
Eigar/festar:

Eigedomen til naboen:

Adresse: Blomhaugane 72b	Gardsnr: 156	Bruksnr: 283/2
Postnr/-stad: 5943 Austrheim	Festenr:	Seksjonsnr:
Kommune: Austrheim		



Fyllast ut av deg som mottek nabovarsel.

Alle eigarar/festarar må signere.

Signer her for å stadfeste at du har motteke nabovarselet (obligatorisk)

Eg stadfestar at eg har motteke nabovarselet

Dato: 030921	Underskrift: Åse E. Austrheim
--------------	-------------------------------

Dato:	Underskrift:
-------	--------------

Signer her i tillegg om du samtykker til bygge-/rive-planane (frivillig)

Eg har ingen merknader og samtykker til planane

Dato: 030921	Underskrift: Åse E. Austrheim
--------------	-------------------------------

Dato:	Underskrift:
-------	--------------

A. Kvittering for nabovarsel - Levert personleg

Ta vare på original og send kopi til kommunen saman med byggjesøknad



Fyllast ut av deg som nabovarslar

Eigedomen eg skal gjere noko på:

Adresse: Blomhaugen76	Gardsnr: 156	Bruksnr: 255
Postnr/-stad: 5943 Austrheim	Festenr:	Seksjonsnr:
Kommune: Austrheim		

Namn på alle eigarar (eller festarar) av naboeigedom:

Eigar/festar: Stefan Orri Helgason

Eigar/festar: Renee Hansen Semmingsen

Eigedomen til naboen:

Adresse: Blomhaugane 74	Gardsnr: 156	Bruksnr: 244
Postnr/-stad: 5943 Austrheim	Festenr:	Seksjonsnr:
Kommune: Austrheim		



Fyllast ut av deg som mottek nabovarsel.

Alle eigarar/festarar må signere.

Signer her for å stadfeste at du har motteke nabovarselet (obligatorisk)

Eg stadfestar at eg har motteke nabovarselet

Dato: 02.09.21 Underskrift: Stefan O. Helgason

Dato: 02.09.21 Underskrift: Renee H. Semmingsen

Signer her i tillegg om du samtykker til bygge-/rive-planane (frivillig)

Eg har ingen merknader og samtykker til planane

Dato: 02.09.21 Underskrift: Stefan O. Helgason

Dato: 02.09.21 Underskrift: Renee Semmingsen

A. Kvittering for nabovarsel - Levert personleg

Ta vare på original og send kopi til kommunen saman med byggjesøknad



Fyllast ut av deg som nabovarslar

Eigedomen eg skal gjere noko på:

Adresse: Blomhaugane 76	Gardsnr: 156	Bruksnr: 255
Postnr/-stad: 5943 Austrheim	Festenr:	Seksjonsnr:
Kommune: Austrheim		

Namn på alle eigarar (eller festarar) av naboeigedom:

Eigar/festar: Audun Gjerde

Eigar/festar: Herdis Gjerde

Eigedomen til naboen:

Adresse: Blomhaugen 78	Gardsnr: 156	Bruksnr: 147
Postnr/-stad: 5943 Austrheim	Festenr:	Seksjonsnr:
Kommune: Austrheim		



Fyllast ut av deg som mottek nabovarsel.

Alle eigarar/festarar må signere.

Signer her for å stadfeste at du har motteke nabovarselet (obligatorisk)

Eg stadfestar at eg har motteke nabovarselet

Dato: 3/9-21 Underskrift: Audun Gjerde

Dato: 3/9-21 Underskrift: Herdis Gjerde

Signer her i tillegg om du samtykker til bygge-/rive-planane (frivillig)

Eg har ingen merknader og samtykker til planane

Dato: 3/9-21 Underskrift: Audun Gjerde

Dato: 3/9-21 Underskrift: Herdis Gjerde

A. Kvittering for nabovarsel - Levert personleg

Ta vare på original og send kopi til kommunen saman med byggjesøknad



Fyllast ut av deg som nabovarlar

Eigedomen eg skal gjere noko på:

Adresse: Blomhaugane 76	Gardsnr: 156	Bruksnr: 255
Postnr/-stad: 5943 Austrheim	Festenr:	Seksjonsnr:
Kommune: Austrheim		

Namn på alle eigarar (eller festarar) av naboeigedom:

Eigar/festar: Kristian Semmingsen Lerøy

Eigar/festar: Didrik Lerøy

Eigedomen til naboen:

Adresse: Blomhaugane 66a	Gardsnr: 156	Bruksnr: 284/1
Postnr/-stad: 5943 Austrheim	Festenr:	Seksjonsnr:
Kommune: Austrheim		



Fyllast ut av deg som mottek nabovarsel.

Alle eigarar/festarar må signere.

Signer her for å stadfeste at du har motteke nabovarselet (obligatorisk)

Eg stadfestar at eg har motteke nabovarselet

Dato: 2/9-21 Underskrift:

Dato: 2/9-21 Underskrift: KSL

Signer her i tillegg om du samtykker til bygge-/rive-planane (frivillig)

Eg har ingen merknader og samtykker til planane

Dato: 2/9-21 Underskrift:

Dato: 2/9-21 Underskrift: KSL

A. Kvittering for nabovarsel - Levert personleg

Ta vare på original og send kopi til kommunen saman med byggjesøknad



Fyllast ut av deg som nabovarslar

Eigedomen eg skal gjere noko på:

Adresse: Blomhaugen 76	Gardsnr: 156	Bruksnr: 255
Postnr/-stad: 5943 Austrheim	Festenr:	Seksjonsnr:
Kommune: Austrheim		

Namn på alle eigarar (eller festarar) av naboeigedom:

Eigar/festar: Ingmund Kvinge

Eigar/festar: Monika Sætre Kvinge

Eigedomen til naboen:

Adresse: Blomhaugen 80	Gardsnr: 156	Bruksnr: 201
Postnr/-stad: 5943 Austrheim	Festenr:	Seksjonsnr:
Kommune: Austrheim		



Fyllast ut av deg som mottek nabovarsel.

Alle eigarar/festarar må signere.

Signer her for å stadfeste at du har motteke nabovarselet (obligatorisk)

Eg stadfestar at eg har motteke nabovarselet

Dato: 2/9-21 Underskrift: Ingmund Kvinge

Dato: 2/9-21 Underskrift: Monica S. Kvinge

Signer her i tillegg om du samtykker til bygge-/rive-planane (frivillig)

Eg har ingen merknader og samtykker til planane

Dato: 2/9-21 Underskrift: Ingmund Kvinge

Dato: 2/9-21 Underskrift: Monica S. Kvinge

A. Kvittering for nabovarsel - Levert personleg

Ta vare på original og send kopi til kommunen saman med byggesøknad



Fyllast ut av deg som nabovarlar

Eigedomen eg skal gjere noko på:

Adresse: Blomhaugane 76	Gardsnr: 156	Bruksnr: 255
Postnr/-stad: 5943 Austrheim	Festenr:	Seksjonsnr:
Kommune: Austrheim		

Namn på alle eigarar (eller festarar) av naboeigedom:

Eigar/festar: Anne-Grethe Austrheim
Eigar/festar:

Eigedomen til naboen:

Adresse: Blomhaugane 66b	Gardsnr: 156	Bruksnr: 284/2
Postnr/-stad: 5943 Austrheim	Festenr:	Seksjonsnr:
Kommune: Austrheim		



Fyllast ut av deg som mottek nabovarsel.

Alle eigarar/festarar må signere.

Signer her for å stadfeste at du har motteke nabovarselet (obligatorisk)

Eg stadfestar at eg har motteke nabovarselet

Dato: 02.09.21	Underskrift: Anne-Grethe Bergsøik
Dato:	Underskrift:

Signer her i tillegg om du samtykker til bygge-/rive-planane (frivillig)

Eg har ingen merknader og samtykker til planane

Dato: 02.09.21	Underskrift: Anne-Grethe Bergsøik
Dato:	Underskrift:

A. Kvittering for nabovarsel - Levert personleg



Fyllast ut av deg som nabovarslar

Eigedomen eg skal gjere noko på:

Adresse: Blomhaugane 76	Gardsnr: 156	Bruksnr: 255
Postnr/-stad: 5943 Austrheim	Festenr:	Seksjonsnr:
Kommune: Austrheim		

Namn på alle eigarar (eller festarar) av naboeigedom:

Eigar/festar: **Jørgen Jakobsen**

Eigar/festar:

Eigedomen til naboen:

Adresse: Blomhaugane 72a	Gardsnr: 156	Bruksnr: 283/1
Postnr/-stad: 5943 Austrheim	Festenr:	Seksjonsnr:
Kommune: Austrheim		



Fyllast ut av deg som mottek nabovarsel.

Alle eigarar/festarar må signere.

Signer her for å stadfeste at du har motteke nabovarselet (obligatorisk)

Eg stadfestar at eg har motteke nabovarselet

Dato: **3/9-21** Underskrift: **Jørgen Jakobsen**

Dato: Underskrift:

Signer her i tillegg om du samtykker til bygge-/rive-planane (frivillig)

Eg har ingen merknader og samtykker til planane

Dato: **3/9-21** Underskrift: **Jørgen Jakobsen**

Dato: Underskrift: