


Ny søknad

Tidligere godkjent


Plan av garasje

Plan 1.etasje bolig

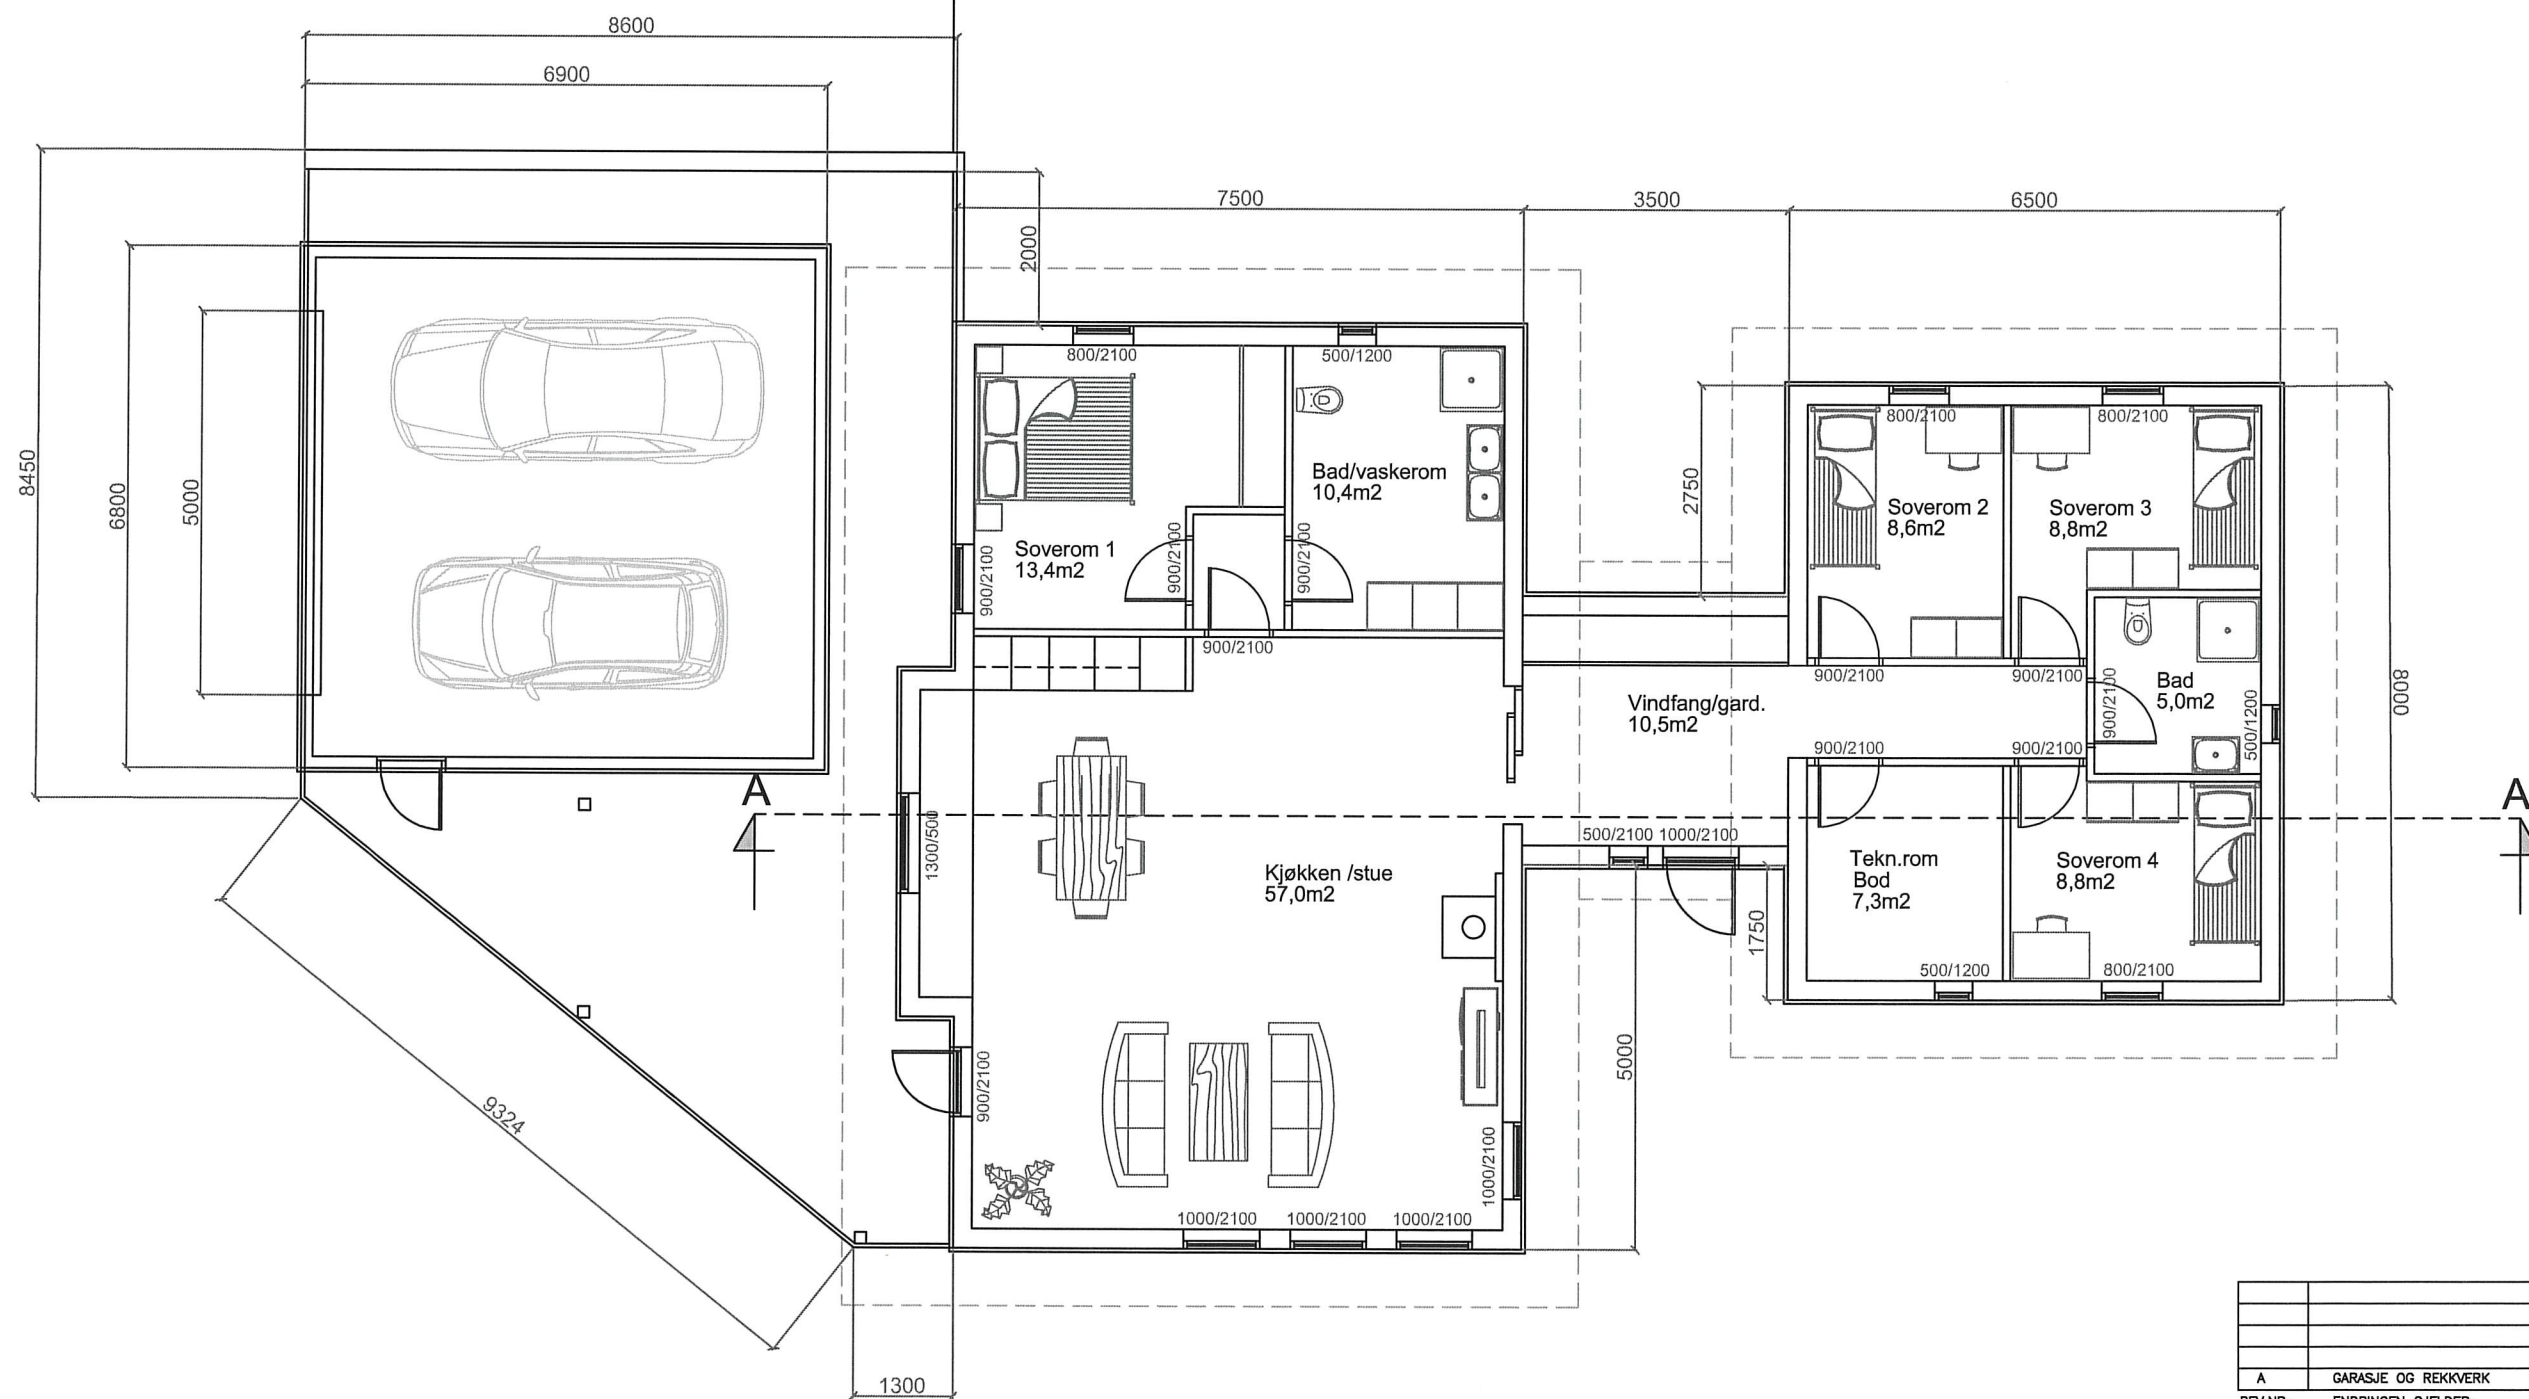


PLAN

A	GARASJE OG REKKVERK	19.06.2019	MD
REV.NR.	ENDRINGEN GJELDER:	DATE:	TEGNER:
BYGGEMELDINGSTEGNING:	<input checked="" type="checkbox"/>	ARBEIDSTEGNING:	
ANBUDESTEGNING:		"AS BUILT":	
PROSJEKT:		DATE:	
Anette Bergsvik/Espen Pedersen Bolig i Austrheim Kommune		22.06.2015	
TEGNER:		TEGNER:	
		MD	
TEGNING:		GODKJENT:	
Ny plan av garasje		HMAA	
		MÅLESTOKK:	
		A3=1:100	
		PROSJEKTNR.:	
		2015-31	
		TEGNNR.:	
		02	

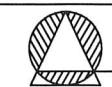


Ingeniør Aarland AS


Prosjekt- og Byggeselskap - Prosjektoring - Interiør

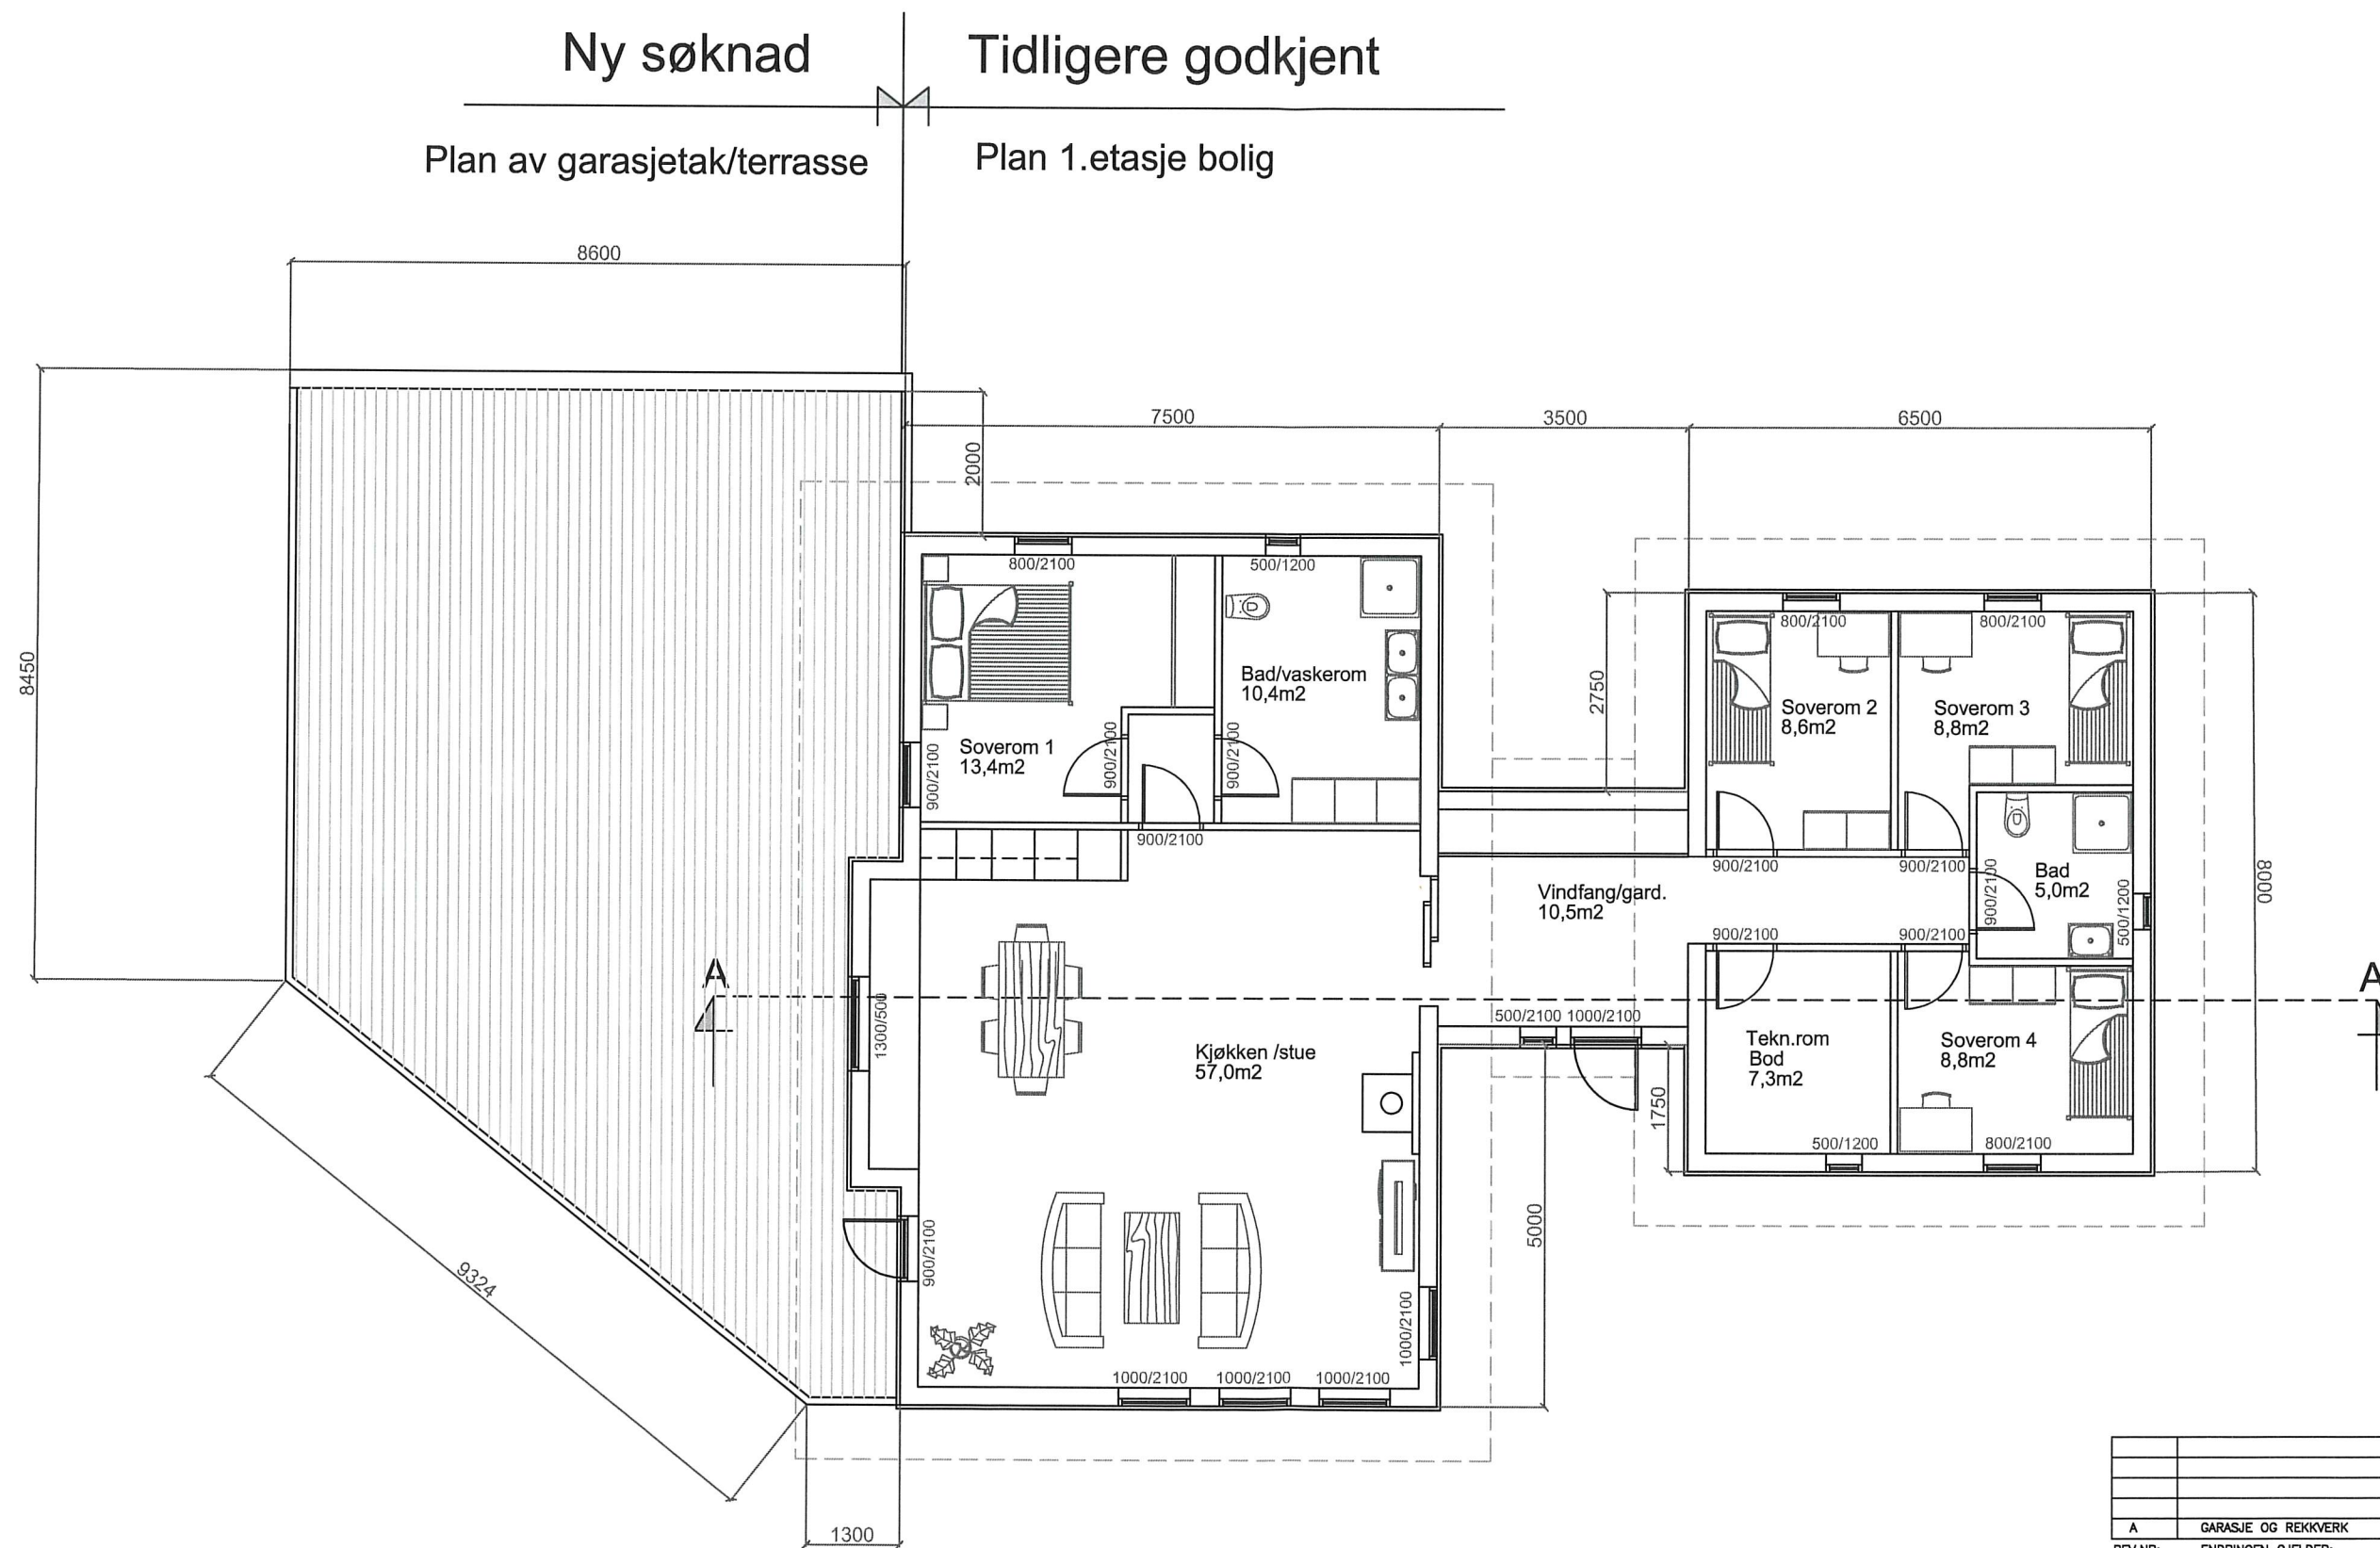


# PLAN

A	GARASJE OG REKKVERK	19.06.2019	MD
REV.NR:	ENDRINGEN GJELDER:	DATA:	TEGNER:
BYGGEMELDINGSTEGNING:	<input checked="" type="checkbox"/>	ARBEIDSTEGNING:	
ANBUDSTEGNING:		"AS BUILT":	
PROSJEKT: <b>Anette Bergsvik/Espen Pedersen Bolig i Austrheim Kommune</b>		DATA: 22.06.2015	
TEGNER: <b>Plan</b>		TEGNER: MD	
MALESTOKK: A3=1:100		GODKJENT: HMAA	
PROSJ.NR.: 2015-31		MALESTOKK: A3=1:100	
TEGN.NR.: 02A		PROSJ.NR.: 2015-31	
 <b>Ingeniør Aarland AS</b> <small>Prosjekt- og Bygghedelse - Prosjektøring - Interiør</small>		TEGN.NR.: 02A	

# FASADE MOT SYDVEST

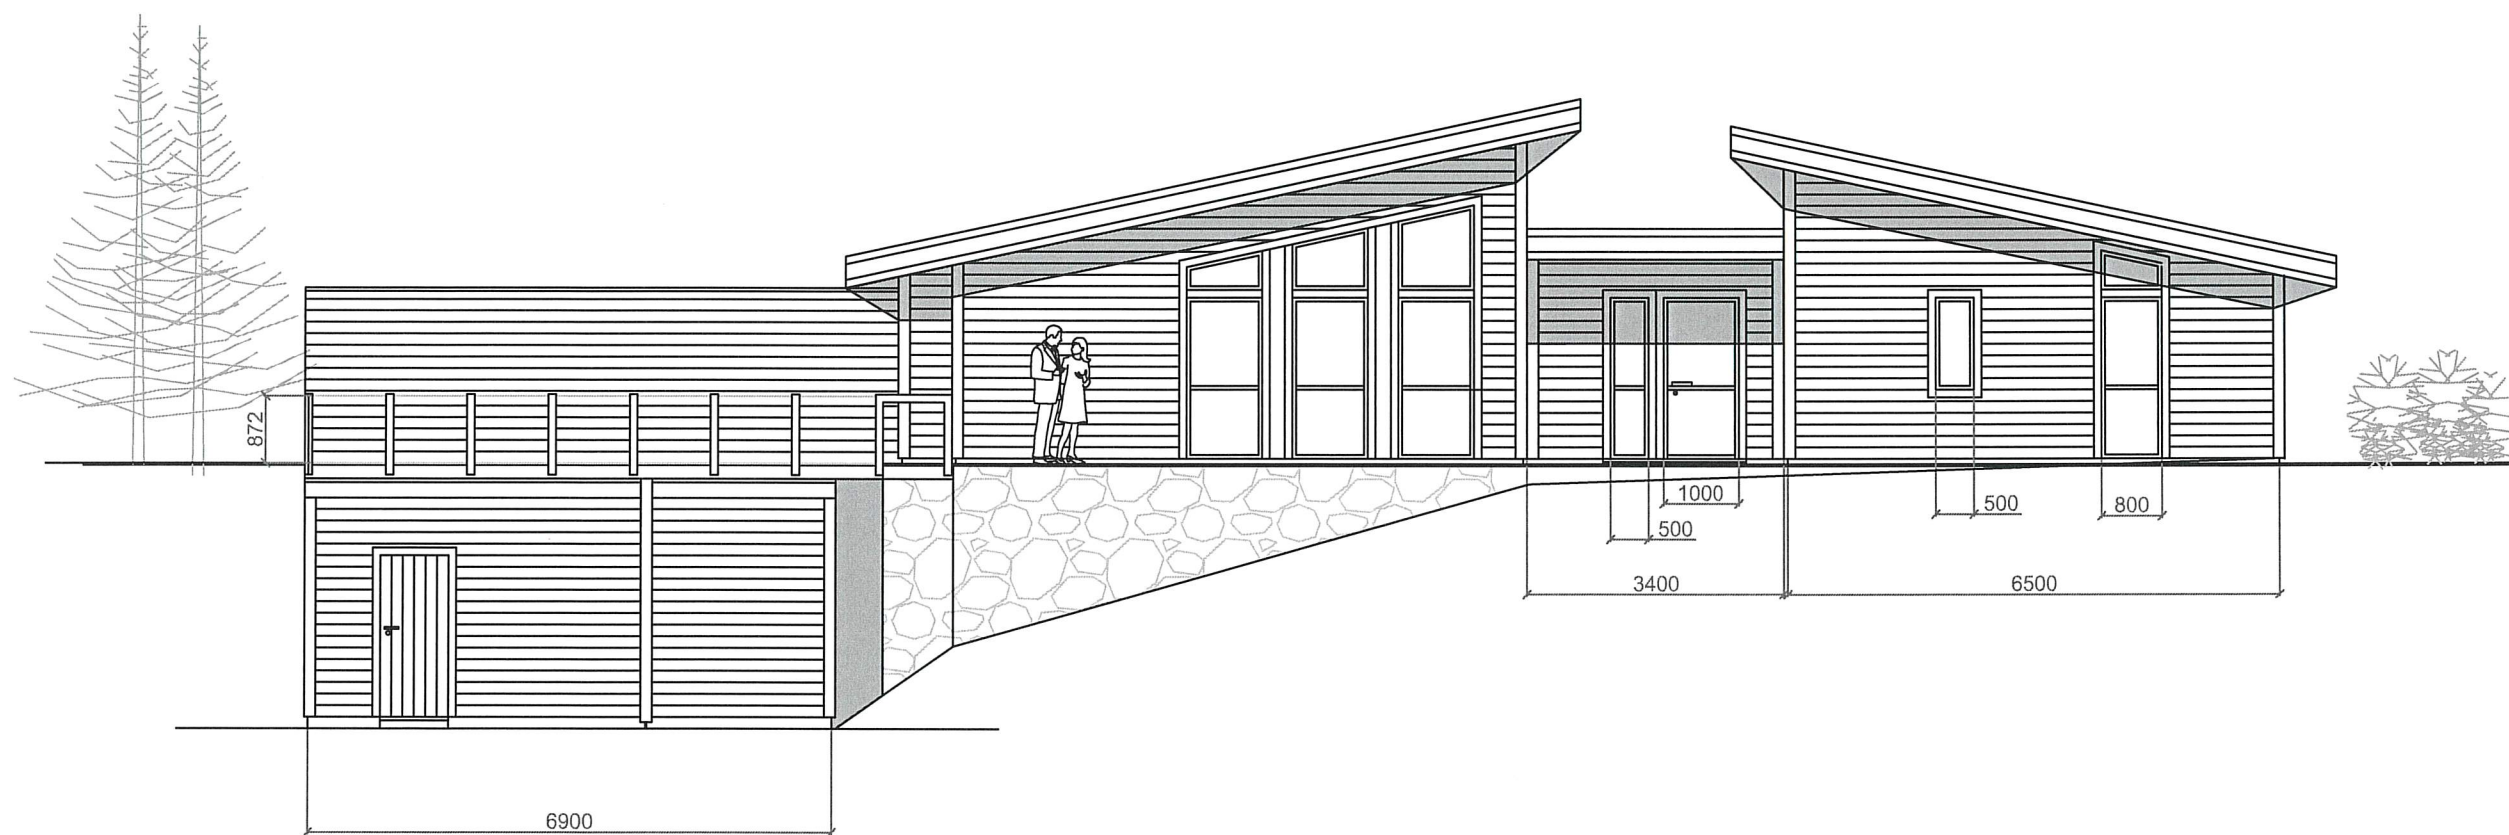


A	GARASJE OG REKKVERK	19.06.2019	MD
REV.NR:	ENDRINGEN GJELDER:	DATE:	TEGNER:
BYGGEMELDINGSTEGNING:	<input checked="checked" type="checkbox"/>	ARBEIDSTEGNING:	
ANBUDSTEGNING:		"AS BUILT":	
PROSJEKT:	Anette Bergsvik/Espen Pedersen Bolig i Austrheim Kommune		DATE: 22.06.2015
TEGNER:			TEGNER: MD
TEGNING:	Fasade mot syd-vest		GOBKJENT: HMAA
			MÅLSTORRE: 1:100
			PROSJEKTNR: 2015-31
			TEGN.NR: 04
 <b>Ingeniør Aarland AS</b> <small>Prosjekt- og Byggeteori - Prosjektering - Interiør</small>			

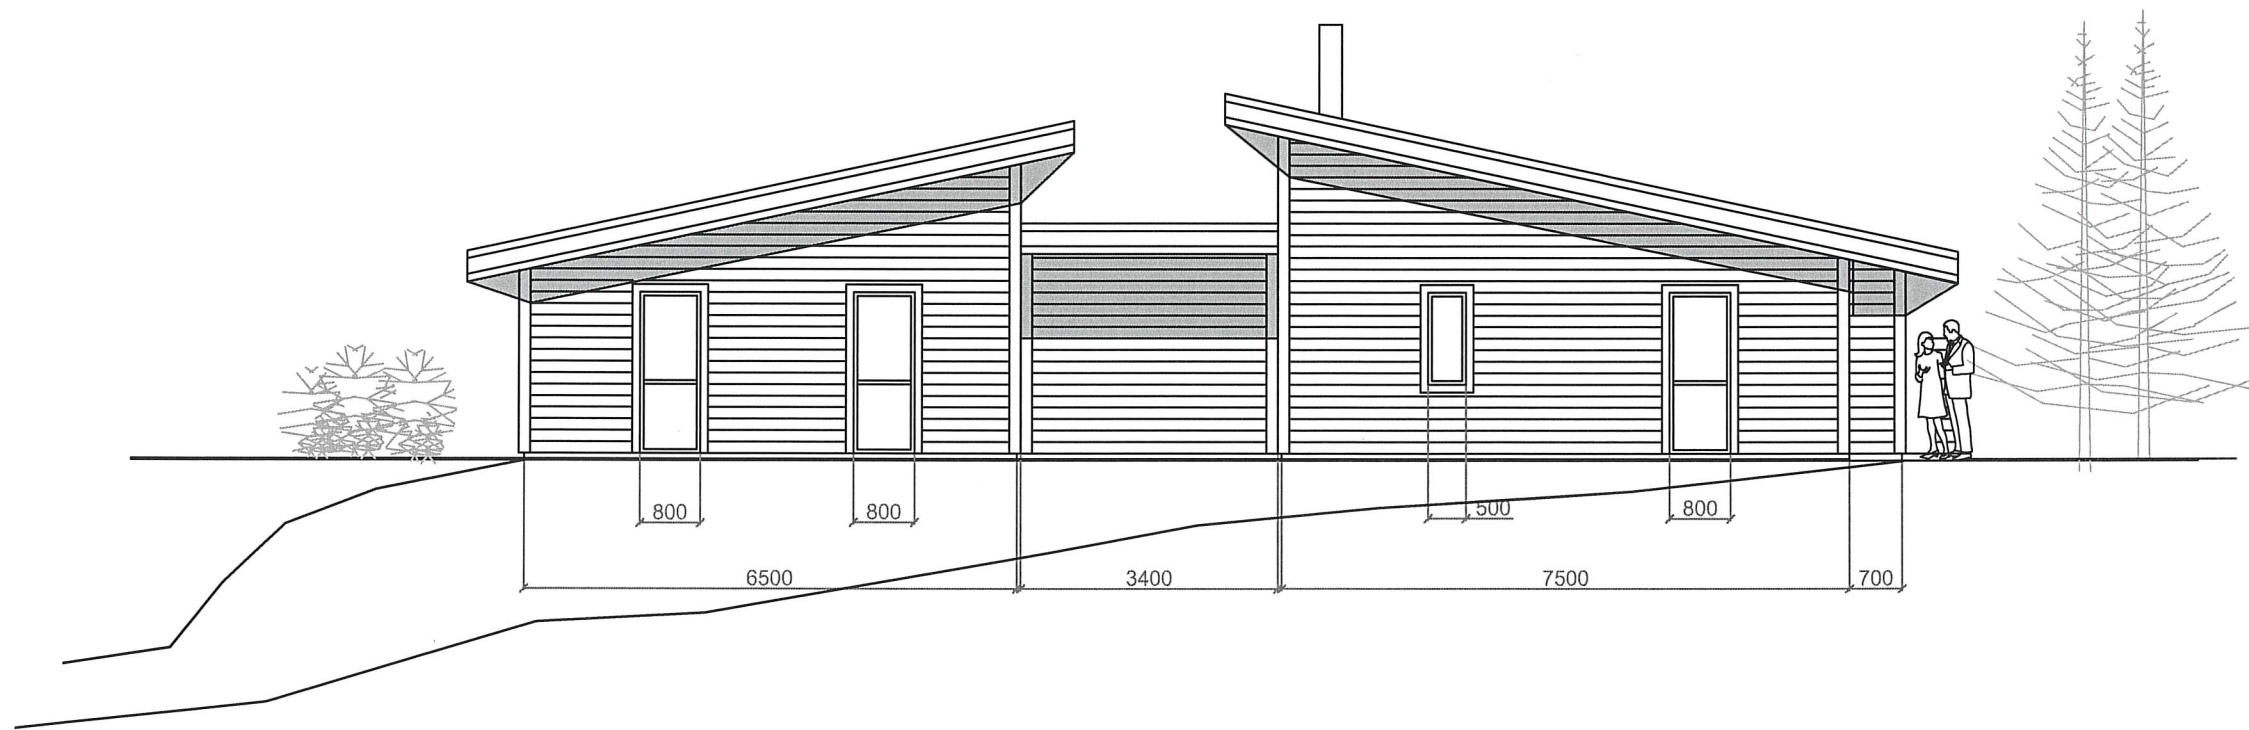


## FASADE MOT NORDØST

A	GARASJE OG REKKVERK	19.06.2019	MD
REV.NR:	ENDRINGEN GJELDER:	DATE:	TEGNER:
BYGGEMELDINGSTEGNING:	X	ARBEIDSTEGNING:	
ANBUDSTEGNING:		"AS BUILT":	
PROSJEKT:	Anette Bergsvik/Espen Pedersen Bolg i Austrheim Kommune		
TEGNING:	Fasade mot nord-øst		
	 <b>Ingeniør Aarland AS</b> <small>Prosjekt- og Byggesettelse - Prosjekttering - Interiør</small>		
DATE:	22.06.2015		
TEGNER:	MD		
GOOKJENT:	HMAA		
MÅLESTOKK:	A3=1:100		
PROSJEKTNR.:	2015-31		
TEGN.NR.:	05		

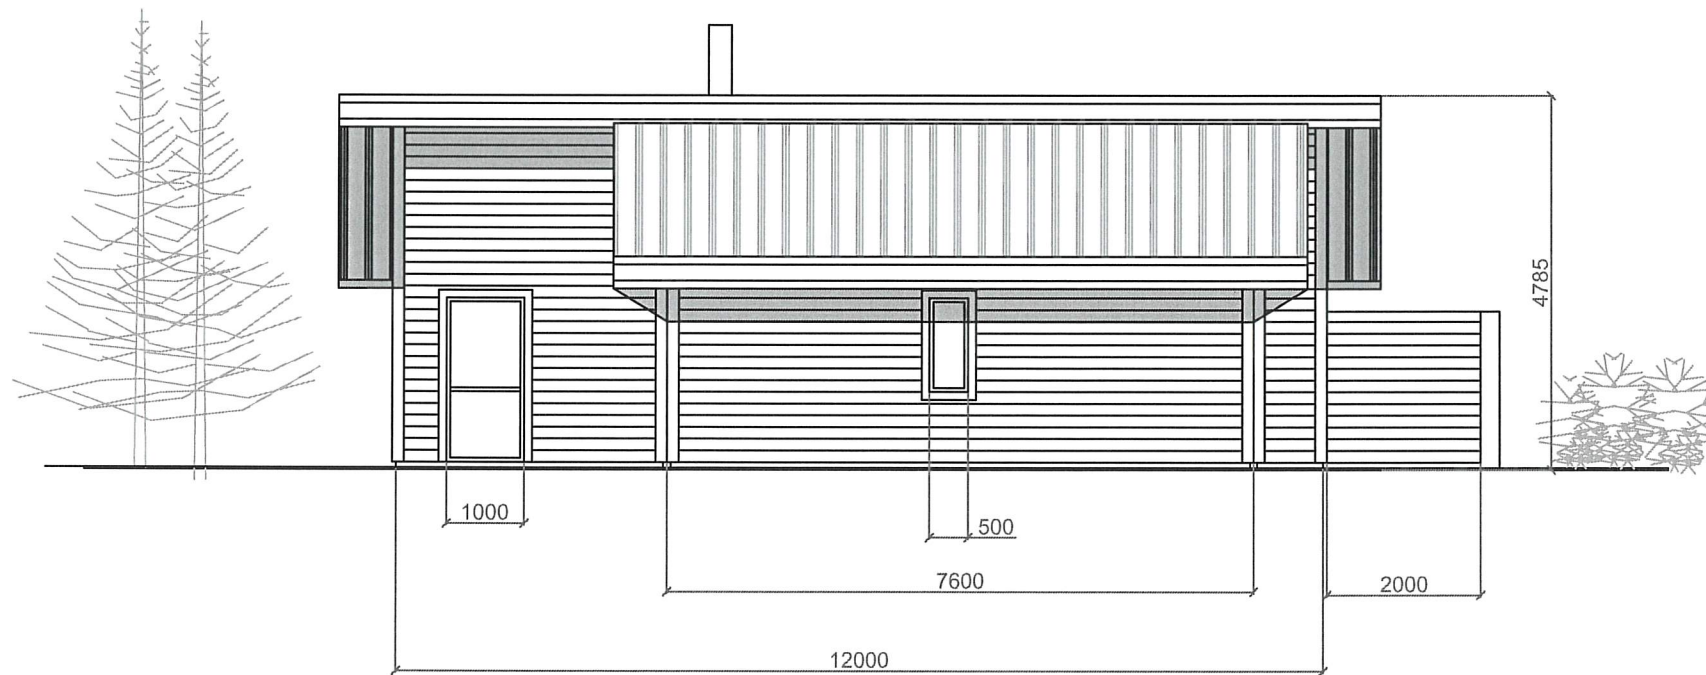

## FASADE MOT SYDØST

A	GARASJE OG REKKVERK	19.06.20
REV.NR:	ENDRINGEN GJELDER:	DATO:
BYGGEMELDINGSTEGNING:	<input checked="" type="checkbox"/>	ARBEIDSTEGNING:
ANBUDSTEGNING:	<input type="checkbox"/>	"AS BUILT":
PROSJEKT: <b>Anette Bergsvik/Espen Pedersen</b> <b>Bolig i Austrheim Kommune</b>		DATO: 22.0
TEGNING: <b>Fasade mot syd-øst</b>		TEGNER:  GODKJENT:
 <b>Ingeniør Aarland AS</b> <small>Prosjekt- og Byggeselskap - Prosjektoring - Interiør</small>		MÅLESTOP: PROSJEKTNR: TEGNINGNR.:

# FASADE MOT NORDVEST



A	GARASJE OG REKKVERK	19.06.2019	MD
REV.NR:	ENDRINGEN GJELDER:	DATE:	TEGNER:
BYGGMELDINGSTEGNING:	<input checked="" type="checkbox"/>	ARBEIDSTEGNING:	
ANBUDSTEGNING:		"AS BUILT":	
PROSJEKT:	Anette Bergsvik/Espen Pedersen Bolit i Austrheim Kommune		DATE: 22.06.2015
TEGNING:	Fasade mot nord-vest		TEGNER: MD
			GODKJENT: HMAA
			MÅLSTOKK: 1:100
			PROSJEKTNR: 2015-31
			TEGN.NR: 07



**Ingeniør Aarland AS**

Prosjekt- og Byggetilsettelse - Prosjekttering - Interiør