


D-2

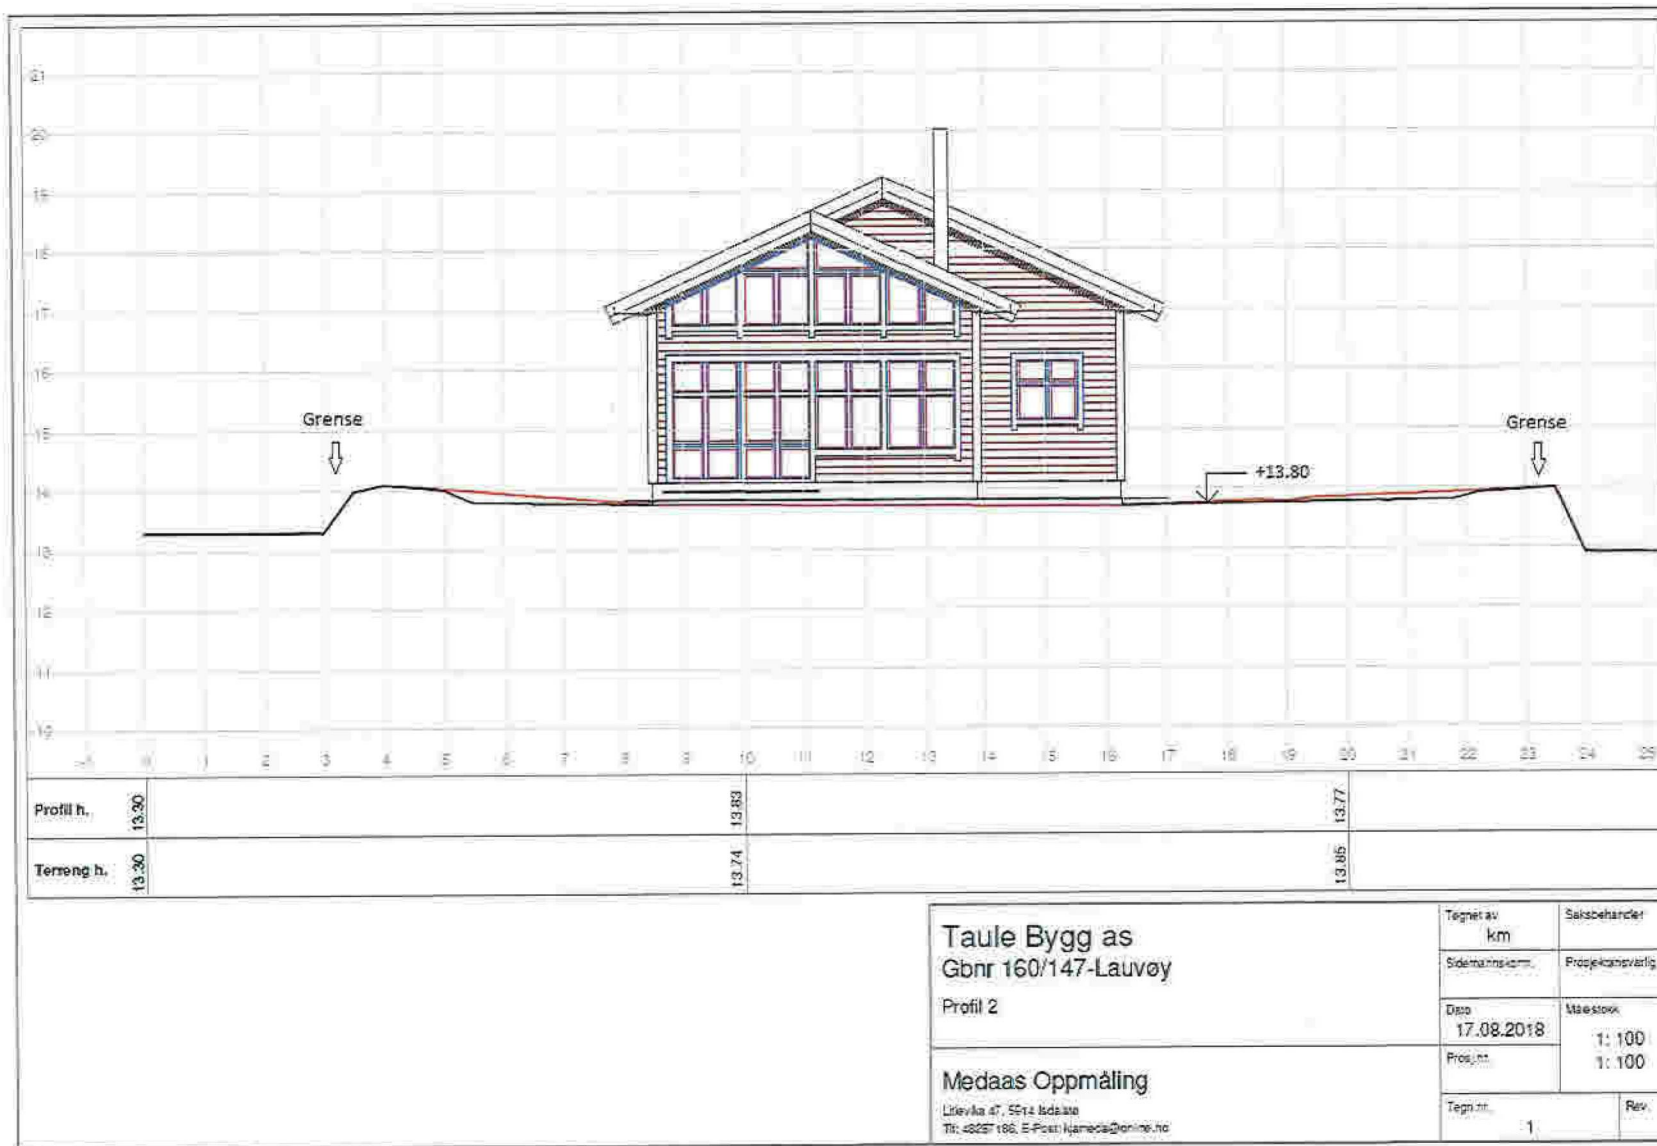

Taule Bygg as
Gbnr 160/147-Lauvøy

Profil 2

Medaas Oppmåling

Lillevika 47, 5514 Isdalssø
Tlf: +47 5257 186, E-Post: kjamecia@deniro.no

Tegnet av km	Saksbehandler
Siderettsnummer	Prosjektansvarlig
Dato 17.08.2018	Målestokk 1: 100 1: 100
Tegnr. 1	Rev.

S:\01\Medaas\160_147_Lauvøy\Oppmåling\G1114\WA\WA.dwg

12.10.2021

E-1



FASADE MOT



FASADE MOT




FASADE MOT



FASADE MOT


Dato	Konstr./Tegnet	Godkjent	Målestokk	FASADER
060620	<i>Robert Nekkøy</i>		1:100	Erstatning for Erstattet av
TILTAKSHAVER: ROBERT NEKKØY				
BYGGEPLASS: LAUVØY, 5943 AUSTRHEIM				
Henvielse		Beregning		
TAULE BYGG A.S 5911 ALVERSUND TEF./FAX 56352109 MOB. 91619146				
TEGNINGEN ER BESKYTTET I.H.T. LOV OM OPPHavsRETT				

E-2

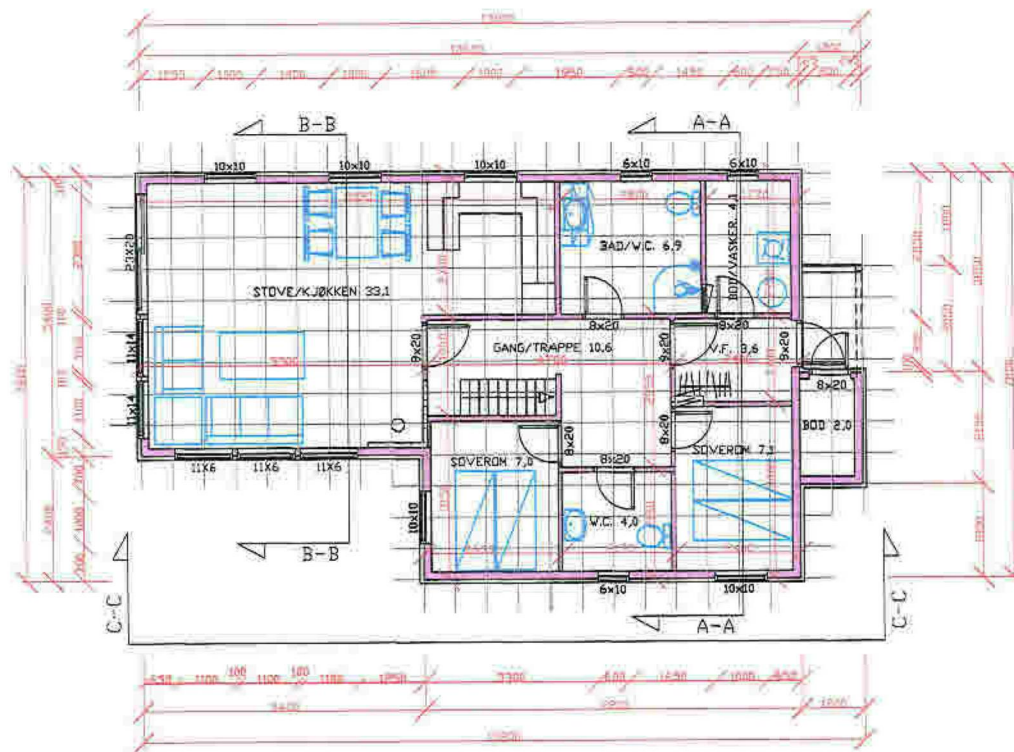

Dato	Konstr./Tegnet	Godkjert	Målestokk	HOVEDPLAN	
060620	<i>Steinar Eriksen</i>		1:100	Erstatning for	Erstattet av
TILTAKSHAVER	ROBERT NEKKØY				
BYGGEPLASS	LAUVØY, 5943 AUSTRHEIM				
Merisjning	Beregning				
TAULE BYGG A.S 5911 ALVERSUND TEF./FAX 56352109 MOB. 91619146					
TEGNINGEN ER BESKYTTET I.H.T. LOV OM OPPHAVSRETT					

E-3

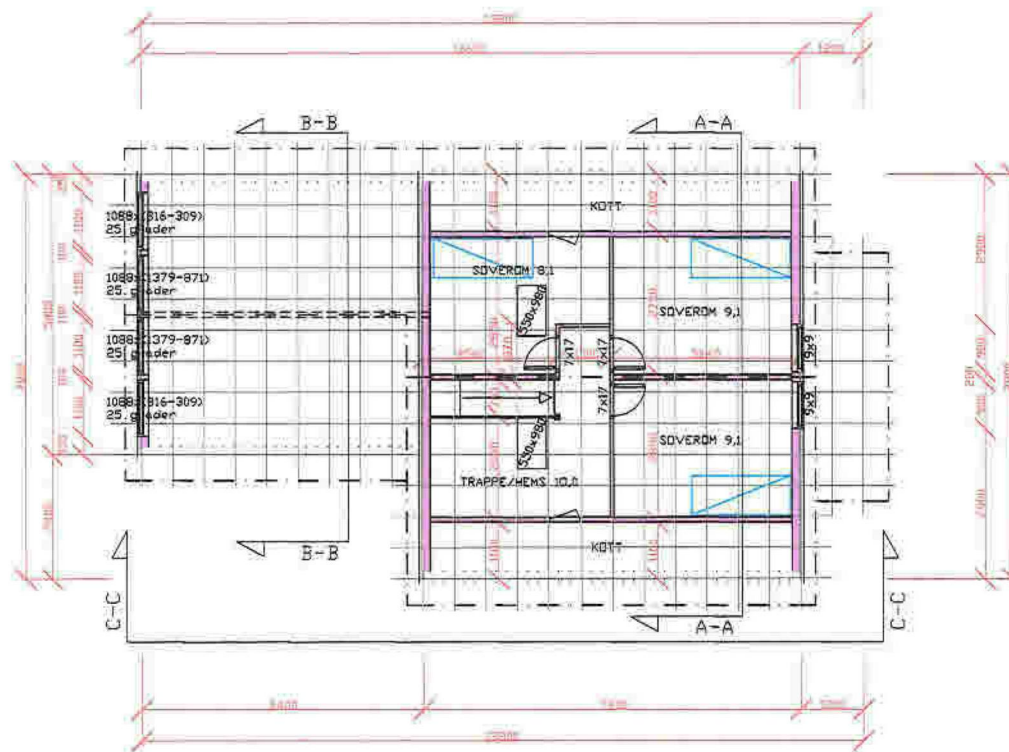

Dato	Konstr./Tegnet	Godkjent	Målestokk	LOFTSPLAN	
060620	<i>Thomas Erdal</i>		1:100	Erstatning for	Erstattet av
TILTAKSHAVER	ROBERT NEKKØY				
BYGGEPLASS	LAUVØY, 5943 AUSTRHEIM				
Henvi sning	Beregning				
TAULE BYGG AS 5911 ALVERSUND TEF./FAX 56352109 MOB. 91619146					
TEGNINGEN ER BESKYTTET I.H.T. LOV OM OPPHAVSRETT					