
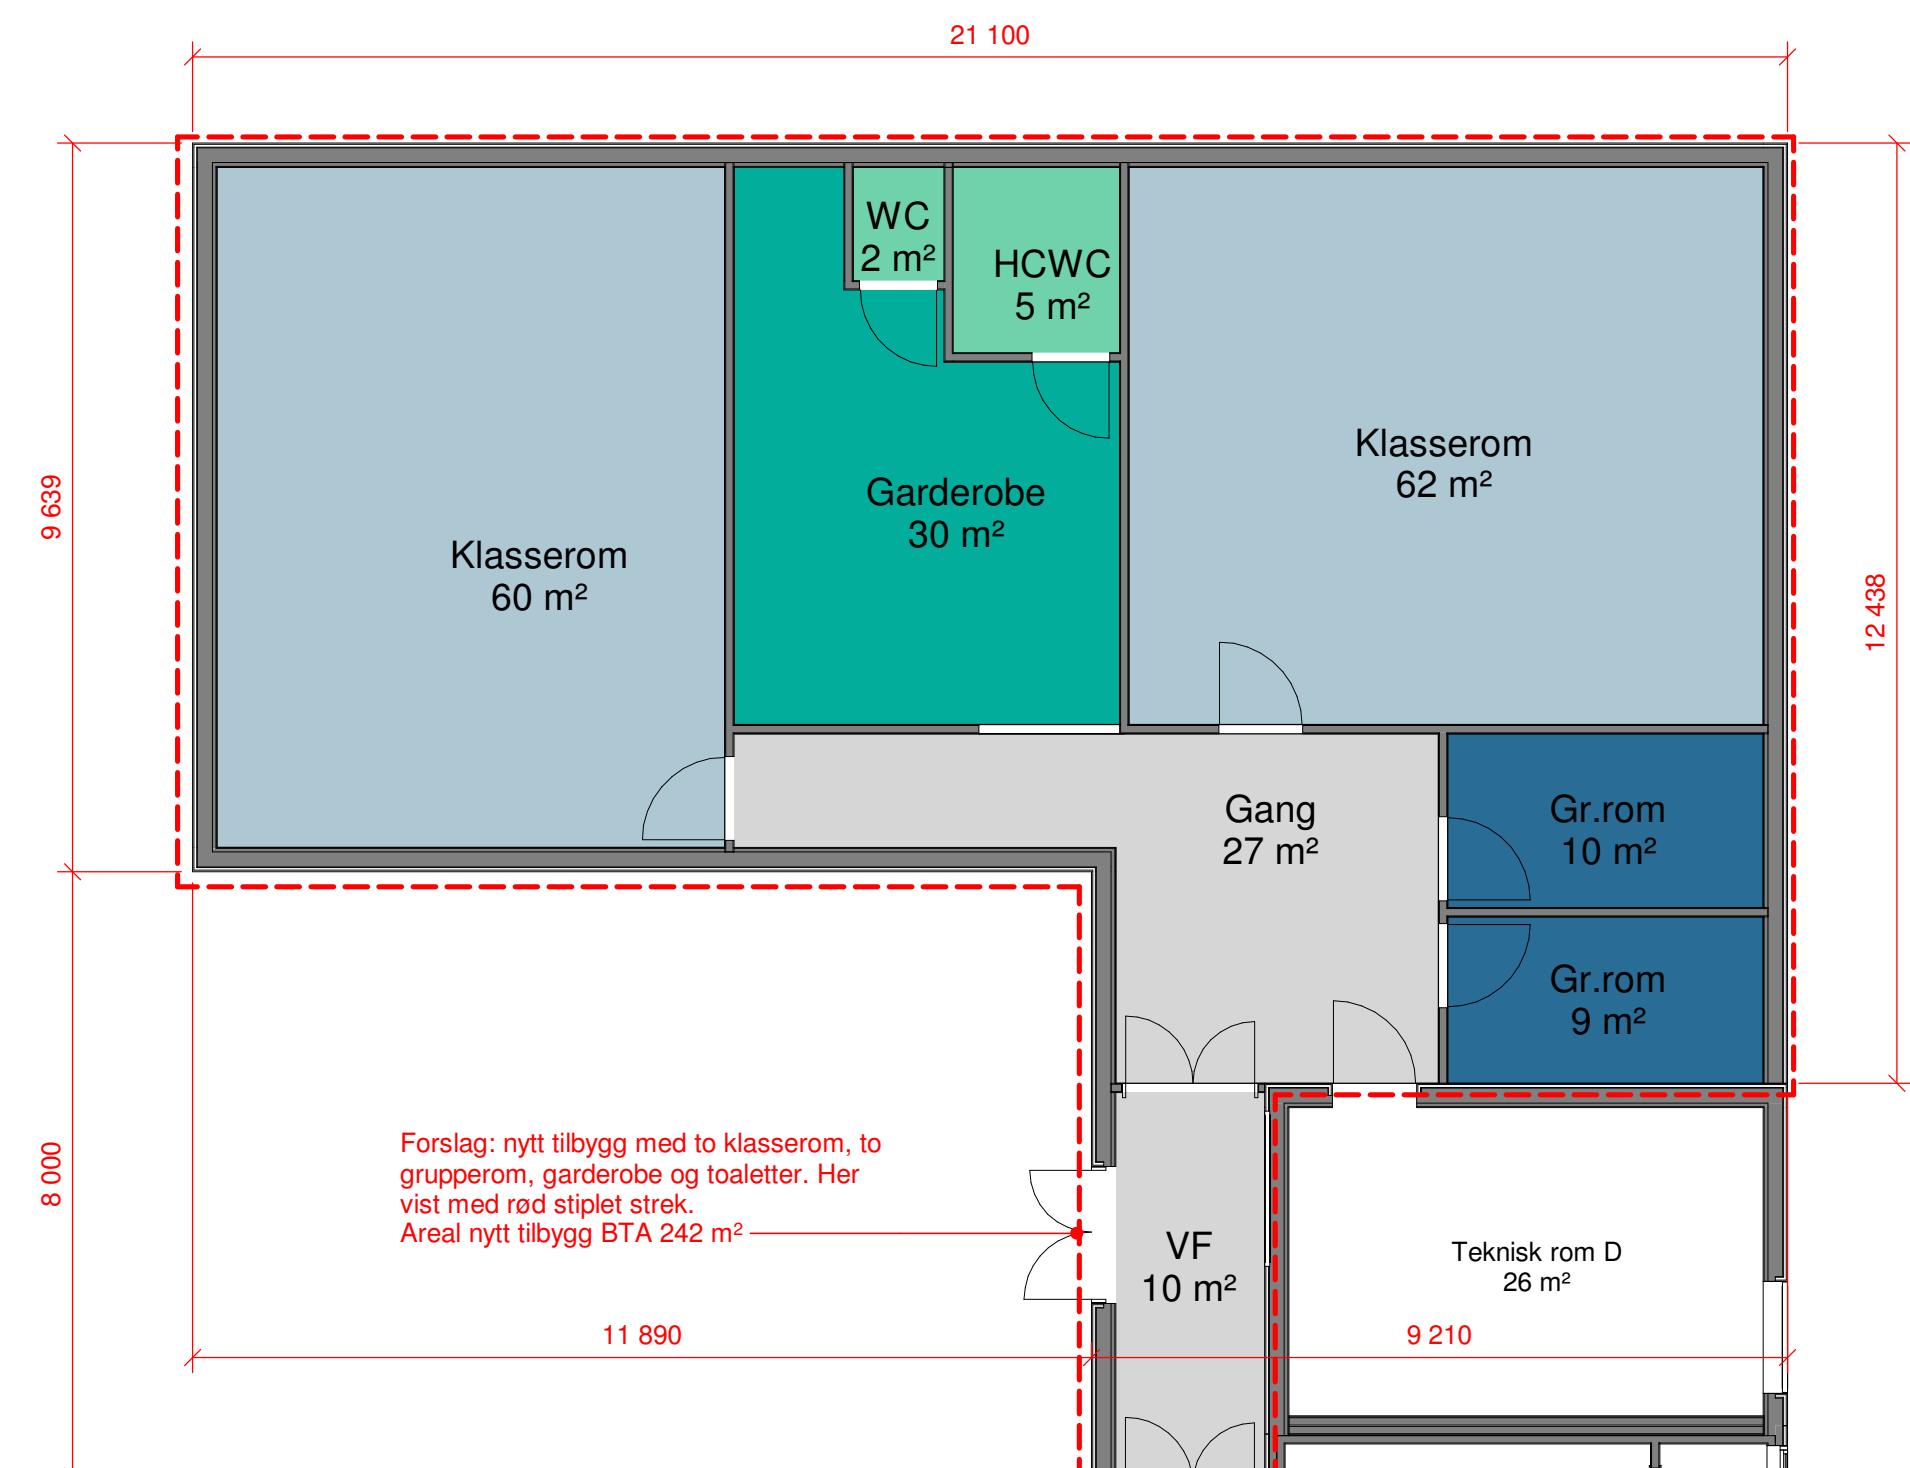


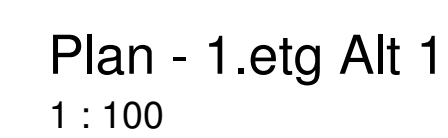

- Rom 115 Lager ene grupperom for elev

Rød skrift: tekst om forslag til nytt tiltak

-  Klasserom
-  Spesialrom
-  Grupperom
-  Lærerarbeidsplasser
-  Meterom og administrasjon
-  Garderobe
-  Toaletter
-  Gang / vindfang (VF)
-  Eksisterende

Fordeler

- Ekstra areal til elevene og ingen komprimering med eksisterende arealer
- Ungdomstrinnet er fortsatt i D blokken
- Splitter ikke småtrinnet
- Område for påbygg påvirker skolen mindre i byggetiden
- Naturfag ligger mot ungdomstrinnet

Ulemper

- Dyreste løsning
- Reduserer uteoppholdsareal
- Ved å bygge mer areal blir det og mer areal som må vedlikeholdes i fremtiden
- Gjør at mulighet for oppgradering av eksisterende arealer blir vesentlig redusert eller ikke mulig innenfor budsjett

Foreløpig underlag

[illegible]