


	
<b>SOLHYTTJEN AS</b>	
<small>BYGNINGSBYRÅ I ÅRHOUS - ÅRHOUS - ÅRHOUS - TILSATT SVENNER - FAKS 31 97 011</small>	
<small>TEGNING AV ÅRHOUS ETTERLEVERER ELLER URETTFERDIG BEHATTET PÅ ANVENDNINGEN</small>	
<small>PROJEKTORENE</small> STEINAR NILSEN AUSTHREIM OLSNESSET	<small>BYGGERIET</small> JUBILEUM 1011 + TILPASSET FASADER
<small>BYGGERIET</small> 21.597	<small>BYGGERIET</small> 1100
<small>BYGGERIET</small> MSE	<small>BYGGERIET</small> MSE

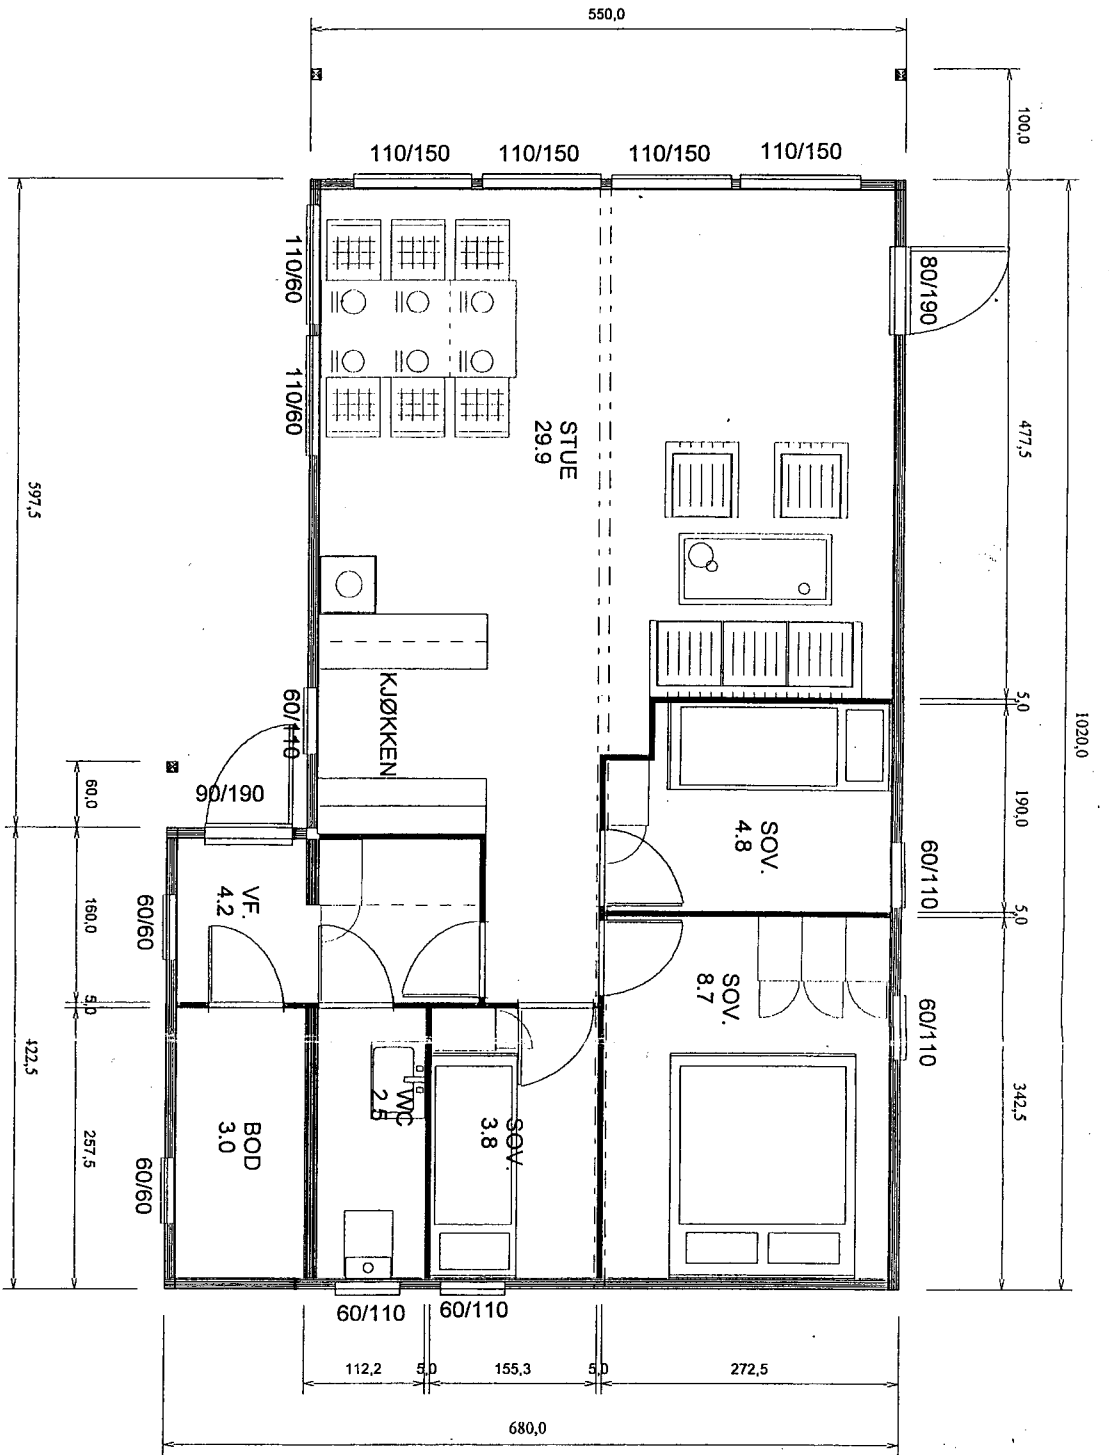

HOVEDPLAN :61.6M<sup>2</sup>

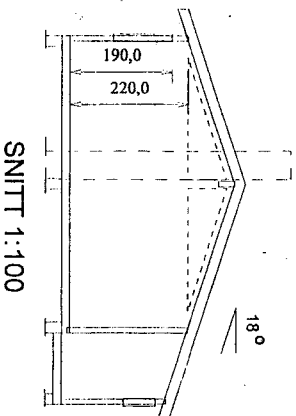

		BØDNDABEEN 1 - BOKS 335 - 403 FORUS - TEL:51 57 02 10 - FAX:51 57 02 11 TEKN. MÅ IKKE ETTERLIGNES ELLER URETTSMESSIG BENYTTES I.F.G. ÅNDSVERKLOVEN	
<b>SOLHYTTEN AS</b>		TEKN. MÅ IKKE ETTERLIGNES ELLER URETTSMESSIG BENYTTES I.F.G. ÅNDSVERKLOVEN	
HYTTETYPPE: JUB1011+TILPASSET PLAN OG SNITT	TEKN. PLAN OG SNITT	MALESTØRSE 1:50	TEGNING J1011SNP-B
BYGGHERRE: STEINAR NILSEN AUSTHREIM OLSNESSET	BYGGERLASS: STEINAR NILSEN AUSTHREIM OLSNESSET	DATO: 21.5.97	SIGN. MISE
		REV. DATO:	SIGN:

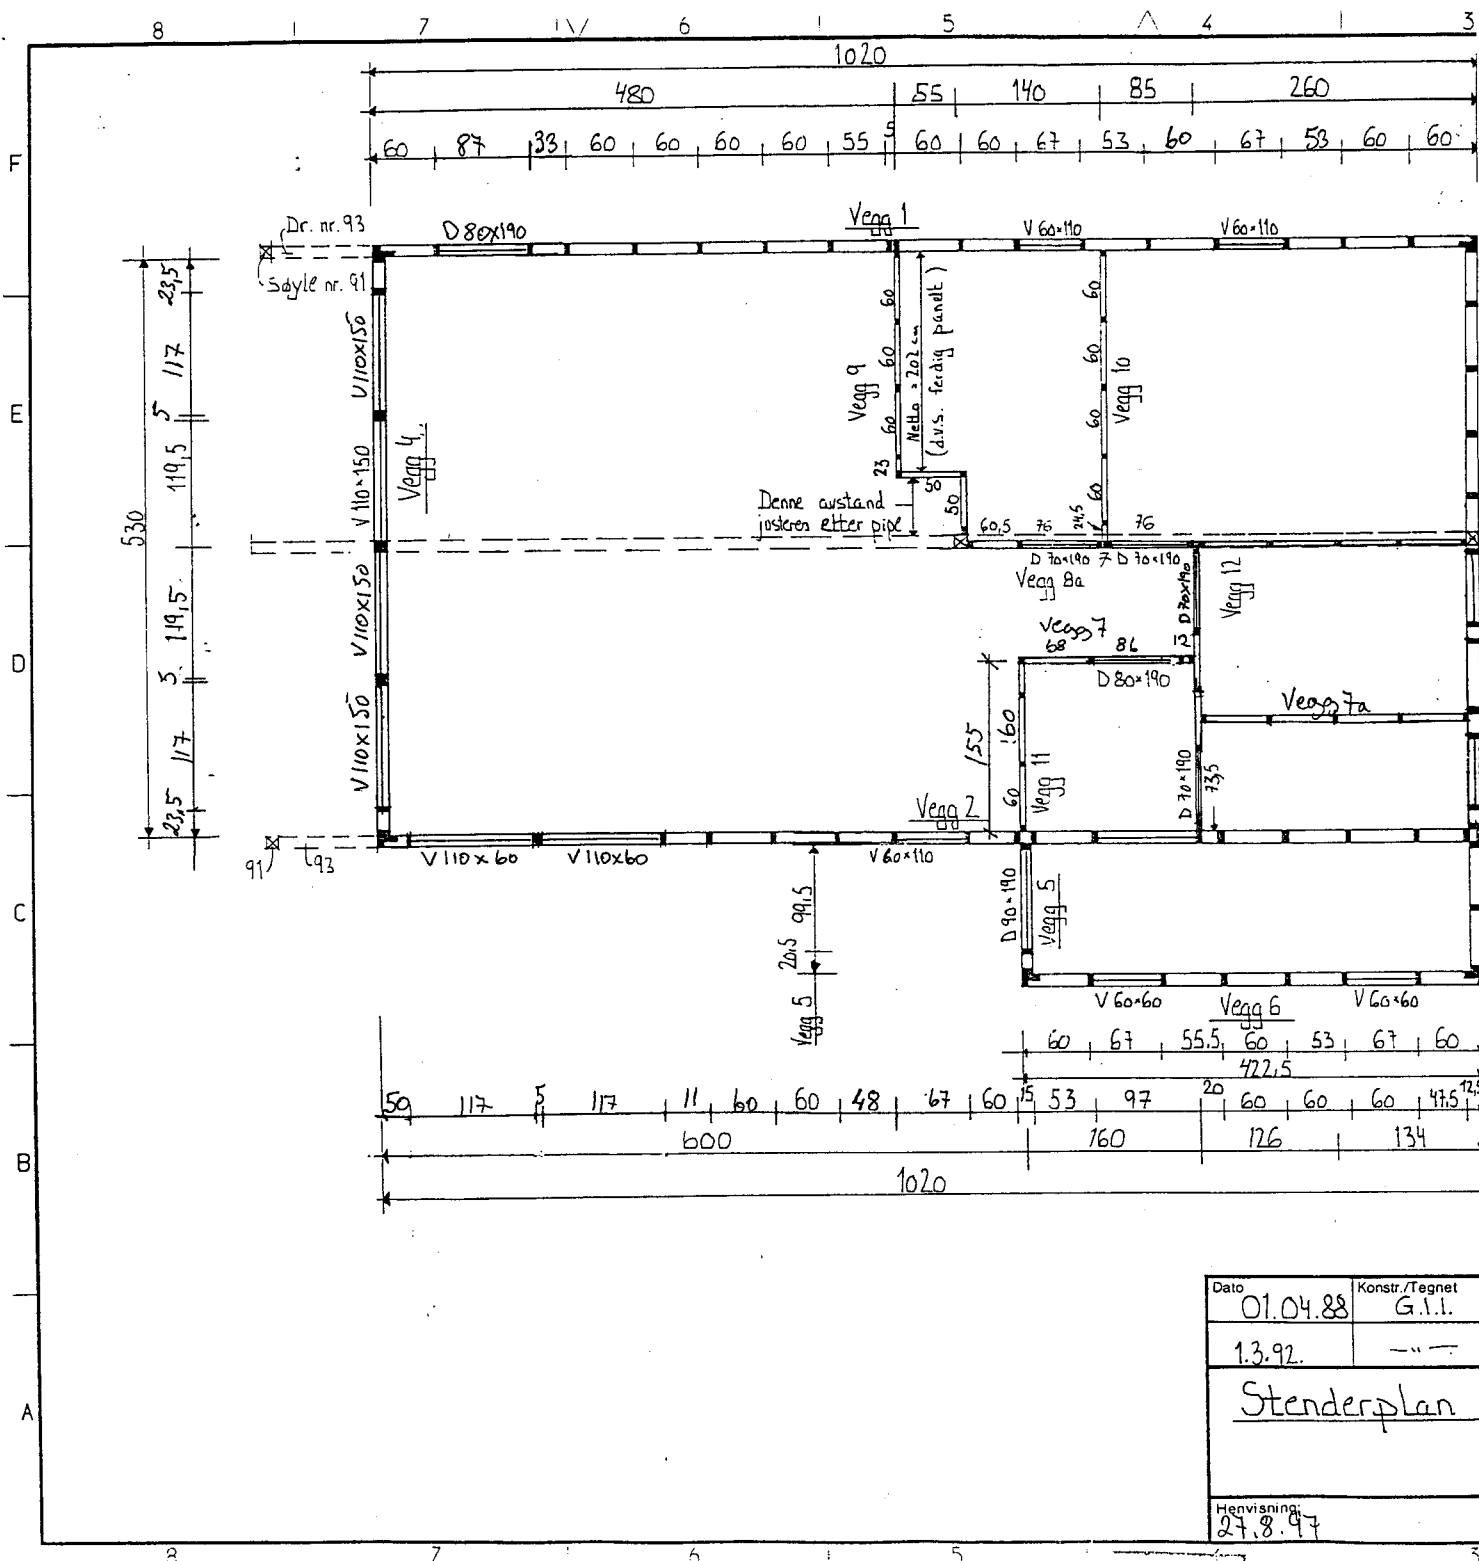

Dato	01.04.88	Konstr./Tegnet	G.I.I.
	1.3.92.		
<b>Stenderplan</b>			
Henvising:	27.8.97		

