


Tiltakshaver Anders Dragøy		Godkjent NN
Prosjekt Hytte Åråsvågen Breivikveien		Kontroll prosjekt. Sign. IJ Kontroll PLT
		Hytte i Åråsvågen
		Dato 25.11.21
		Målestokk 1:100
		Kontroll utførende
Gnr./Bnr./Festenr.: 142/131 og 142/173		
Prosjektnr.: A20014	Tegningsnr.: A30.01	Prosjektnr. for prosjekterende/lev.
Type tegning: Snitt A		VILL <small>Vill Arkitektur AS Nikolai Rykkersveien 2B 5023 Bergen</small>

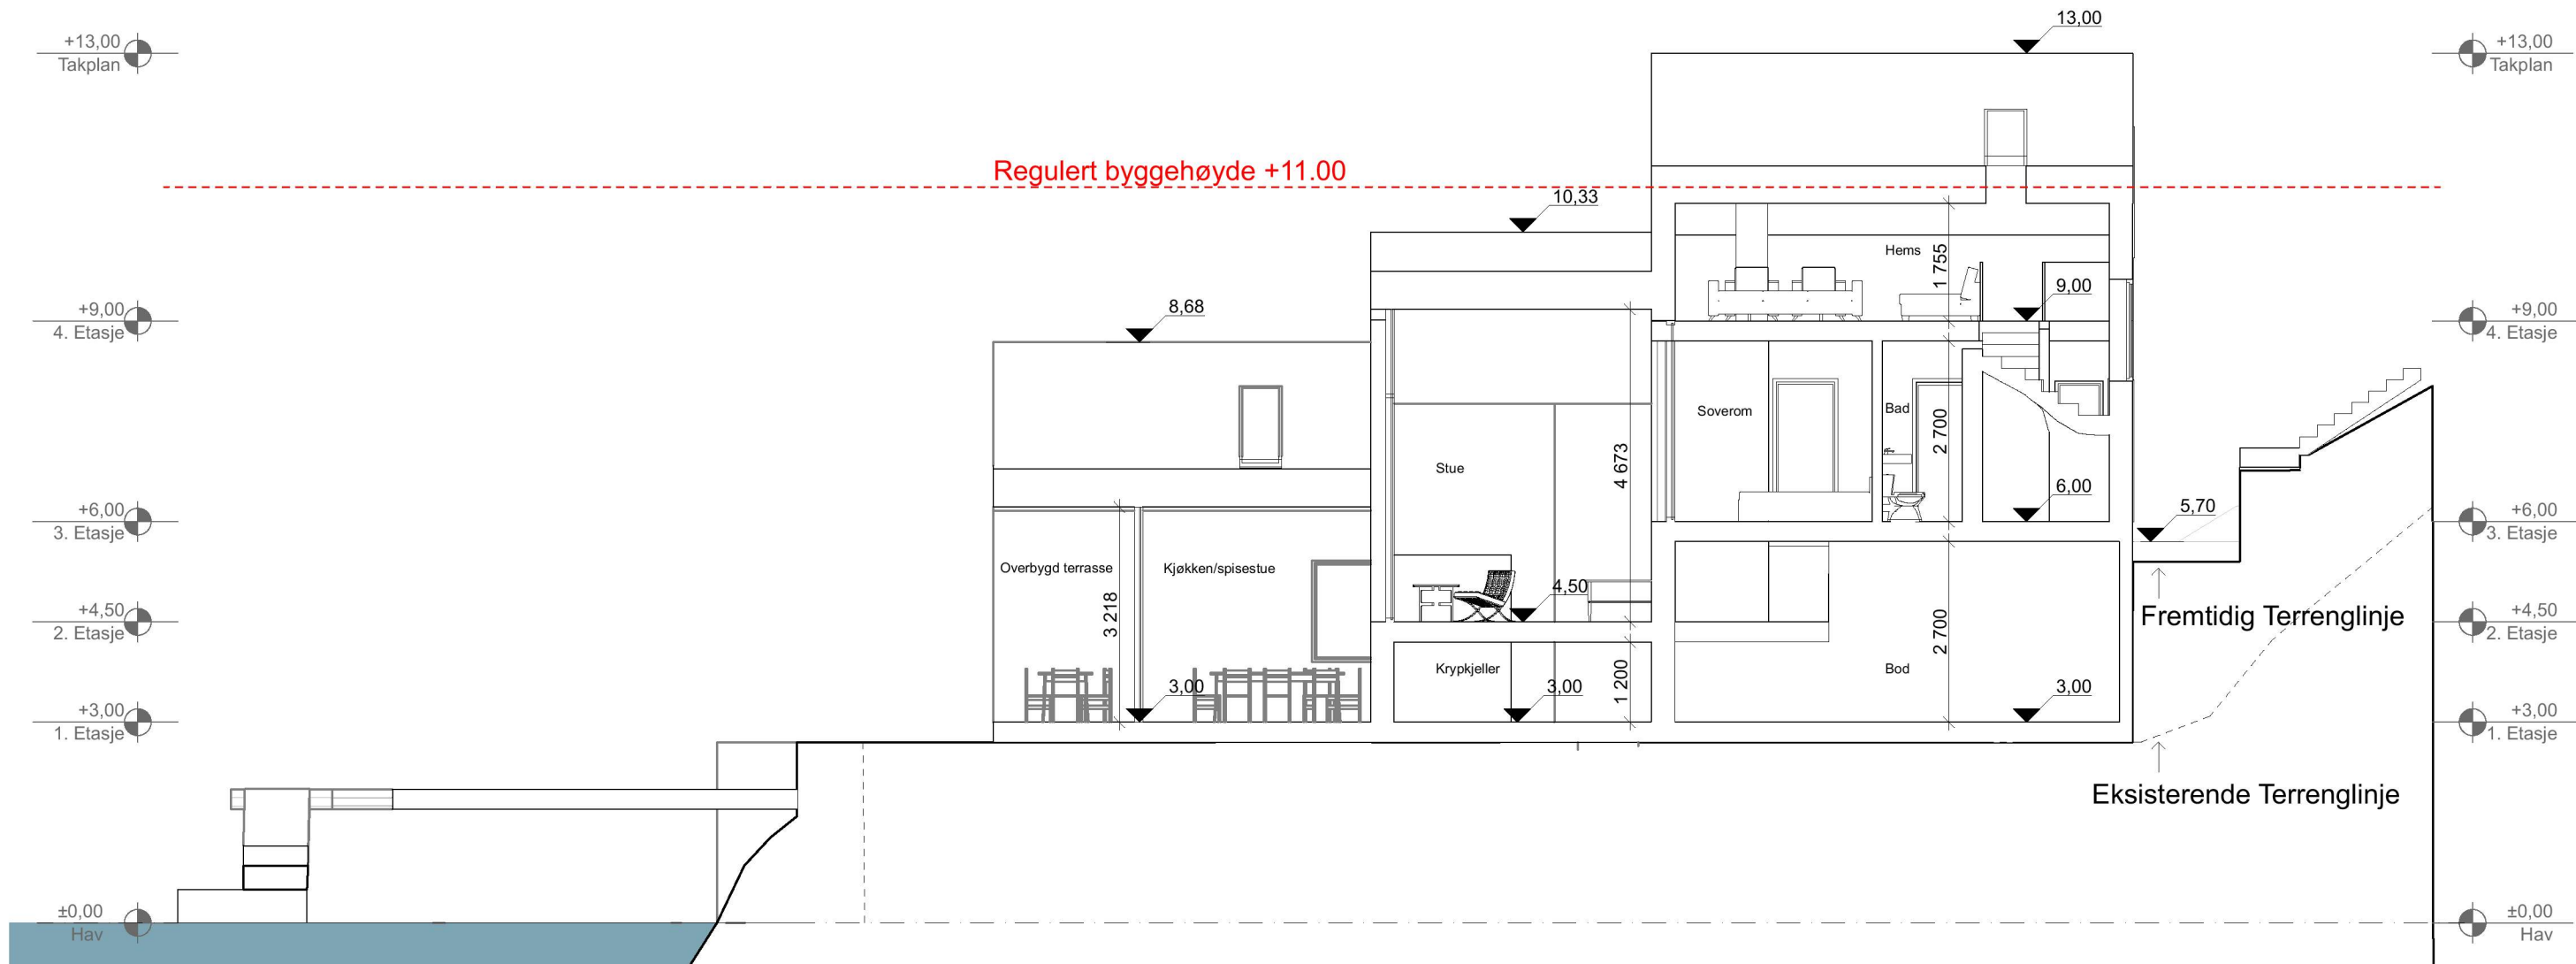

Tiltakshaver Anders Dragøy		Godkjent NN
Prosjekt Hytte Åråsvågen Breivikveien		Kontroll prosjekt. Sign. IJ Kontroll PLT
		Hytte i Åråsvågen
		Dato 25.11.21
		Målestokk 1:100
		Kontroll utførende
Gnr./Bnr./Festenr.: 142/131 og 142/173		
Prosjektnr.: A20014	Tegningsnr.: A30.02	Prosjektnr. for prosjekterende/lev.
Type tegning: Snitt B		<p>VILL Arkitektur AS Nikolai Rydstadstrøggen 2B 5023 Bergen</p>