



Dato: 10.05.2021

Målestokk: 1:500


Koordinatsystem: UTM 32N



Dato: 10.05.2021

Målestokk: 1:500

Koordinatsystem: UTM 32N

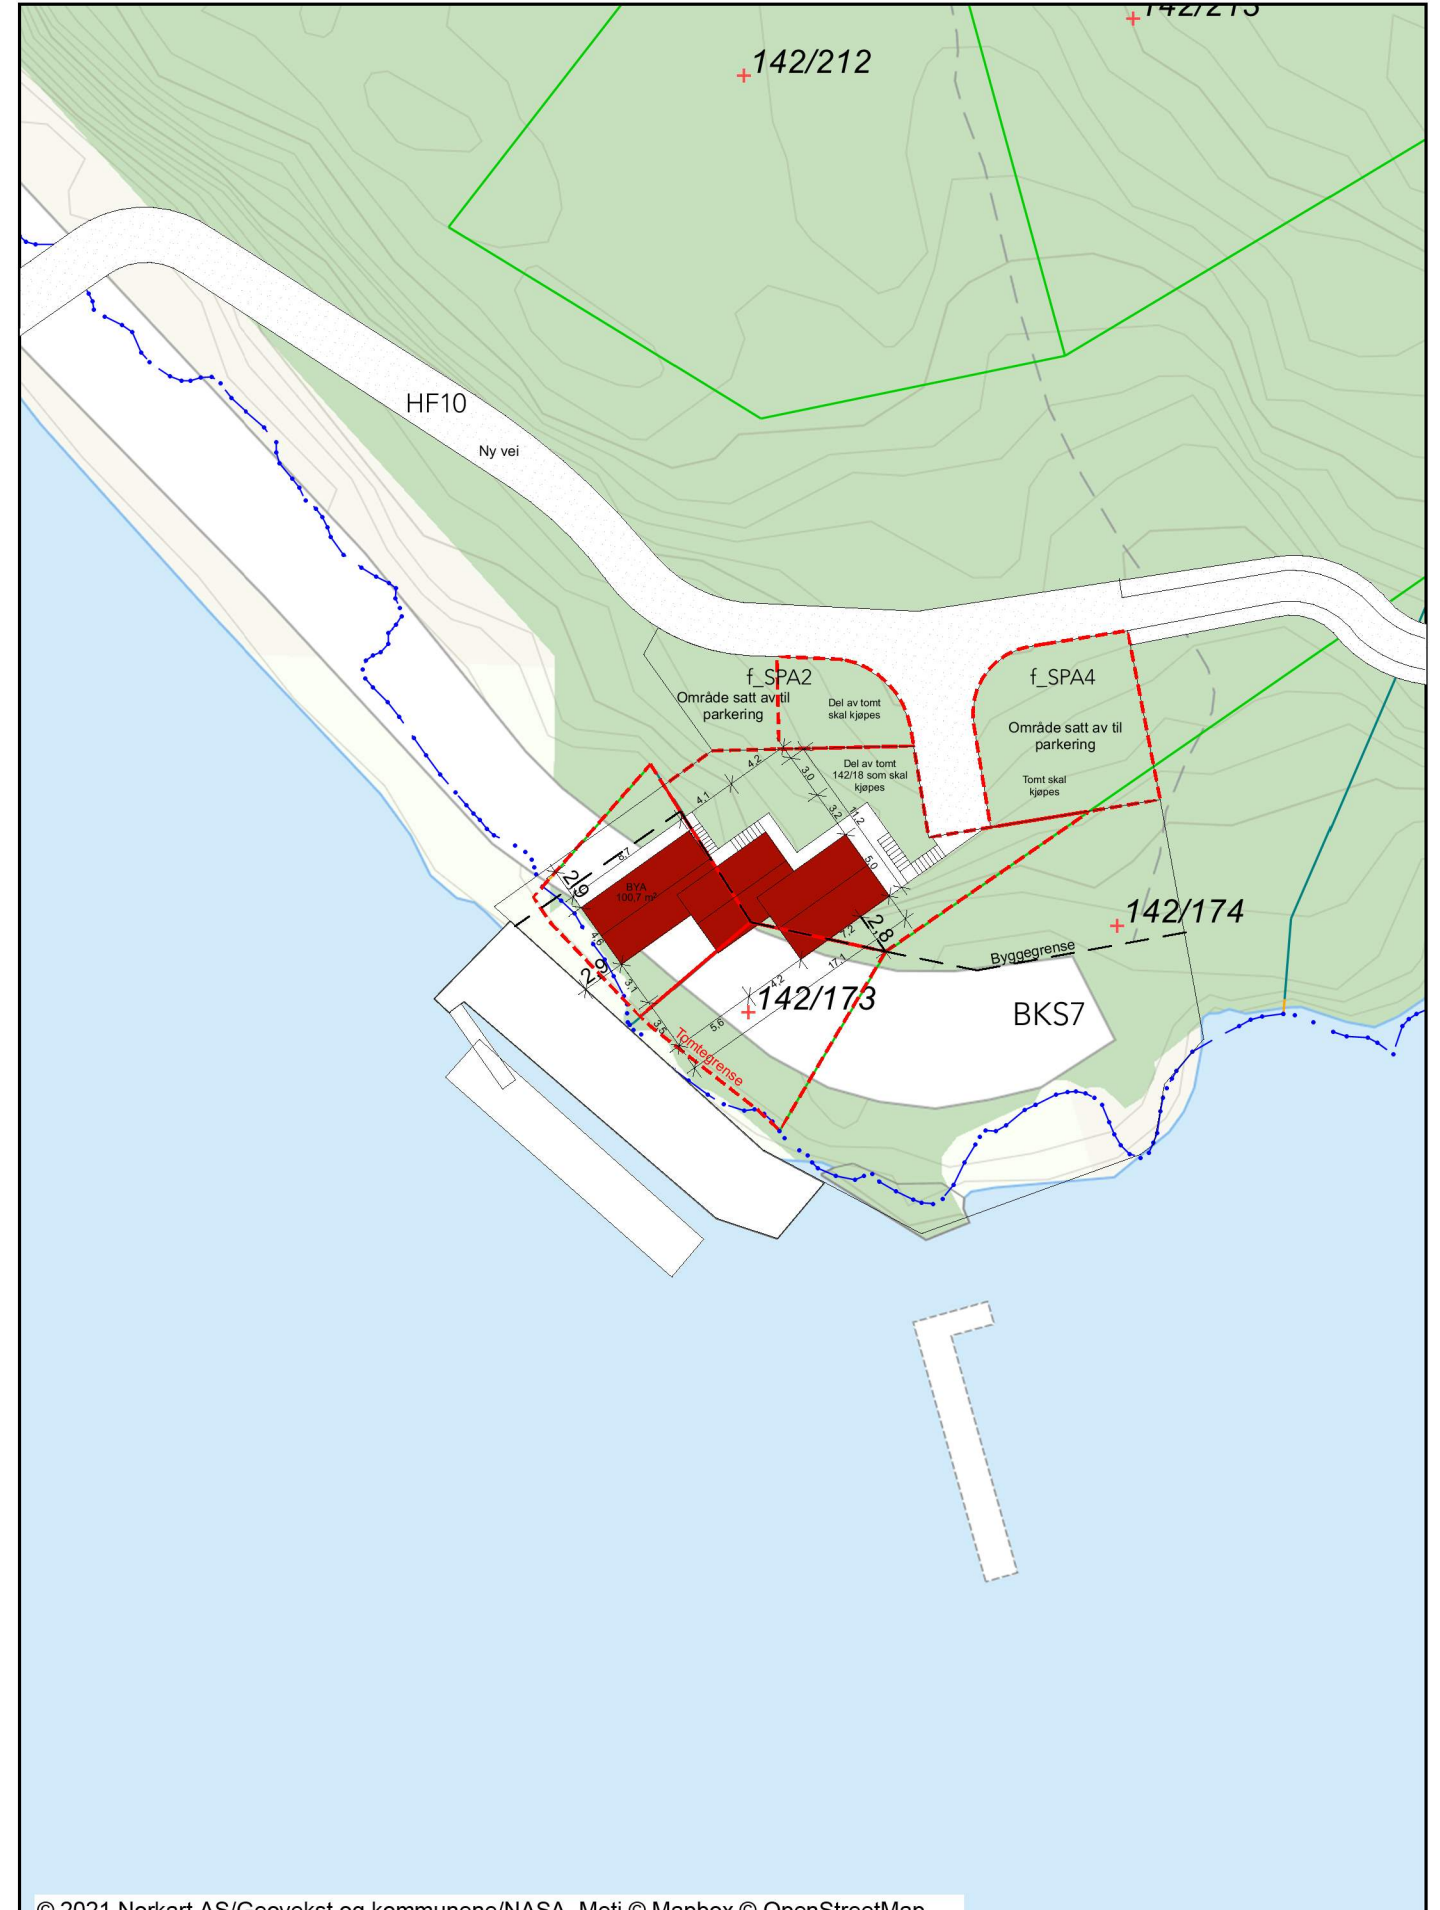



Dato: 10.05.2021

Målestokk: 1:500

Koordinatsystem: UTM 32N



Tomter som skal kjøpes totalt med vei:
ca 435,1m2



Dato: 10.05.2021


Målestokk: 1:500

Koordinatsystem: UTM 32N



Tomter som skal kjøpes, uten vei.

Del av tomt 142/18	: 210m2
F_SPA4	: 123,5m2
F_SPA2	: 46m2
Sum	: 379,5m2

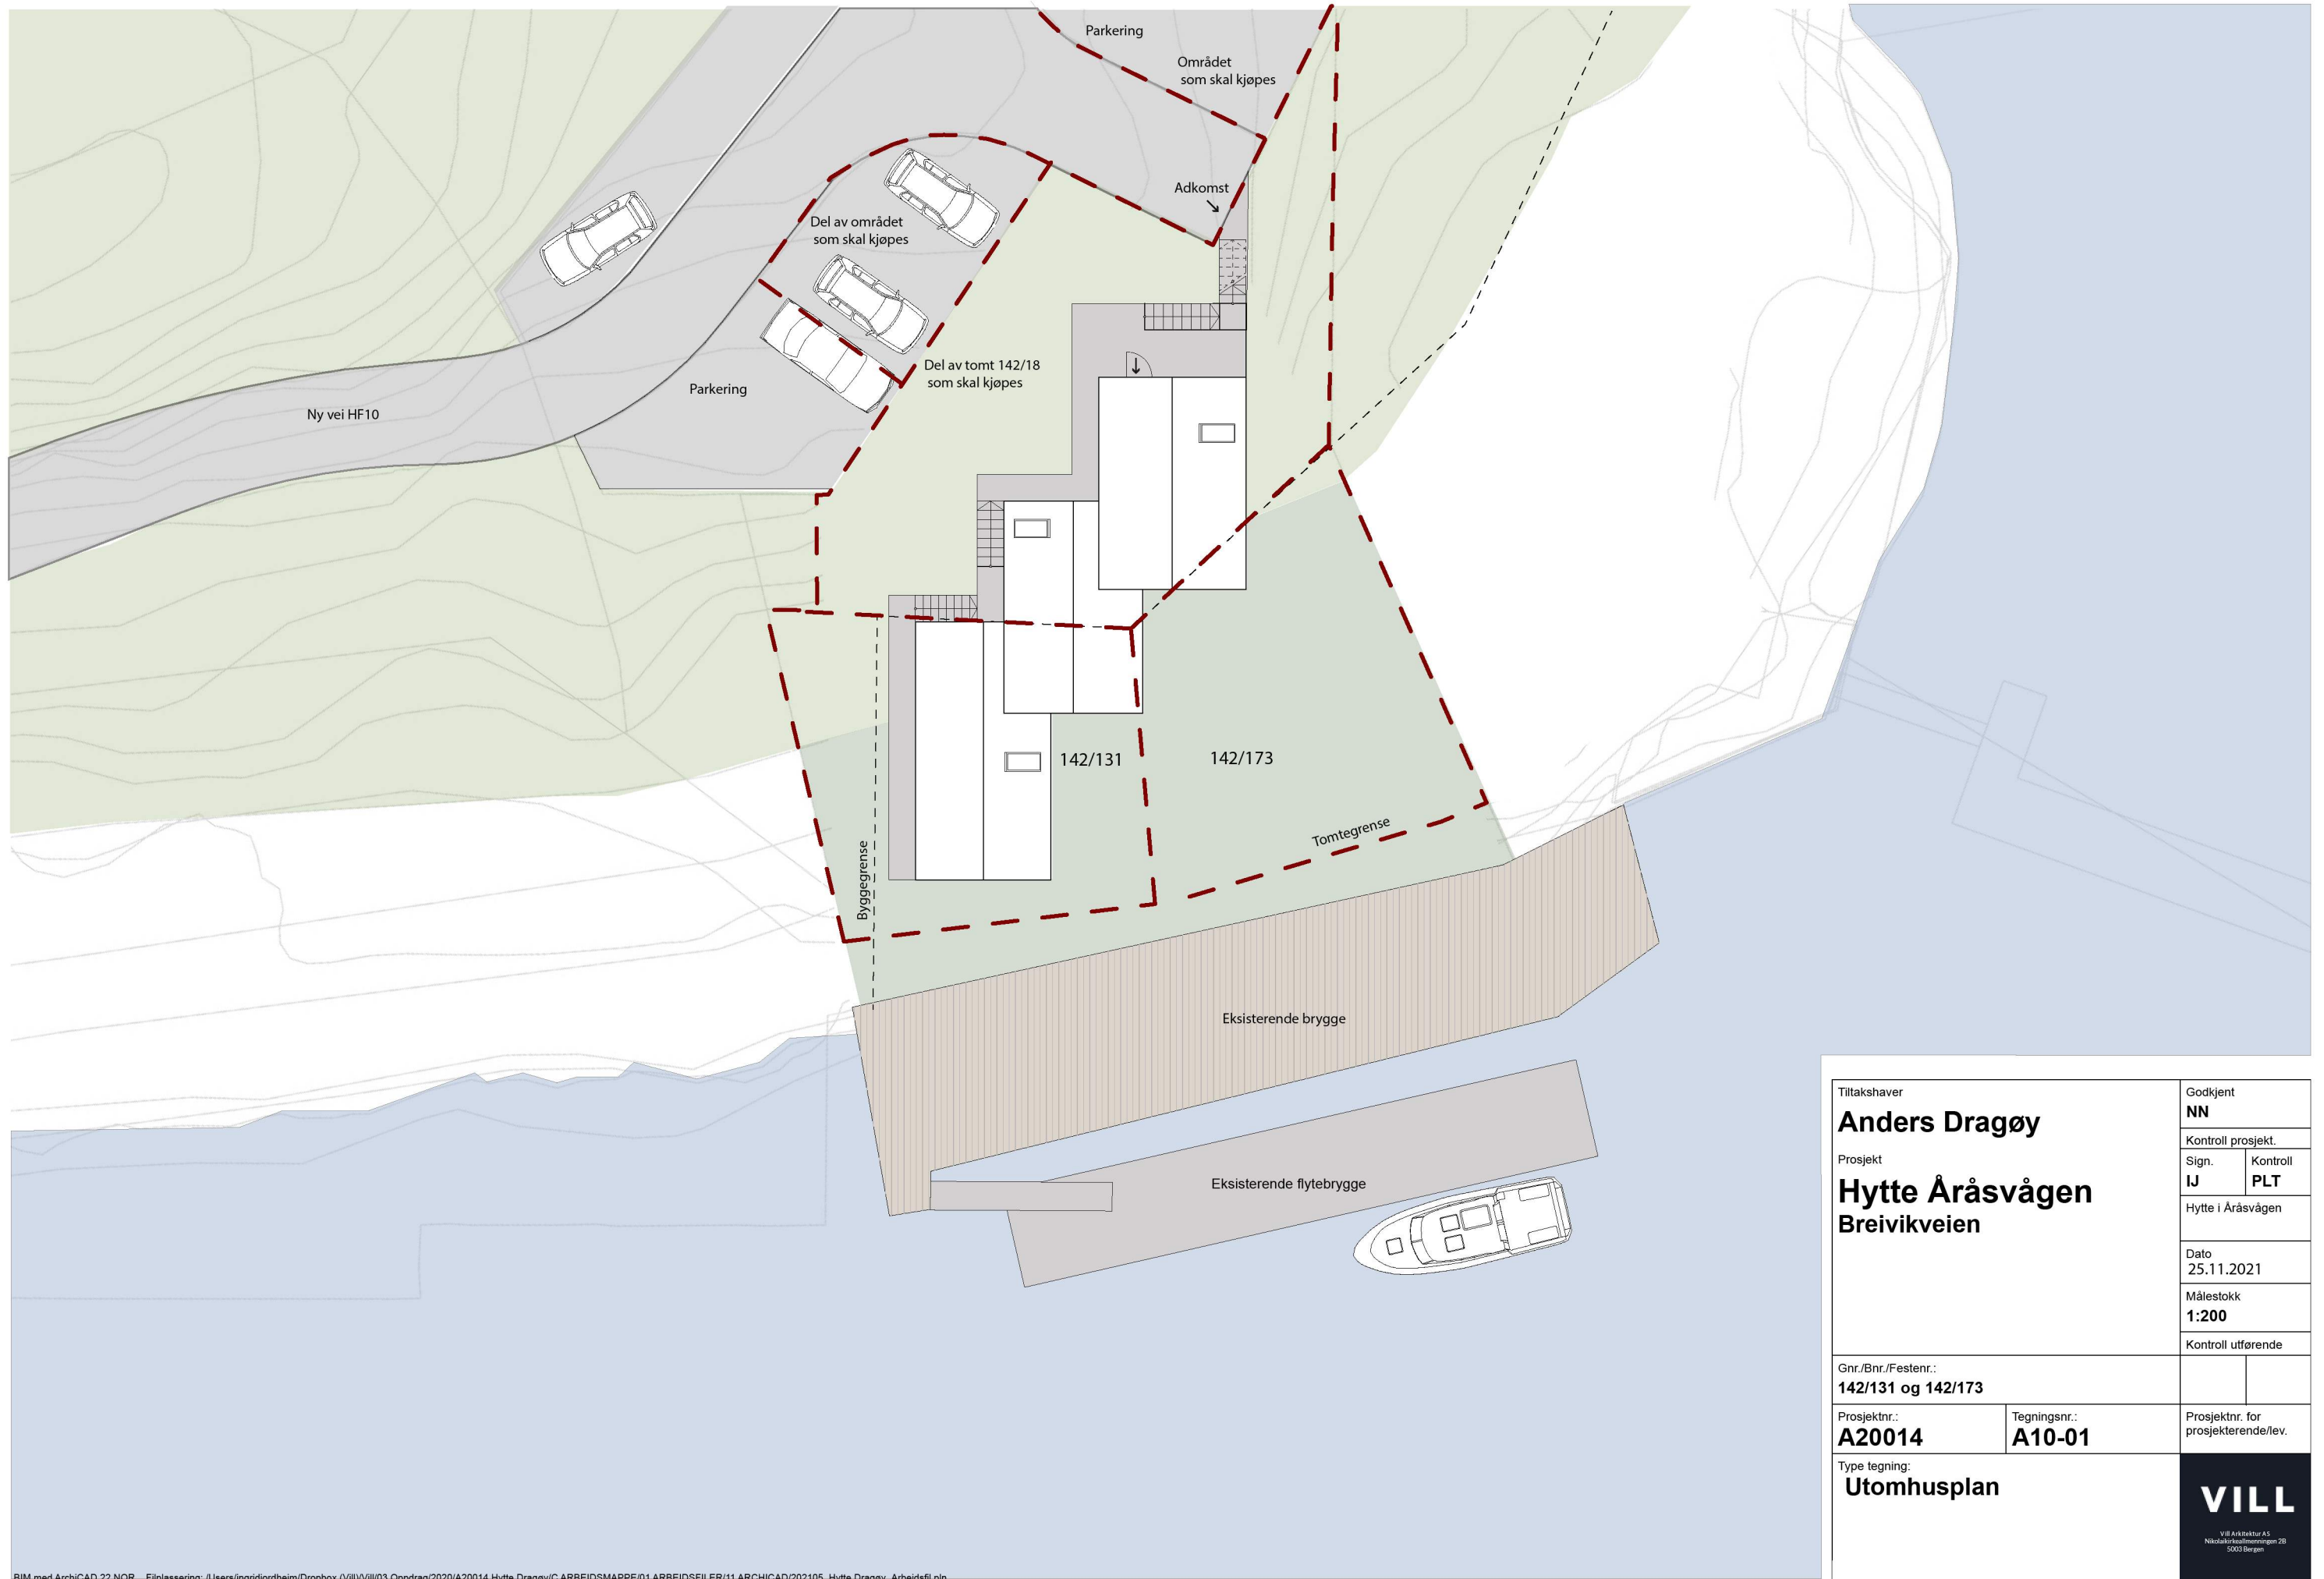

Tiltakshaver Anders Dragøy		Godkjent NN
Prosjekt Hytte Årsvågen Breivikveien		Kontroll prosjekt. Sign. Kontroll IJ PLT
		Hytte i Årsvågen
		Dato 25.11.2021
		Målestokk 1:200
		Kontroll utførende
Gnr./Bnr./Festenr.: 142/131 og 142/173		
Prosjektnr.: A20014	Tegningsnr.: A10-01	Prosjektnr. for prosjekterende/lev.
Type tegning: Utomhusplan		VILL <small>Vill Arkitektur AS Nikolai Holmenveien 2B 5003 Bergen</small>