




gbnr 157/6

Dato: 29.10.2021

Målestokk: 1:500

Koordinatsystem: UTM 32N

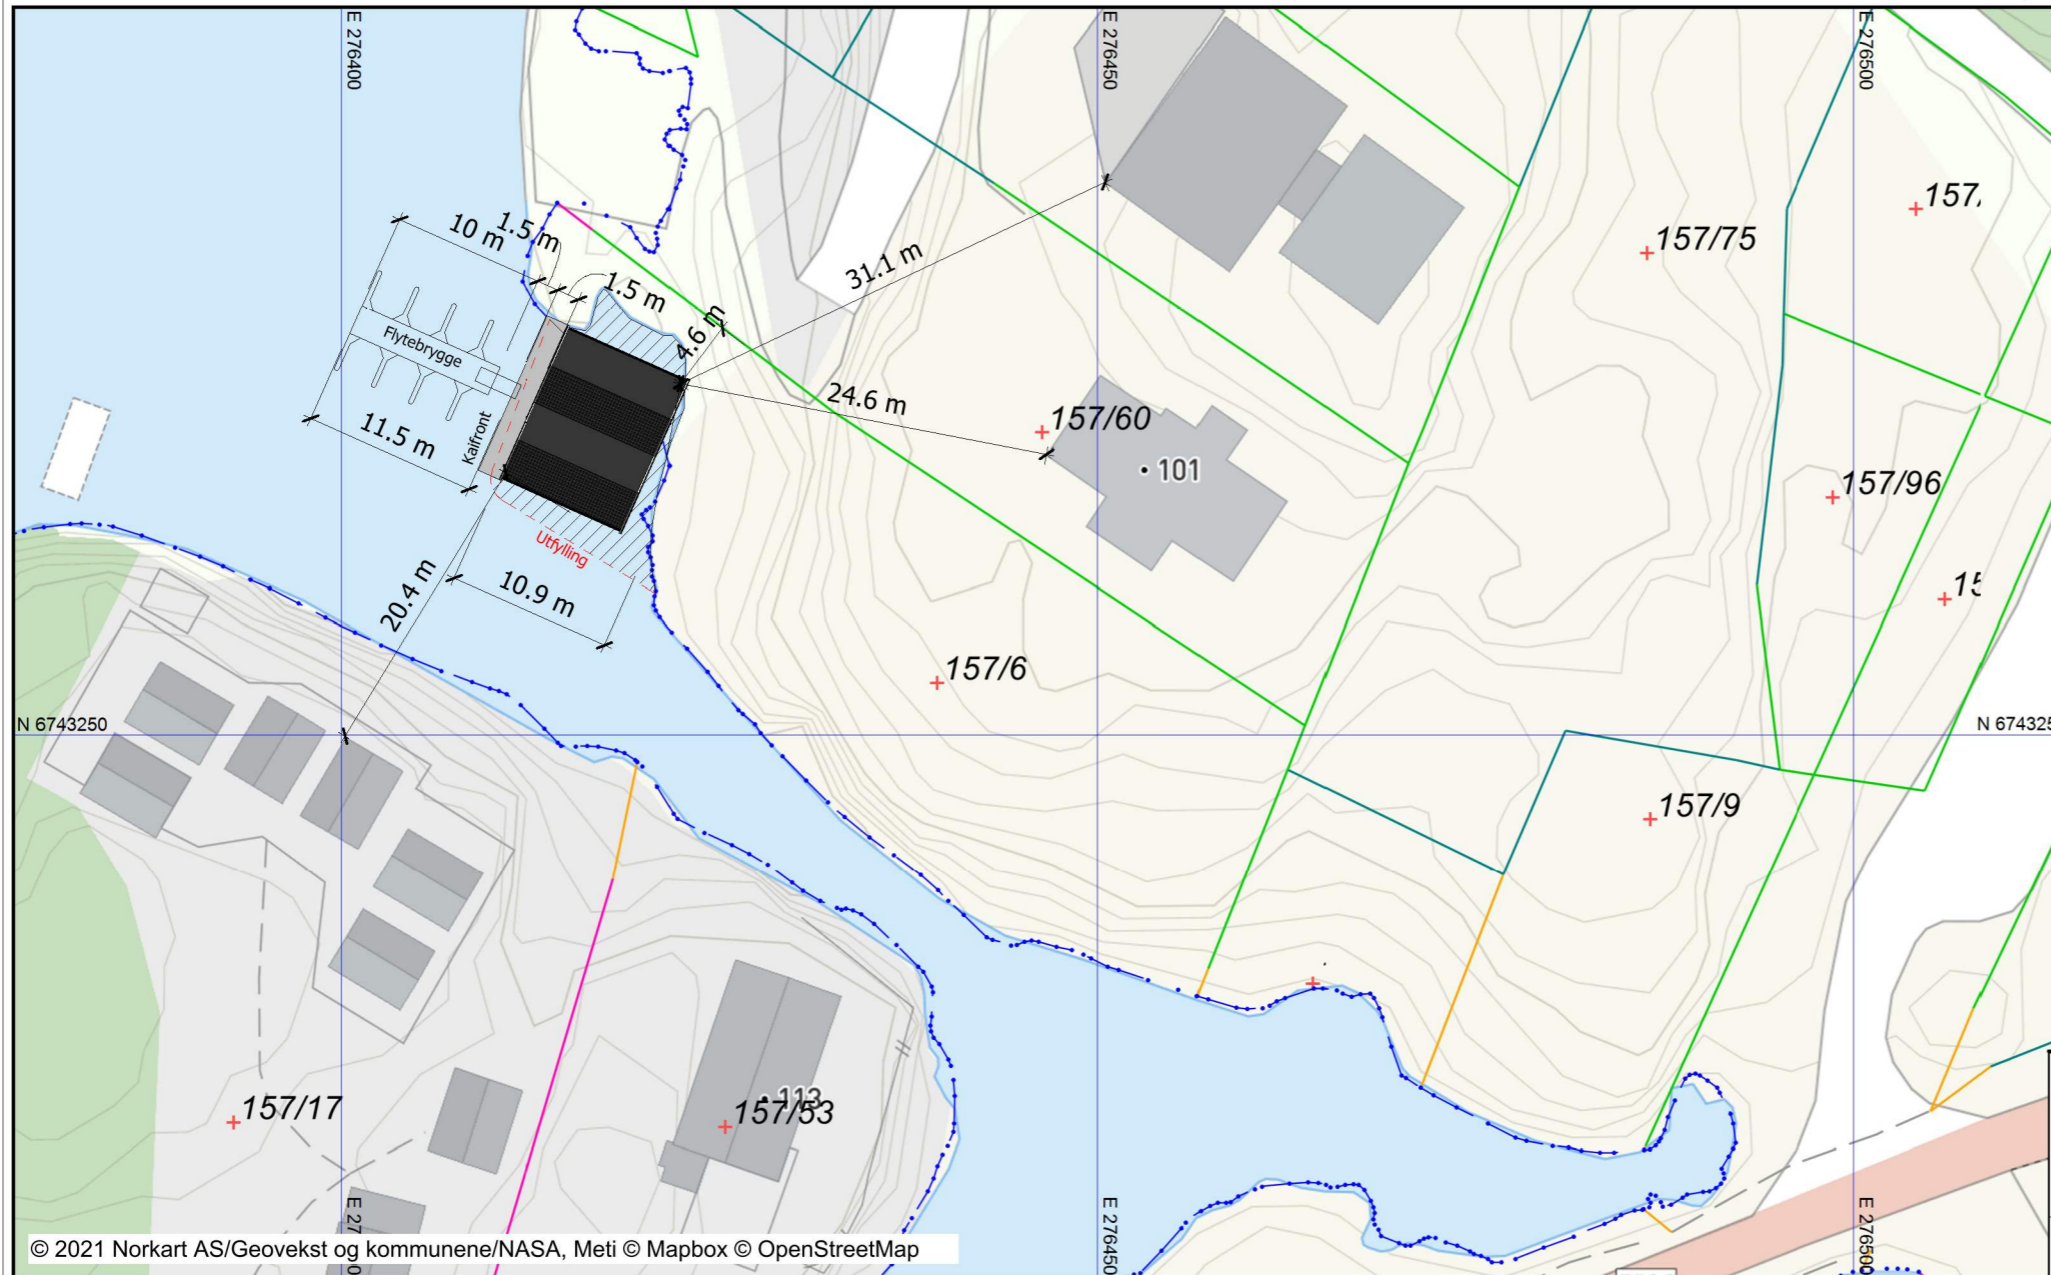

© 2021 Norkart AS/Geovekst og kommunene/NASA, Meti © Mapbox © OpenStreetMap

**ing. asbjørn danielsen as**  
RÅDGIVENDE INGENIØRER I BYGGTEKNIKK

Fabrikkgaten 5, 5059 Bergen E-post: asbjorn@asdaniel.no Tlf: 900 73 123

TILTAKSHAVER:		<b>Kåre Berge</b>	
PROSJEKT:		<b>Naust i Austrheim</b>	
TEGNINGSTITTEL:		<b>Situasjonsplan</b>	
STATUS TEGNING:		<b>Byggemeldingstegning</b>	
MÅLESTOKK:	DATE:	PROSJEKT NR:	
1:500	04.11.2022	20.1786	
	TEGNET:	TEGNING:	REVISJON:
	AK	4	
	EGENKONTROLL:		
	AK		
TEGNFORMAT:	UAVHENGIG:		
A3	AD		

04.01.2022 12:55:14